



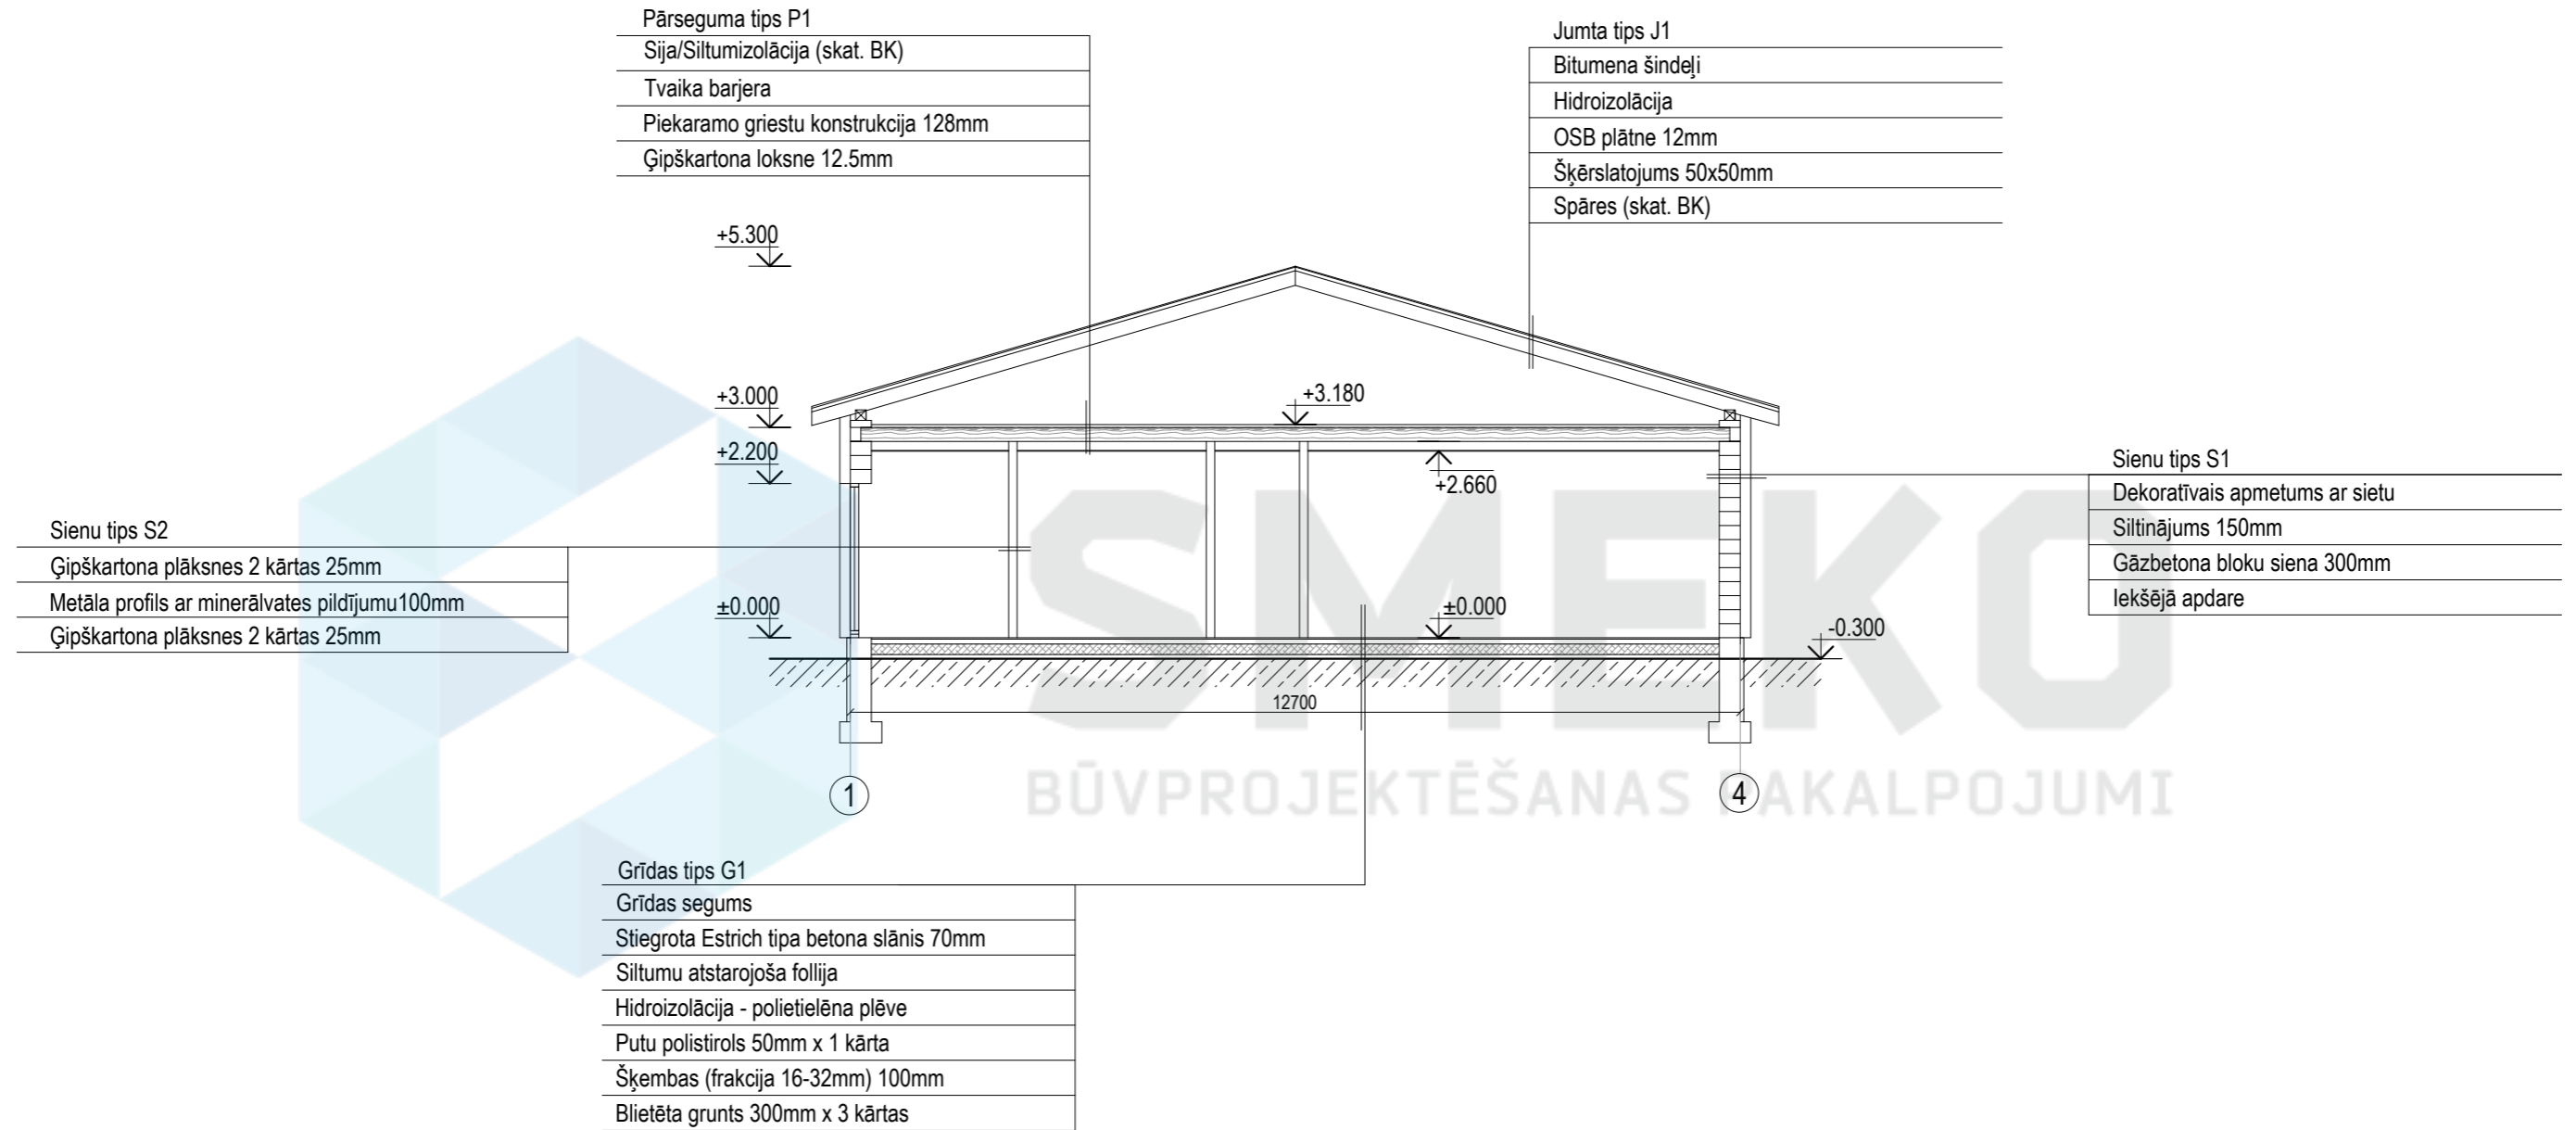
Stāva plāns
M 1:100

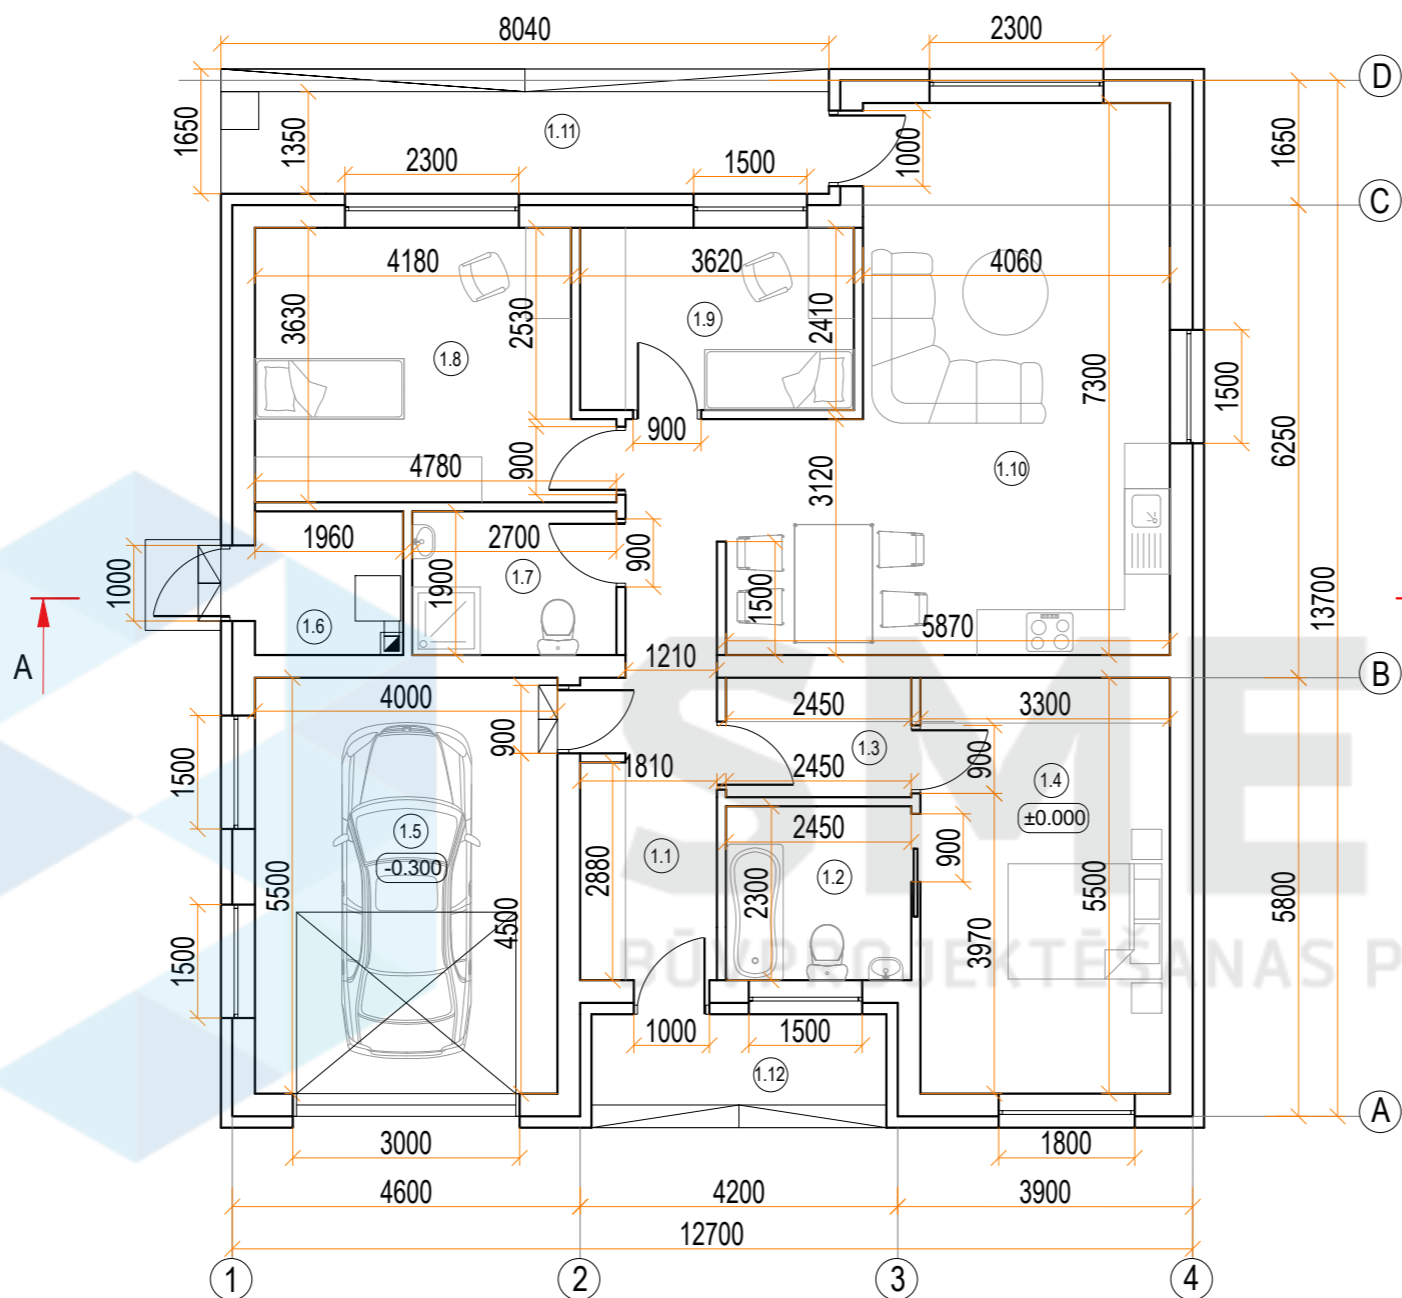


TELPU EKSPLIKĀCIJA		
NR.	NOSAUKUMS	PLATĪBA, m ²
1.1	Priekštelpa	7.2
1.2	Sanmezgls Nr.1	5.6
1.3	Telpa	3.9
1.4	Guļamistaba	18.2
1.5	Garāža	22.0
1.6	Katlu telpa	3.7
1.7	Sanmezgls Nr.2	5.1
1.8	Istaba	15.8
1.9	Istaba	8.7
1.10	Viesistaba/virtuves zona	39.6
KOPĀ:		74.4
1.11	Terase	13.3
1.12	Ieejas lievenis	6.7


 <p>SMEKO BŪVPROJEKĒŠANAS PAKALPOJUMI</p>	OBJEKTS:	LĪGUMA / ARHĪVA.NR.						
		STADIJA						
<p>SIA "SMEKO" Reģ.nr.40103951408, Būvkomersanta reģ.nr.:12783 biroja adrese: Zeiferta iela 22, Olaine, LV-2114 tel.: +371 2 5138878 e-pasts: birojs@smeko.lv</p>	PASŪTĪTĀJS:	MARKA						
<table border="1"> <tr> <td>V. Uzvārds</td> <td>Paraksts</td> <td>Datums</td> </tr> <tr> <td></td> <td></td> <td></td> </tr> </table>	V. Uzvārds	Paraksts	Datums				RASĒJUMS:	LAPA
V. Uzvārds	Paraksts	Datums						
	Stāva plāns	LAPU SK.						
		MĒROGS						

Griezums A-A
M 1:100




 <p>SMEKO BŪVPROJEKTĒŠANAS PAKALPOJUMI</p>	OBJEKTS:	LĪGUMA / ARHĪVA.NR.												
		STADIJA												
<p>SIA "SMEKO" Reģ.nr.40103951408, Būvkomersanta reģ.nr.:12783 biroja adrese: Zeiferta iela 22, Olaine, LV-2114 tel.: +371 2 5138878 e-pasts: birojs@smeko.lv</p>	PASŪTĪTĀJS:	MARKA												
<table border="1"> <thead> <tr> <th>V. Uzvārds</th> <th>Paraksts</th> <th>Datums</th> </tr> </thead> <tbody> <tr> <td> </td> <td> </td> <td> </td> </tr> <tr> <td> </td> <td> </td> <td> </td> </tr> <tr> <td> </td> <td> </td> <td> </td> </tr> </tbody> </table>	V. Uzvārds	Paraksts	Datums										RASĒJUMS:	LAPA
V. Uzvārds	Paraksts	Datums												
	Griezums A-A	LAPU SK.												
		MĒROGS												


Fasāde asīs 1-4
M 1:100

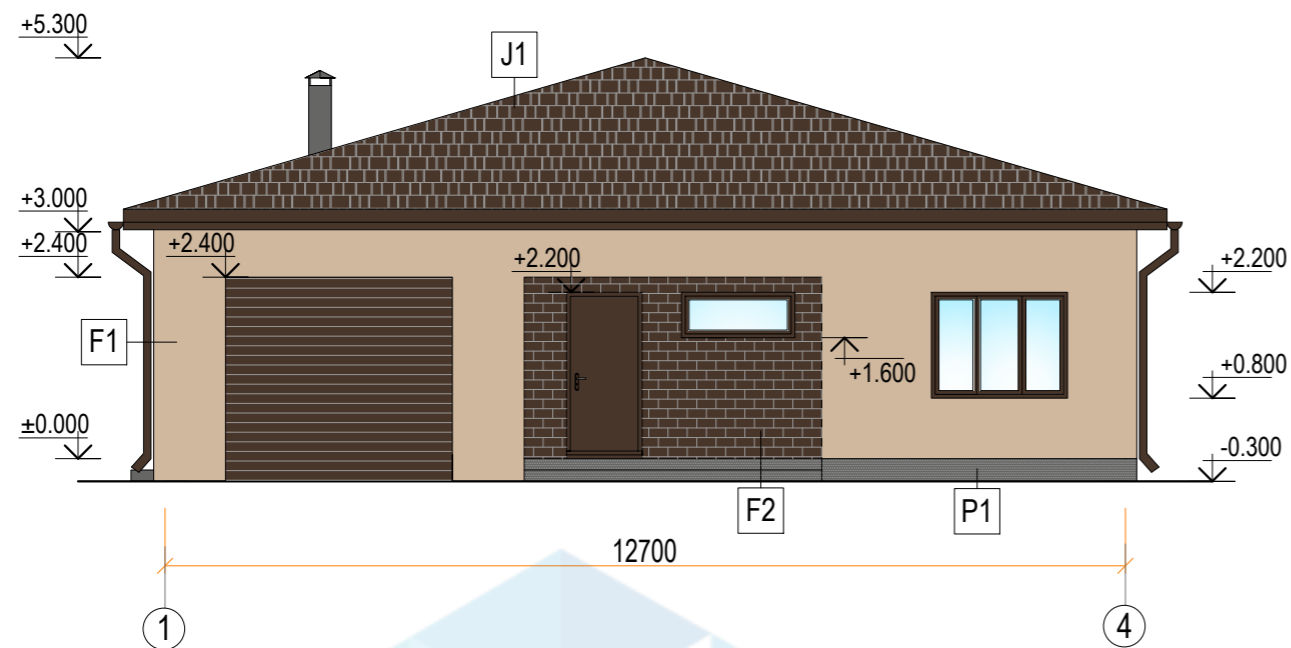


Fasāde asīs A-D
M 1:100

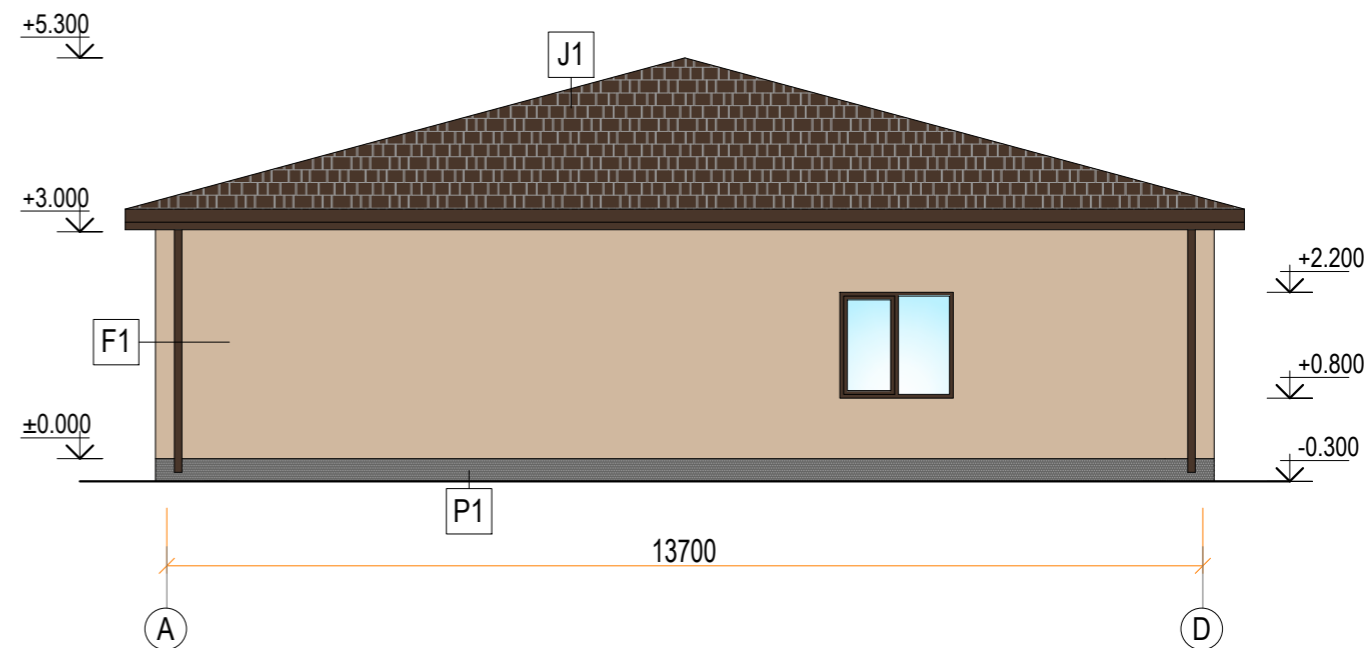

Fasāde asīs 4-1
M 1:100

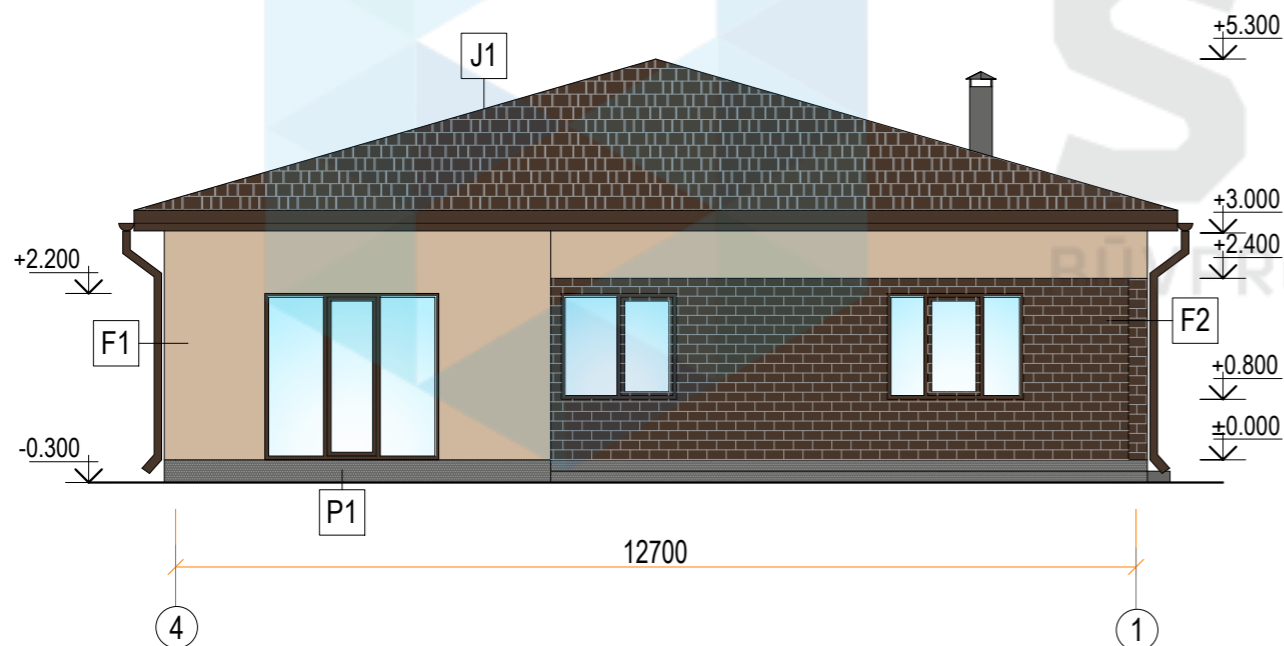

Fasāde asīs D-A
M 1:100

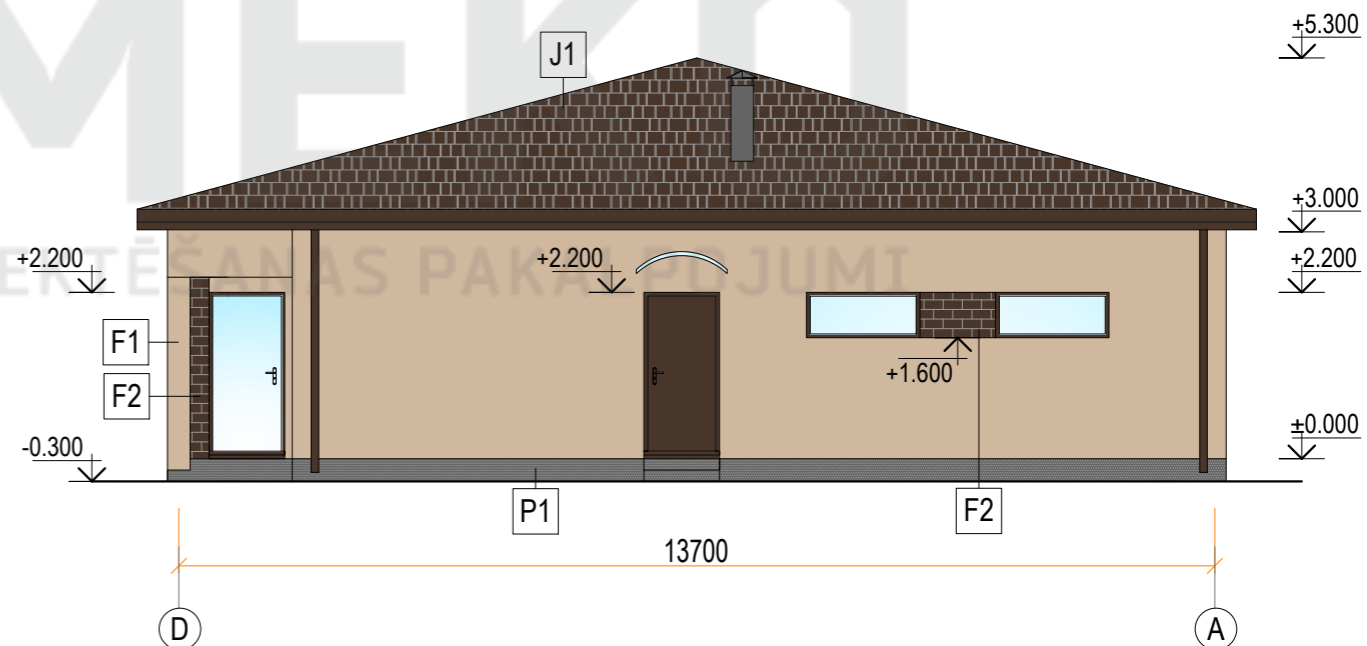

KRĀSU PASE

#	APZ.	RAKSTUROJUMS	TONA KODS	NCS KATALOGS	TONIS
F1		Sienas apdare ar silikātkrāsu, tonis no Ceresit kataloga	RAL 1001 RGB 208,184,159	S 2010-Y70R	
F2		Dekoratīvās apdares flīzes, tonis no "BK SYSTEMS" kataloga	RAL 8028 RGB 73,54,42	S 7010-Y70R	
P1		Cokols krāsots ar silikātkrāsu	RGB 101,101,102	S 6500-N	
J1		Bitumena šindeļu jumts	RAL 8028 RGB 73,54,42	S 7010-Y70R	
		Krāsa logiem, durvīm	RAL 8028 RGB 73,54,42	S 7010-Y70R	



SIA "SMEKO"
Reģ.nr.40103951408, Būvkomersanta reģ.nr.:12783
biroja adrese: Zeiferta iela 22, Olaine, LV-2114
tel.: +371 2 5138878 e-pasts: birojs@smeko.lv

OBJEKTS:	LĪGUMA / ARHĪVA.NR.	
	STADIJA	
PASŪTĪTĀJS:	MARKA	
RASĒJUMS:	LAPA	LAPU SK.
	MĒROGS	

Fasāde asīs 1-4; A-D
Fasāde asīs 4-1; D-A