


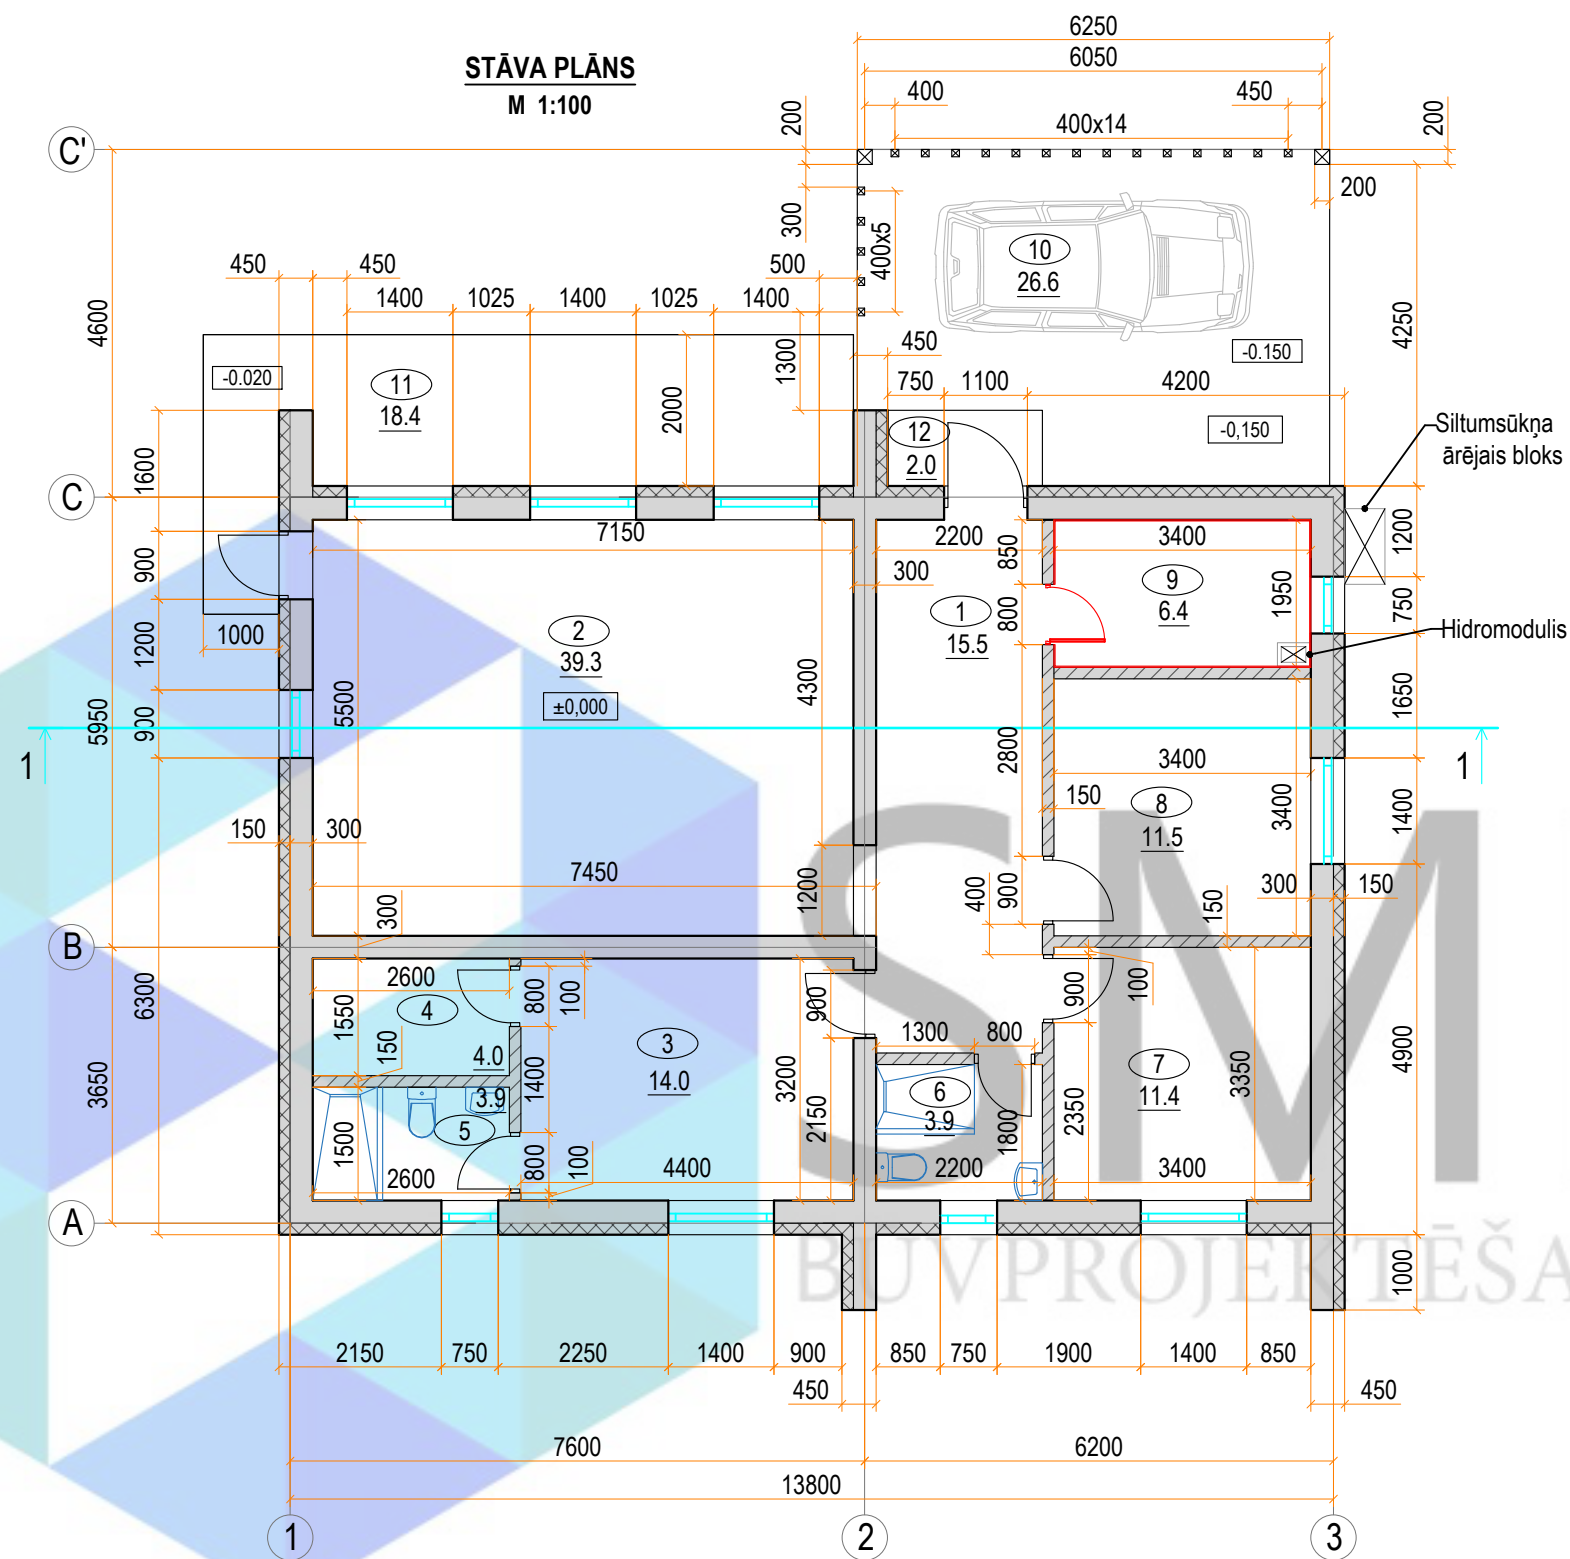


TELPU EKSPLIKĀCIJA		
Nr.	Nosaukums	Platība, m²
1	Gaitenis	15.5
2	Viesistaba ar virtuvi	39.3
3	Guļamistaba	14.0
4	Garderobe	4.0
5	Sanmezgls	3.9
6	Sanmezgls	3.9
7	Guļamistaba	11.4
8	Guļamistaba	11.5
9	Tehniskā telpa	6.4
10	Nojume	26.6
11	Terase	18.4
12	Lievenis	2
KOPĀ:		156.9

PIEŅEMTIE APZĪMĒJUMI:	
	Ārsienas - Gāzbetona bloks ar izolāciju
	Sienas - gāzbetona bloks - 150mm
	Loga aila
	Durvis
	Telpu numerācija
	Grīdas līmeņa augstumatzīme
	Griezuma līnija
	Ugunsdrošas durvis (EI-30)
	Knauf GKF 12,5 (nodrošinot REI 60-M)

Piezīmes:

- Rasējumi ir izstrādāti mērogā, nesaistes gadījumā par primāriem uzskatīt rakstītos izmērus;
- Izmēri doti mm, augstuma atzīmes m;
- Būvuzņēmējam jāpārbauda dabā esošo konstrukciju dimensijas un stāvoklis;
- Visas augstuma atzīmes dotas no pirmā stāva tīrās grīdas ± 0.000 ;
- Nepieciešamos mezglu risinājumu rasējumus izstrādā būvuzņēmējs;
- Materiālu markas precizēt būvniecības gaitā;
- Iekšējos apdares materiālus saskaņot ar pasūtītāju

 SMEKO BŪVPROJEKTĒŠANAS PAKALPOJUMI				Objekts:		Pasūtījuma/Arh. nr.	
						Stadija	
SIA "SMEKO" Reģ.nr.40103951408, Būvkomersanta reģ.nr.:12783 biroja adrese: Zeiferta iela 22, Olaine, LV-2114 tel.: +371 2 5138878 e-pasts: smeiko@inbox.lv				Pasūtītājs:		Marka	
	V. Uzvārds	Paraksts	Datums	Rasējums:		Lapa	Lapu sk.
Izstrādāja							
BPDV							
						Mērogs	

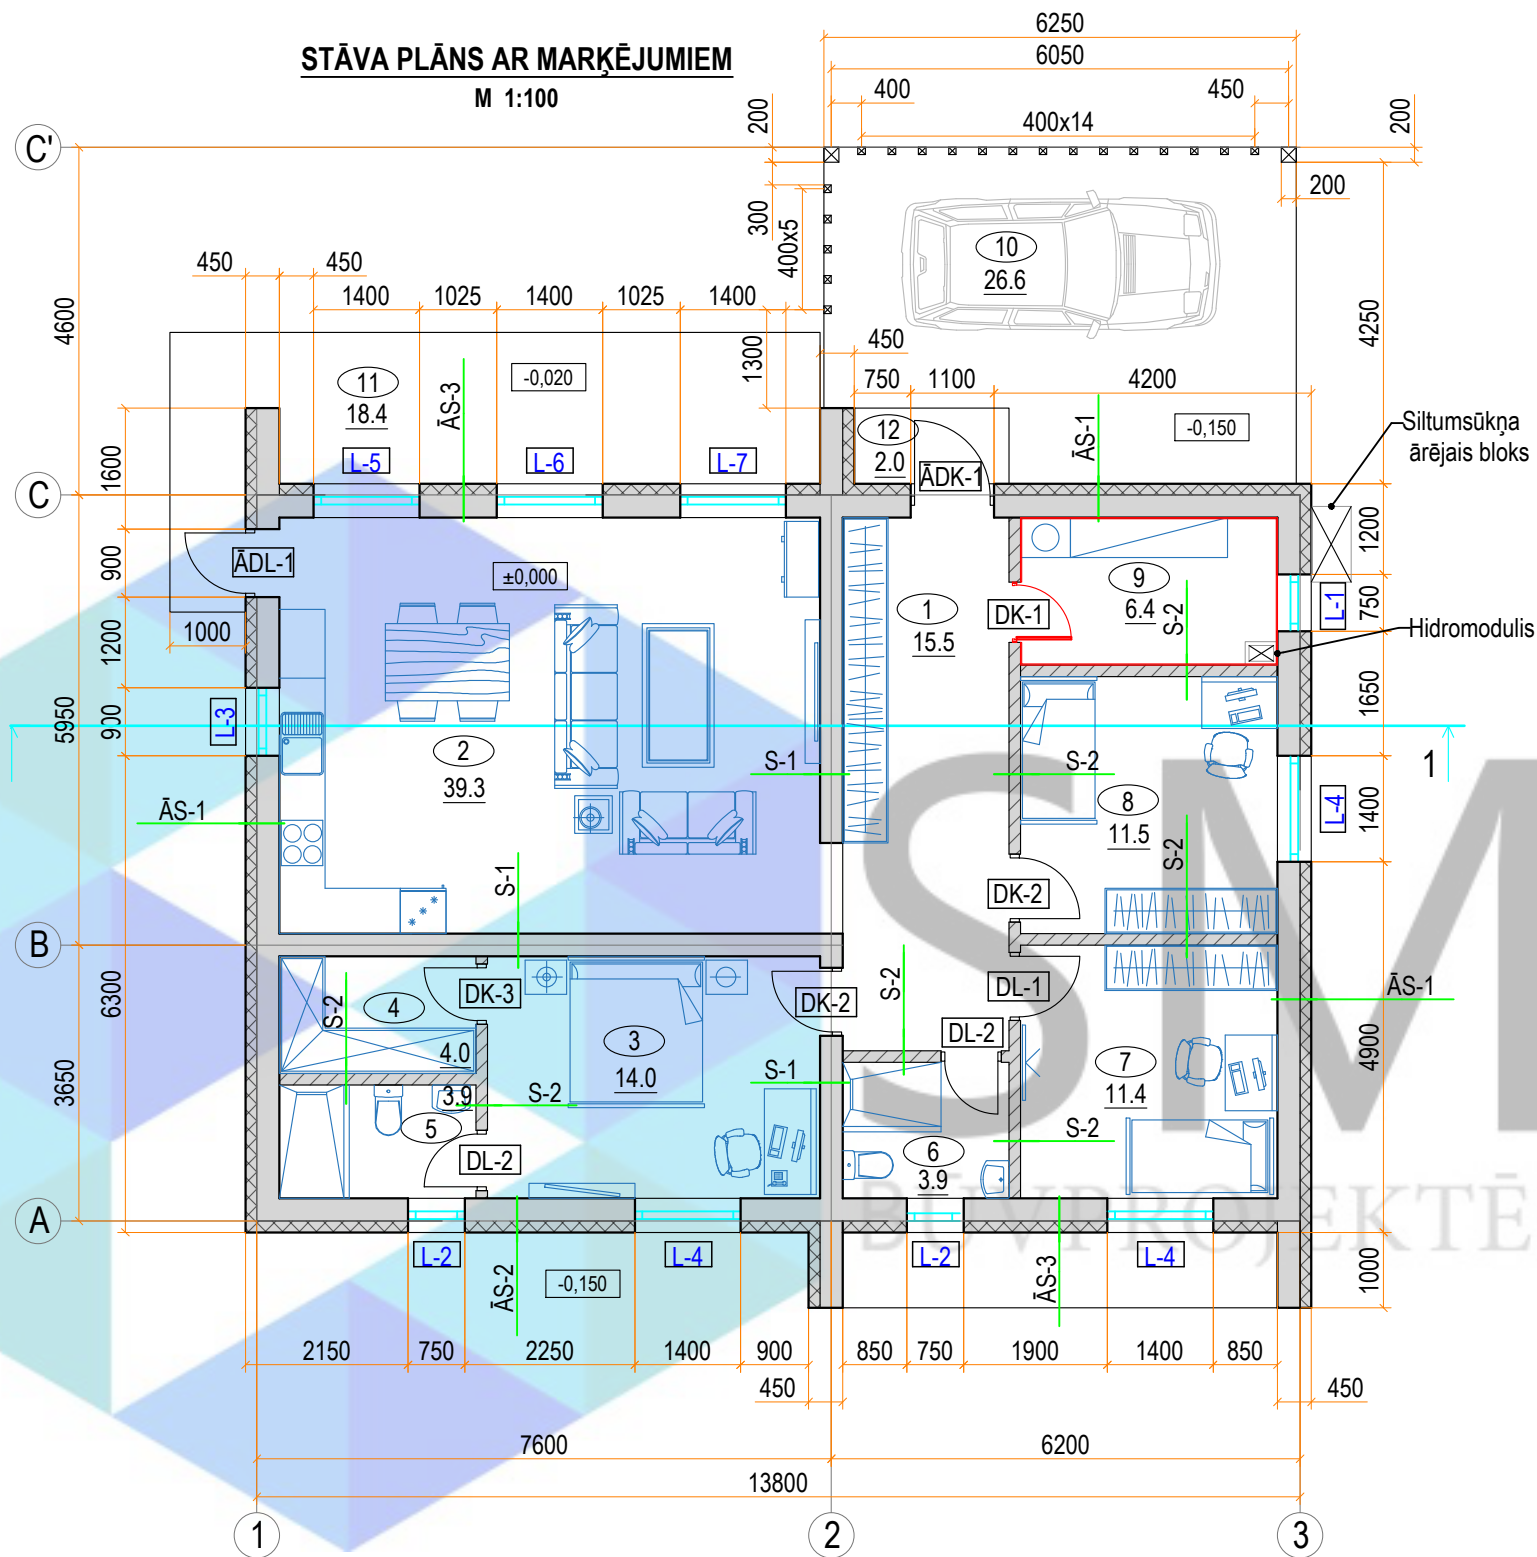


TELPU EKSPLIKĀCIJA		
Nr.	Nosaukums	Platība, m²
1	Gaitenis	15.5
2	Viesistaba ar virtuvi	39.3
3	Guļamistaba	14.0
4	Garderobe	4.0
5	Sanmezgls	3.9
6	Sanmezgls	3.9
7	Guļamistaba	11.4
8	Guļamistaba	11.5
9	Tehniskā telpa	6.4
10	Nojume	26.6
11	Terase	18.4
12	Lievenis	2
KOPĀ:		156.9

PIEŅEMTIE APZĪMĒJUMI:	
	Ārsienas - Gāzbetona bloks ar izolāciju
	Sienas - gāzbetona bloks - 150mm
	Loga aila
	Durvis
	Telpu numerācija
	Grīdas līmeņa augstumatzīme
	Griezuma līnija
	Ugunsdrošas durvis (EI-30)
	Knauf GKF 12,5 (nodrošinot REI 60-M)
	Sienu apzīmējums
	Logu apzīmējums
	Durvju apzīmējums

- Piezīmes:
- Rasējumi ir izstrādāti mērogā, nesaistes gadījumā par primāriem uzskatīt rakstītos izmērus;
 - Izmēri doti mm, augstuma atzīmes m;
 - Būvuzņēmējam jāpārbauda dabā esošo konstrukciju dimensijas un stāvoklis;
 - Visas augstuma atzīmes dotas no pirmā stāva tīrās grīdas ± 0.000 ;
 - Nepieciešamos mezgļu risinājumu rasējumus izstrādā būvuzņēmējs;
 - Materiālu markas precizēt būvniecības gaitā;
 - Iekšējos apdares materiālus saskaņot ar pasūtītāju

 SMEKO BŪVPROJEKTĒŠANAS PAKALPOJUMI				Objekts:		Pasūtījuma/Arh. nr.	
						Stadija	
SIA "SMEKO" Reģ.nr.40103951408, Būvkomersanta reģ.nr.:12783 biroja adrese: Zeiferta iela 22, Olaine, LV-2114 tel.: +371 2 5138878 e-pasts: smeko@inbox.lv				Pasūtītājs:		Marka	
	V. Uzvārds	Paraksts	Datums	Rasējums:		Lapa	Lapu sk.
Izstrādāja						Mērogs	
BPDV							

JUMTA PLĀNS
M 1:100

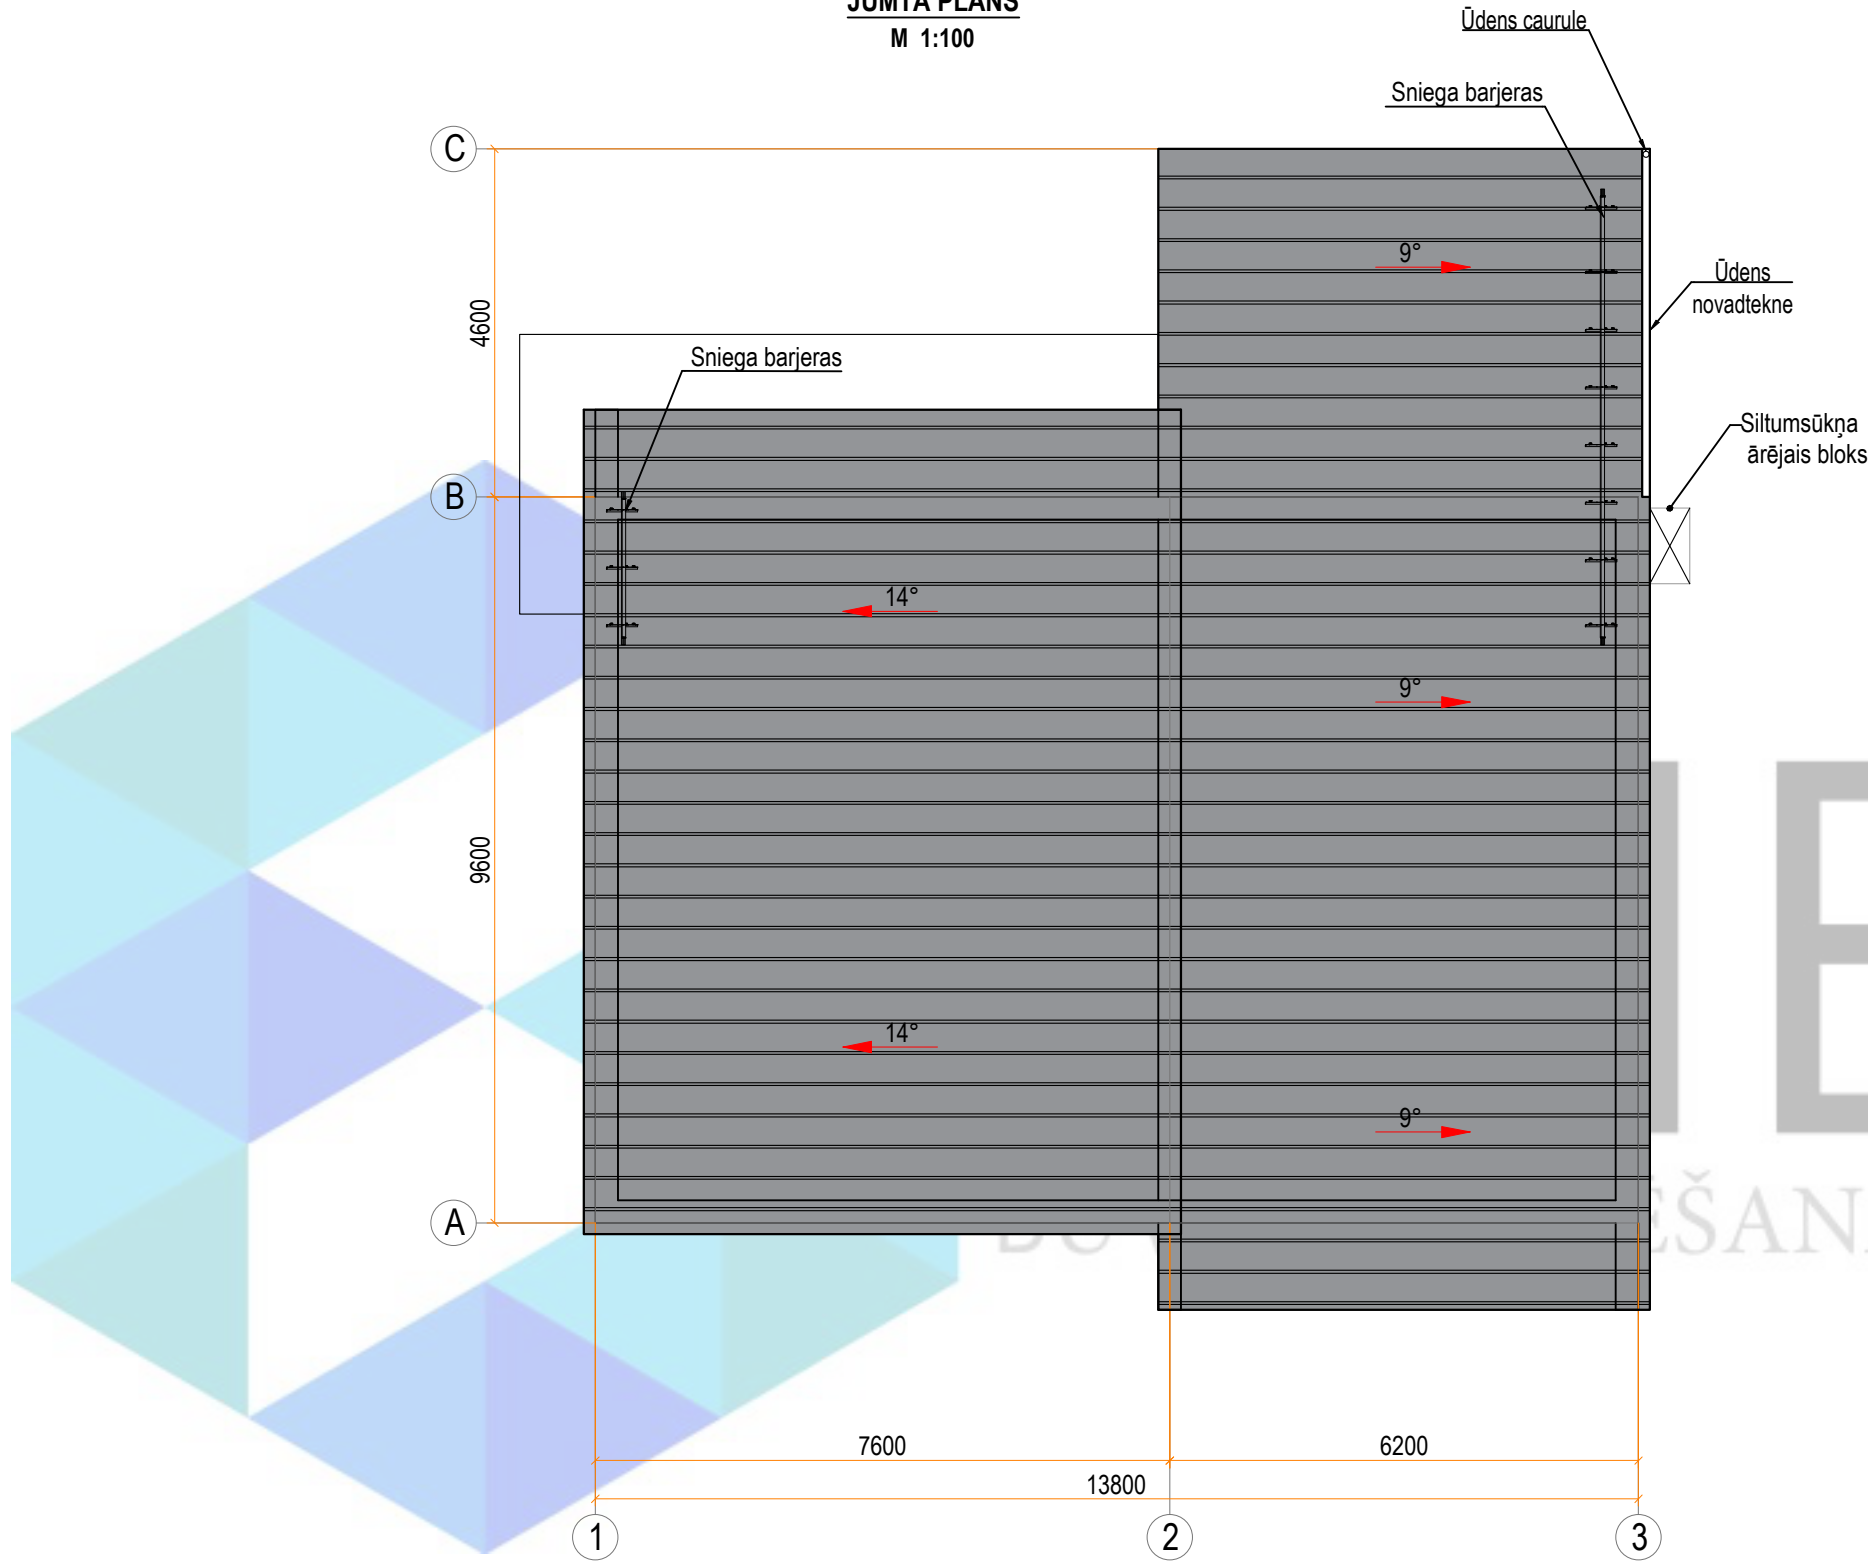

PIEŅĒMTIE APZĪMĒJUMI:	
	Sienu projekcija
	Jumta slīpums grādos
	Jumta segums - valcprofila metāla jumta loksnes

- Piezīmes:
- Rasējumi ir izstrādāti mērogā, nesaistes gadījumā par primāriem uzskatīt rakstītos izmērus;
 - Izmēri doti mm, augstuma atzīmes m;
 - Būvuzņēmējam jāpārbauda dabā esošo konstrukciju dimensijas un stāvoklis;
 - Visas augstuma atzīmes dotas no pirmā stāva tīrās grīdas ±0.000;
 - Nepieciešamos mezglu risinājumu rasējumus izstrādā būvuzņēmējs;
 - Materiālu markas precizēt būvniecības gaitā;
 - Iekšējos apdares materiālus saskaņot ar pasūtītāju

 SMEKO BŪVPROJEKTĒŠANAS PAKALPOJUMI				Objekts:		Pasūtījuma/Arh. nr.	
						Stadija	
SIA "SMEKO" Reģ.nr.40103951408, Būvkomersanta reģ.nr.:12783 biroja adrese: Zeiferta iela 22, Olaine, LV-2114 tel.: +371 2 5138878 e-pasts: smeko@inbox.lv				Pasūtītājs:		Marka	
	V. Uzvārds	Paraksts	Datums	Rasējums:		Lapa	Lapu sk.
Izstrādāja						Mērogs	
BPDV							



1. Jumta apdare - valcprofila metāla loksnes	
2. Koka latas 25 x 100, S=300,	- 25 mm
3. Koka kontrklājums 25 x 75 mm	- 25 mm
4. Difūzijas membrāna	
5. Jumta spāres 75x200 / siltumizolācija	- 200 mm
6. Tvaika izolācijas plēve	
7. Koka latas 45 x 100 / siltumizolācija	- 45 mm
8. Griestu apdare - ģipškartons	- 12,5 mm

1. Iekšējā apdare	
2. Ģipškartona plāksnes	- 25mm
3. Metāla profils / Akmens vate	- 95 mm
4. Ģipškartona plāksnes	- 25mm
5. Iekšējā apdare	

1. Ārējā apdare - valcprofila metāla loksnes	
2. Karkasa apdares stiprināšanai	
3. Pretvēja izolācija	
3. Siltumizolācija	-150mm
4. Gāzbetona bloks	- 300mm
5. Iekšējā apdare	

1. Iekšējā apdare	
2. Gāzbetona bloks - 300mm	
3. Iekšējā apdare	

 SMEKO BŪVPROJEKTĒŠANAS PAKALPOJUMI				Objekts:		Pasūtījuma/Arh. nr.	
						Stadija	
SIA "SMEKO" Reģ.nr.40103951408, Būvkomersanta reģ.nr.:12783 biroja adrese: Zeiferta iela 22, Olaine, LV-2114 tel.: +371 2 5138878 e-pasts: smeiko@inbox.lv				Pasūtītājs:		Marka	
	V. Uzvārds	Paraksts	Datums	Rasējums:		Lapa	Lapu sk.
Izstrādāja							
BPDV						Mērogs	

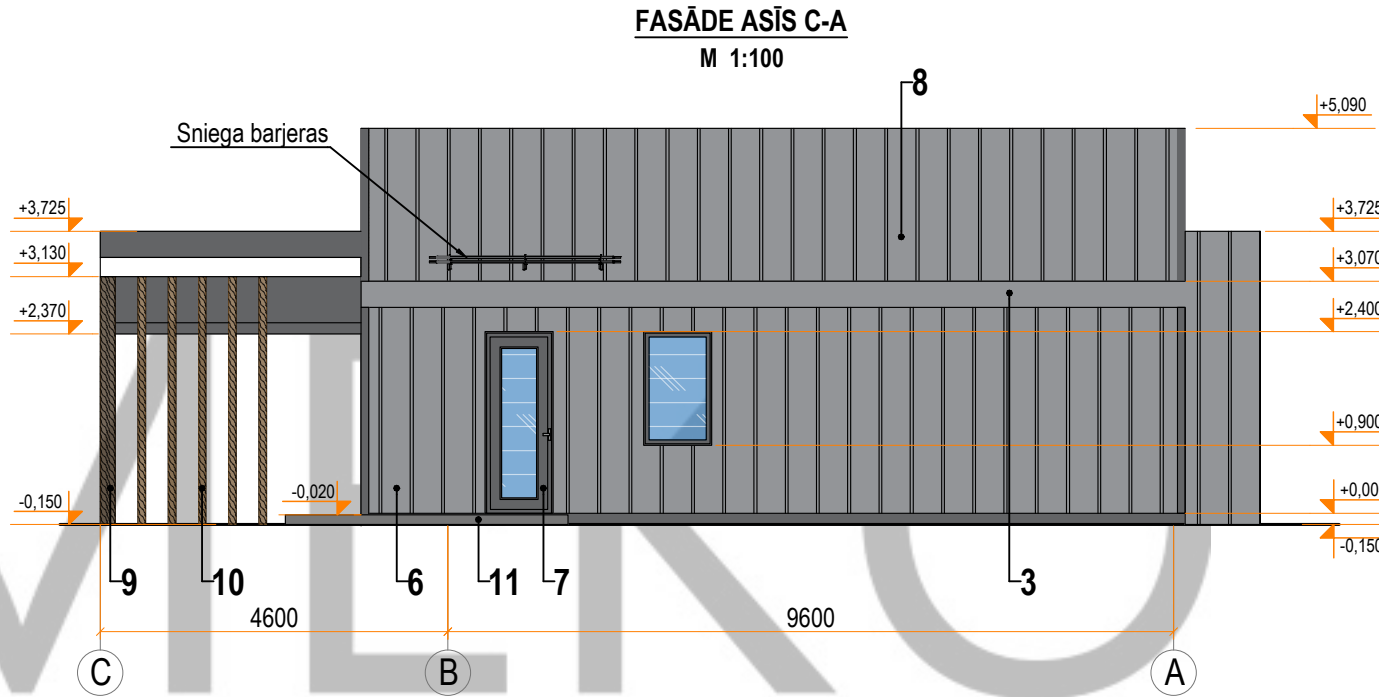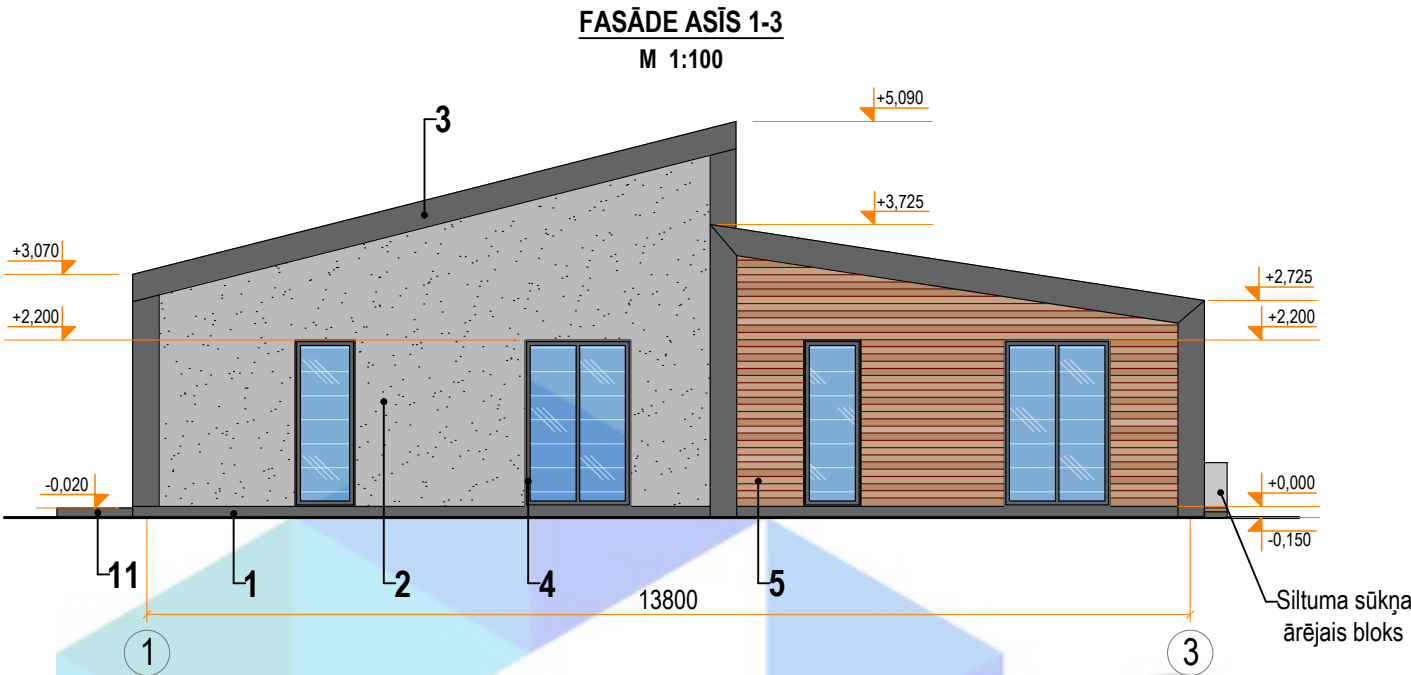


KRĀSU PASE:

	APZ.	RAKSTUROJUMS	TONIS RGB	TONIS NCS	TONIS
1		Cokola apdare - dekoratīvais apmetums	RGB 99,100,102	NCS S 6502-R50B	
2		Sienas apdare - dekoratīvais apmetums	RGB 153,153,153	NCS S 4000-N	
3		Sienas apdare - metāla loksnes	RGB 99,100,102	NCS S 6502-R50B	
4		Logu rāmis - PVC konstrukcijas	RGB 99,100,102	NCS S 6502-R50B	
5		Kolonnas - koka konstrukcijas	RGB 176,140,103	NCS S 4020-Y30R	
6		Sienas apdare - vacprofila metāla jumta loksnes	RGB 147,149,152	NCS S 4005-R80B	
7		Durvis - metāla konstrukcijas	RGB 99,100,102	NCS S 6502-R50B	
8		Jumta segums - vacprofila metāla jumta loksnes	RGB 147,149,152	NCS S 4005-R80B	
9		Kolonnas - koka konstrukcijas	RGB 60,42,22	NCS S 8505-Y50R	
10		Kolonnas - koka konstrukcijas	RGB 112,79,41	NCS S 6030-Y20R	
11		Dzegas iešūšana ar koka dēļiem	RGB 99,100,102	NCS S 6502-R50B	


Piezīmes:

- Rasējumi ir izstrādāti mērogā, nesaistes gadījumā par primāriem uzskatīt rakstītos izmērus;
- Izmēri doti mm, augstuma atzīmes m;
- Būvuzņēmējam jāpārbauda dabā esošo konstrukciju dimensijas un stāvoklis;
- Visas augstuma atzīmes dotas no pirmā stāva tīrās grīdas ± 0.000 ;
- Nepieciešamos mezglu risinājumu rasējumus izstrādā būvuzņēmējs;
- Materiālu markas precizēt būvniecības gaitā;
- Iekšējos apdares materiālus saskaņot ar pasūtītāju;

 SMEKO BŪVPROJEKTĒŠANAS PAKALPOJUMI				Objekts:		Pasūtījuma/Arh. nr.	
						Stadija	
SIA "SMEKO" Reģ.nr.40103951408, Būvkomersanta reģ.nr.:12783 biroja adrese: Zeiferta iela 22, Olaine, LV-2114 tel.: +371 2 5138878 e-pasts: smeiko@inbox.lv				Pasūtītājs:		Marka	
	V. Uzvārds	Paraksts	Datums	Rasējums:		Lapa	Lapu sk.
Izstrādāja						Mērogs	
BPDV							

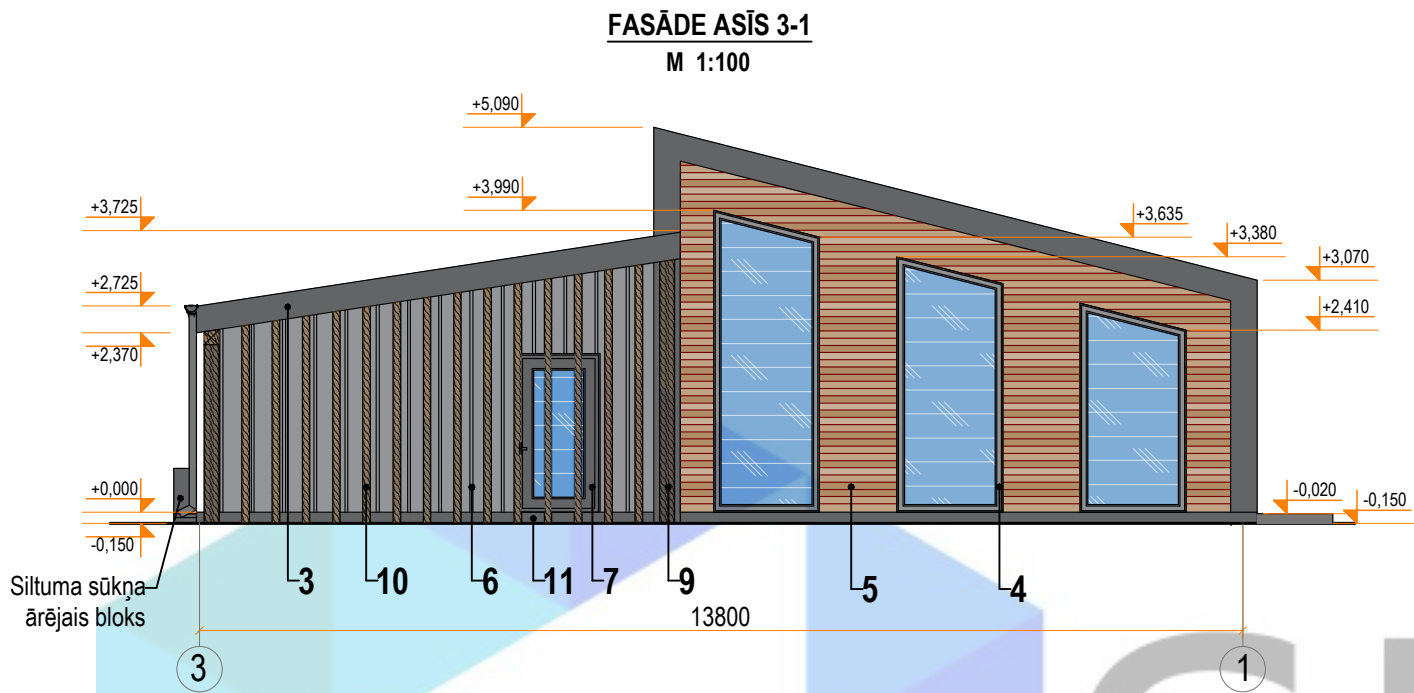

KRĀSU PASE:					
	APZ.	RAKSTUROJUMS	TONIS RGB	TONIS NCS	TONIS
1		Cokola apdare - dekoratīvais apmetums	RGB 99,100,102	NCS S 6502-R50B	
2		Sienas apdare - dekoratīvais apmetums	RGB 153,153,153	NCS S 4000-N	
3		Sienas apdare - metāla loksnes	RGB 99,100,102	NCS S 6502-R50B	
4		Logu rāmis - PVC konstrukcijas	RGB 99,100,102	NCS S 6502-R50B	
5		Kolonnas - koka konstrukcijas	RGB 176,140,103	NCS S 4020-Y30R	
6		Sienas apdare - vacprofila metāla jumta loksnes	RGB 147,149,152	NCS S 4005-R80B	
7		Durvis - metāla konstrukcijas	RGB 99,100,102	NCS S 6502-R50B	
8		Jumta segums - vacprofila metāla jumta loksnes	RGB 147,149,152	NCS S 4005-R80B	
9		Kolonnas - koka konstrukcijas	RGB 60,42,22	NCS S 8505-Y50R	
10		Kolonnas - koka konstrukcijas	RGB 112,79,41	NCS S 6030-Y20R	
11		Dzegas iešūšana ar koka dēļiem	RGB 99,100,102	NCS S 6502-R50B	

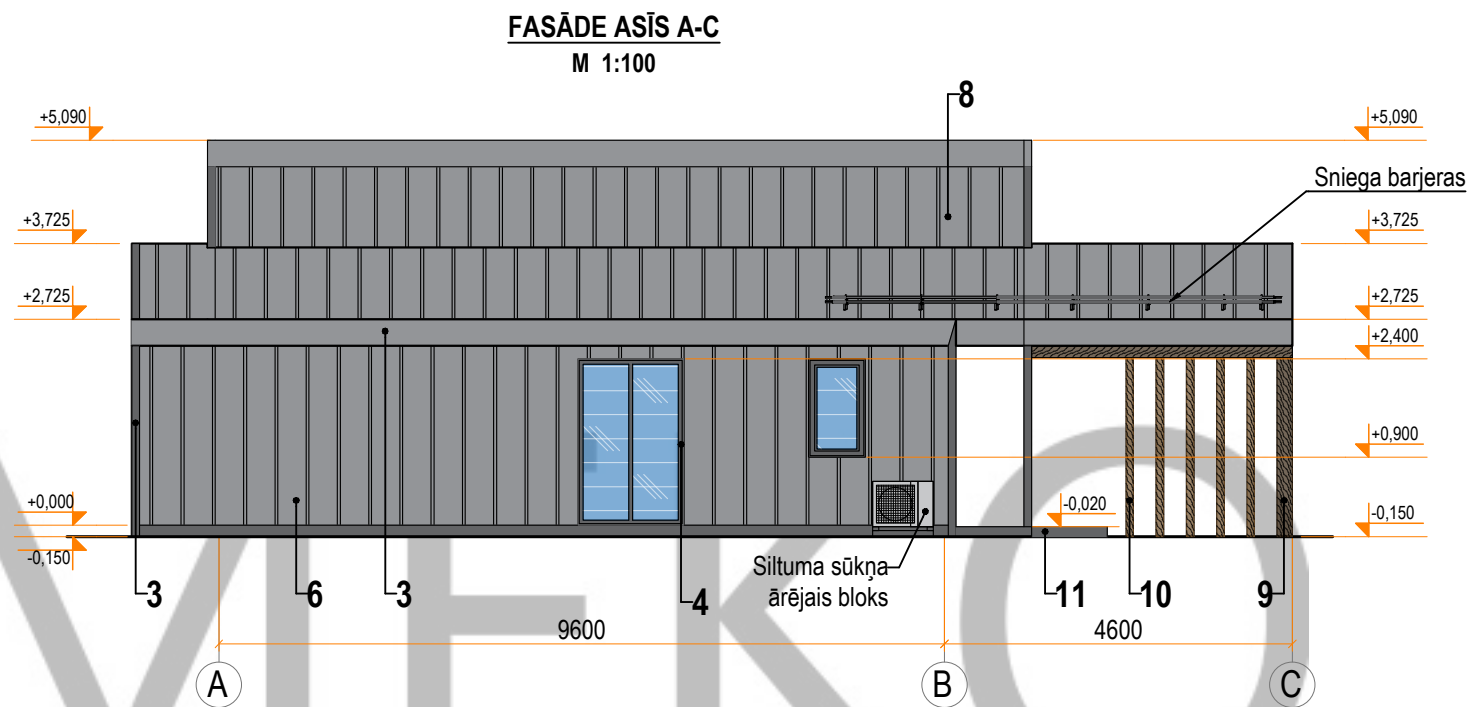

- Piezīmes:
- Rasējumi ir izstrādāti mērogā, nesaistes gadījumā par primāriem uzskatīt rakstītos izmērus;
 - Izmēri doti mm, augstuma atzīmes m;
 - Būvuzņēmējam jāpārbauda dabā esošo konstrukciju dimensijas un stāvoklis;
 - Visas augstuma atzīmes dotas no pirmā stāva tīrās grīdas ± 0.000 ;
 - Nepieciešamos mezglu risinājumu rasējumus izstrādā būvuzņēmējs;
 - Materiālu markas precizēt būvniecības gaitā;
 - Iekšējos apdares materiālus saskaņot ar pasūtītāju;

 SMEKO BŪVPROJEKTĒŠANAS PAKALPOJUMI				Objekts:		Pasūtījuma/Arh. nr.	
						Stadija	
SIA "SMEKO" Reģ.nr.40103951408, Būvkomersanta reģ.nr.:12783 biroja adrese: Zeiferta iela 22, Olaine, LV-2114 tel.: +371 2 5138878 e-pasts: smeko@inbox.lv				Pasūtītājs:		Marka	
	V. Uzvārds	Paraksts	Datums	Rasējums:		Lapa	Lapu sk.
Izstrādāja						Mērogs	
BPDV							

Durvju specifikācija				
Apzīmējums	Shēma, izmēri (mm)	Skaitis	Ailas izmēri b(mm) x h(mm)	Apraksts
ĀDK-1		1	1100x2100	-PVC konstrukcijas rāmis; stiklojumu; -Komplektācijā ar rokturi un atslēgu; -Kreisā vārtne; -Veramas uz ārpusi.
ĀDL-1		1	900x2400	-PVC konstrukcijas rāmis; stiklojumu; -Komplektācijā ar rokturi un atslēgu; -Labā vārtne; -Veramas uz ārpusi.
DK-1		1	800x2100	- Koka konstrukcijas durvis; - Komplektācijā ar rokturi un atslēgu; - Kreisā vārtne; - Veramas uz iekšpusi; - Ugunsdrošas durvis (EI-30).
DK-2		2	900x2100	- Koka konstrukcijas durvis; - Komplektācijā ar rokturi un atslēgu; - Kreisā vārtne; - Veramas uz iekšpusi.
DL-1		1	900x2100	- Koka konstrukcijas durvis; - Komplektācijā ar rokturi un atslēgu; - Labā vārtne; - Veramas uz iekšpusi.
DK-3		1	800x2100	- Koka konstrukcijas durvis; - Komplektācijā ar rokturi un atslēgu; - Kreisā vārtne; - Veramas uz iekšpusi.
DL-2		2	800x2100	- Koka konstrukcijas durvis; - Komplektācijā ar rokturi un atslēgu; - Labā vārtne; - Veramas uz iekšpusi.

Sienu specifikācija		
Apzīm.	Tips	Apraksts
ĀRĒJĀS SIENAS		
ĀS-1		1. Ārējā apdare - valcprofila metāla loksnes 2. Siltumizolācija -150mm 3. gāzbetona bloks - 300mm 4. Iekšējā apdare
ĀS-2		1. Ārējā apdare - dekoratīvais apmetums 2. Siltumizolācija -150mm 3. gāzbetona bloks - 300mm 4. Iekšējā apdare
ĀS-3		1. Ārējā apdare - koka konstrukcijas 2. Siltumizolācija -150mm 3. gāzbetona bloks - 300mm 4. Iekšējā apdare
IEKŠĒJĀS SIENAS		
S-1		1.Iekšējā apdare 2.Gāzbetona blok - 300mm 3.Iekšējā apdare
S-2		1.Iekšējā apdare 2.Gāzbetona bloks - 150mm 3.Iekšējā apdare

- Norādījumi:

 - Durvju izmēri doti ailu kārbām. Pielaides nosaka izgatavotājs;
 - Durvju vērtne virziena virzienu pirms izgatavošanas saskaņot ar plāna datiem un pasūtītāju;
 - Durvju krāsas toni izvēlēties saskaņā ar interjera risinājumu;
 - Durvīm jābūt pilnībā nokomplektētām ar visiem aksesuāriem;
 - Durvis paredzētas slēdzamas;
 - Durvju komplekts ar furnitūru, apmalēm;
 - Durvju skaņas izolācija - atbilstoša MK Nr.312 "Noteikumi par Latvijas būvnormatīvu LBN 016-15 "Būvakustika";
 - Durvju siltumcaurlaidības koeficients $U_w < 1,1 \text{ W/m}^2\text{K}$;
 - Durvju atdura stiprināta grīdā, alumīnija, piem., FSB 3817.
- Piezīmes:

 1. Sienu izvietojumu plānā skatīt lapā AR-2;
 2. Materiālu markas precizēt būvniecības gaitā;
 3. Iekšējos apdares materiālus saskaņot ar pasūtītāju

- Piemes:
1. Durvju izvietojumu plānā skatīt lapā AR-2;
 2. Shēmā uzrādīts durvju skats no fasādes puses un projektētās iekšējās durvis;
 3. Pirms durvju izgatavošanas un montāžas, ailas izmērus pārmērīt uz vietām;
 4. Dots principi ailu aizpildījuma risinājums, detalizāciju izstrādā durvju piegādātājfirma.

 SMEKO BŪVPROJEKTĒŠANAS PAKALPOJUMI				Objekts:		Pasūtījuma/Arh. nr.	
Stadija							
SIA "SMEKO" Reģ.nr.40103951408, Būvkomersanta reģ.nr.:12783 biroja adrese: Zeiferta iela 22, Olaine, LV-2114 tel.: +371 2 5138878 e-pasts: smeiko@inbox.lv				Pasūtītājs:		Marka	
	V. Uzvārds	Paraksts	Datums	Rasējums:		Lapa	Lapu sk.
Izstrādāja						Mērogs	
BPDV							

Logu specifikācija				
Apzīmējums	Shēma, izmēri (mm)	Skaits	Ailas izmēri b(mm) x h(mm)	Apraksts
L-1		1	750x1300	- PVC konstrukcijas rāmis; - Divkārsa stikla pakete; - Atvēršana pilnā un vēdināšanas režīmā; - Uw=1,0; - Palodzes platumu saskaņot ar pasūtītāju.
L-2		2	750x2200	- PVC konstrukcijas rāmis; - Divkārsa stikla pakete; - Atvēršana pilnā un vēdināšanas režīmā; - Uw=1,0; - Palodzes platumu saskaņot ar pasūtītāju.
L-3		1	900x1500	- PVC konstrukcijas rāmis; - Divkārsa stikla pakete; - Atvēršana pilnā un vēdināšanas režīmā; - Uw=1,0; - Palodzes platumu saskaņot ar pasūtītāju.
L-4		3	1400x1200	- PVC konstrukcijas rāmis; - Divkārsa stikla pakete; - Atvēršana pilnā un vēdināšanas režīmā; - Uw=1,0; - Palodzes platumu saskaņot ar pasūtītāju.
L-5		1	1400 x 2765	- PVC konstrukcijas rāmis; - Divkārsa stikla pakete; - Uw=1,0; - Palodzes platumu saskaņot ar pasūtītāju.




Piezīmes:
1. Logu izvietojumu plānā skatīt lapā AR-2;
2. Shēmā uzrādīts logu skats no fasādes puses;
3. Pirms logu izgatavošanas un montāžas, ailas izmērus pārmerīt uz vietas;
4. Dots principiāls ailu aizpildījuma risinājums, detalizāciju izstrādā logu piegādātājfirma.

Norādījumi:
- Logu izmēri doti ailu kārbām. Pielaiides nosaka izgatavotājs;
- Logu vēršanās virzienu pirms izgatavošanas saskaņot ar plāna datiem un pasūtītāju;
- Loga siltumcaurlaidības koeficients $U_w < 1,1 \text{ W/m}^2\text{K}$;
- Logu rāmja krāsas toni no ārpuses skatīt pie ēkas fasādēm;
- Loga lekšējā palodze - koka, krāsota (krāsas tonisaskaņot ar pasūtītāju);
- Visi logi komplektējami ar nepieciešamo furnitūru.



Logu specifikācija				
Apzīmējums	Shēma, izmēri (mm)	Skaits	Ailas izmēri b(mm) x h(mm)	Apraksts
L-6		1	1400 x 3380	- PVC konstrukcijas rāmis; - Divkārsa stikla pakete; - Uw=1,0; - Palodzes platumu saskaņot ar pasūtītāju.
L-7		1	1400 x 3990	- PVC konstrukcijas rāmis; - Divkārsa stikla pakete; - Uw=1,0; - Palodzes platumu saskaņot ar pasūtītāju.

- Piezīmes:
1. Sienu izvietojumu plānā skatīt lapā AR-2;
 2. Materiālu markas precizēt būvniecības gaitā;
 3. Iekšējos apdares materiālus saskaņot ar pasūtītāju

 SMEKO BŪVPROJEKTĒŠANAS PAKALPOJUMI				Objekts:		Pasūtījuma/Arh. nr.	
						Stadija	
SIA "SMEKO" Reģ.nr.40103951408, Būvkomersanta reģ.nr.:12783 biroja adrese: Zeiferta iela 22, Olaine, LV-2114 tel.: +371 2 5138878 e-pasts: smeko@inbox.lv				Pasūtītājs:		Marka	
	V. Uzvārds	Paraksts	Datums	Rasējums:		Lapa	Lapu sk.
Izstrādāja						Mērogs	
BPDV							

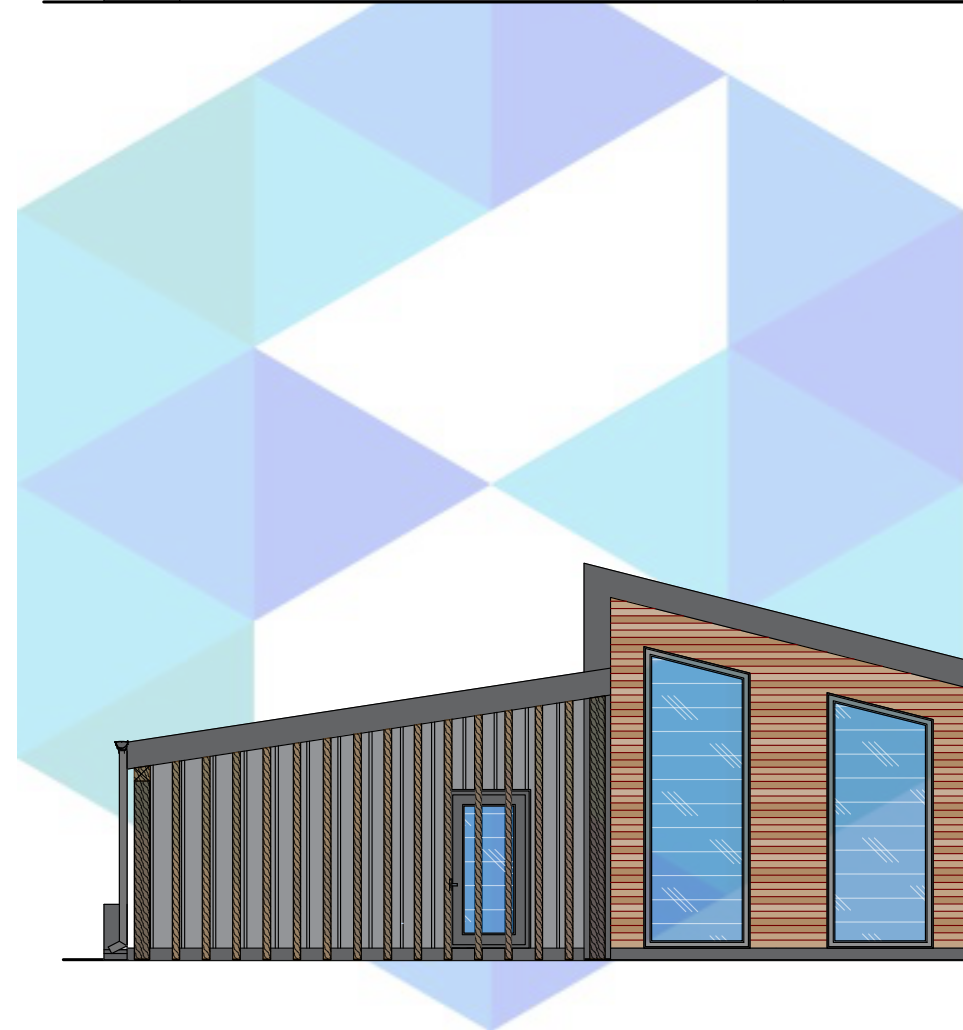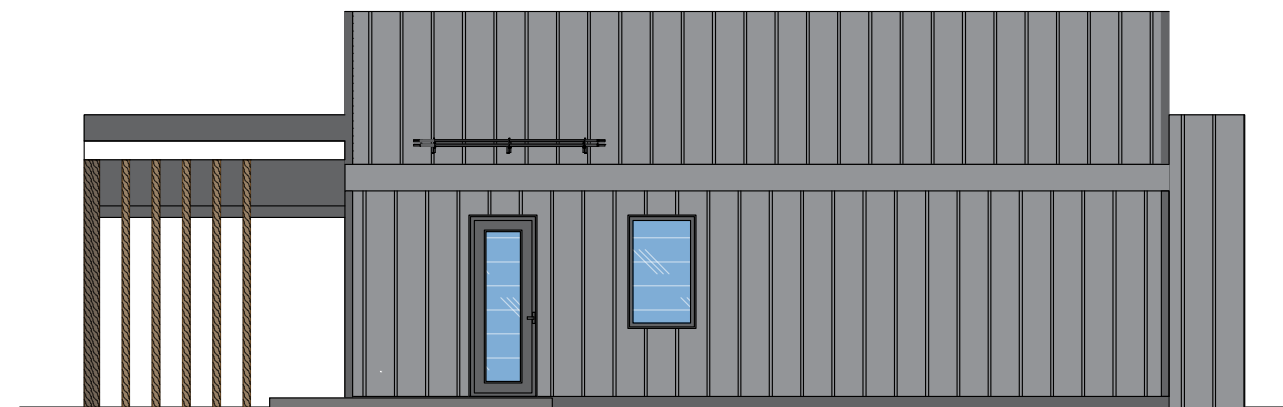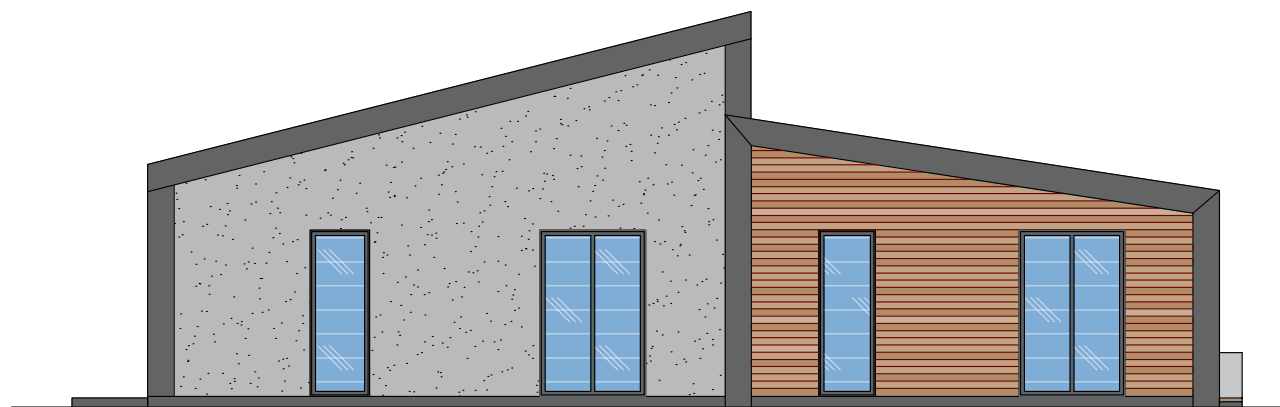

SMEKO
BŪVPROJEKTS

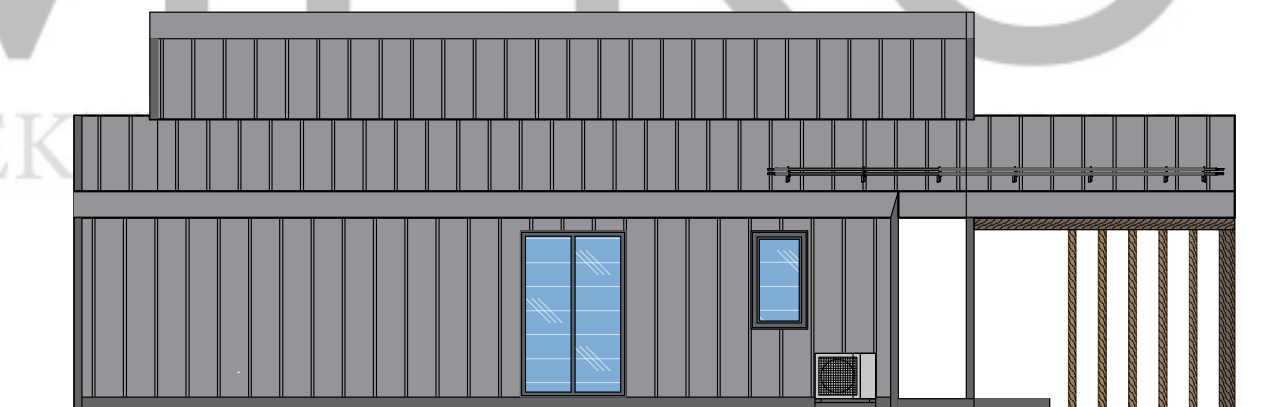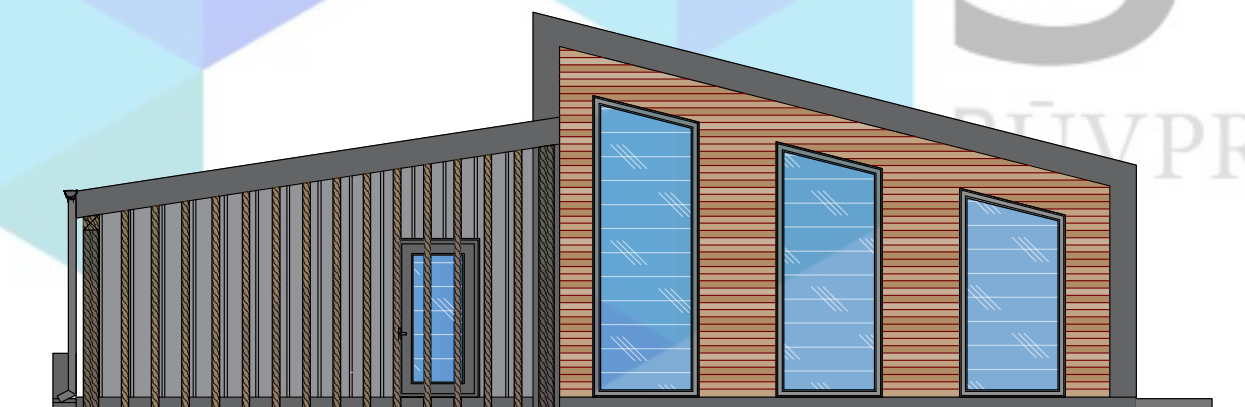

SMEKO
BŪVPROJEKTĒŠANAS PAKALPOJUMI

VIZUĀLAIS RISINĀJUMS
DĀRZA MĀJA