


Stāva plāns
M 1 : 100

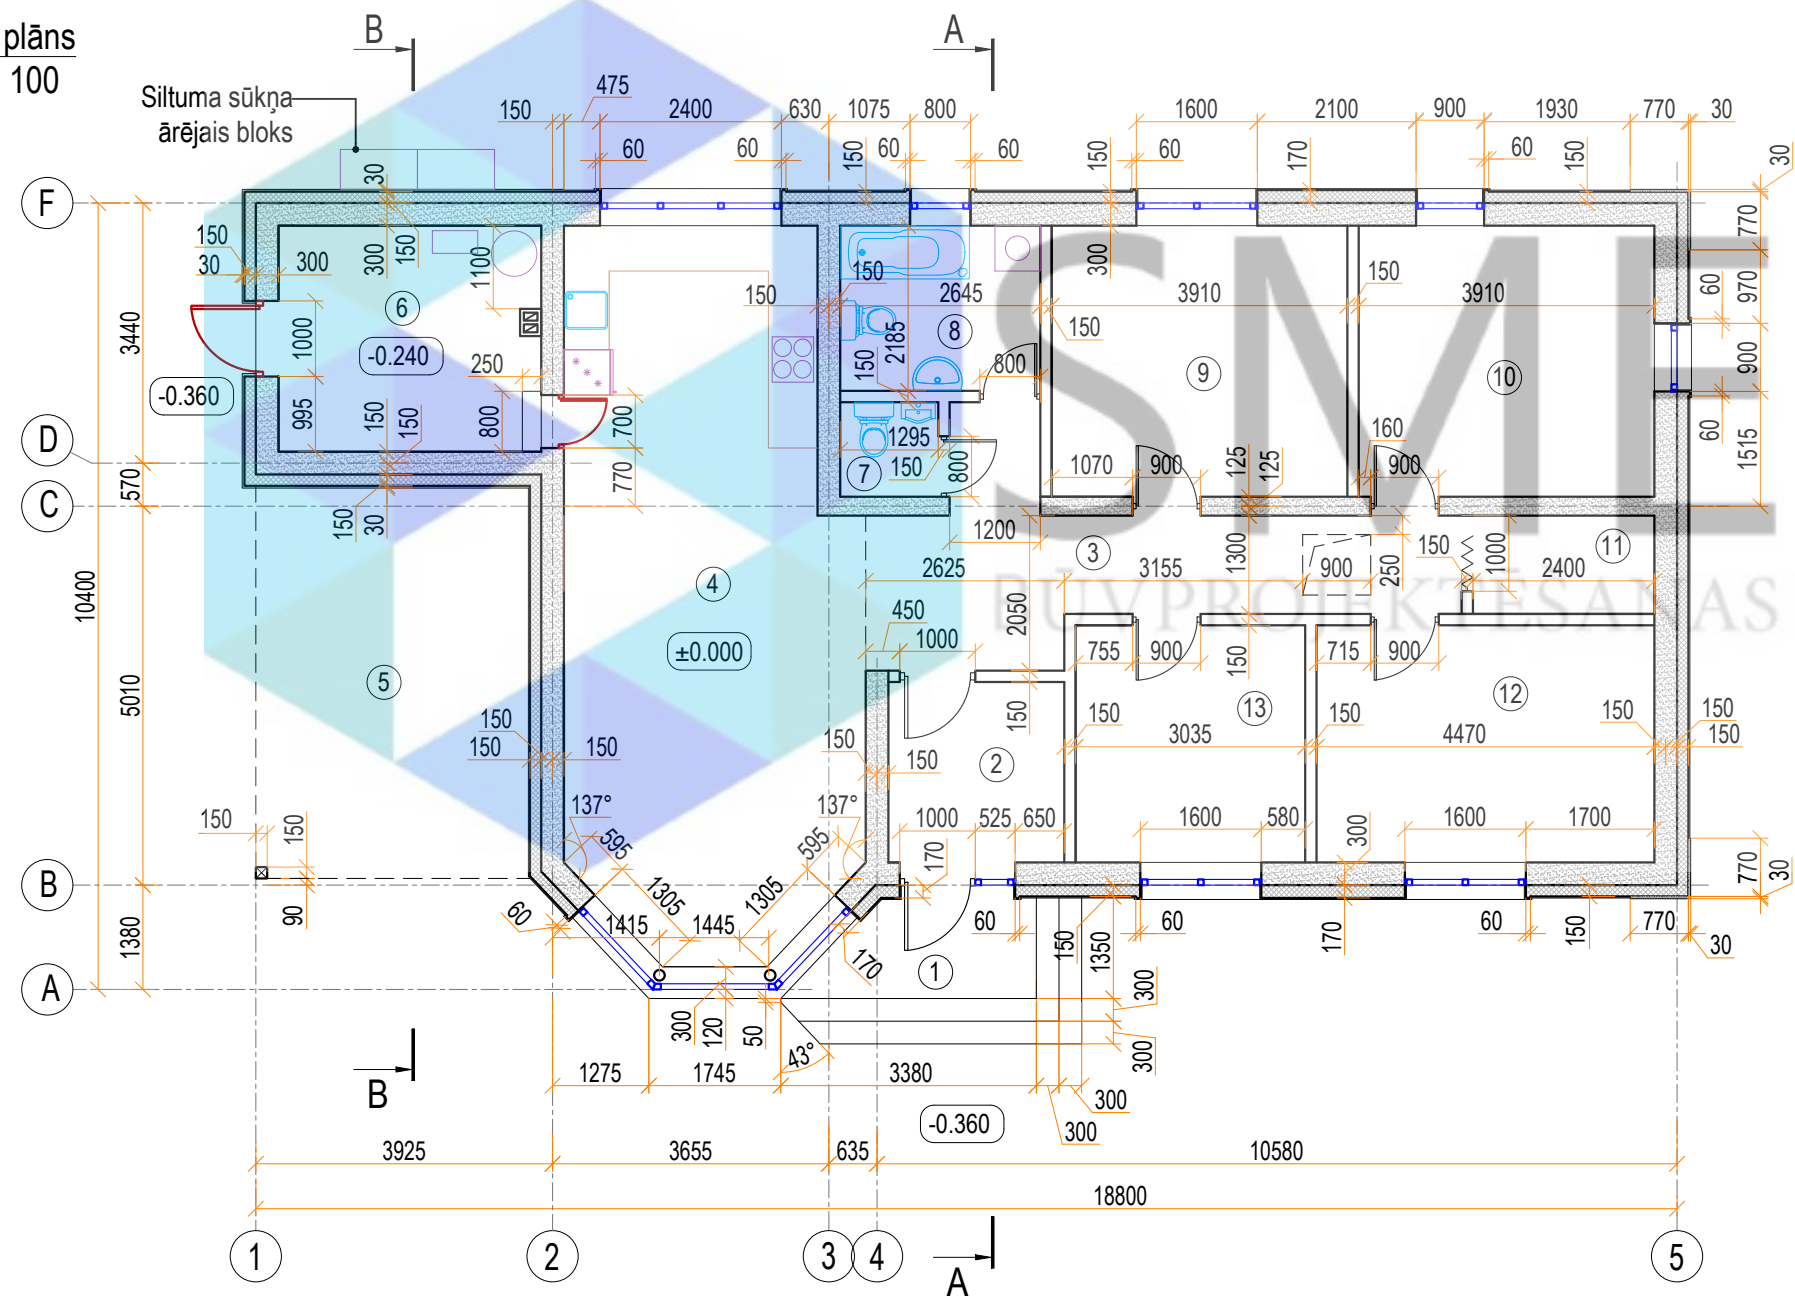

Telpu eksplikācija:

Nr.	Nosaukums	Platība, m²
1	Lievenis	3.9
2	Priekštelpa	5.6
3	Gaitenis	12.2
4	Virtuve ar ēdamistabu un viesistabu	34.9
5	Nojume	18.6
6	Saimniecības telpa	10.0
7	Sanmezglis	1.8
8	Sanmezglis	7.2
9	Istaba	14.0
10	Istaba	14.0
11	Noliktava	3.1
12	Istaba	14.0
13	Istaba	9.5
KOPĀ:		148.8

Pieņemtie apzīmējumi:


Apzīm.	Nosaukums
	Durvis
	Logs
①	Iekštelpu numerācija
±0.000	Grīdas augstuma atzīme
	Griezuma līnija
---	Telpu robeža
	Ventilācijas bloks (360x280mm)
	Metāla kolonna (150 x 150mm)
o	Metāla kolonna (Ø140mm)
	Bēniņu lūka (900 x 600mm)
	Ugunsdrošas durvis (EI-30)

Piezīmes:

- Rasējumi ir izstrādāti mērogā, nesaistes gadījumā par primāriem uzskatīt rakstītos izmērus;
- Izmēri doti mm, augstuma atzīmes m;
- Būvuzņēmējam jāpārbauda dabā esošo konstrukciju dimensijas un stāvoklis;
- Visas augstuma atzīmes dotas no pirmā stāva tīrās grīdas ±0.000;
- Nepieciešamos mezgļu risinājumu rasējumus izstrādā būvuzņēmējs;
- Materiālu markas precizēt būvniecības gaitā;
- Iekšējos apdares materiālus saskaņot ar pasūtītāju.



 SMEKO BŪVPROJEKTĒŠANAS PAKALPOJUMI				Objekts:		Pasūt.Nr. / Arhīva Nr.	
						Stadija BP	
SIA" SMEKO" Reģ.nr.40103951408, Būvkomersanta reģ.nr.:12783 biroja adrese: Zeiferta iela 22, Olaine, LV-2114 tel.: +371 2 5138878 e-pasts: smeiko@inbox.lv				Pasūtītājs:		Marka AR	
	V. Uzvārds	Paraksts	Datums	Rasējums: Stāva plāns		Lapa AR-2	Lapu sk.
Izstrādāja						Mērogs 1 : 100	
Būvpr.daļ.vad.							

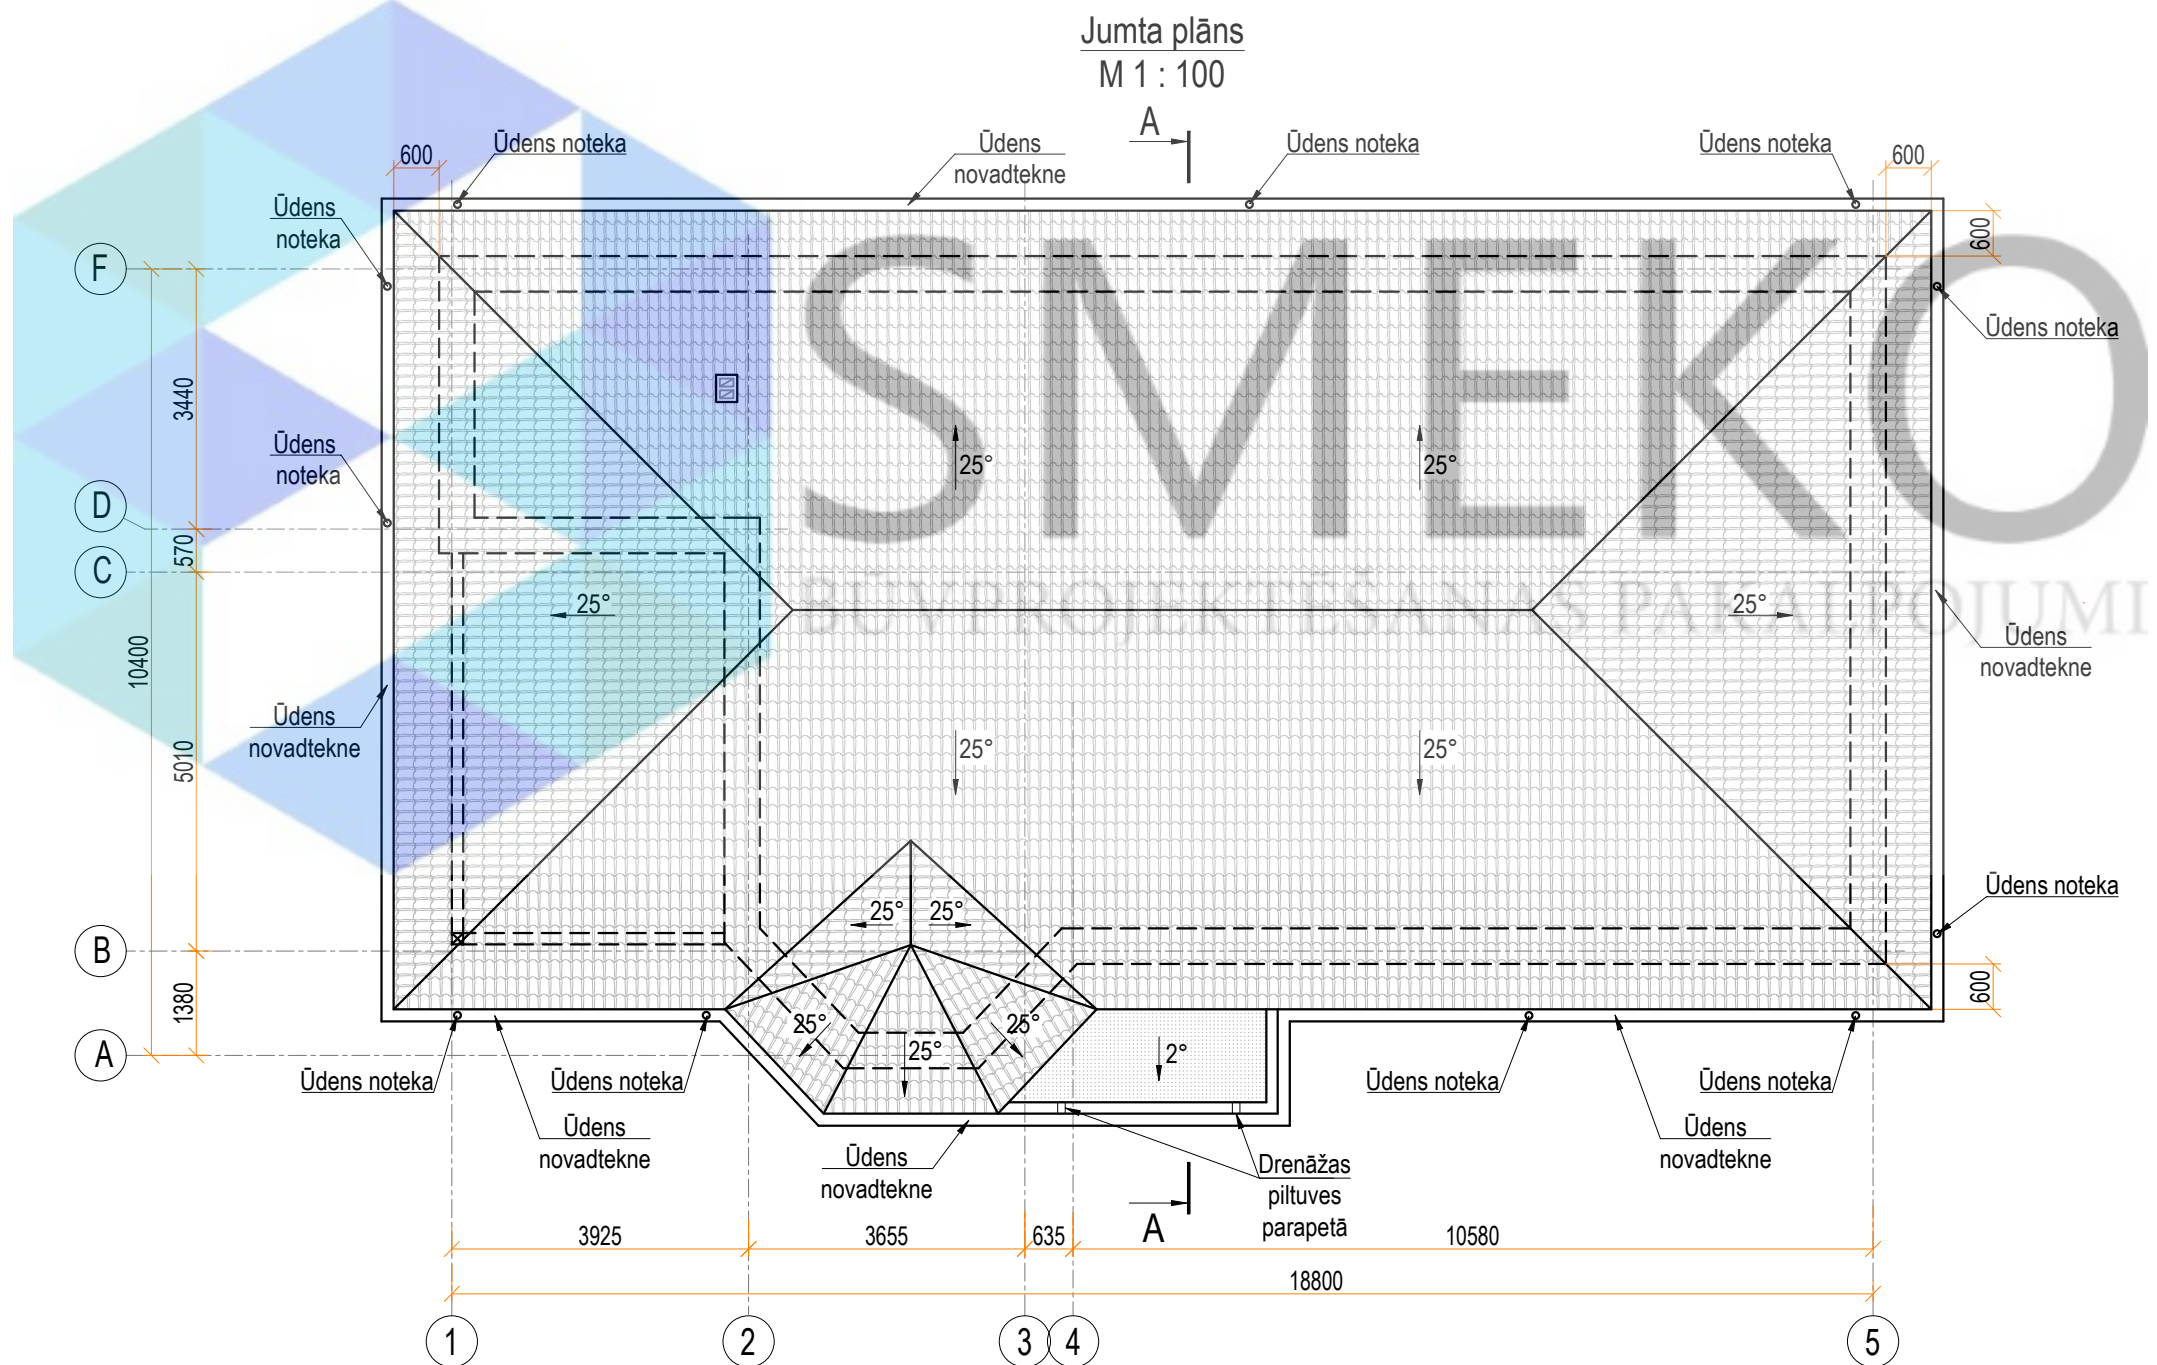

Pieņemtie apzīmējumi:



Apzīm.	Nosaukums
25°	Jumta slīpums grādos
A	Griezuma līnija
	Jumta segums - metāla kārniņi
	Jumta segums - ruļļu hidroizolācija
	Sienas kontūra
	Ventilācijas bloks (280x360mm)

Piezīmes:

1. Rasējumi ir izstrādāti mērogā, nesaistes gadījumā par primāriem uzskatīt rakstītos izmērus;
2. Izmēri doti mm, augstuma atzīmes m;
3. Būvuzņēmējam jāpārbauda dabā esošo konstrukciju dimensijas un stāvoklis;
4. Visas augstuma atzīmes dotas no pirmā stāva tīrās grīdas ±0.000;
5. Nepieciešamos mezglu risinājumu rasējumus izstrādā būvuzņēmējs;
6. Materiālu markas precizēt būvniecības gaitā;
7. Iekšējos apdares materiālus saskaņot ar pasūtītāju.


 SMEKO BŪVPROJEKTĒŠANAS PAKALPOJUMI				Objekts:	Pasūt.Nr. / Arhīva Nr.	
					Stadija BP	
SIA" SMEKO" Reģ.nr.40103951408, Būvkomersanta reģ.nr.:12783 biroja adrese: Zeiferta iela 22, Olaine, LV-2114 tel.: +371 2 5138878 e-pasts: smeko@inbox.lv				Pasūtītājs:	Marka AR	
	V. Uzvārds	Paraksts	Datums	Rasējums: Jumta plāns	Lapa AR-4	Lapu sk.
Izstrādāja						
Būvpr.daļ.vad.						
					Mērogs 1 : 100	

1. Vēja izolācija	
2. Minerālvate ($\lambda = 0.042 \text{ W/m} \cdot \text{K}$)	- 50mm
3. Koka sijas (80x200mm) / / minerālvate ($\lambda = 0.042 \text{ W/m} \cdot \text{K}$)	- 200mm
4. Tvaika izolācija	
5. Koka latas (15x50mm), solis 400mm	- 15mm
6. Stiprinājuma elementi	- 150mm
7. Metāla profils (25x40mm)	- 25mm
8. Ģipskartona plāksnes	- 12.5mm
9. Iekšējā apdare	

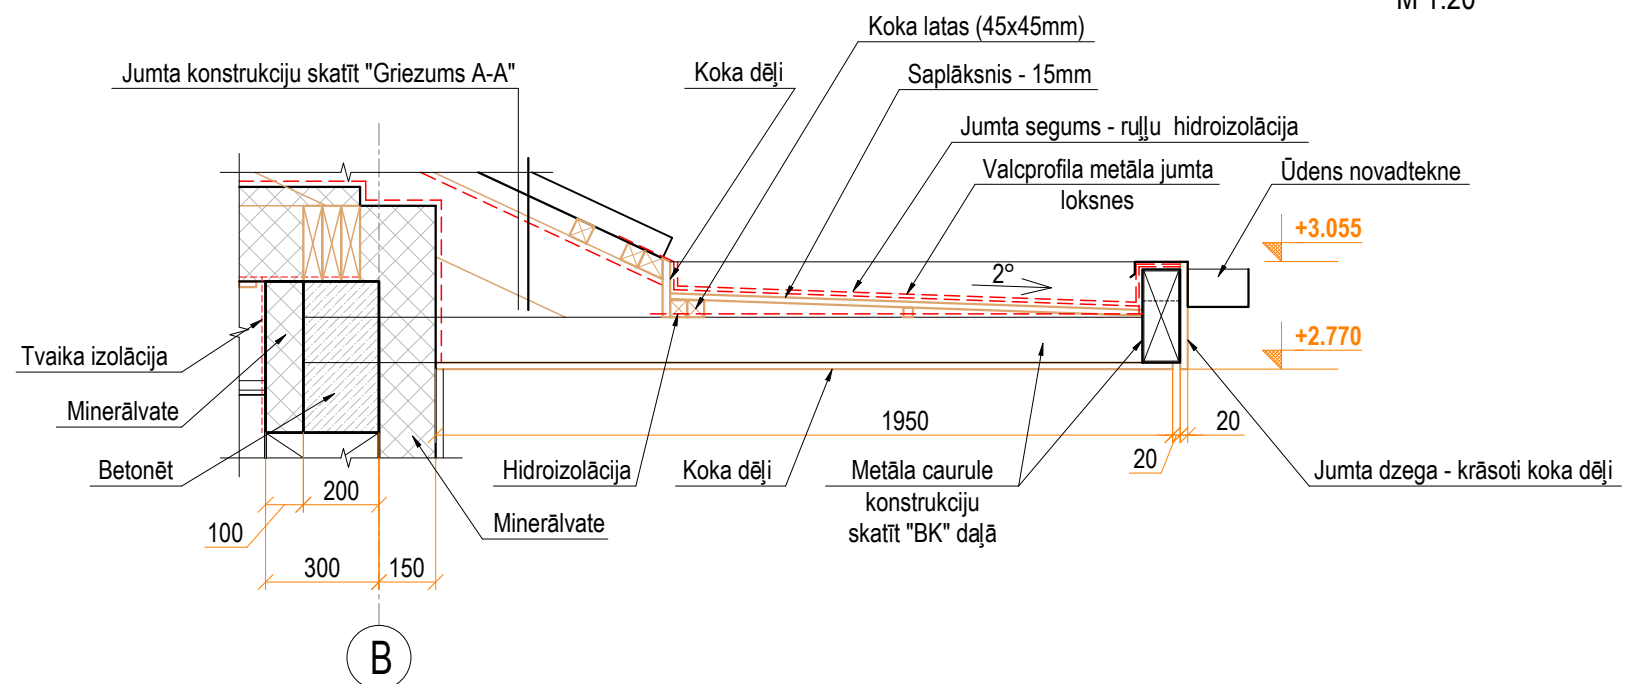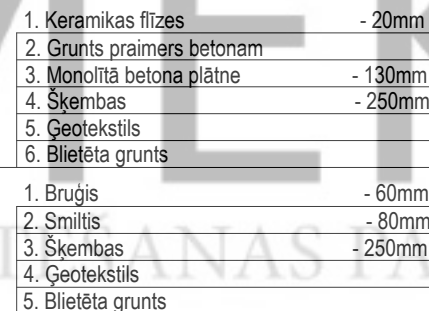

1. Rasējumi ir izstrādāti mērogā, nesaistes gadījumā par primāriem uzskatīt rakstītos izmērus;
2. Izmēri doti mm, augstuma atzīmes m;
3. Būvuzņēmējam jāpārbauda dabā esošo konstrukciju dimensijas un stāvoklis;
4. Visas augstuma atzīmes dotas no pirmā stāva tīrās grīdas ± 0.000 ;
5. Nepieciešamos mezglu risinājumus rasējumus izstrādā būvuzņēmējs;
6. Materiālu markas precizēt būvniecības gaitā;
7. Iekšējos apdares materiālus saskaņot ar pasūtītāju.


 SMEKO BŪVPROJEKTĒŠANAS PAKALPOJUMI				Objekts:		Pasūt.Nr. / Arhīva Nr.	
						Stadija BP	
SIA" SMEKO" Reģ.nr.40103951408, Būvkomersanta reģ.nr.:12783 biroja adrese: Zeiferta iela 22, Olaine, LV-2114 tel.: +371 2 5138878 e-pasts: smeko@inbox.lv				Pasūtītājs:		Marka AR	
	V. Uzvārds	Paraksts	Datums	Rasējums: Griezums A-A Fragments 1		Lapa AR-5	Lapu sk.
Izstrādāja							
Būvpr.daļ.vad.							
						Mērogs 1 : 100	

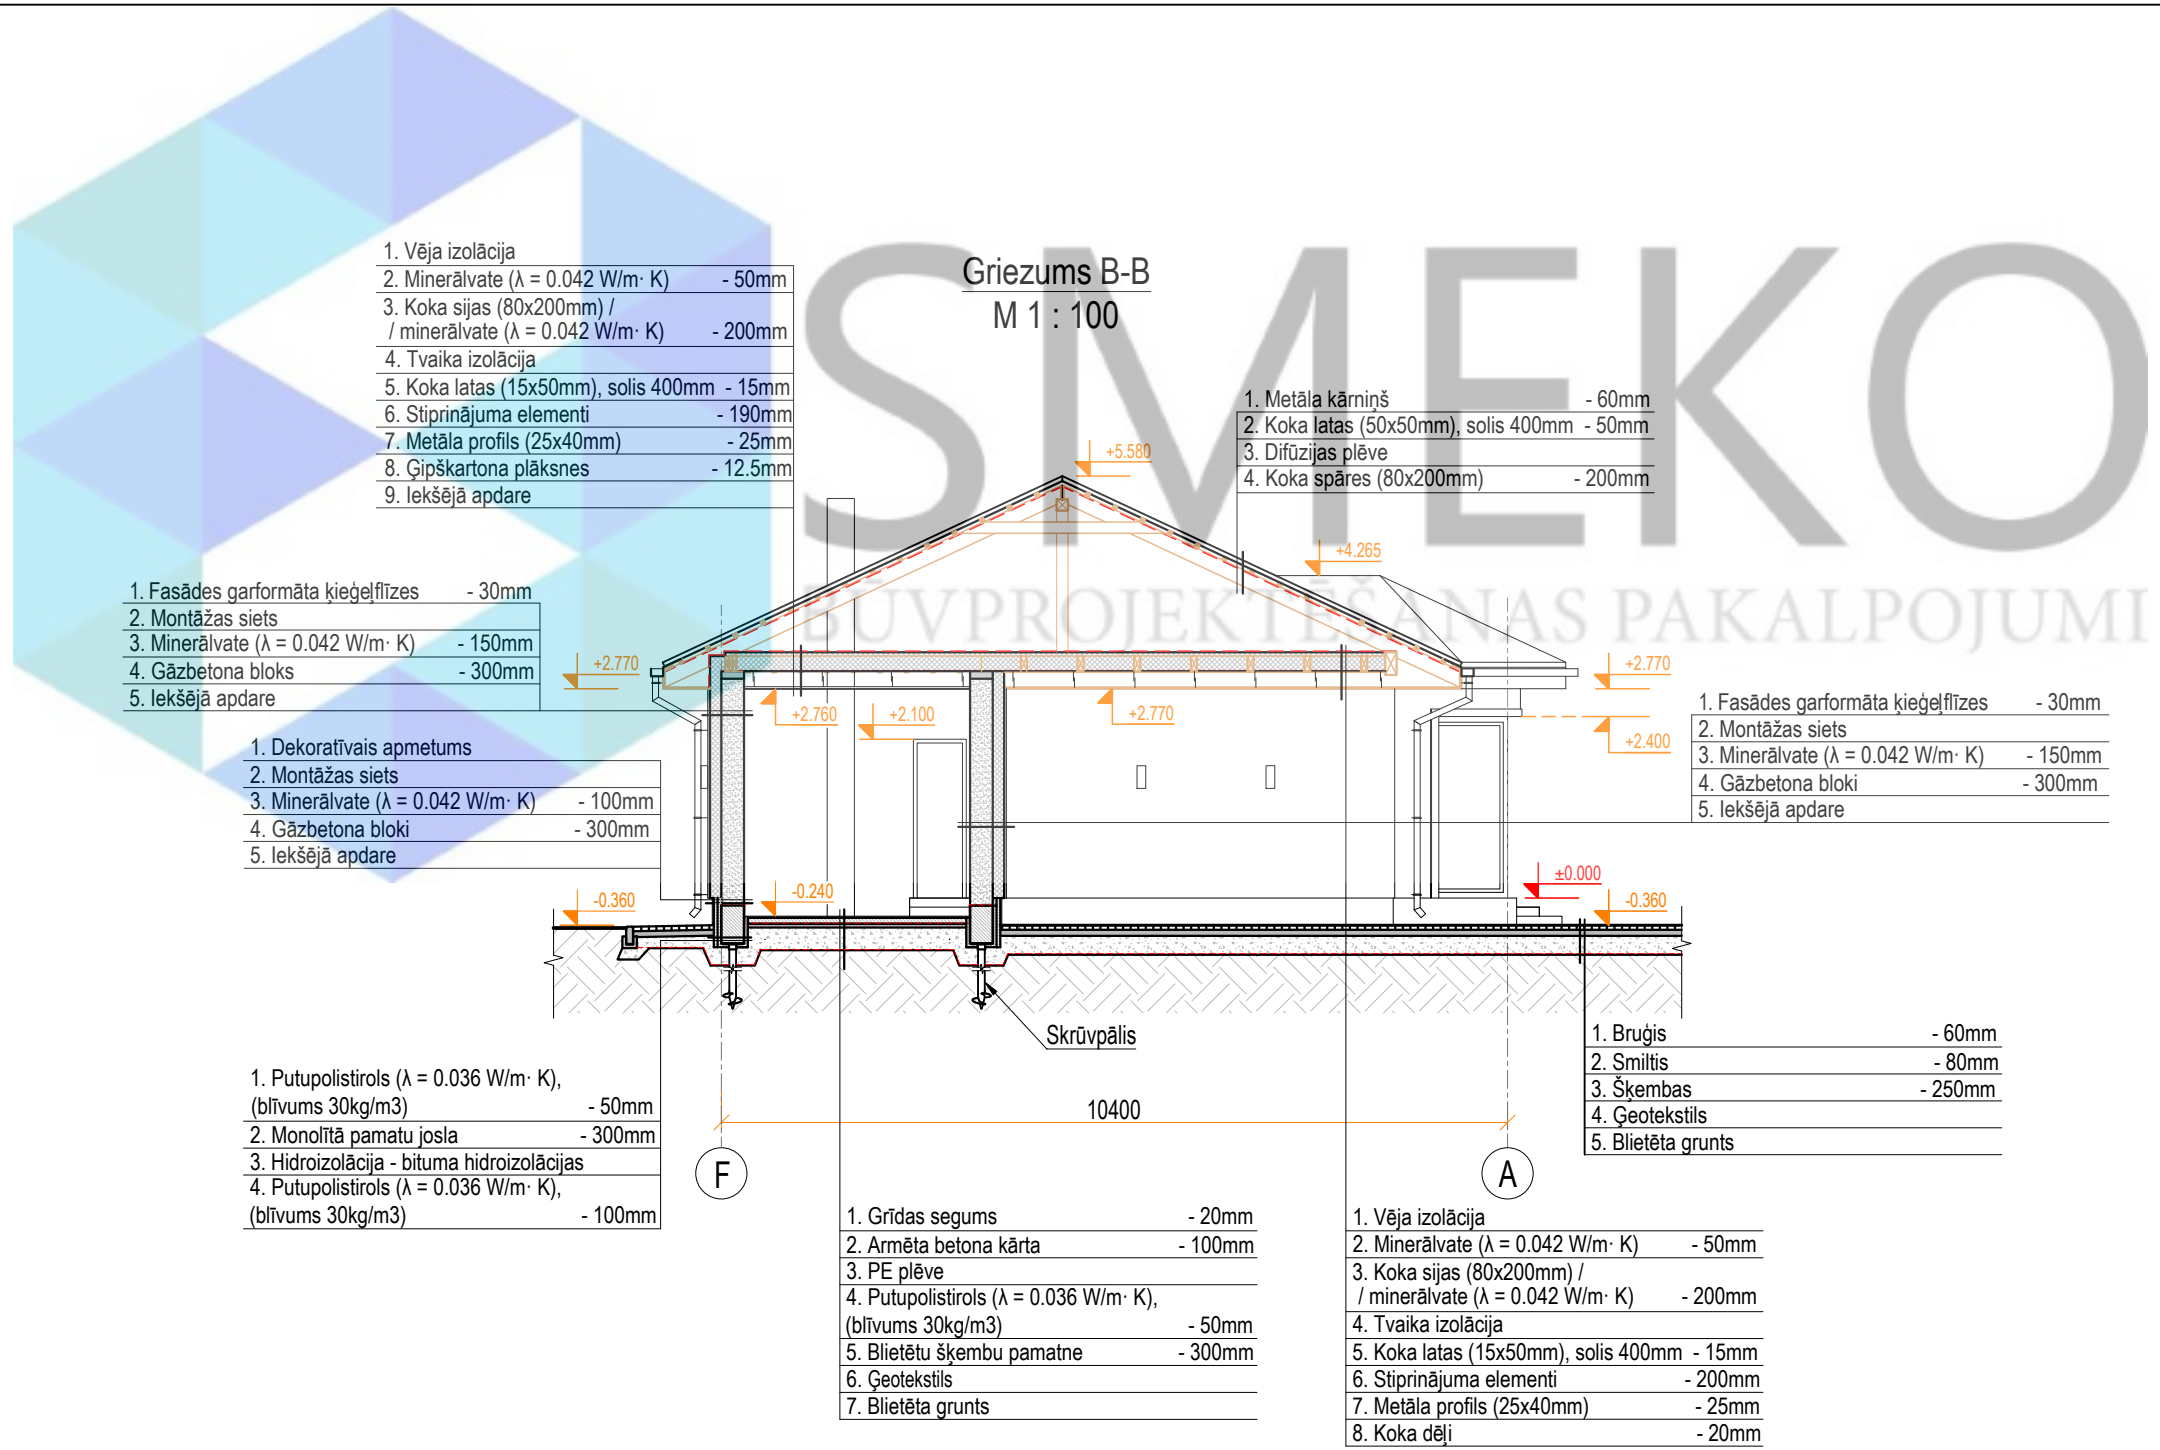


Piezīmes:

1. Rasējumi ir izstrādāti mērogā, nesaistes gadījumā par primāriem uzskatīt rakstītos izmērus;
2. Izmēri doti mm, augstuma atzīmes m;
3. Būvuzņēmējam jāpārbauda dabā esošo konstrukciju dimensijas un stāvoklis;
4. Visas augstuma atzīmes dotas no pirmā stāva tīrās grīdas ± 0.000 ;
5. Nepieciešamos mezglu risinājumu rasējumus izstrādā būvuzņēmējs;
6. Materiālu markas precizēt būvniecības gaitā;
7. Iekšējos apdares materiālus saskaņot ar pasūtītāju.

 SMEKO BŪVPROJEKTĒŠANAS PAKALPOJUMI				Objekts:		Pasūt.Nr. / Arhīva Nr.	
						Stadija BP	
SIA" SMEKO" Reģ.nr.40103951408, Būvkomersanta reģ.nr.:12783 biroja adrese: Zeiferta iela 22, Olaine, LV-2114 tel.: +371 2 5138878 e-pasts: smeko@inbox.lv				Pasūtītājs:		Marka AR	
	V. Uzvārds	Paraksts	Datums	Rasējums: Griezums B-B		Lapa AR-6	Lapu sk.
Izstrādāja						Mērogs 1 : 100	
Būvpr.daļ.vad.							

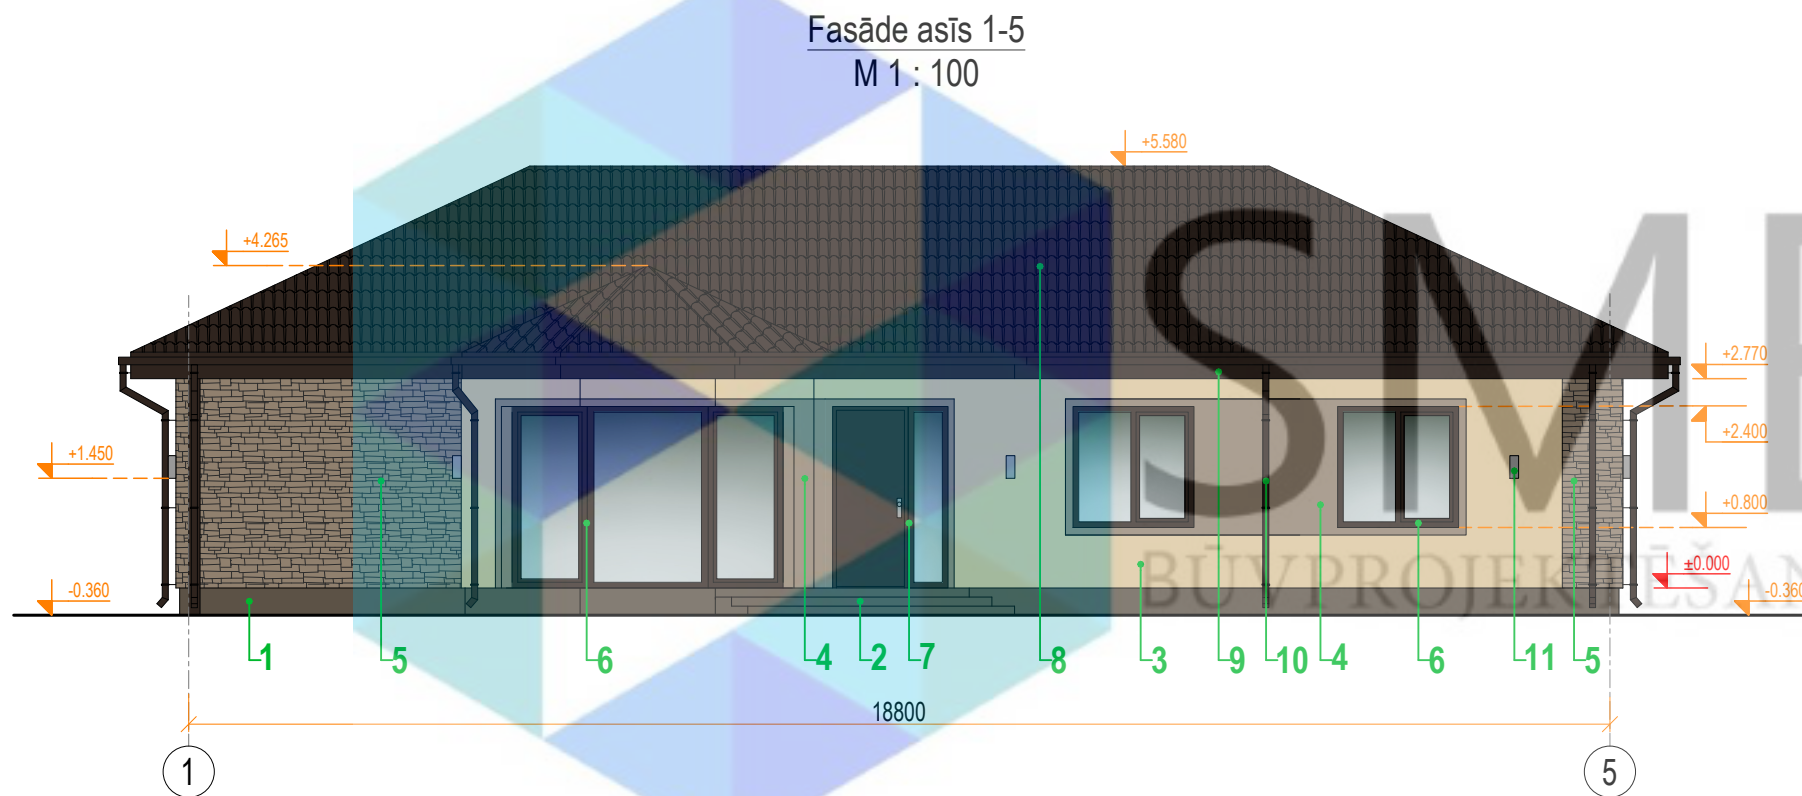

KRĀSU PASE:				
Apz.	RAKSTUROJUMS:	TONIS RGB	TONIS NCS	TONIS
1	Cokola apdare - dekoratīvais apmetums	RGB 92,82,70	S 7005-Y20R	
2	Lieveņa apdare - keramikas flīzes	RGB 92,82,70	S 7005-Y20R	
3	Fasāžu apdare - dekoratīvais apmetums	RGB 218,196,154	S 1515-Y10R	
4	Fasāžu apdare - dekoratīvais apmetums	RGB 144,128,110	S 5010-Y10R	
5	Fasāžu apdare - fasādes garformāta ķieģeļflīzes	RGB 144,128,110	S 5010-Y10R	
6	Logi - PVC konstrukcijas	RGB 47,36,30	S 8505-Y20R	
7	Durvis - metāla konstrukcijas	RGB 47,36,30	S 8505-Y20R	
8	Jumta segums - metāla kārniņi	RGB 47,36,30	S 8505-Y20R	
9	Jumta dzega - krāsoti koka dēļi	RGB 47,36,30	S 8505-Y20R	
10	Ūdens noteka un ūdens novadtekne - metāla konstrukcija	RGB 47,36,30	S 8505-Y20R	
11	Gaismekļi - metāla konstrukcijas	RGB 132,132,132	S 5000-N	

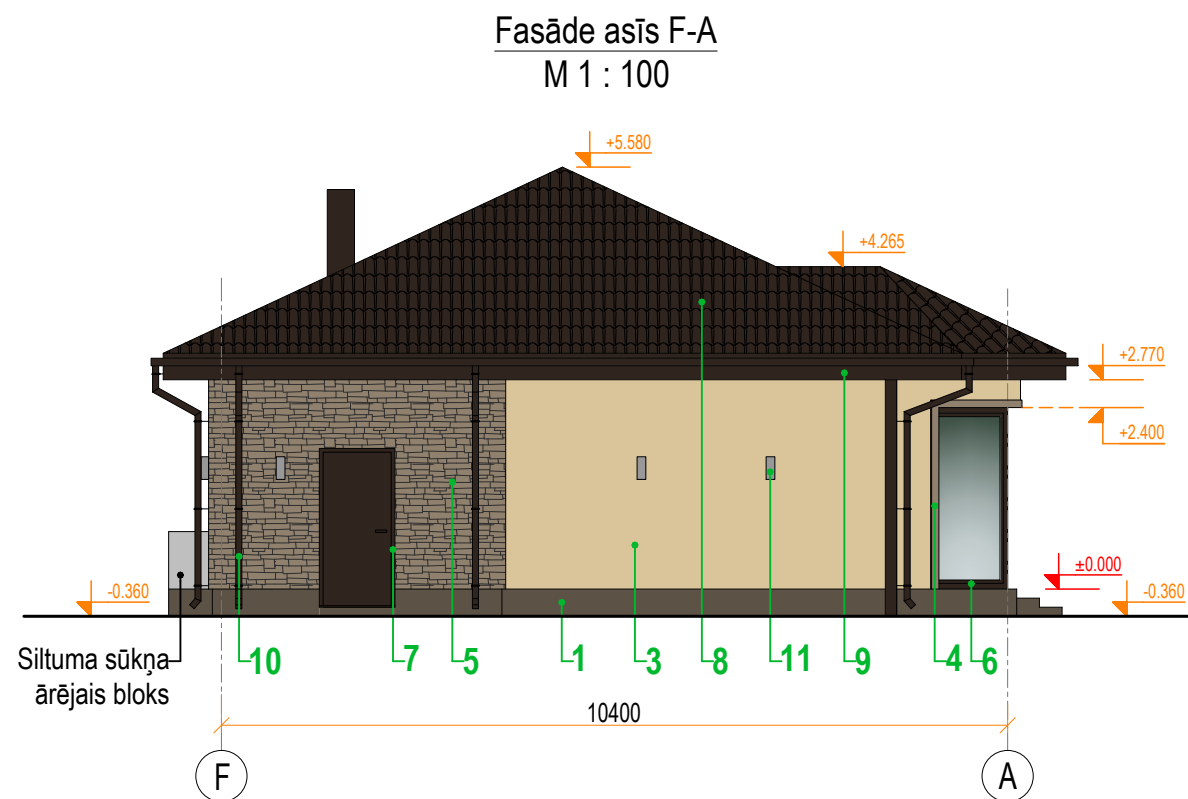


Piezīmes:


1. Rasējumi ir izstrādāti mērogā, nesaistes gadījumā par primāriem uzskatīt rakstītos izmērus;
2. Izmēri doti mm, augstuma atzīmes m;
3. Būvuzņēmējam jāpārbauda dabā esošo konstrukciju dimensijas un stāvoklis;
4. Visas augstuma atzīmes dotas no pirmā stāva tīrās grīdas ± 0.000 ;
5. Nepieciešamos mezgļu risinājumu rasējumus izstrādā būvuzņēmējs;
6. Materiālu markas precizēt būvniecības gaitā;
7. Iekšējos apdares materiālus saskaņot ar pasūtītāju.

 SMEKO BŪVPROJEKTĒŠANAS PAKALPOJUMI				Objekts:		Pasūt.Nr. / Arhīva Nr.	
						Stadija BP	
SIA" SMEKO" Reģ.nr.40103951408, Būvkomersanta reģ.nr.:12783 biroja adrese: Zeiferta iela 22, Olaine, LV-2114 tel.: +371 2 5138878 e-pasts: smeko@inbox.lv				Pasūtītājs:		Marka AR	
	V. Uzvārds	Paraksts	Datums	Rasējums: Fasāde asīs 1-5. Fasāde asīs F-A		Lapa AR-7	Lapu sk.
Izstrādāja						Mērogs 1 : 100	
Būvpr.daļ.vad.							

Fasāde asīs 5-1
M 1 : 100

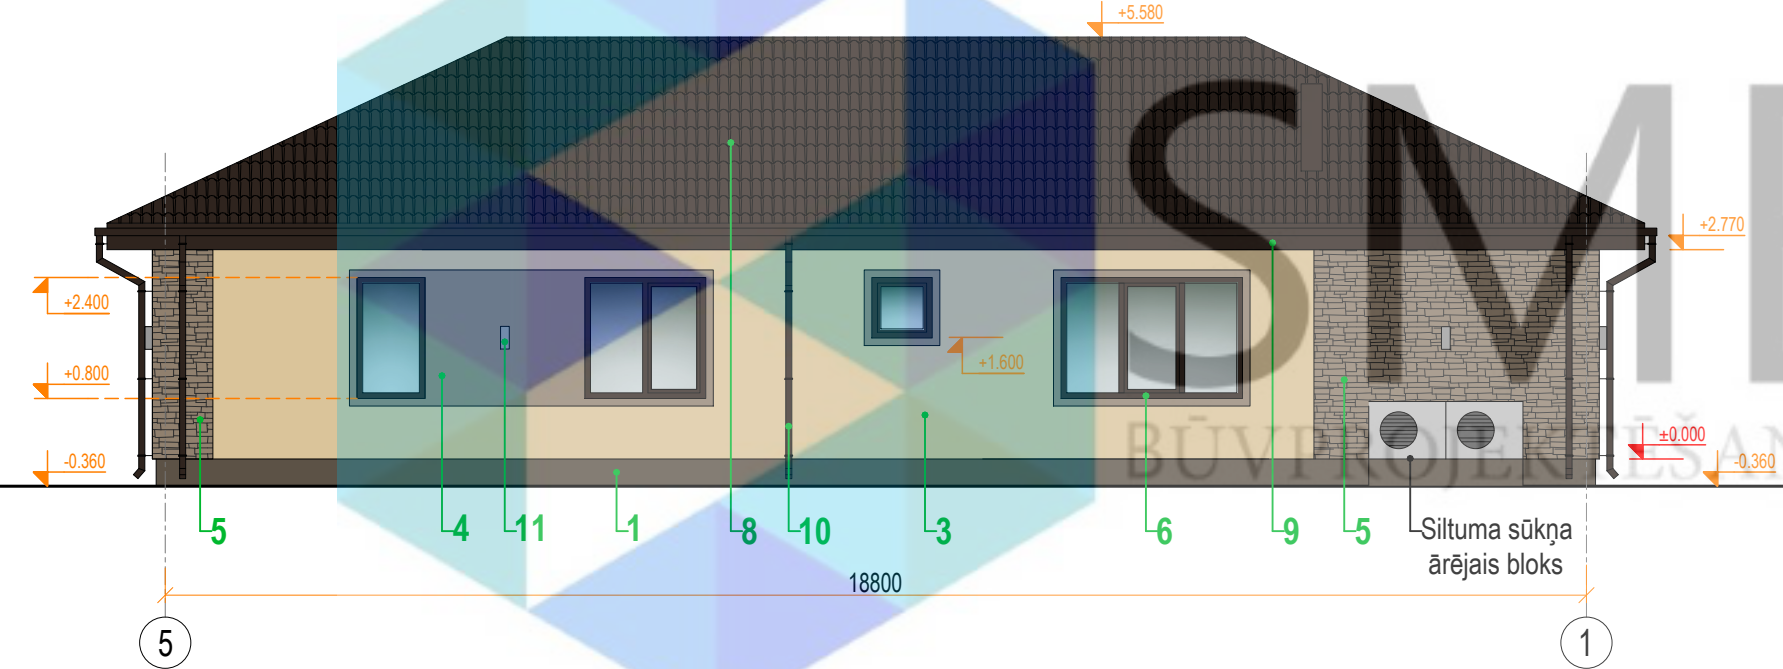

Fasāde asīs A-F
M 1 : 100

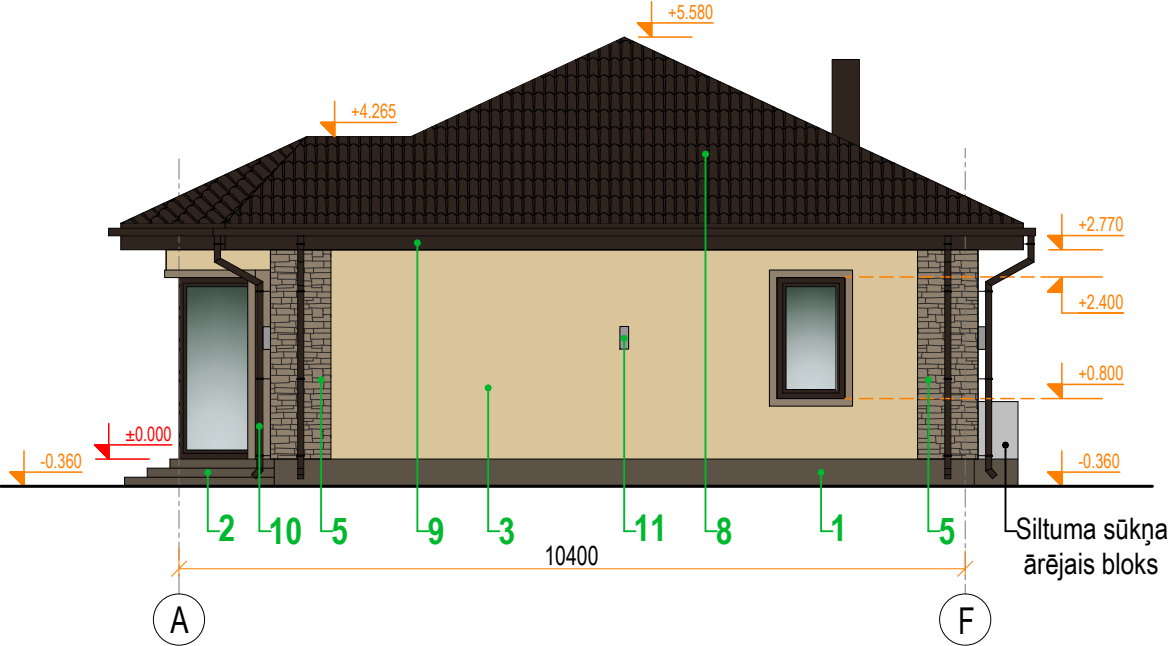

KRĀSU PASE:

Apz.	RAKSTUROJUMS:	TONIS RGB	TONIS NCS	TONIS
1	Cokola apdare - dekoratīvais apmetums	RGB 92,82,70	S 7005-Y20R	
2	Lieveņa apdare - keramikas flīzes	RGB 92,82,70	S 7005-Y20R	
3	Fasāžu apdare - dekoratīvais apmetums	RGB 218,196,154	S 1515-Y10R	
4	Fasāžu apdare - dekoratīvais apmetums	RGB 144,128,110	S 5010-Y10R	
5	Fasāžu apdare - fasādes garformāta ķieģeļflīzes	RGB 144,128,110	S 5010-Y10R	
6	Logi - PVC konstrukcijas	RGB 47,36,30	S 8505-Y20R	
7	Durvis - metāla konstrukcijas	RGB 47,36,30	S 8505-Y20R	
8	Jumta segums - metāla kārniņi	RGB 47,36,30	S 8505-Y20R	
9	Jumta dzega - krāsoti koka dēļi	RGB 47,36,30	S 8505-Y20R	
10	Ūdens noteka un ūdens novadtekne - metāla konstrukcija	RGB 47,36,30	S 8505-Y20R	
11	Gaismekļi - metāla konstrukcijas	RGB 132,132,132	S 5000-N	

Piezīmes:

1. Rasējumi ir izstrādāti mērogā, nesaistes gadījumā par primāriem uzskatīt rakstītos izmērus;
2. Izmēri doti mm, augstuma atzīmes m;
3. Būvuzņēmējam jāpārbauda dabā esošo konstrukciju dimensijas un stāvoklis;
4. Visas augstuma atzīmes dotas no pirmā stāva tīrās grīdas ±0.000;
5. Nepieciešamos mezglu risinājumu rasējumus izstrādā būvuzņēmējs;
6. Materiālu markas precizēt būvniecības gaitā;
7. Iekšējos apdares materiālus saskaņot ar pasūtītāju.

 SMEKO BŪVPROJEKTĒŠANAS PAKALPOJUMI				Objekts:		Pasūt.Nr. / Arhīva Nr.	
						Stadija BP	
SIA "SMEKO" Reģ.nr.40103951408, Būvkomersanta reģ.nr.:12783 biroja adrese: Zeiferta iela 22, Olaine, LV-2114 tel.: +371 2 5138878 e-pasts: smeko@inbox.lv				Pasūtītājs:		Marka AR	
	V. Uzvārds	Paraksts	Datums	Rasējums: Fasāde asīs 5-1. Fasāde asīs A-F		Lapa AR-8	Lapu sk.
Izstrādāja						Mērogs 1 : 100	
Būvpr.daļ.vad.							