


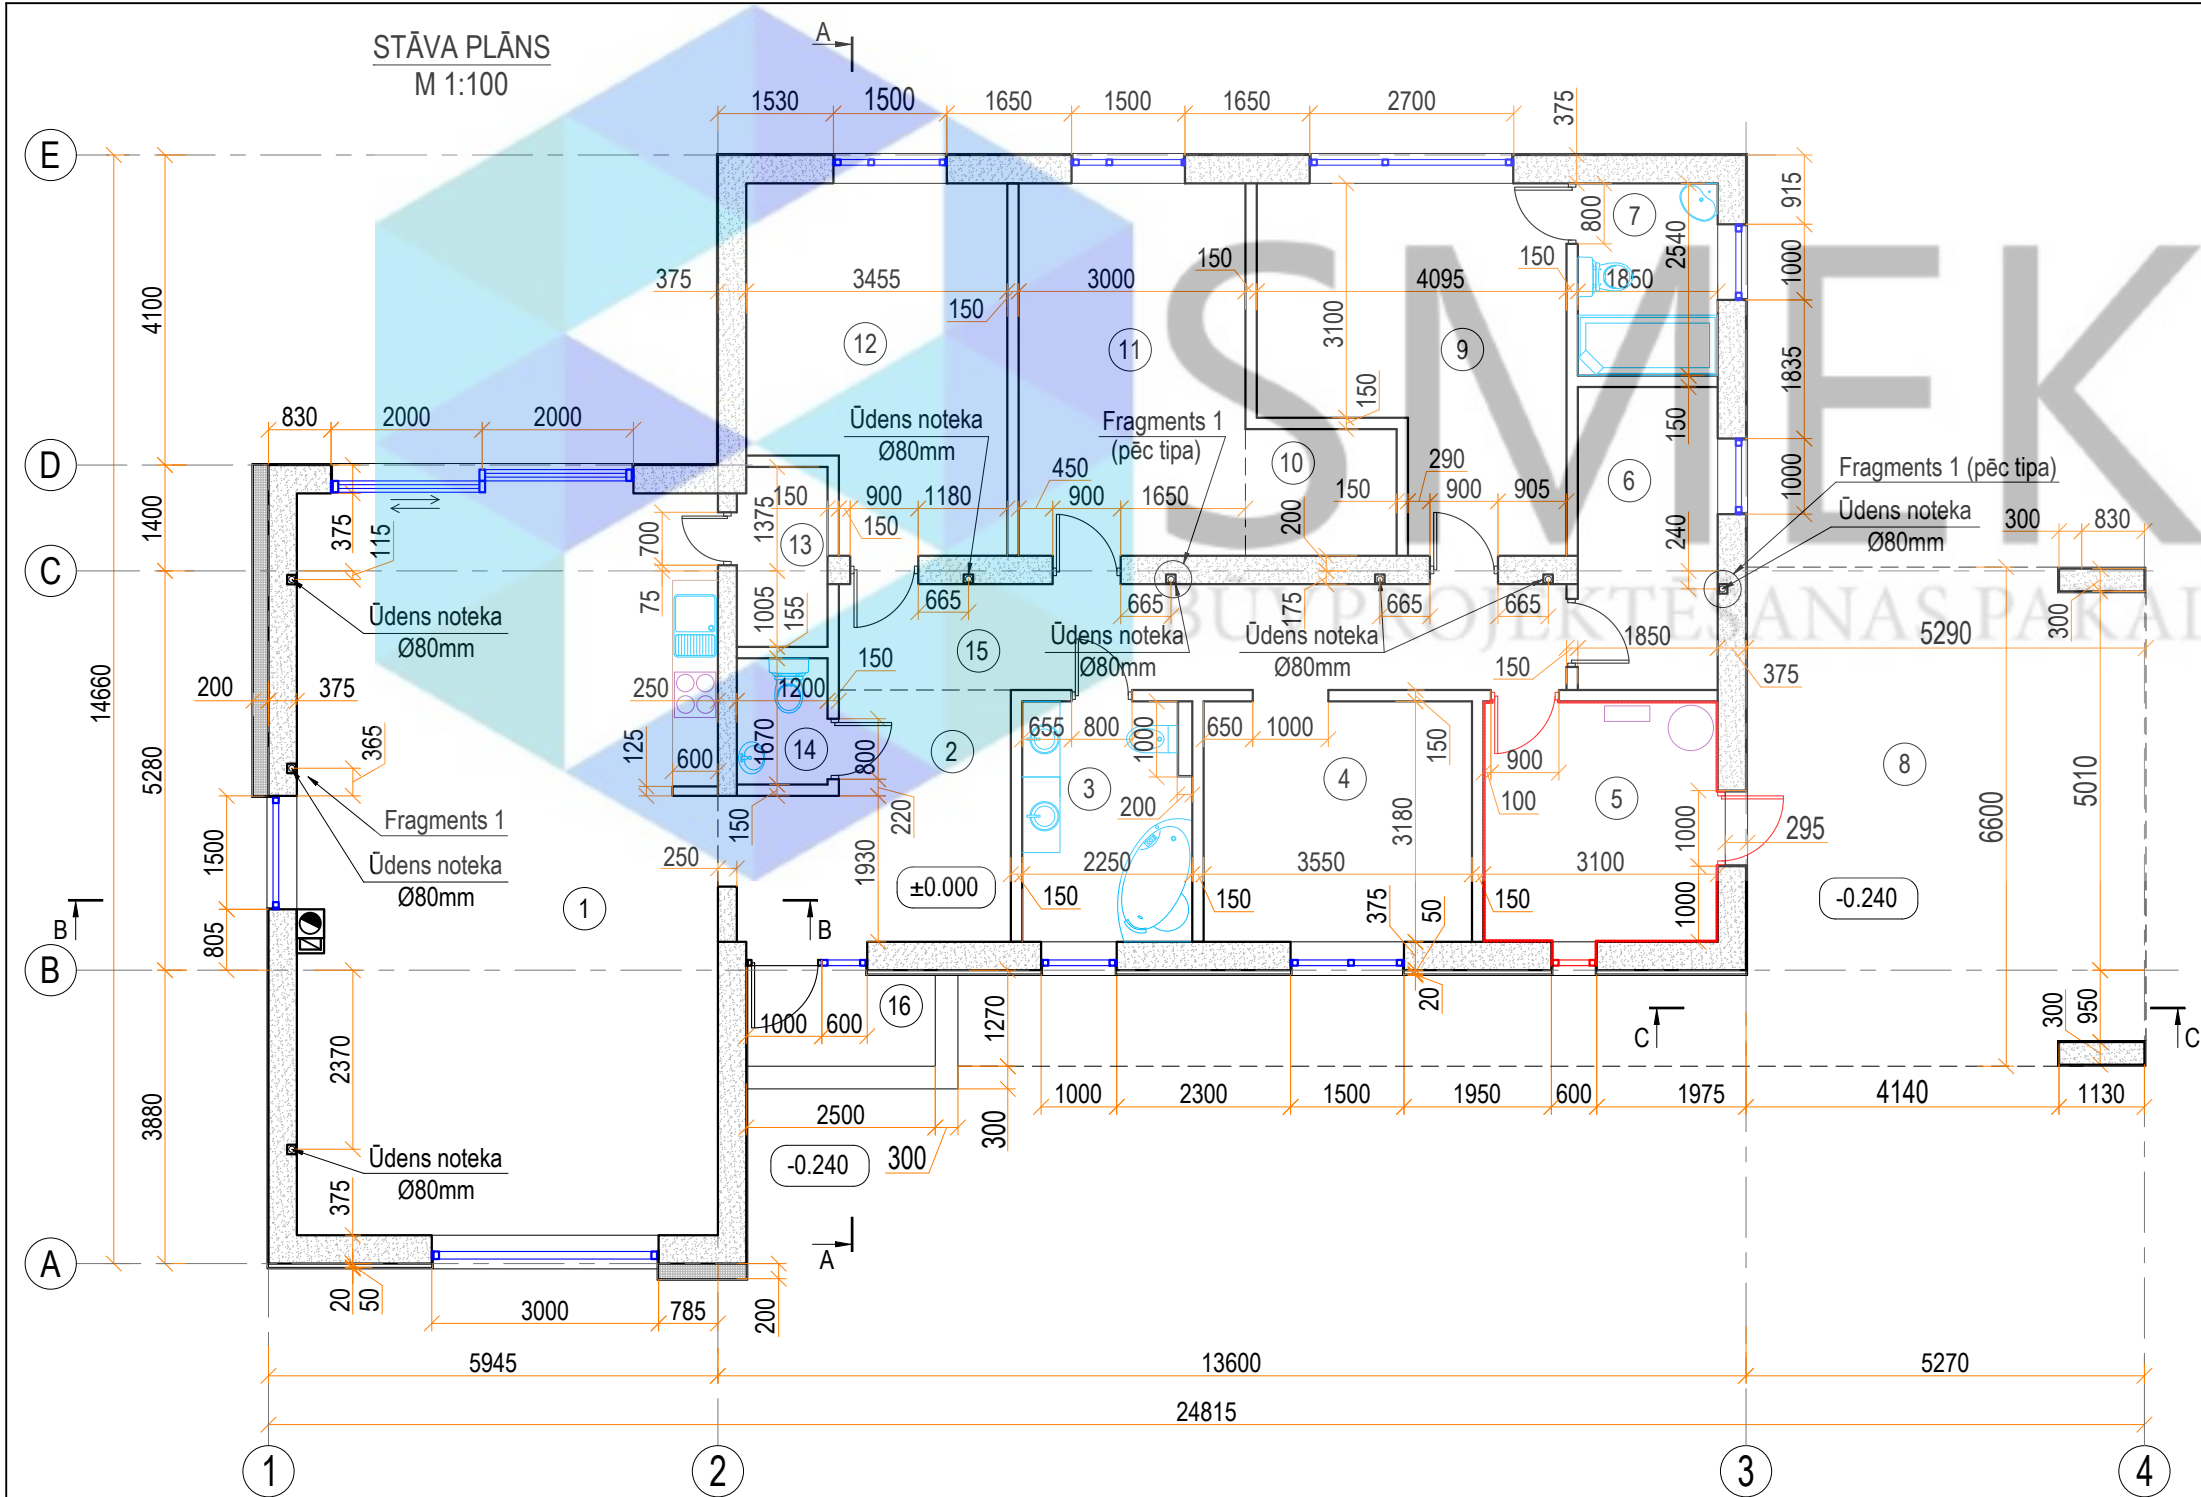


TĒĻU EKSPĻIKĀCIJA:		
Nr.	Nosaukums:	Platība, m2:
1	Virtuve, ēdamistaba un viesu istaba	54.6
2	Priekštelpa	10
3	Sanmezglis	7.2
4	Garderobe	11.4
5	Saimniecības telpa	9.8
6	Noliktava	7.4
7	Sanmezglis	4.7
8	Nojume	46.5
9	Istaba	16.5
10	Garderobe	3.4
11	Istaba	14.8
12	Istaba	15.4
13	Noliktava	2.8
14	Sanmezglis	2.0
15	Gaitenis	13.5
16	Lievenis	3.0
Kopā:		223.0

PIEŅĒMTIE APZĪMĒUMI:

Apzīm.	Nosaukums:
	Durvis
	Logi
①	Iekštelpu numerācija
±0.000	Grīdas augstuma atzīme
	Griezuma līnija
---	Telpu robeža
	Ugunsdrošas durvis (EI-30)
	KNAUF GKF 12,5 (nodrošinot REI 60-M)
	Ugunsdrošas logs (EI-30)
	Ventilācijas bloks (580x360mm)


Fragments 1
M 1 : 20

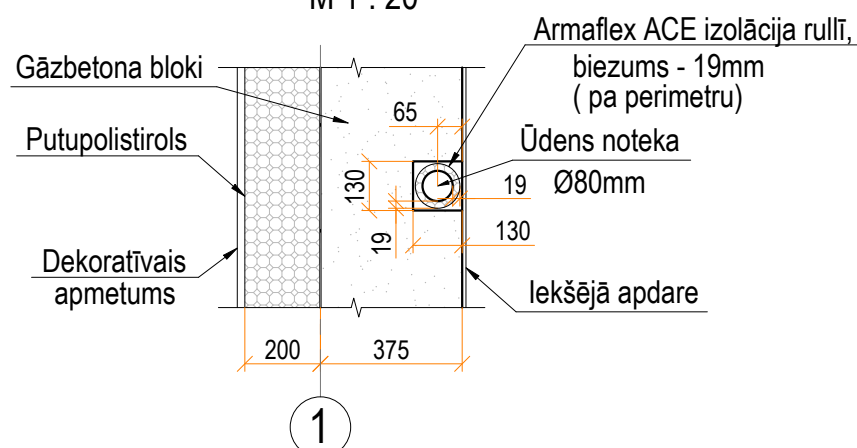

Piezīmes:

1. Rasējumi ir izstrādāti mērogā, nesaistes gadījumā par primāriem uzskatīt raskstītos izmērus;
2. Izmēri doti mm, augstuma atzīmes m;
3. Būvuzņēmējam jāpārbauda dabā esošo konstrukciju dimensijas un stāvoklis;
4. Visas augstuma atzīmes dotas no pirmā stāva tīrās grīdas ±0.000;
5. Nepieciešamos mežglu risinājumu rasējumus izstrādā būvuzņēmējs;
6. Materiālu markas precizēt būvniecības gaitā;
7. Iekšējos apdares materiālus saskaņot ar pasūtītāju;
8. Sienu specifikāciju skat. lapā AR-5;
9. Durvju specifikāciju skat. lapā AR-9;
10. Logu specifikāciju skat. lapā AR-10.






 SMEKO BŪVPROJEKTĒŠANAS PAKALPOJUMI				Objekts:		Pasūt.Nr. / Arhīva Nr.	
						Stadija BP	
SIA" SMEKO" Reģ.nr.40103951408, Būvkomersanta reģ.nr.:12783 biroja adrese: Zeiferta iela 22, Olaine, LV-2114 tel.: +371 2 5138878 e-pasts: smeko@inbox.lv				Pasūtītājs:		Marka AR	
	V. Uzvārds	Paraksts	Datums	Rasējums: Stāva plāns		Lapa AR-2	Lapu sk.
Izstrādāja							
Būvpr.daļ.vad.						Mērogs 1 : 100	

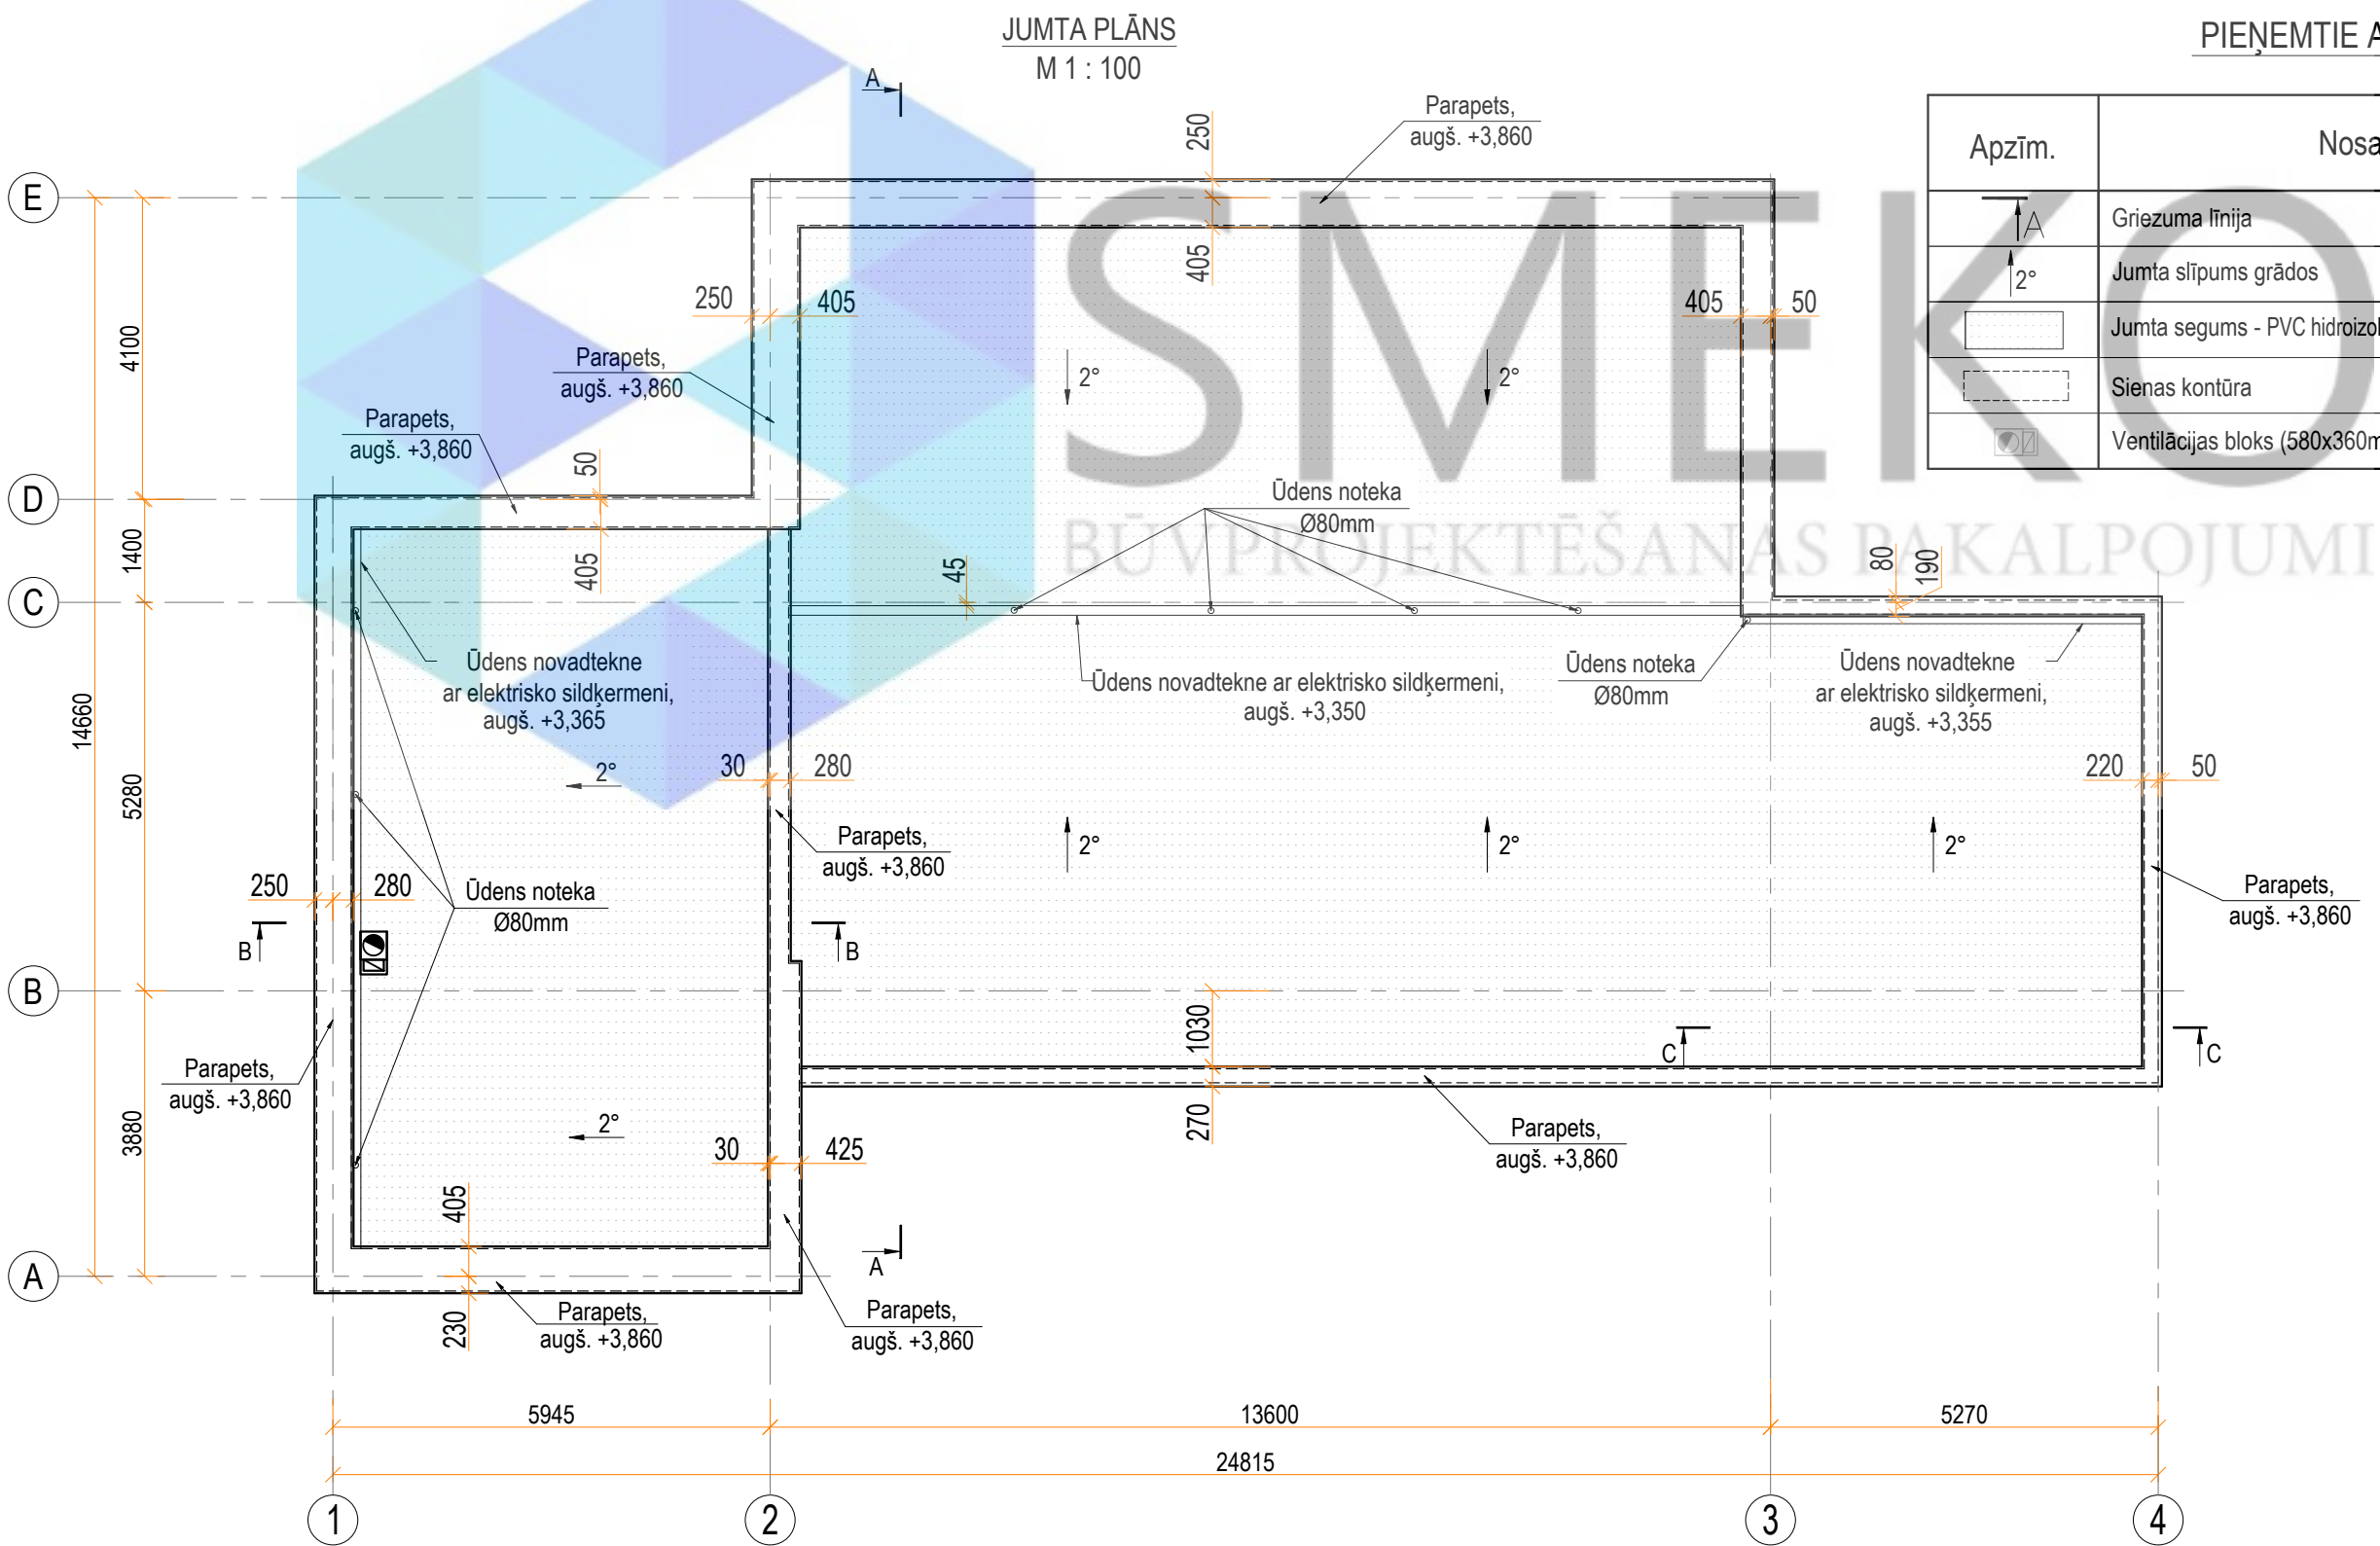

- Pezīmes:
1. Sienu izvietojumu plānā skatīt lapā AR-2;
 2. Rasējumi ir izstrādāti mērogā, nesaistes gadījumā par primāriem uzskatīt rakstītos izmērus;
 3. Izmēri doti mm, augstuma atzīmes m;
 4. Būvuzņēmējam jāpārbauda dabā esošo konstrukciju dimensijas un stāvoklis;
 5. Visas augstuma atzīmes dotas no pirmā stāva tīrās grīdas ±0.000;
 6. Nepieciešamos mezglu risinājumu rasējumus izstrādā būvuzņēmējs;
 7. Materiālu markas precizēt būvniecības gaitā;
 8. Iekšējos apdares materiālus saskaņot ar pasūtītāju;
 9. Ierīkojot lietussūdens kanalizāciju, paredzēt elektrisko sildķermeni.

 SMEKO BŪVPROJEKTĒŠANAS PAKALPOJUMI				Objekts:		Pasūt.Nr. / Arhīva Nr.	
Stadija BP							
SIA" SMEKO" Reģ.nr.40103951408, Būvkomersanta reģ.nr.:12783 biroja adrese: Zeiferta iela 22, Olaine, LV-2114 tel.: +371 2 5138878 e-pasts: smeko@inbox.lv				Pasūtītājs:		Marka AR	
	V. Uzvārds	Paraksts	Datums	Rasējums: Jumta plāns		Lapa AR-4	Lapu sk.
Izstrādāja							
Būvpr.daļ.vad.						Mērogs 1 : 100	

SIENU SPECIFIKĀCIJA:

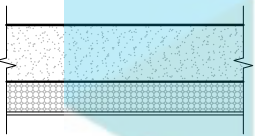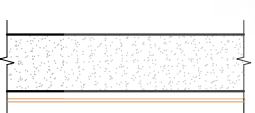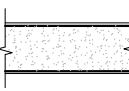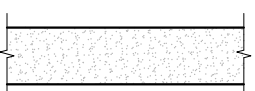 
Apzīm.	Tips:	Nosaukums:
Ārējās sienas:		
1	2	3
ĀS-1		1. Iekšējā apdare 2. Gāzbetona bloks ($\lambda = 0,072 \text{ W/m} \cdot \text{K}$) / (nodrošinot REI 30 ugunsnoturību) 3. Dekoratīvais apmetums - 375mm
ĀS-2		1. Iekšējā apdare 2. Gāzbetona bloks ($\lambda = 0,072 \text{ W/m} \cdot \text{K}$) / (nodrošinot REI 30 ugunsnoturību) 3. Putupolistirols ($\lambda = 0,036 \text{ W/m} \cdot \text{K}$) 4. Dekoratīvais apmetums - 375mm - 200mm
ĀS-3		1. Iekšējā apdare 2. Gāzbetona bloks ($\lambda = 0,072 \text{ W/m} \cdot \text{K}$) / (nodrošinot REI 30 ugunsnoturību) 3. Koka latas (50x50), solis 400 mm. 4. Krāsoti fasažu koka dēļi - 375mm - 50mm - 20mm
ĀS-4		1. Dekoratīvais apmetums 2. Gāzbetona bloks (HARD 5 MPa), ($\lambda = 0,072 \text{ W/m} \cdot \text{K}$) / (nodrošinot REI 30 ugunsnoturību) 3. Dekoratīvais apmetums - 300mm
Iekšējās sienas:		
S-1		1. Iekšējā apdare 2. Gāzbetona bloks ($\lambda = 0,072 \text{ W/m} \cdot \text{K}$) / (nodrošinot REI 30 ugunsnoturību) 3. Iekšējā apdare - 375mm
S-2		1. Iekšējā apdare 2. Gāzbetona bloks ($\lambda = 0,072 \text{ W/m} \cdot \text{K}$) / (nodrošinot REI 30 ugunsnoturību) 3. Iekšējā apdare - 250mm
S-3		1. Iekšējā apdare 2. Ģipškartona plāksnes / (nodrošinot REI 30 ugunsnoturību) 3. Reģipša metāla profils / akmens vate 4. Ģipškartona plāksnes / (nodrošinot REI 30 ugunsnoturību) 5. Iekšējā apdare - 2x12,5mm - 100mm - 2x12,5mm
S-4		1. Iekšējā apdare 2. Ģipškartona plāksnes / (nodrošinot REI 30 ugunsnoturību) 3. Reģipša metāla profils / akmens vate 4. Ģipškartona plāksnes / (nodrošinot REI 30 ugunsnoturību) 5. Iekšējā apdare - 2x12,5mm - 75mm - 2x12,5mm
S-5		1. Iekšējā apdare 2. Ģipškartona plāksnes / (nodrošinot REI 30 ugunsnoturību) 3. Koka statnis (100x100mm) / akmens vate 4. Ģipškartona plāksnes / (nodrošinot REI 30 ugunsnoturību) 5. Iekšējā apdare - 2x12,5mm - 100mm - 2x12,5mm



Pezīmes:

1. Sienu izvietojumu plānā skatīt lapā AR-3;
2. Rasējumi ir izstrādāti mērogā, nesaistes gadījumā par primāriem uzskatīt rakstītos izmērus;
3. Izmēri doti mm, augstuma atzīmes m;
4. Būvuzņēmējam jāpārbauda dabā esošo konstrukciju dimensijas un stāvoklis;
5. Visas augstuma atzīmes dotas no pirmā stāva tīrās grīdas ± 0.000 ;
6. Nepieciešamos mezglu risinājumu rasējumus izstrādā būvuzņēmējs;
7. Materiālu markas precizēt būvniecības gaitā;
8. Iekšējos apdares materiālus saskaņot ar pasūtītāju.

 SMEKO BŪVPROJEKTĒŠANAS PAKALPOJUMI				Objekts:		Pasūt.Nr. / Arhīva Nr.	
						Stadija BP	
SIA" SMEKO" Reģ.nr.40103951408, Būvkomersanta reģ.nr.:12783 biroja adrese: Zeiferta iela 22, Olaine, LV-2114 tel.: +371 2 5138878 e-pasts: smeko@inbox.lv				Pasūtītājs:		Marka AR	
	V. Uzvārds	Paraksts	Datums	Rasējums: Sienu specifikācija		Lapa AR-5	Lapu sk.
Izstrādāja							
Būvpr.daļ.vad.						Mērogs 1 : 100	

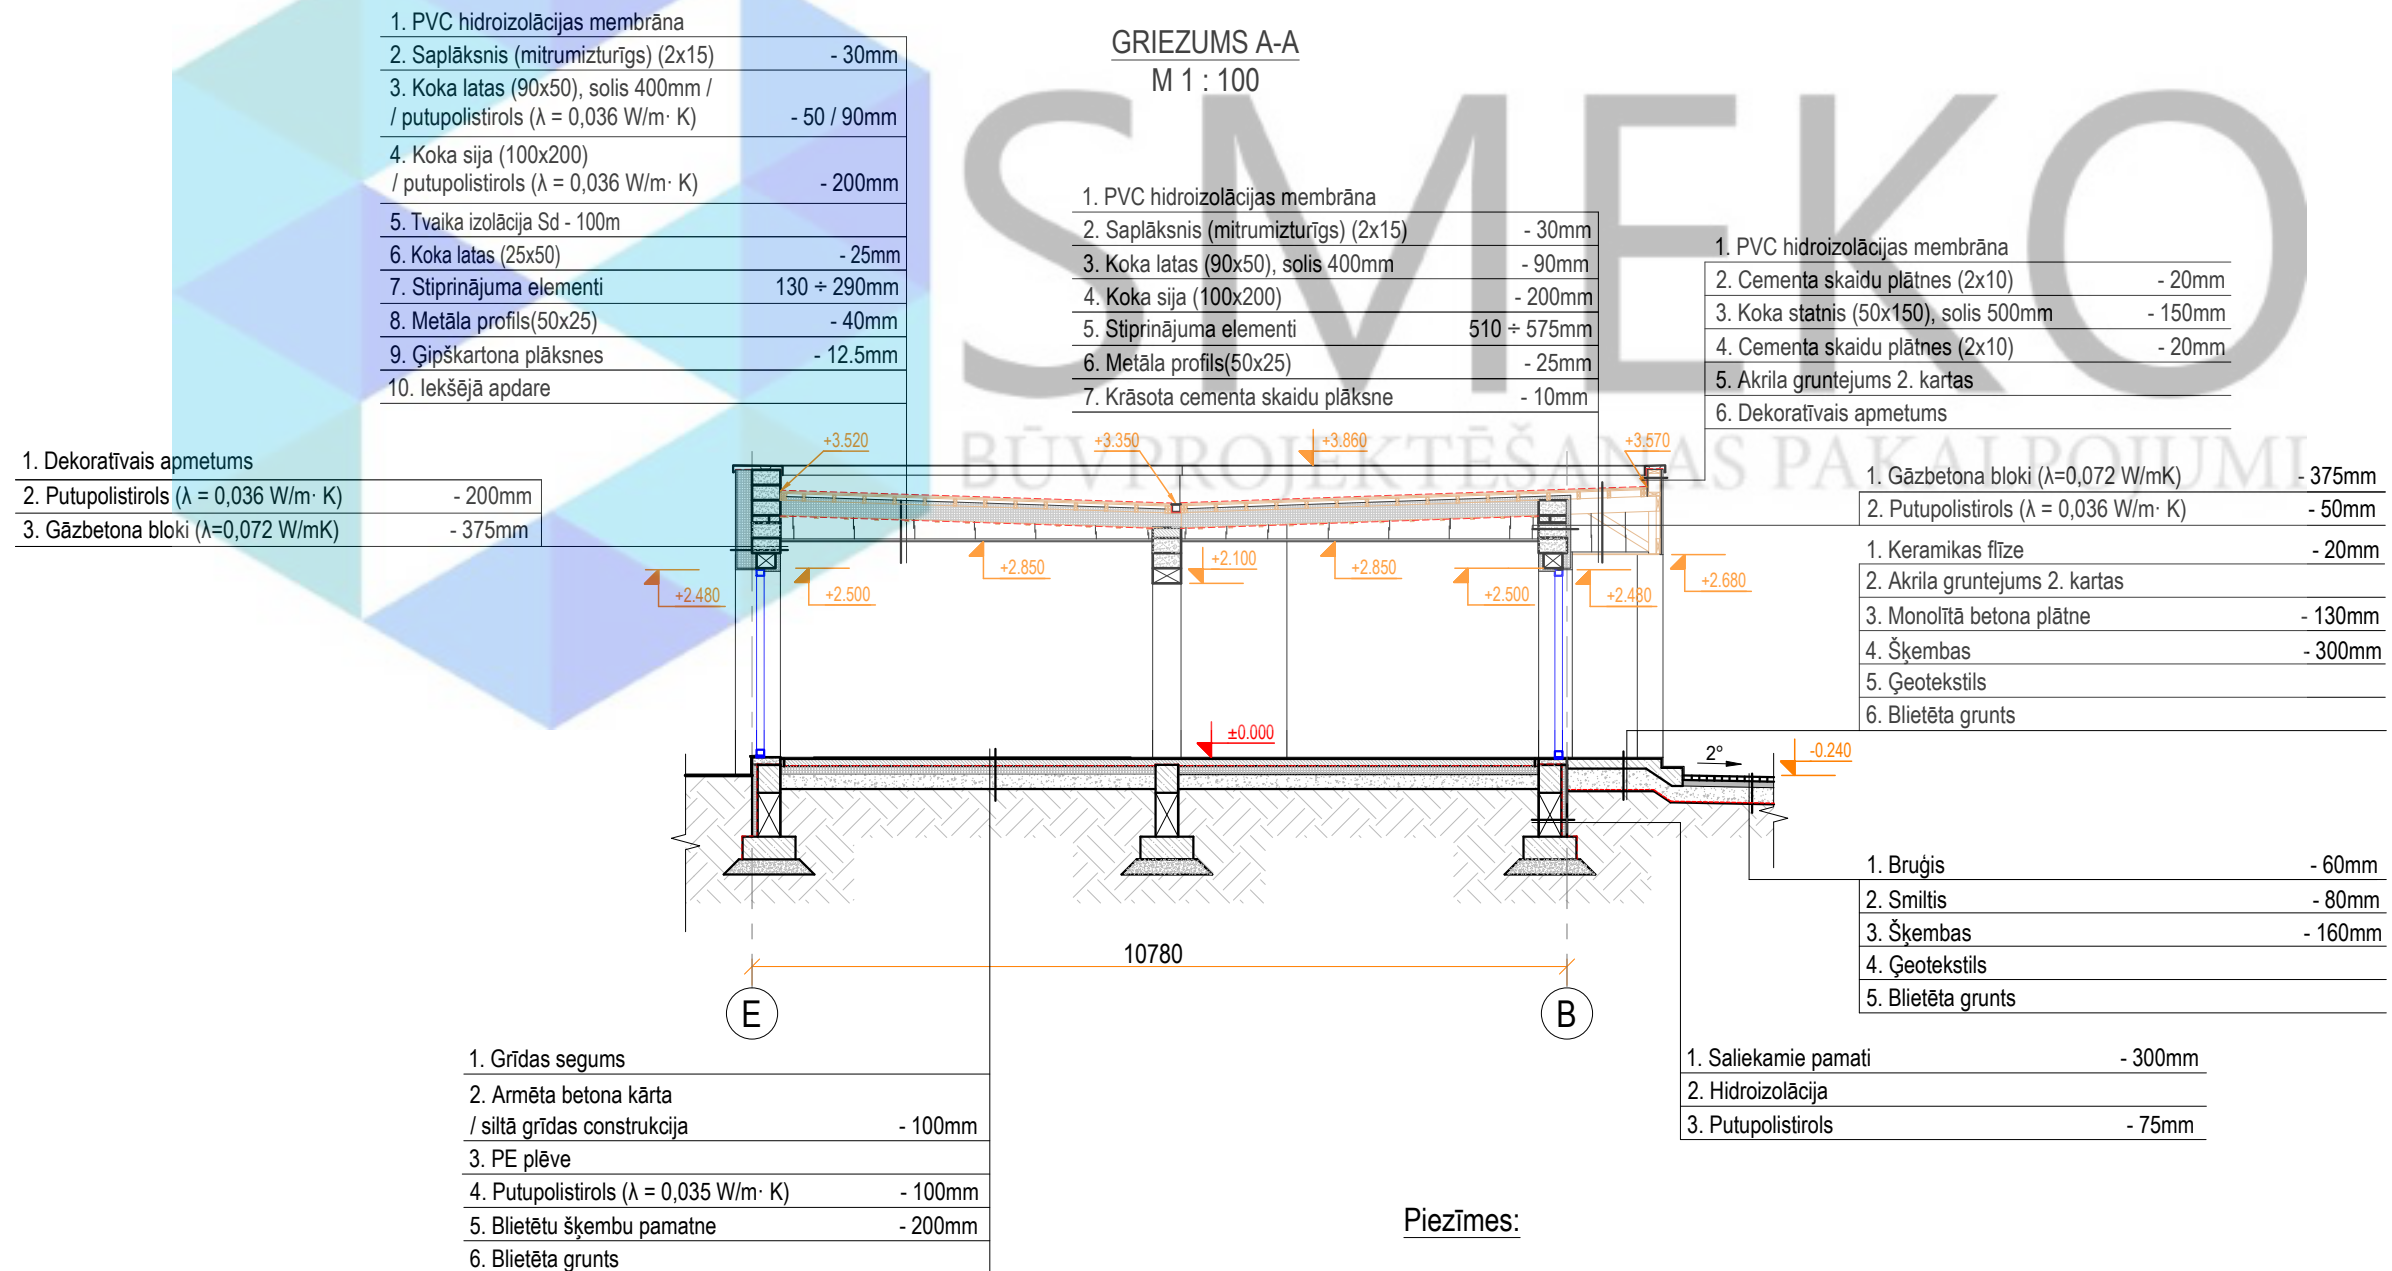

Piezīmes:

1. Rasējumi ir izstrādāti mērogā, nesaistes gadījumā par primāriem uzskatīt rakstītos izmērus;
2. Izmēri doti mm, augstuma atzīmes m;
3. Būvuzņēmējam jāpārbauda dabā esošo konstrukciju dimensijas un stāvoklis;
4. Visas augstuma atzīmes dotas no pirmā stāva tīrās grīdas ± 0.000 ;
5. Nepieciešamos mezglu risinājumu rasējumus izstrādā būvuzņēmējs;
6. Materiālu markas precizēt būvniecības gaitā;
7. Iekšējos apdares materiālus saskaņot ar pasūtītāju.

 SMEKO BŪVPROJEKTĒŠANAS PAKALPOJUMI				Objekts:		Pasūt.Nr. / Arhīva Nr.	
						Stadija BP	
SIA" SMEKO" Reģ.nr.40103951408, Būvkomersanta reģ.nr.:12783 biroja adrese: Zeiferta iela 22, Olaine, LV-2114 tel.: +371 2 5138878 e-pasts: smeko@inbox.lv				Pasūtītājs:		Marka AR	
	V. Uzvārds	Paraksts	Datums	Rasējums: Griezums A-A		Lapa AR-6	Lapu sk.
Izstrādāja							
Būvpr.daļ.vad.							
						Mērogs 1 : 100	

GRIEZUMS B-B
M 1 : 100

1. Dekoratīvais apmetums	
2. Putupolistirols ($\lambda = 0,036 \text{ W/m} \cdot \text{K}$)	- 200mm
3. Keramzīta bloki (200x250)	-250mm
4. PVC hidroizolācijas membrāna	

1. Dekoratīvais apmetums	
2. Putupolistirols ($\lambda = 0,036 \text{ W/m} \cdot \text{K}$)	- 260mm
3. Dzelzbetona pārsedzes	- 250mm
4. Putupolistirols ($\lambda = 0,036 \text{ W/m} \cdot \text{K}$)	- 65mm
5. Iekšējā apdare	

1. Saliekamie pamati	- 300mm
2. Hidroizolācija	
3. Putupolistirols	- 75mm

1. Grīdas segums	
2. Armēta betona kārtā / siltā grīdas konstrukcija	- 100mm
3. PE plēve	
4. Putupolistirols ($\lambda = 0,035 \text{ W/m} \cdot \text{K}$)	- 100mm
5. Blietētu šķembu pamatne	- 200mm
6. Blietēta grunts	

1. PVC hidroizolācijas membrāna	
2. Saplāksnis (mitrumizturīgs) (2x15)	- 30mm
3. Koka latas (90x50), solis 400mm / putupolistirols ($\lambda = 0,036 \text{ W/m} \cdot \text{K}$)	- 50 / 90mm
4. Koka sija (100x200) / putupolistirols ($\lambda = 0,036 \text{ W/m} \cdot \text{K}$)	- 200mm
5. Tvaika izolācija Sd - 100m	
6. Koka latas (25x50)	- 25mm
7. Stiprinājuma elementi	130 ÷ 290mm
8. Metāla profils(50x25)	- 40mm
9. Ģipškartona plāksnes	- 12.5mm
10. Iekšējā apdare	

1. Iekšējā apdare	
2. Gāzbetona bloki ($\lambda=0,072 \text{ W/mK}$)	- 250mm
3. Iekšējā apdare	

GRIEZUMS C-C
M 1 : 100

1. PVC hidroizolācijas membrāna	
2. Saplāksnis (mitrumizturīgs) (2x15)	- 30mm
3. Koka latas (90x50), solis 400mm	- 90mm
4. Koka sija (100x200)	- 200mm
5. Koka sija (200x200)	- 200mm
6. Stiprinājuma elementi	320 ÷ 575mm
7. Metāla profils(50x25)	- 25mm
8. Krāsota cementa skaidu plāksne	- 10mm

1. Dekoratīvais apmetums	
2. Gāzbetona bloki ($\lambda=0,072 \text{ W/mK}$)	- 200mm
3. Akmens vate (ugunsizturīga)	-250mm

Betona sijas (skat. BK daļu)

1. Dekoratīvais apmetums	
2. Gāzbetona bloki ($\lambda=0,072 \text{ W/mK}$)	- 375mm
3. Iekšējā apdare	

1. Grants ceļš	- 150mm
2. Ģeorežģis ar ģeotekstilu	
3. Smiltis	- 300mm
4. Blietēta grunts	

Piezīmes:

1. Rasējumi ir izstrādāti mērogā, nesaistes gadījumā par primāriem uzskatīt rakstītos izmērus;
2. Izmēri doti mm, augstuma atzīmes m;
3. Būvuzņēmējam jāpārbauda dabā esošo konstrukciju dimensijas un stāvoklis;
4. Visas augstuma atzīmes dotas no pirmā stāva tīrās grīdas ± 0.000 ;
5. Nepieciešamos mezglu risinājumu rasējumus izstrādā būvuzņēmējs;
6. Materiālu markas precizēt būvniecības gaitā;
7. Iekšējos apdares materiālus saskaņot ar pasūtītāju.




SMEKO
BŪVPROJEKTĒŠANAS PAKALPOJUMI

SIA "SMEKO"
Reģ.nr.40103951408, Būvkomersanta reģ.nr.:12783
biroja adrese: Zeiferta iela 22, Olaine, LV-2114
tel.: +371 2 5138878 e-pasts: smeko@inbox.lv


	V. Uzvārds	Paraksts	Datums
Izstrādāja			
Būvpr.daļ.vad.			

Objekts:		Pasūt.Nr. / Arhīva Nr.	
		Stadija	BP
Pasūtītājs:		Marka	AR
Rasējums:		Lapa	Lapu sk.
		AR-7	
Griezums B-B; C-C		Mērogs	1 : 100

Fasāde asīs 1-4
1:100

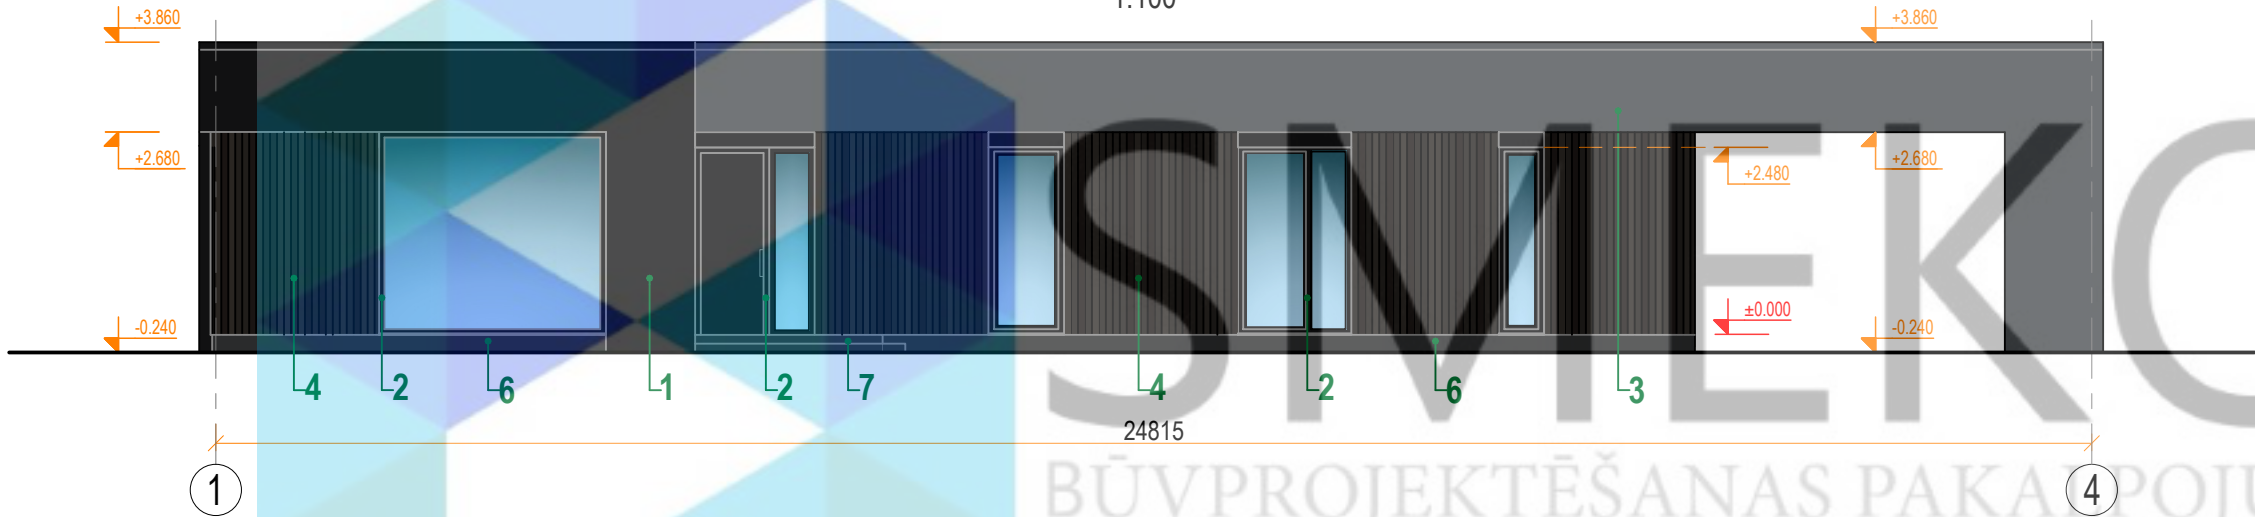

Fasāde asīs E-A
1:100

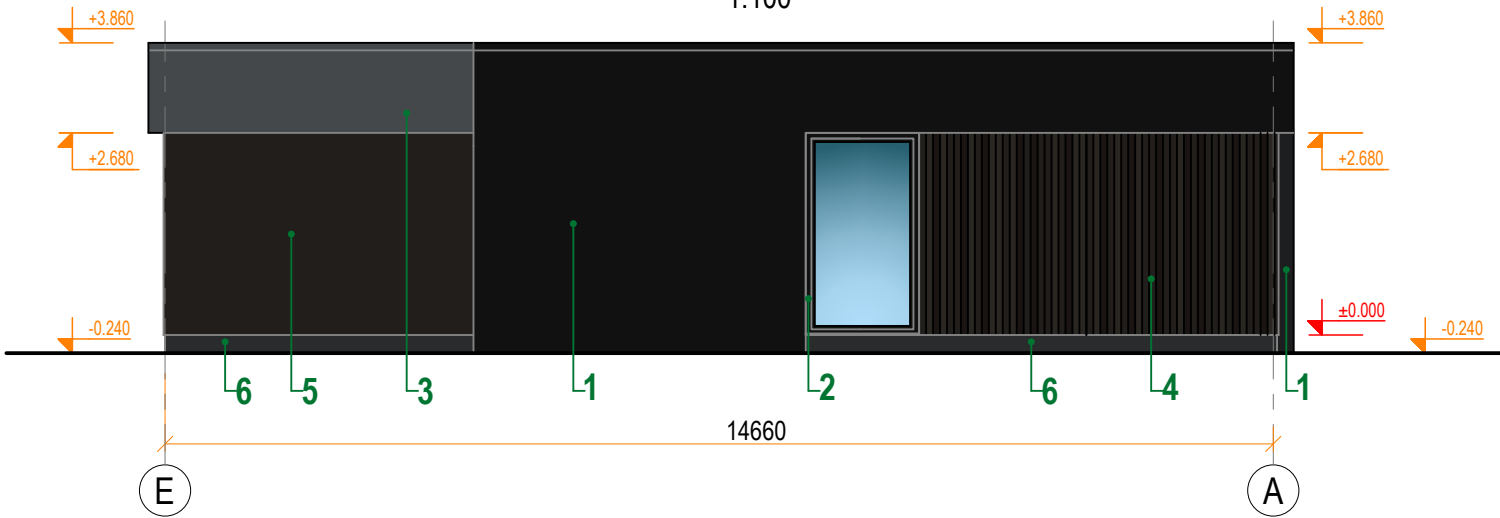

KRĀSU PASE:

Apz.	Raksturojums:	Tonis RGB:	Tonis NCS:	Tonis:
1	Fasāžu apdare - dekoratīvais apmetums	17,17,18	S 9000-N	
2	Logi - metāla un PVC konstrukcijas	17,17,18	S 9000-N	
3	Fasāžu apdare - dekoratīvais apmetums	68,72,75	S 7502-B	
4	Fasāžu apdare - krāsoti fasāžu koka dēļi	33,30,27	S 8502-Y	
5	Fasāžu apdare - dekoratīvais apmetums	33,30,27	S 8502-Y	
6	Cokola apdare - dekoratīvais apmetums	42,43,44	S 8502-G	
7	Lievena apdare - keramikas flīzes	42,43,44	S 8502-G	

Piezīmes:

- Rasējumi ir izstrādāti mērogā, nesaistes gadījumā par primāriem uzskatīt rakstītos izmērus;
- Izmēri doti mm, augstuma atzīmes m;
- Būvuzņēmējam jāpārbauda dabā esošo konstrukciju dimensijas un stāvoklis;
- Visas augstuma atzīmes dotas no pirmā stāva tīrās grīdas ±0.000;
- Nepieciešamos mezgļu risinājumu rasējumus izstrādā būvuzņēmējs;
- Materiālu markas precizēt būvniecības gaitā;
- Iekšējos apdares materiālus saskaņot ar pasūtītāju.

 SMEKO BŪVPROJEKTĒŠANAS PAKALPOJUMI				Objekts:		Pasūt.Nr. / Arhīva Nr.	
						Stadija BP	
SIA" SMEKO" Reģ.nr.40103951408, Būvkomersanta reģ.nr.:12783 biroja adrese: Zeiferta iela 22, Olaine, LV-2114 tel.: +371 2 5138878 e-pasts: smeko@inbox.lv				Pasūtītājs:		Marka AR	
	V. Uzvārds	Paraksts	Datums	Rasējums: Fasāde asīs 1-4. Fasāde asīs E-A		Lapa AR-8	Lapu sk.
Izstrādāja							
Būvpr.daļ.vad.							
						Mērogs 1 : 100	