


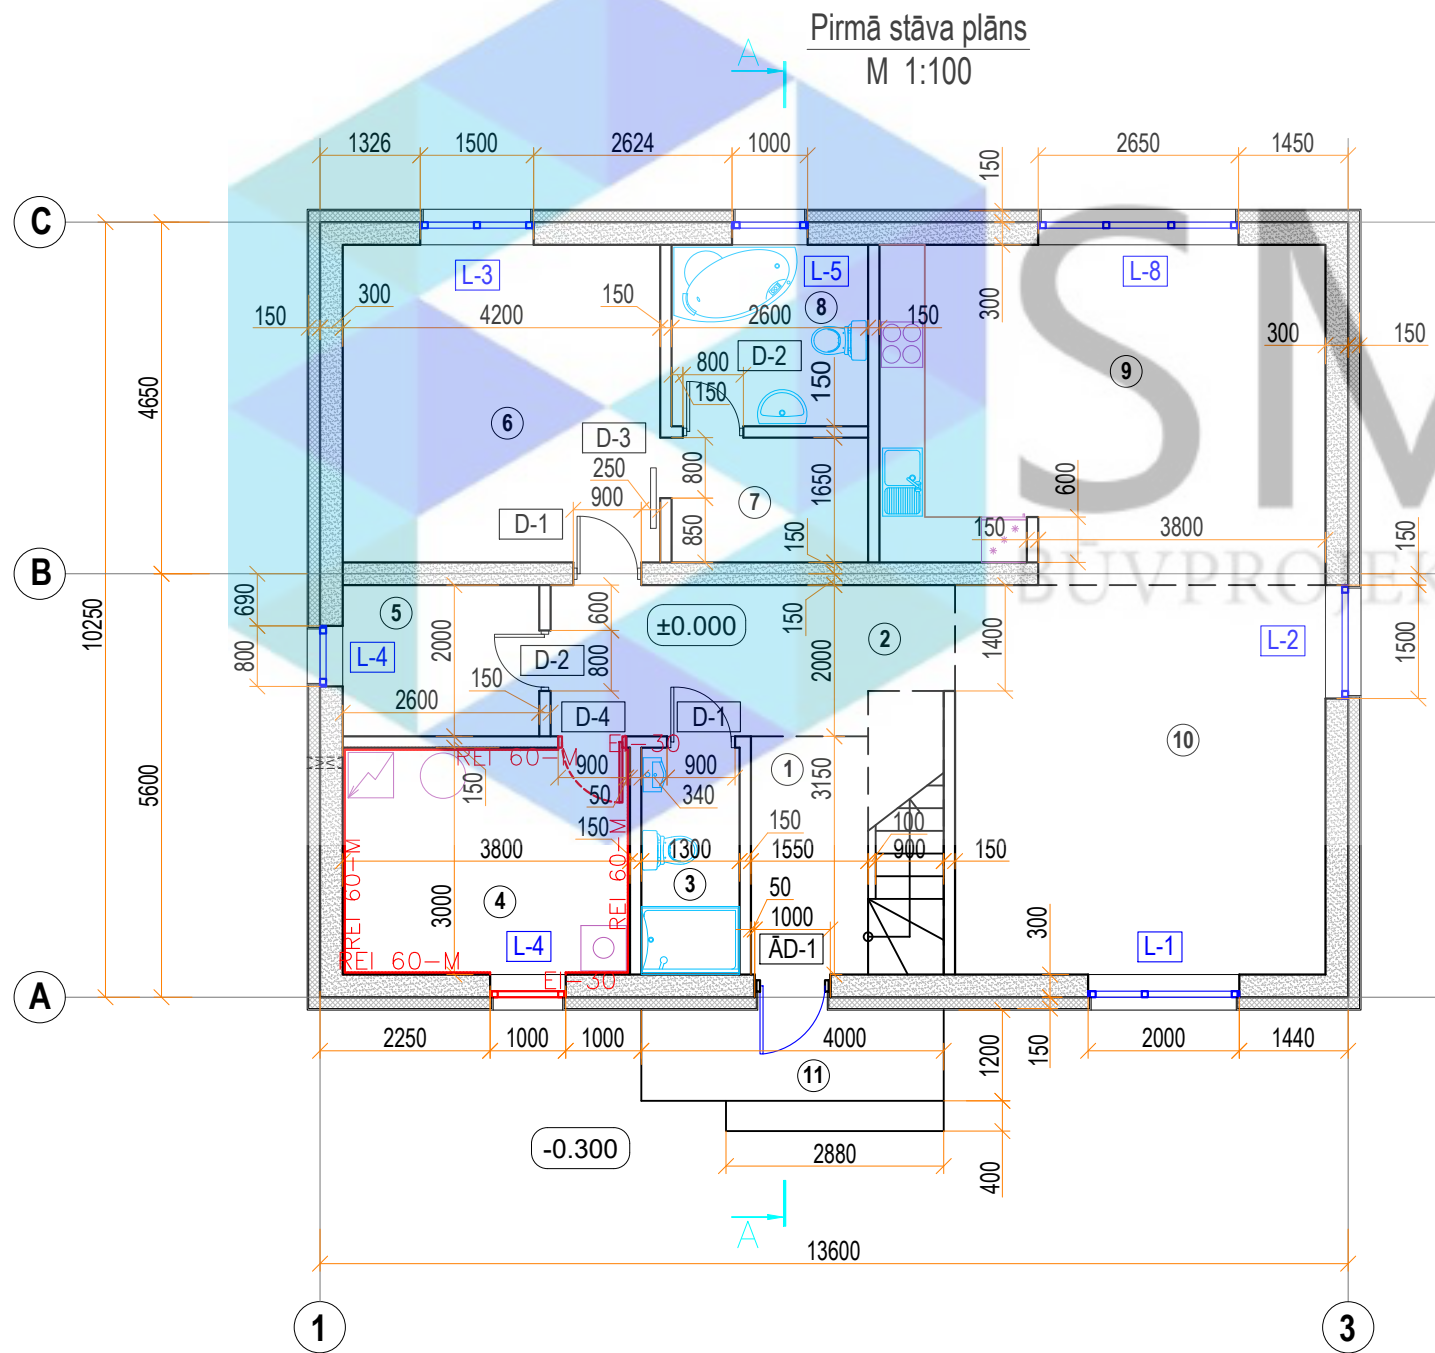

Telpu eksplikācija:

NR.	NOSAUKUMS	PLATĪBA, m²
1	Priekštelpa	7.28
2	Gaitenis	10.01
3	Sanmezglis	3.90
4	Katlu telpa	11.40
5	Istaba	5.20
6	Dzīvojamā istaba	17.64
7	Garderobe	4.30
8	Sanmezglis	6.24
9	Ēdamistaba ar virtuvi	25.83
10	Viesu istaba	25.23
KOPĀ:		117.03
1	Lievenis	4.80


Pieņemtie apzīmējumi:

NR.	NOSAUKUMS
	Durvis
	Ugunsdrošas durvis (EI-30)
	Logs
	Ugunsdrošs logs (EI-30)
①	Iekštelpu numerācija
±0.000	Grīdas augstuma atzīme
	Griezuma līnija
L-1	Logu apzīmējums
ĀD-1	Durvju apzīmējums
----	Telpu robeža
	Nesošās ārsienas - Gāzbetona bloki (300mm), mineralvāte (150mm) (nodrošinot REI 30 ugunsnoturību)
	Nesošās iekšsienas - Gāzbetona bloki (300mm) (nodrošinot REI 30 ugunsnoturību)
	Starpsienas - metāla karkasa ar ģipskartonu un mineralvāti (150mm)(nodrošinot REI 30 ugunsnoturību)
	KN AUFGKF 2x12,5 (nodrošinot REI 60-M)

Piezīmes:

1. Rasējumi ir izstrādāti mērogā, nesaistes gadījumā par primāriem uzskatīt rakstītos izmērus;
2. Izmēri doti mm, augstuma atzīmes m;
3. Būvuzņēmējam jāpārbauda dabā esošo konstrukciju dimensijas un stāvoklis;
4. Visas augstuma atzīmes dotas no pirmā stāva tīrās grīdas ±0.000;
5. Nepieciešamos mezglu risinājumu rasējumus izstrādā būvuzņēmējs;
6. Materiālu markas precizēt būvniecības gaitā;
7. Iekšējos apdares materiālus saskaņot ar pasūtītāju;
8. Logu specifikāciju skat. lapā AR-8;
9. Durvju specifikāciju skat. lapā AR-9.

 SMEKO BŪVPROJEKTĒŠANAS PAKALPOJUMI				Objekts:		Pasūt.Nr. / Arhīva Nr.	
						Stadija MBP	
SIA " SMEKO" Reģ.nr.40103951408, Būvkomersanta reģ.nr.:12783 biroja adrese: Zeiferta iela 22, Olaine, LV-2114 tel.: +371 2 5138878 e-pasts: smeiko@inbox.lv				Pasūtītājs:		Marka AR	
	V. Uzvārds	Paraksts	Datums	Rasējums: Pirmā stāvā plāns		Lapa AR-2	Lapu sk. 9
Izstrādāja						Mērogs M 1:100	
Būvpr.daļ.vad.							

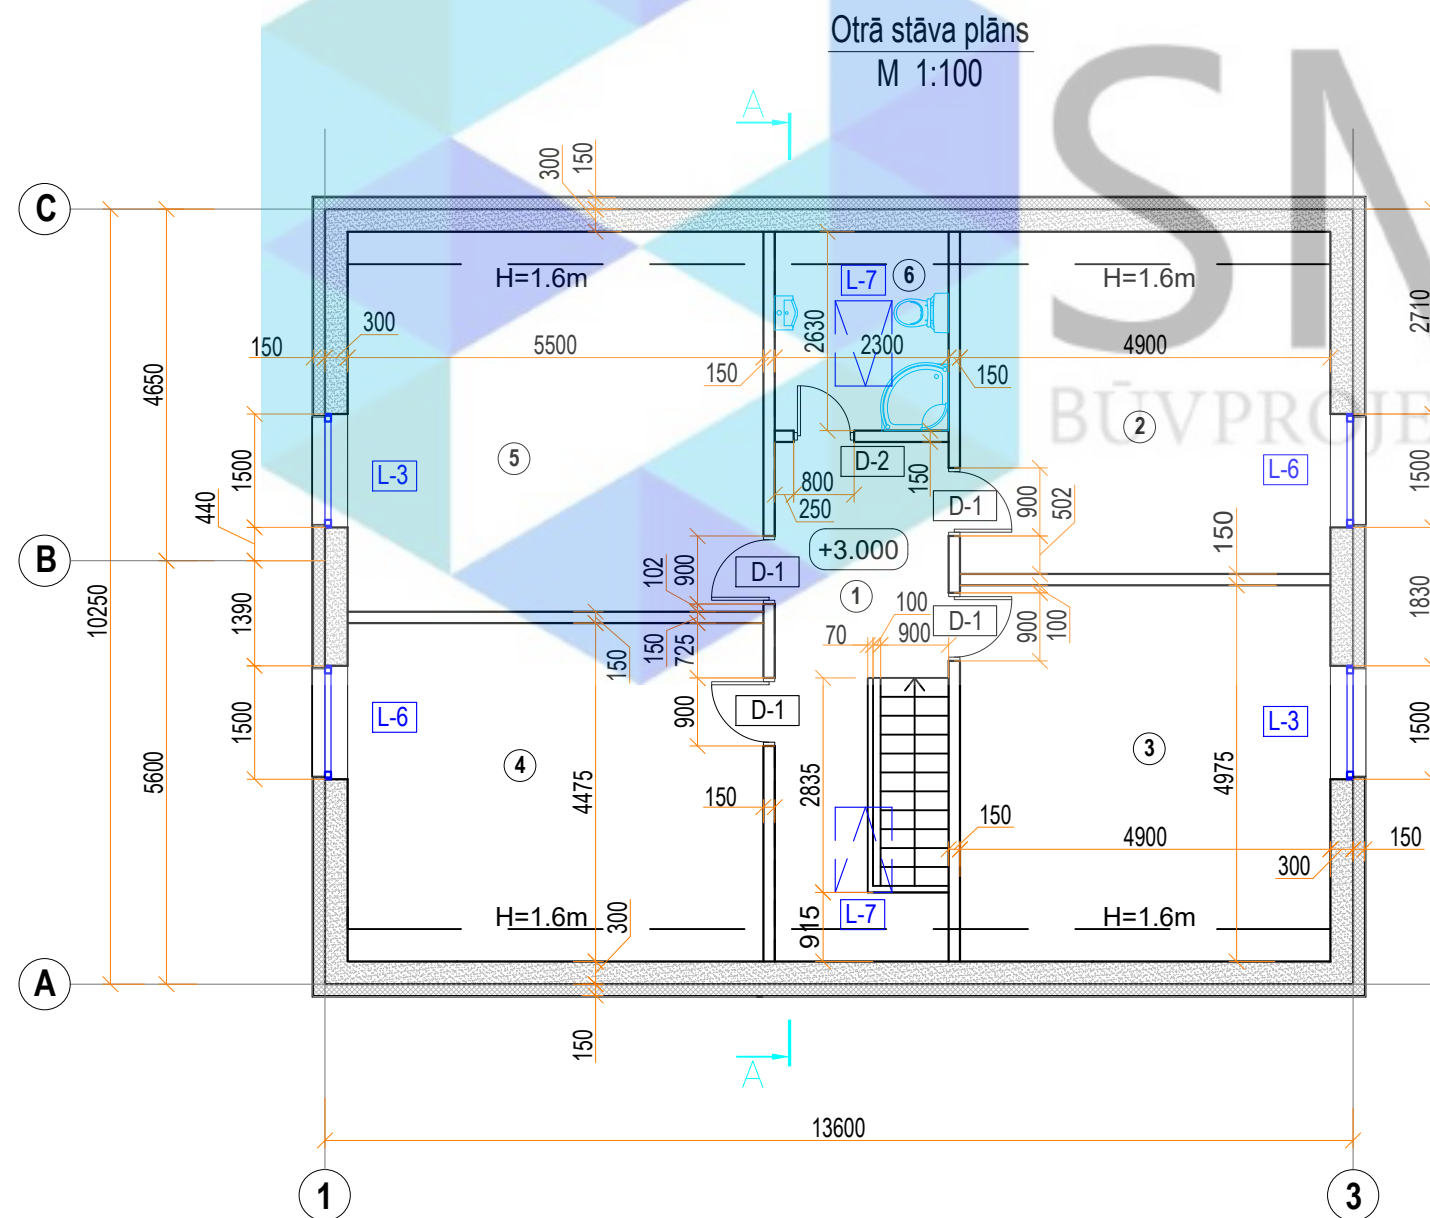

Telpu eksplikācija:

NR.	NOSAUKUMS	PLATĪBA, m ²
1	Gaitenis	15.18
2	Dzīvojamā istaba	20.84
3	Dzīvojamā istaba	23.05
4	Dzīvojamā istaba	23.12
5	Dzīvojamā istaba	26.15
6	Sanmezgls	5.42
KOPĀ:		113.76
KOPĀ 1;2 ST:		230.79


Pieņemtie apzīmējumi:

NR.	NOSAUKUMS
	Durvis
	Logi
①	Iekštelpu numerācija
+3.000	Grīdas augstuma atzīme
	Griezuma līnija
L-1	Logu apzīmējums
ĀD-1	Durvju apzīmējums
---	Telpu robeža
	Nesošās ārsienas - Gāzbetona bloki (300mm), mineralvāte (150mm)(nodrošinot REI 30 ugunsnoturību)
	Starpsienas - metāla karkasa ar gipskartonu un mineralvāti (150mm)(nodrošinot REI 30 ugunsnoturību)

Piezīmes:

- Rasējumi ir izstrādāti mērogā, nesaistes gadījumā par primāriem uzskatīt rakstītos izmērus;
- Izmēri doti mm, augstuma atzīmes m;
- Būvuzņēmējam jāpārbauda dabā esošo konstrukciju dimensijas un stāvoklis;
- Visas augstuma atzīmes dotas no pirmā stāva tīrās grīdas ± 0.000 ;
- Nepieciešamos mezglu risinājumu rasējumus izstrādā būvuzņēmējs;
- Materiālu markas precizēt būvniecības gaitā;
- Iekšējos apdares materiālus saskaņot ar pasūtītāju;
- Logu specifikāciju skat. lapā AR-8;
- Durvju specifikāciju skat. lapā AR-9.

 SMEKO BŪVPROJEKTĒŠANAS PAKALPOJUMI				Objekts:		Pasūt.Nr. / Arhīva Nr.	
						Stadija MBP	
SIA” SMEKO” Reģ.nr.40103951408, Būvkomersanta reģ.nr.:12783 biroja adrese: Zeiferta iela 22, Olaine, LV–2114 tel.: +371 2 5138878 e–pasts: smeko@inbox.lv				Pasūtītājs:		Marka AR	
	V. Uzvārds	Paraksts	Datums	Rasējums: Otrā stāva plāns		Lapa AR-3	Lapu sk. 9
Izstrādāja							
Būvpr.dal.vad.							
						Mērogs M 1:100	

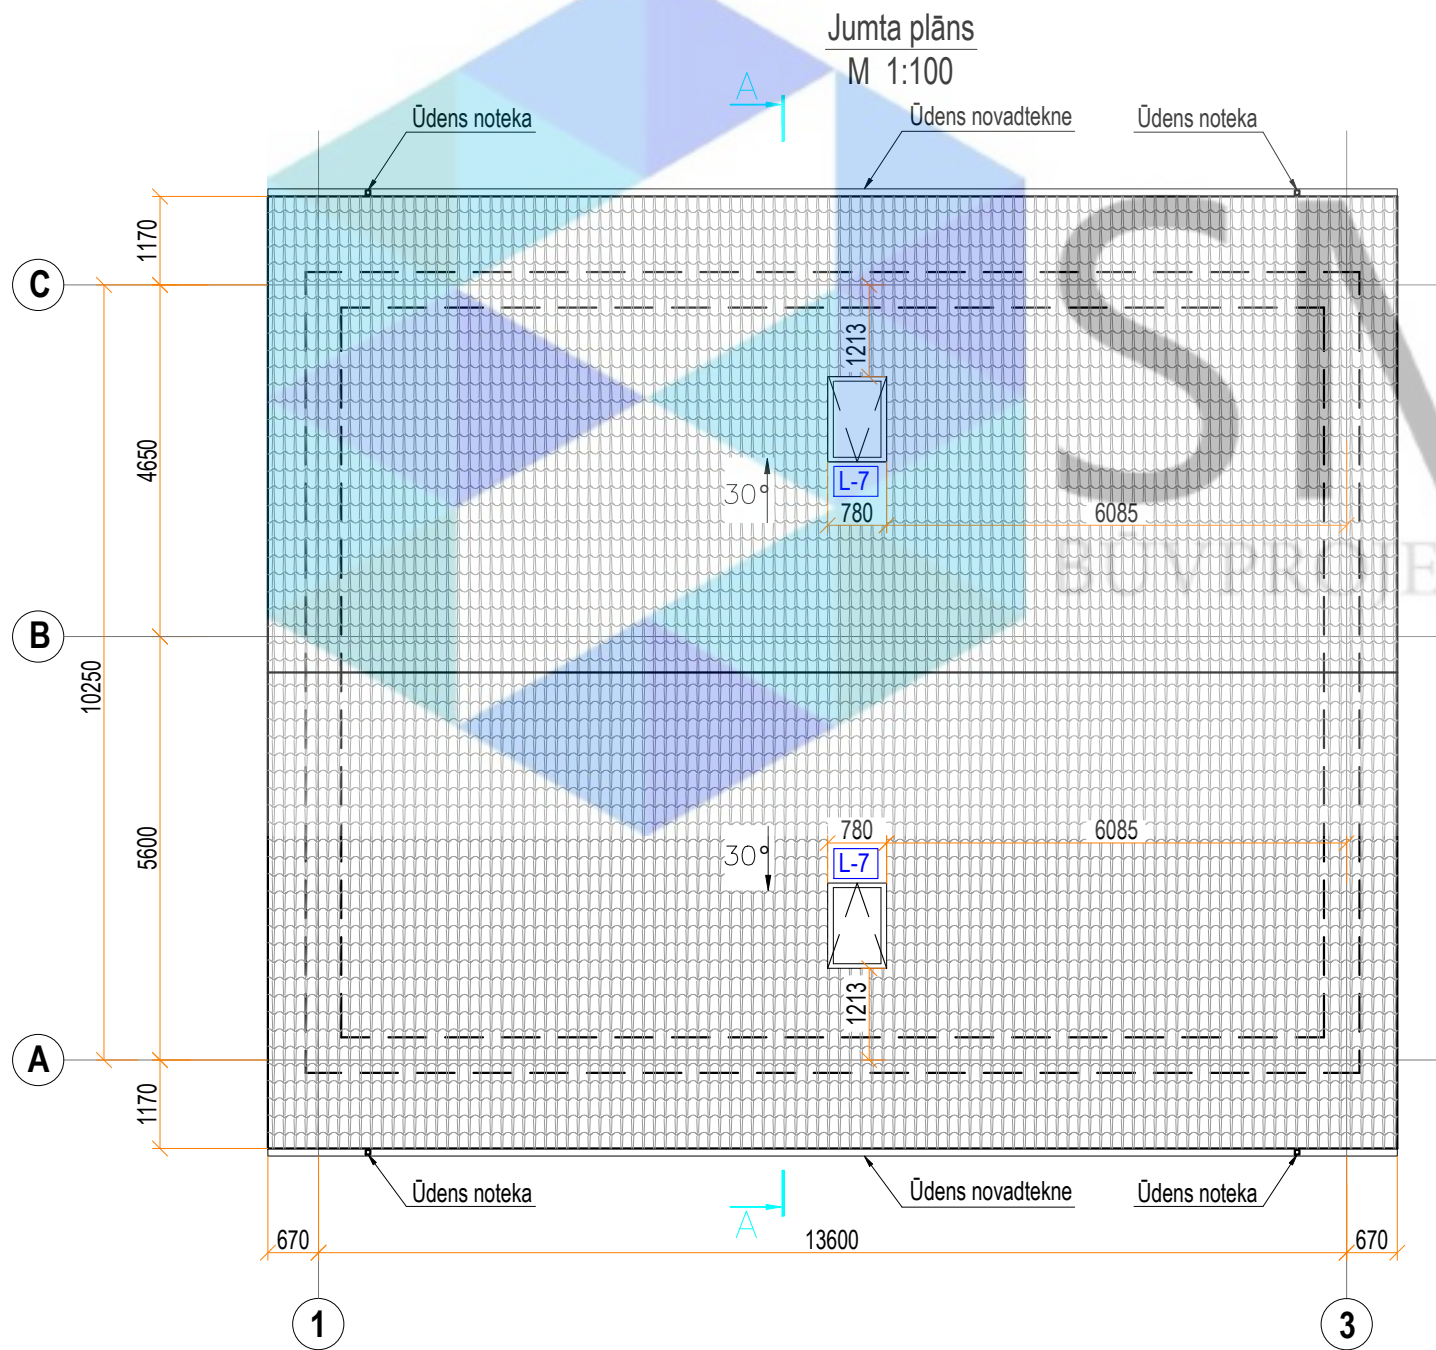

Pieņemtie apzīmējumi:

Apzīm.	Nosaukums
30°	Jumta slīpums grādos
A-A	Griezuma līnija
	Jumta segums - metāla dakstiņi
- - - -	Sienas kontūra
L-7	Logu apzīmējums

Piezīmes:

1. Rasējumi ir izstrādāti mērogā, nesaistes gadījumā par primāriem uzskatīt rakstītos izmērus;
2. Izmēri doti mm, augstuma atzīmes m;
3. Būvuzņēmējam jāpārbauda dabā esošo konstrukciju dimensijas un stāvoklis;
4. Visas augstuma atzīmes dotas no pirmā stāva tīrās grīdas ±0.000;
5. Nepieciešamos mezglu risinājumu rasējumus izstrādā būvuzņēmējs;
6. Materiālu markas precizēt būvniecības gaitā;
7. Iekšējos apdares materiālus saskaņot ar pasūtītāju.

 SMEKO BŪVPROJEKTĒŠANAS PAKALPOJUMI				Objekts:		Pasūt.Nr. / Arhīva Nr.	
						Stadija MBP	
SIA” SMEKO” Reģ.nr.40103951408, Būvkomersanta reģ.nr.:12783 biroja adrese: Zeiferta iela 22, Olaine, LV–2114 tel.: +371 2 5138878 e–pasts: smeko@inbox.lv				Pasūtītājs:		Marka AR	
	V. Uzvārds	Paraksts	Datums	Rasējums: Jumta plāns		Lapa AR-4	Lapu sk. 9
Izstrādāja							
Būvpr.daļ.vad.							
						Mērogs M 1:100	

1. Grīdas segums	- 20mm
2. Hidroizolācija	
3. Saplāksnis x2 (15mm)	-30mm
4. Koka sija / minerālvate	- 180/50mm
5. Tvaika izolācijas plēve	
6. Koka latas(50x50), solis 465mm	- 50mm
7. Ģipškartona plātne	-12.5mm
8. Iekšējā apdare	


1. Dekoratīvais apmetums	
2. Montāžas tīkliņš	
3. Minerālvate	- 150mm
4. Gāzbetona bloki	- 300mm
5. Iekšējā apdare	

1. Bruģis	- 60mm
2. Smiltis	- 80mm
3. Šķembas	-150mm
4. Ģeotekstils	
5. Blietēta grunts	

1. Grīdas segums	- 20mm
2. Armēta betona kārtā / siltā grīdas konstrukcija	- 150mm
3. PE plēve	
4. Putupolistirols	- 200mm
5. Profilētā ģeomembrāna	
6. Blietētu šķembu pamatne	- 200mm
7. Blietēta grunts	

1. Vejas izolācija	
2. Minerālvate	- 50mm
3. Koka sija / minerālvate	- 200mm
4. Tvaika izolācijas plēve	
5. Saplāksnis	- 15mm
6. Stiprinātie elementi	- 315mm
7. Metāla profils(50x25)	- 40mm
8. Saplāksnis	- 15mm
9. Iekšējā apdare	

Griezums A-A
M 1:100

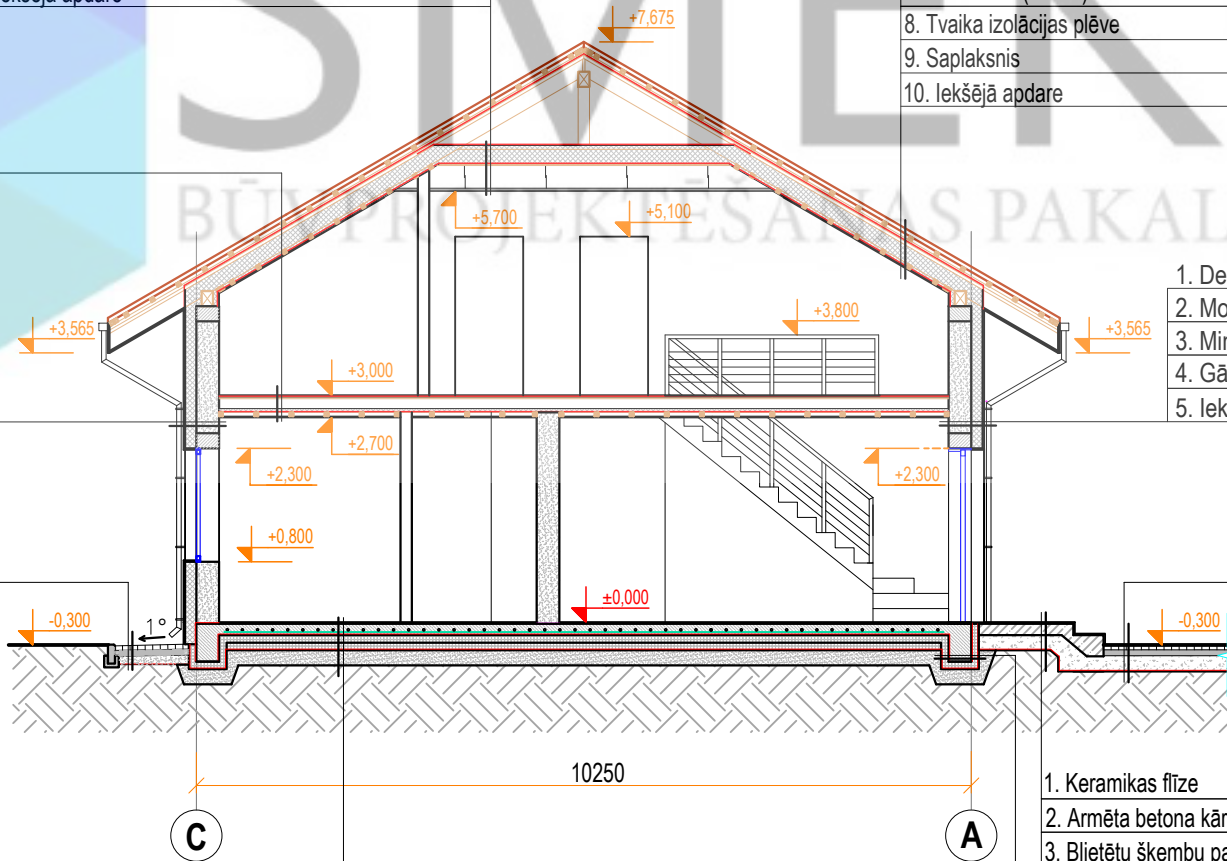

1. Metāla dakstiņi	
2. Koka latas (50x50)	-50mm
3. Horizontālā lata (50x40)	- 40mm
4. Difūzijas plēve	
5. Horizontālā lata (50x40)	- 40mm
6. Koka sija / minerālvate (50x200)	-200mm
7. Koka latas (50x50) / minerālvate	-50mm
8. Tvaika izolācijas plēve	
9. Saplāksnis	-15mm
10. Iekšējā apdare	

1. Dekoratīvais apmetums	
2. Montāžas tīkliņš	
3. Minerālvate	- 150mm
4. Gāzbetona bloki	- 300mm
5. Iekšējā apdare	

1. Bruģis	- 60mm
2. Smiltis	- 80mm
3. Šķembas	-150mm
4. Ģeotekstils	
5. Blietēta grunts	



1. Keramikas flīze	- 20mm
2. Armēta betona kārtā	- 150mm
3. Blietētu šķembu pamatne	- 200mm
4. Ģeotekstils	
5. Blietēta grunts	

1. Profilētā ģeomembrāna	
2. Putupolistirols	- 100mm
3. Hidroizolācija	
4. Pamati	-300mm
5. Putupolistirols	- 100mm
6. Profilētā ģeomembrāna	

Piezīmes:

1. Rasējumi ir izstrādāti mērogā, nesaistes gadījumā par primāriem uzskatīt rakstītos izmērus;
2. Izmēri doti mm, augstuma atzīmes m;
3. Būvuzņēmējam jāpārbauda dabā esošo konstrukciju dimensijas un stāvoklis;
4. Visas augstuma atzīmes dotas no pirmā stāva tīrās grīdas ±0.000;
5. Nepieciešamos mezglu risinājumu rasējumus izstrādā būvuzņēmējs;
6. Materiālu markas precizēt būvniecības gaitā;
7. Iekšējos apdares materiālus saskaņot ar pasūtītāju.

 SMEKO BŪVPROJEKTĒŠANAS PAKALPOJUMI				Objekts:		Pasūt.Nr. / Arhīva Nr.	
						Stadija	MBP
SIA "SMEKO" Reģ.nr.40103951408, Būvkomersanta reģ.nr.:12783 biroja adrese: Zeiferta iela 22, Olaine, LV-2114 tel.: +371 2 5138878 e-pasts: smeiko@inbox.lv				Pasūtītājs:		Marka	AR
						Lapa	AR-5
	V. Uzvārds	Paraksts	Datums	Rasējums:		Lapu sk.	
Izstrādāja						9	
Būvpr.daļ.vad.						Mērogs	
				Griezums A-A		M 1:100	

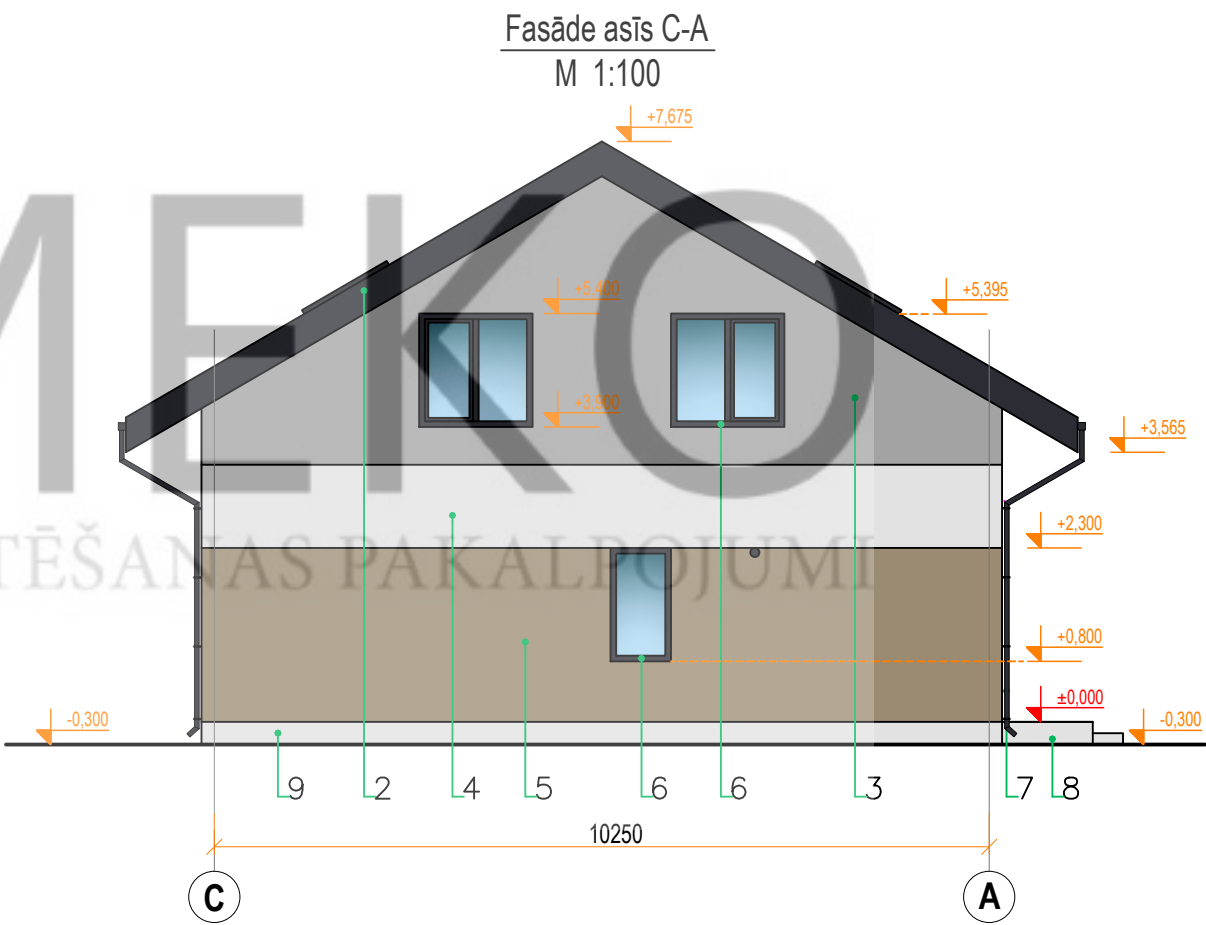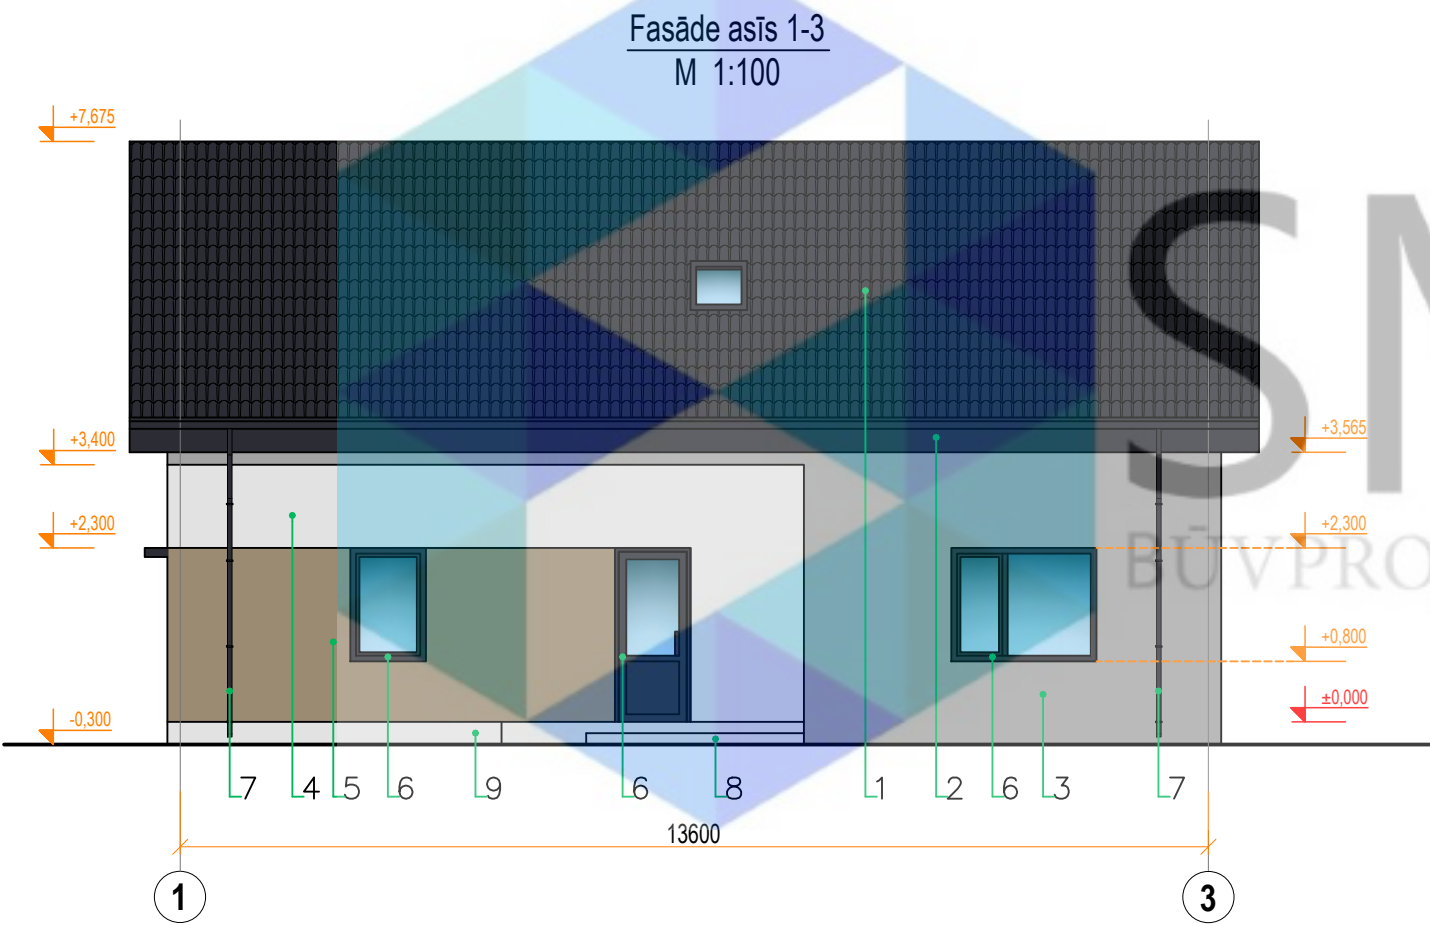



Krāsu pase:

#	Apz.	Raksturojums	Toņa RGB vērtības	Toņa NCS vērtības	Tonis
1		Jumta segums - metāla dakstiņi	44, 45, 52	S 8502-B	
2		Jumta dzega - krāsoti koka dēļi	44, 45, 52	S 8502-B	
3		Fasādes apdare - dekoratīvais apmetums	163, 163, 163	S 3502-G	
4		Fasādes apdare - dekoratīvais apmetums	226, 226, 226	S 1000-N	
5		Fasādes apdare - dekoratīvais apmetums	155, 139, 114	S 5010-Y10R	
6		Logu un durvju rāmji - PVC konstrukcijas	44, 45, 52	S 8502-B	
7		Ūdens noteka un ūdens novadtekle - metāla konstrukcija	44, 45, 52	S 8502-B	
8		Lievenis apdare - keramikas flīze	226, 226, 226	S 1000-N	
9		Cokole - dekoratīvais apmetums	226, 226, 226	S 1000-N	

Piezīmes:

- Rasējumi ir izstrādāti mērogā, nesaistes gadījumā par primāriem uzskatīt raksītos izmērus;
- Izmēri doti mm, augstuma atzīmes m;
- Būvuzņēmējam jāpārbauda dabā esošo konstrukciju dimensijas un stāvoklis;
- Visas augstuma atzīmes dotas no pirmā stāva tīrās grīdas ±0.000;
- Nepieciešamos mezglu risinājumu rasējumus izstrādā būvuzņēmējs;
- Materiālu markas precizēt būvniecības gaitā;
- Iekšējos apdares materiālus saskaņot ar pasūtītāju.

 SMEKO BŪVPROJEKTĒŠANAS PAKALPOJUMI	Objekts:			Pasūt.Nr. / Arhīva Nr.			
				Stadija MBP			
SIA " SMEKO" Reģ.nr.40103951408, Būvkomersanta reģ.nr.:12783 biroja adrese: Zeiferta iela 22, Olaine, LV–2114 tel.: +371 2 5138878 e-pasts: smeko@inbox.lv	Pasūtītājs:			Marka AR			
	V. Uzvārds	Paraksts	Datums	Rasējums: Fasāde asīs 1-3; C-A		Lapa AR-6	Lapu sk. 9
Izstrādāja							
Būvpr.dal.vad.							
						Mērogs M 1:100	

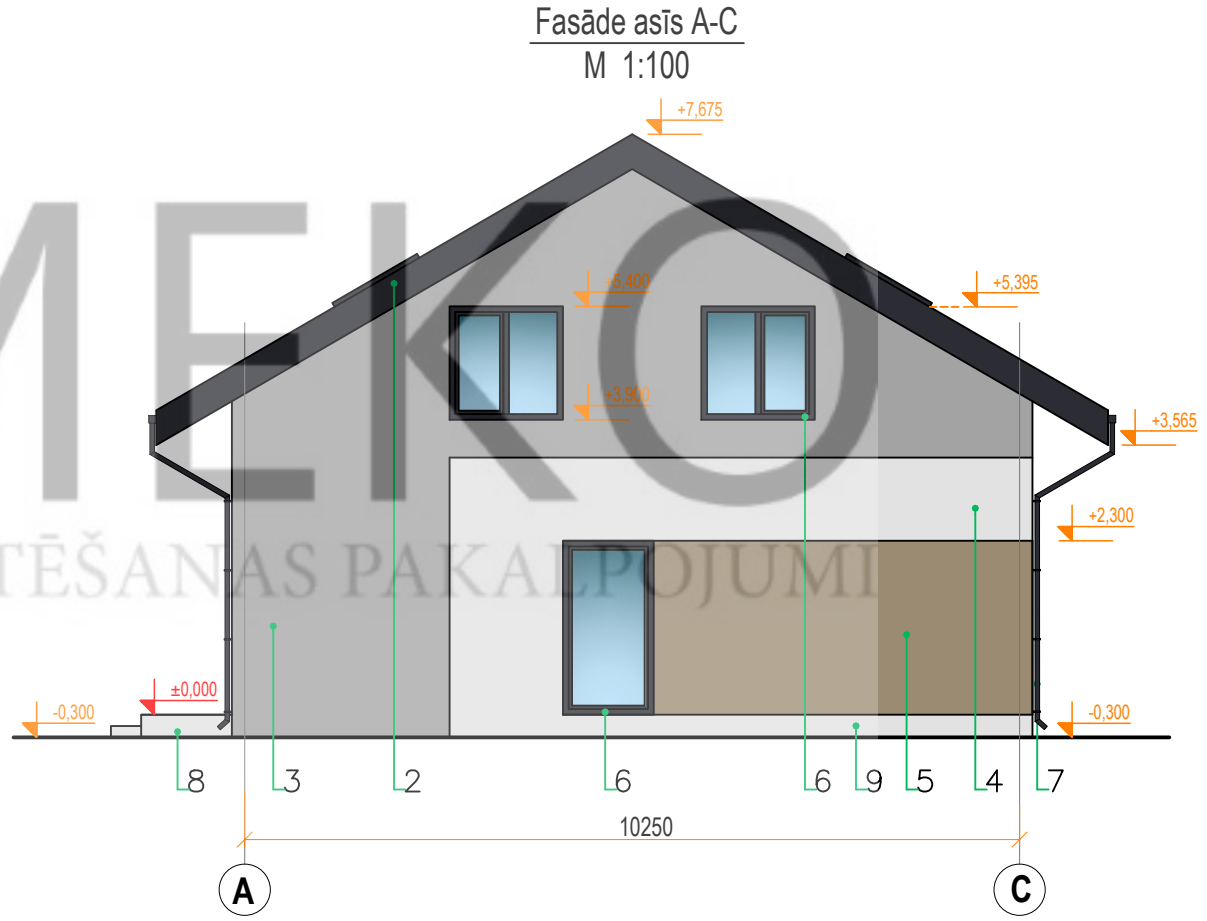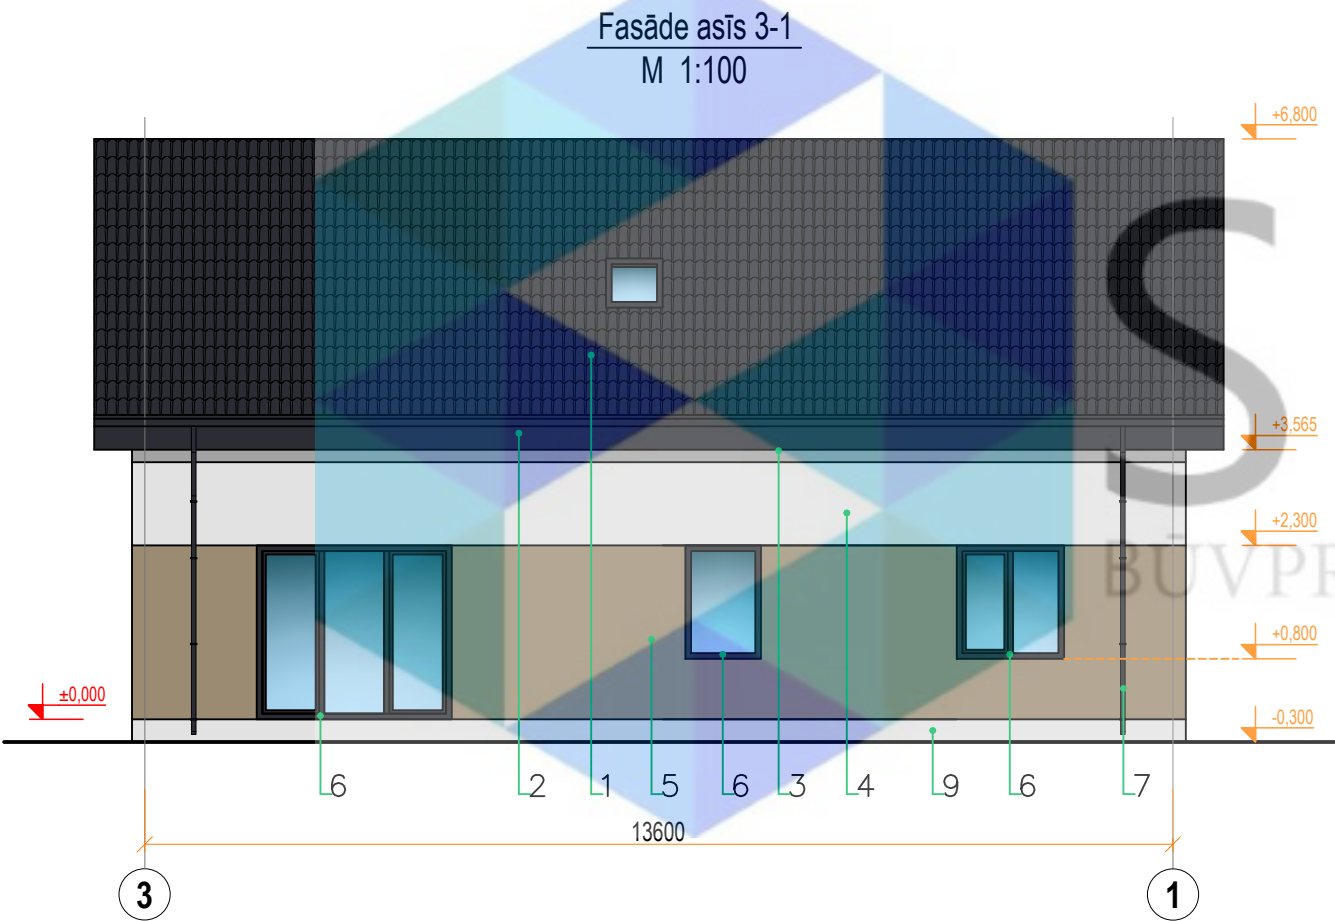

Krāsu pase:

#	Apz.	Raksturojums	Toņa RGB vērtības	Toņa NCS vērtības	Tonis
1		Jumta segums - metāla dakstiņi	44, 45, 52	S 8502-B	
2		Jumta dzega - krāsoti koka dēļi	44, 45, 52	S 8502-B	
3		Fasādes apdare - dekoratīvais apmetums	163, 163, 163	S 3502-G	
4		Fasādes apdare - dekoratīvais apmetums	226, 226, 226	S 1000-N	
5		Fasādes apdare - dekoratīvais apmetums	155, 139, 114	S 5010-Y10R	
6		Logu un durvju rāmji - PVC konstrukcijas	44, 45, 52	S 8502-B	
7		Ūdens noteka un ūdens novadtekte - metāla konstrukcija	44, 45, 52	S 8502-B	
8		Lievenis apdare - keramikas flīze	226, 226, 226	S 1000-N	
9		Cokole - dekoratīvais apmetums	226, 226, 226	S 1000-N	

Piezīmes:

- Rasējumi ir izstrādāti mērogā, nesaistes gadījumā par primāriem uzskatīt rakstītos izmērus;
- Izmēri doti mm, augstuma atzīmes m;
- Būvuzņēmējam jāpārbauda dabā esošo konstrukciju dimensijas un stāvoklis;
- Visas augstuma atzīmes dotas no pirmā stāva tīrās grīdas ±0.000;
- Nepieciešamos mežglu risinājumu rasējumus izstrādā būvuzņēmējs;
- Materiālu markas precizēt būvniecības gaitā;
- Iekšējos apdares materiālus saskaņot ar pasūtītāju.

 SIA "SMEKO" Reģ.nr.40103951408, Būvkomersanta reģ.nr.:12783 biroja adrese: Zeiferta iela 22, Olaine, LV-2114 tel.: +371 2 5138878 e-pasts: smeko@inbox.lv				Objekts:		Pasūt.Nr. / Arhīva Nr.	
				Pasūtītājs:		Stadija MBP	
Fasāde asīs 3-1; A-C				Rasējums:		Marka AR	
				V. Uzvārds		Lapa AR-7	
				Paraksts		Lapu sk. 9	
				Datums		Mērogs M 1:100	
				Būvpr.daj.vad.			

Logu specifikācija:

Apz.	Shēma, izmēri (mm)	Skaits	Ailas izmēri b (mm) x h (mm)	Apraksts
L-1		1	2000 x 1500	- PVC konstrukcijas rāmis; - Divkārša stikla pakete; - Atvēršana pilnā un vēdināšanas režīmā; - Ar iekšējo un ārējo palodzi; - Palodzes platumu saskaņot ar pasūtītāju; - Nodrošinot EI-30 ugunsnoturību.
L-2		1	1500 x 2300	- PVC konstrukcijas rāmis; - Divkārša stikla pakete; - Atvēršana pilnā un vēdināšanas režīmā; - Ar iekšējo un ārējo palodzi; - Palodzes platumu saskaņot ar pasūtītāju; - Nodrošinot EI-30 ugunsnoturību.
L-3		3	1500 x 1500	- PVC konstrukcijas rāmis; - Divkārša stikla pakete; - Atvēršana pilnā un vēdināšanas režīmā; - Ar iekšējo un ārējo palodzi; - Palodzes platumu saskaņot ar pasūtītāju; - Nodrošinot EI-30 ugunsnoturību.
L-4		1	800 x 1500	- PVC konstrukcijas rāmis; - Divkārša stikla pakete; - Atvēršana pilnā un vēdināšanas režīmā; - Ar iekšējo un ārējo palodzi; - Palodzes platumu saskaņot ar pasūtītāju; - Nodrošinot EI-30 ugunsnoturību.
L-5		2	1000 x 1500	- PVC konstrukcijas rāmis; - Divkārša stikla pakete; - Atvēršana pilnā un vēdināšanas režīmā; - Ar iekšējo un ārējo palodzi; - Palodzes platumu saskaņot ar pasūtītāju; - Nodrošinot EI-30 ugunsnoturību.

L-6		2	2000 x 1500	- PVC konstrukcijas rāmis; - Divkārša stikla pakete; - Atvēršana pilnā un vēdināšanas režīmā; - Ar iekšējo un ārējo palodzi; - Palodzes platumu saskaņot ar pasūtītāju; - Nodrošinot EI-30 ugunsnoturību.
L-7		2	780 x 1400	- PVC konstrukcijas rāmis; - Divkārša stikla pakete; - Atvēršana vēdināšanas režīmā; - Nodrošinot EI-30 ugunsnoturību.
L-8		1	2650 x 2300	- PVC konstrukcijas rāmis; - Atvēršana pilnā un vēdināšanas režīmā; - Nodrošinot EI-30 ugunsnoturību.

Norādījumi:






- Logu izmēri doti ailu kārbām. Pielaides nosaka izgatavotājs;
- Logu vēršanās virzienu pirms izgatavošanas saskaņot ar plāna; datiem un pasūtītāju;
- Loga siltumcaurlaidības koeficients $U_w < 1,1 \text{ W/m}^2\text{K}$;
- Logu rāmja krāsas toni no ārpuses skatīt pie ēkas fasādēm;
- Loga iekšējā palodze - koka, krāsota (krāsas toni saskaņot ar pasūtītāju);
- Visi logi komplektējami ar nepieciešamo furnitūru.


Pezīmes:

1. Logu izvietojumu plānā skatīt lapā AR-2 un AR-3;
2. Shēmā uzrādīts logu skats no fasādes puses un projektētās iekšējās logi;
3. Pirms logu izgatavošanas un montāžas, ailas izmērus pārmērīt uz vietas;
4. Dots principiāls ailu aizpildījuma risinājums, detalizāciju izstrādā logu piegādātājfirma.

 SMEKO BŪVPROJEKTĒŠANAS PAKALPOJUMI	Objekts:			Pasūt.Nr. / Arhīva Nr.			
				Stadija MBP			
SIA " SMEKO" Reģ.nr.40103951408, Būvkomersanta reģ.nr.:12783 biroja adrese: Zeiferta iela 22, Olaine, LV-2114 tel.: +371 2 5138878 e-pasts: smeko@inbox.lv				Pasūtītājs: Marka AR			
	V. Uzvārds	Paraksts	Datums	Rasējums: Logu specifikācija		Lapa AR-8	Lapu sk. 9
Izstrādāja							
Būvpr.dal.vad.							
						Mērogs M 1:100	

Dzīvojamā māja durvju specifikācija:

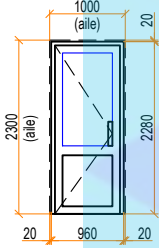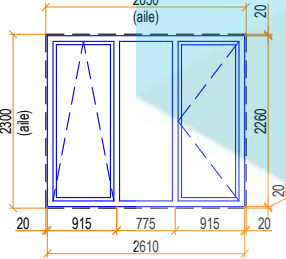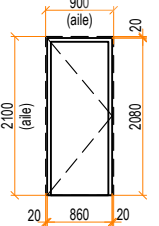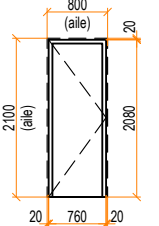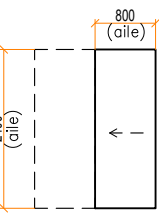Apz.	Shēma, izmēri (mm)	Skaitis			Ailas izmēri b (mm) x h (mm)	Apraksts
		Labā	Kreisā	Kopā		
ĀD-1		-	1	1	1000 x 2300	- PVC konstrukcijas durvis ar stiklojumu; - Komplektācijā ar rokturi un atslēgu; - Nodrošinot EI-30 ugunsnoturību.
L-8		1	-	1	2650 x 2300	- PVC konstrukcijas durvis ar stiklojumu; - Komplektācijā ar rokturi un atslēgu; - Nodrošinot EI-30 ugunsnoturību.
D-1		4	2	6	900 x 2100	- Koka durvis; - Komplektācijā ar rokturi un atslēgu; - Nodrošinot EI-30 ugunsnoturību.
D-2		2	1	3	800 x 2100	- Koka durvis; - Komplektācijā ar rokturi un atslēgu; - Nodrošinot EI-30 ugunsnoturību.
D-3		-	-	1	800 x 2100	- Slīdošās koka durvis; - Veras horizontāli; - Komplektācijā ar rokturi un atslēgu; - Nodrošinot EI-30 ugunsnoturību.

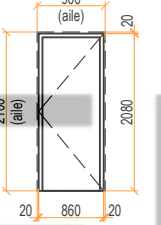D-4		1	-	1	900 x 2100	- Ugunsdrošas durvis (EI-30); - Komplektācijā ar rokturi un atslēgu.
-----	---	---	---	---	------------	---

Norādījumi:

- Durvju izmēri doti ailu kārbām. Pielaižu nosaka izgatavotājs;
- Durvju vēršanās virzienu pirms izgatavošanas saskaņot ar plāna datiem un pasūtītāju;
- Durvju krāsas toni izvēlēties saskaņā ar interjera risinājumu;
- Durvīm jābūt pilnībā nokomplektētām ar visiem aksesuāriem;
- Durvis paredzētas slēdzamas;
- Durvju komplekts ar furnitūru, apmalēm;
- Durvju skaņas izolācija - atbilstoša MK Nr.312 "Noteikumi par Latvijas būvnormatīvu LBN 016-15 "Būvakustika";
- Durvju siltumcaurlaidības koeficients $U_w < 1,1 \text{ W/m}^2\text{K}$;
- Durvju atdura stiprināta grīdā, alumīnija, piem., FSB 3817.

Pezīmes:

1. Durvju izvietojumu plānā skatīt lapā AR-2 un AR-3;
2. Shēmā uzrādīts durvju skats no fasādes puses un projektētās
3. Pirms durvju izgatavošanas un montāžas, aillas izmērus pārmērīt uz vietas;
4. Dots principiāls ailu aizpildījuma risinājums, detalizāciju izstrādā durvju piegādātājs.

 SMEKO BŪVPROJEKTĒŠANAS PAKALPOJUMI	Objekts:		Pasūt.Nr. / Arhīva Nr.	
			Stadija MBP	
SIA "SMEKO" Reģ.nr.40103951408, Būvkomersanta reģ.nr.:12783 biroja adrese: Zeiferta iela 22, Olaine, LV-2114 tel.: +371 2 5138878 e-pasts: smeko@inbox.lv	Pasūtītājs:		Marka AR	
	V. Uzvārds	Paraksts	Datums	Durvju specifikācija
Izstrādāja				
Būvpr.daļ.vad.				
				Lapa AR-9
				Lapu sk. 9
				Mērogs M 1:100