


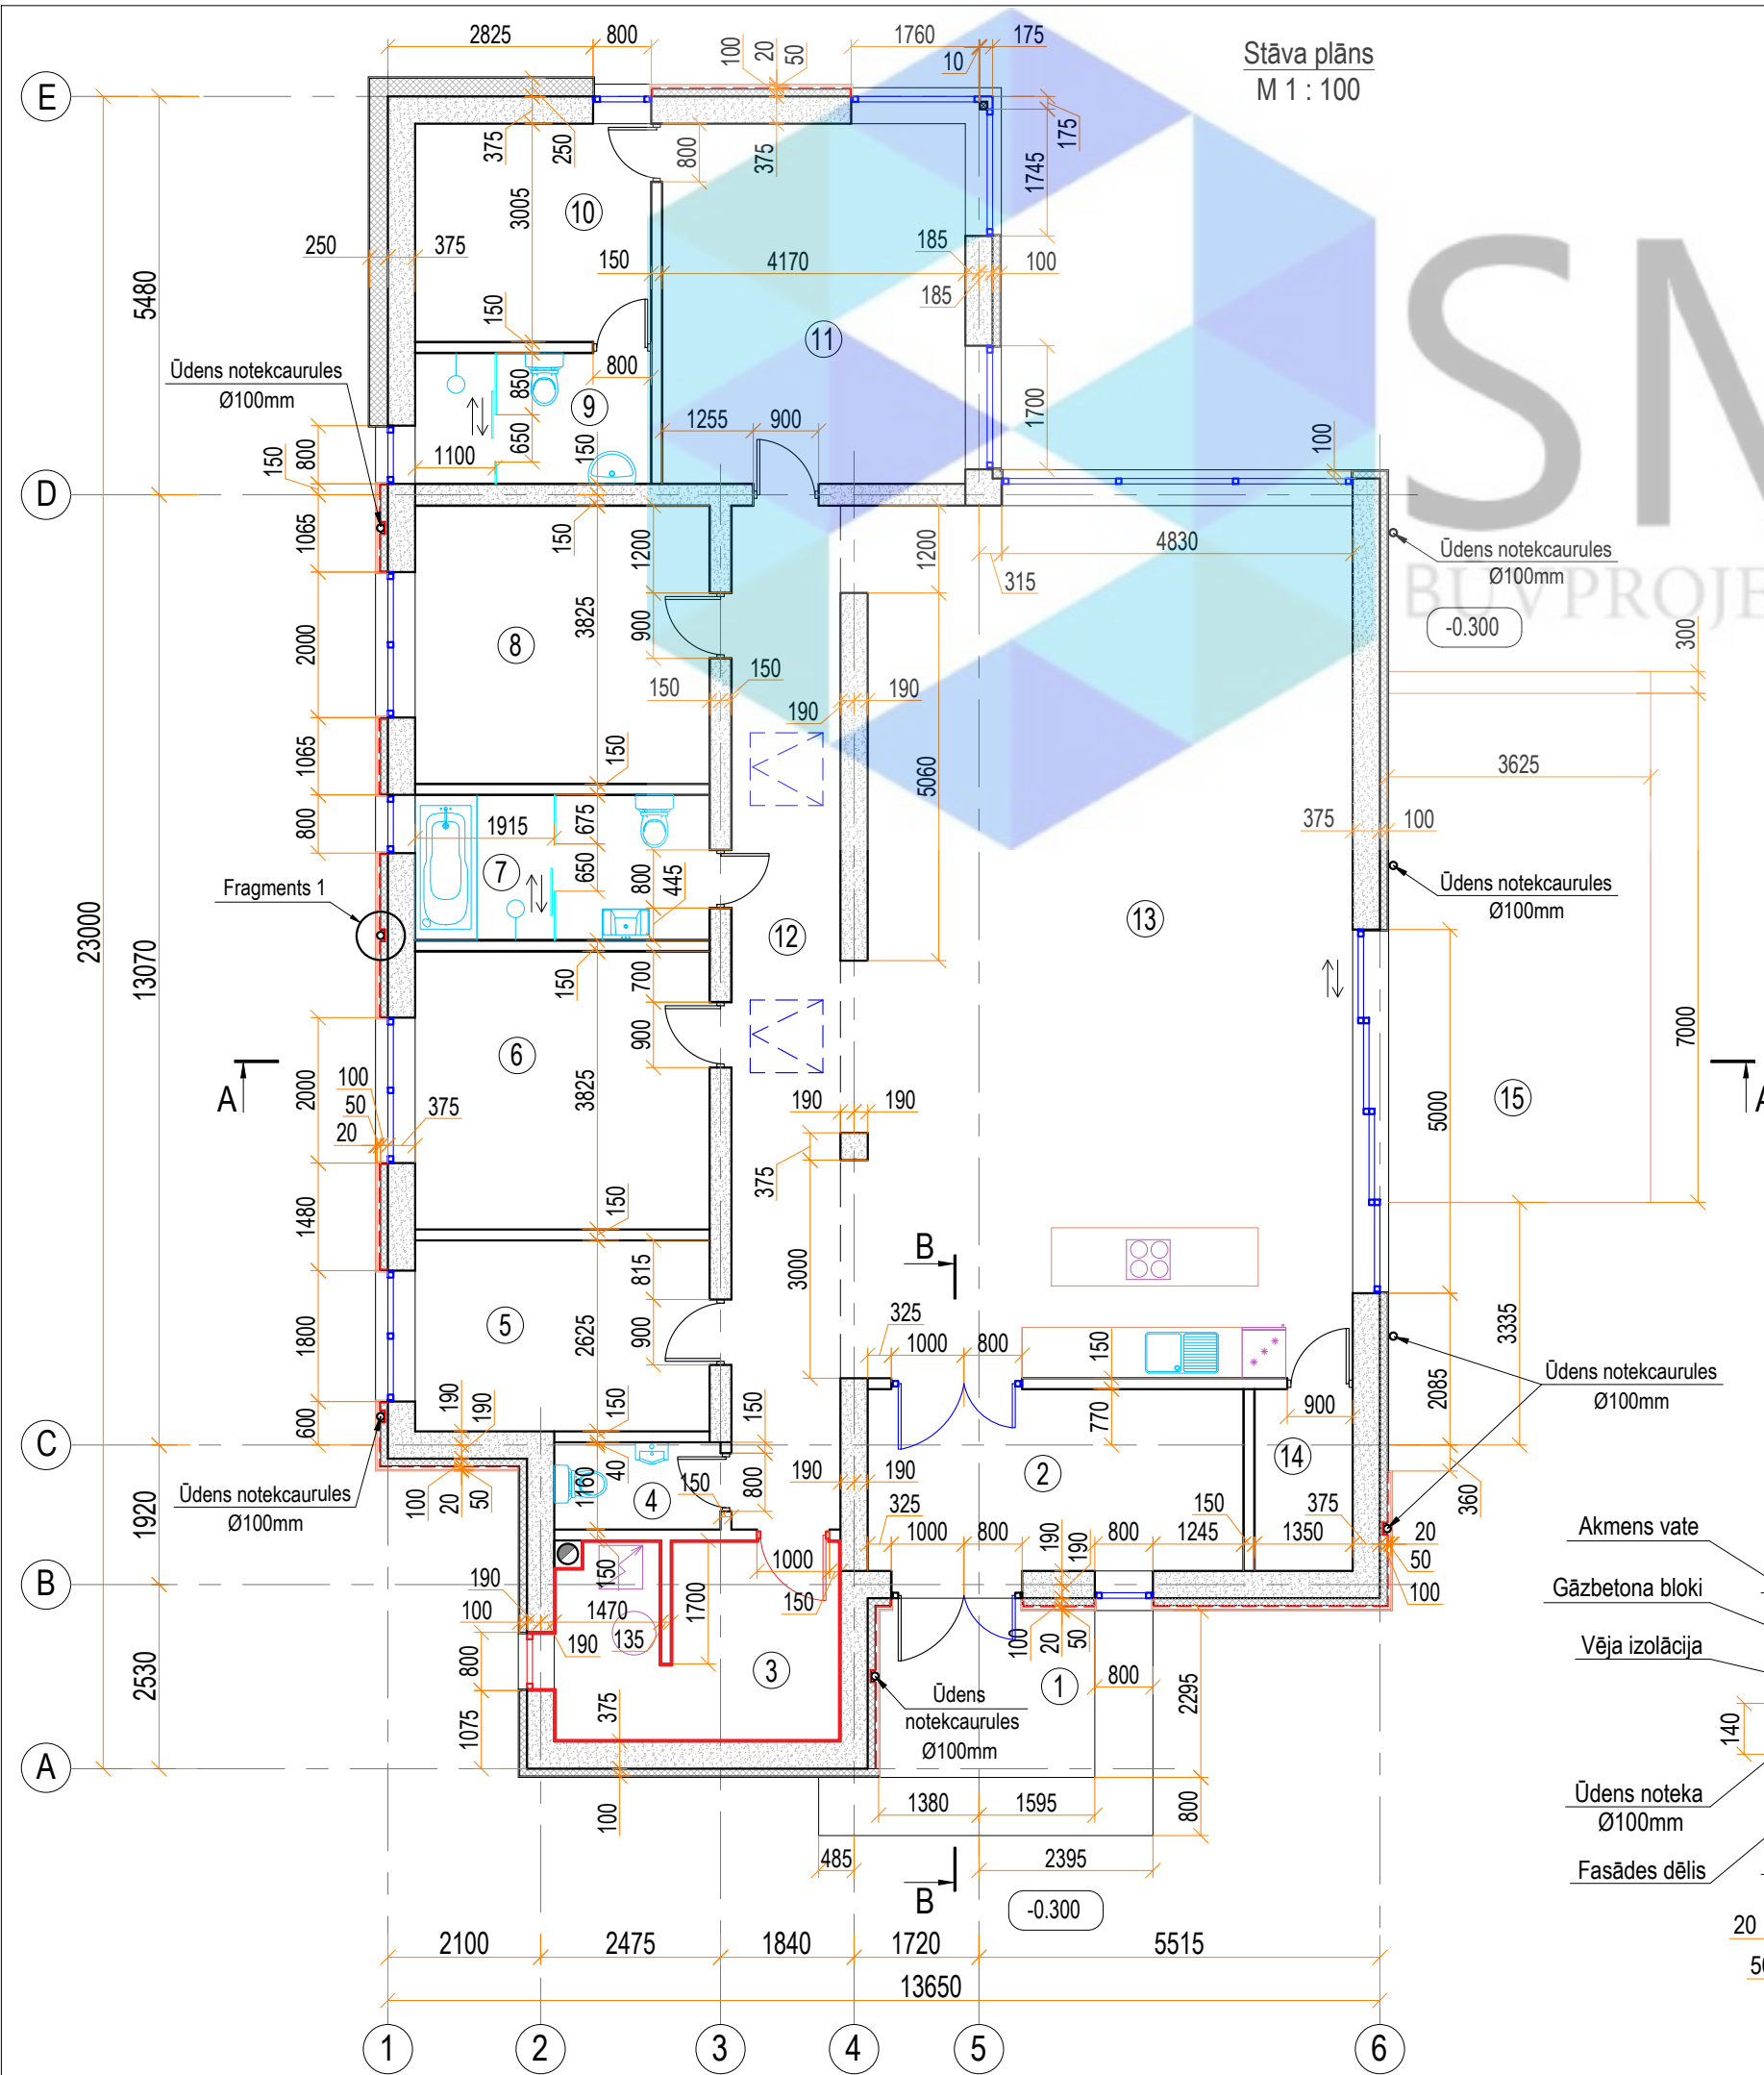


Telpu eksplikācija		
Nr.	Nosaukums	Platība, m2
1	Lievenis	7.1
2	Vējtveris	12.9
3	Katla telpa	10.5
4	Sanmezgls	2.7
5	Istaba	10.6
6	Istaba	15.5
7	Sanmezgls	8.1
8	Istaba	15.5
9	Sanmezgls	5.8
10	Garderobe	9.8
11	Istaba	20.7
12	Gaitenis	21.1
13	Virtuve ar ēdamistabu un viesu istaba	82.1
14	Saimniecības telpa	3.4
15	Terase	25.2
Kopā:		245.6

Pieņemtie apzīmējumi	
Apzīm.	Nosaukums
	Durvis
	Logs
①	Iekštelpu numerācija
±0.000	Grīdas augstuma atzīme
A	Griezuma līnija
---	Telpu robeža
- - - -	Griestu robeža
	Dūmvada bloks (380x380mm)
	Ugunsdrošs logs (EI-30)
	Ugunsdrošs durvis (EI-30)
	KNAUF GKF 12,5 (nodrošinot REI 60-M)
	Logs uz jumta

Piezīmes:




- Rasējumi ir izstrādāti mērogā, nesaistes gadījumā par primāriem uzskatīt rakstītos izmērus;
- Izmēri doti mm, augstuma atzīmes m;
- Būvuzņēmējam jāpārbauda dabā esošo konstrukciju dimensijas un stāvoklis;
- Visas augstuma atzīmes dotas no pirmā stāva tīrās grīdas ±0.000;
- Nepieciešamos mezglu risinājumu rasējumus izstrādā būvuzņēmējs;
- Materiālu markas precizēt būvniecības gaitā;
- Iekšējos apdares materiālus saskaņot ar pasūtītāju.

Fragment 1
M 1 : 20

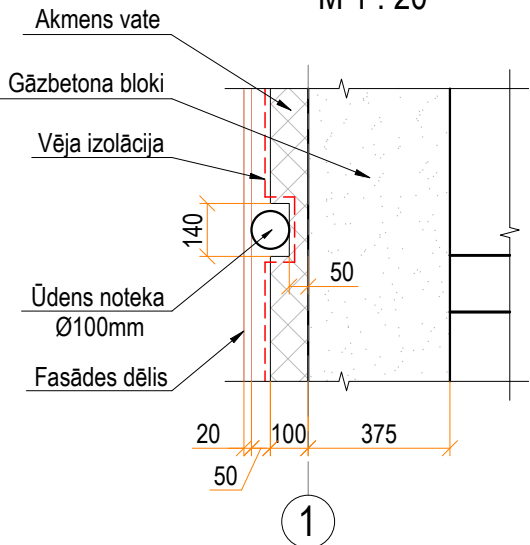

 SMEKO BŪVPROJEKTĒŠANAS PAKALPOJUMI				Objekts:		Pasūt.Nr. / Arhīva Nr.	
						Stadija BP	
SIA" SMEKO" Reģ.nr.40103951408, Būvkomersanta reģ.nr.:12783 biroja adrese: Zeiferta iela 22, Olaine, LV-2114 tel.: +371 2 5138878 e-pasts: smeko@inbox.lv				Pasūtītājs:		Marka AR	
	V. Uzvārds	Paraksts	Datums	Rasējums: Stāva plāns		Lapa AR-2	Lapu sk.
Izstrādāja							
Būvpr.daļ.vad.							
						Mērogs 1 : 100	


Pirmā stāva sienu specifikācija:

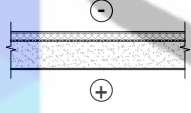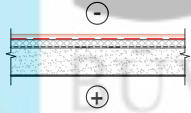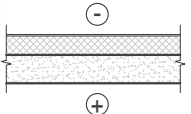Apzīm.	Tips	Nosaukums
Ārējās sienas		
1	2	3
ĀS-1		1. Dekoratīvais apmetums 2. Minerālvate ($\lambda = 0,042 \text{ W/m} \cdot \text{K}$) 3. Gāzbetona bloks ($\lambda = 0,10 \text{ W/m} \cdot \text{K}$) / (nodrošinot REI 30 ugunsnoturību) 4. Iekšējā apdare
ĀS-2		1. Fasādes koka dēļi 2. Stiprinājuma elementi / vēja izolācija / minerālvate 3. Gāzbetona bloks ($\lambda = 0,094 \text{ W/m} \cdot \text{K}$) / (nodrošinot REI 30 ugunsnoturību) 4. Iekšējā apdare
ĀS-3		1. Dekoratīvais apmetums 2. Minerālvate ($\lambda = 0,042 \text{ W/m} \cdot \text{K}$) 3. Gāzbetona bloks ($\lambda = 0,10 \text{ W/m} \cdot \text{K}$) / (nodrošinot REI 30 ugunsnoturību) 4. Iekšējā apdare
Iekšējās sienas		
ĀS-1		1. Iekšējā apdare 2. Gāzbetona bloks ($\lambda = 0,10 \text{ W/m} \cdot \text{K}$) / (nodrošinot REI 30 ugunsnoturību) 3. Iekšējā apdare
ĀS-2		1. Iekšējā apdare 2. Gāzbetona bloks ($\lambda = 0,10 \text{ W/m} \cdot \text{K}$) / (nodrošinot REI 30 ugunsnoturību) 3. Iekšējā apdare
ĀS-3		1. Iekšējā apdare 2. Ģipškartona plāksnes / (nodrošinot REI 30 ugunsnoturību) 3. Metāla profils / minerālvate ($\lambda = 0,042 \text{ W/m} \cdot \text{K}$) 4. Ģipškartona plāksnes / (nodrošinot REI 30 ugunsnoturību) 5. Iekšējā apdare

Pezīmes:

1. Sienu izvietojumu plānā skatīt lapā AR-3;
2. Materiālu markas precizēt būvniecības gaitā;
3. Iekšējos apdares materiālus saskaņot ar pasūtītāju.

 SMEKO BŪVPROJEKTĒŠANAS PAKALPOJUMI	Objekts:		Pasūt.Nr. / Arhīva Nr.	
			Stadija BP	
SIA "SMEKO" Reģ.nr.40103951408, Būvkomersanta reģ.nr.:12783 biroja adrese: Zeiferta iela 22, Olaine, LV-2114 tel.: +371 2 5138878 e-pasts: smeiko@inbox.lv	Pasūtītājs:		Marka AR	
	V. Uzvārds	Paraksts	Datums	Rasējums: Sienu specifikācija
Izstrādāja				
Būvpr.daļ.vad.				
				Lapa AR-4
				Mērogs 1 : 100

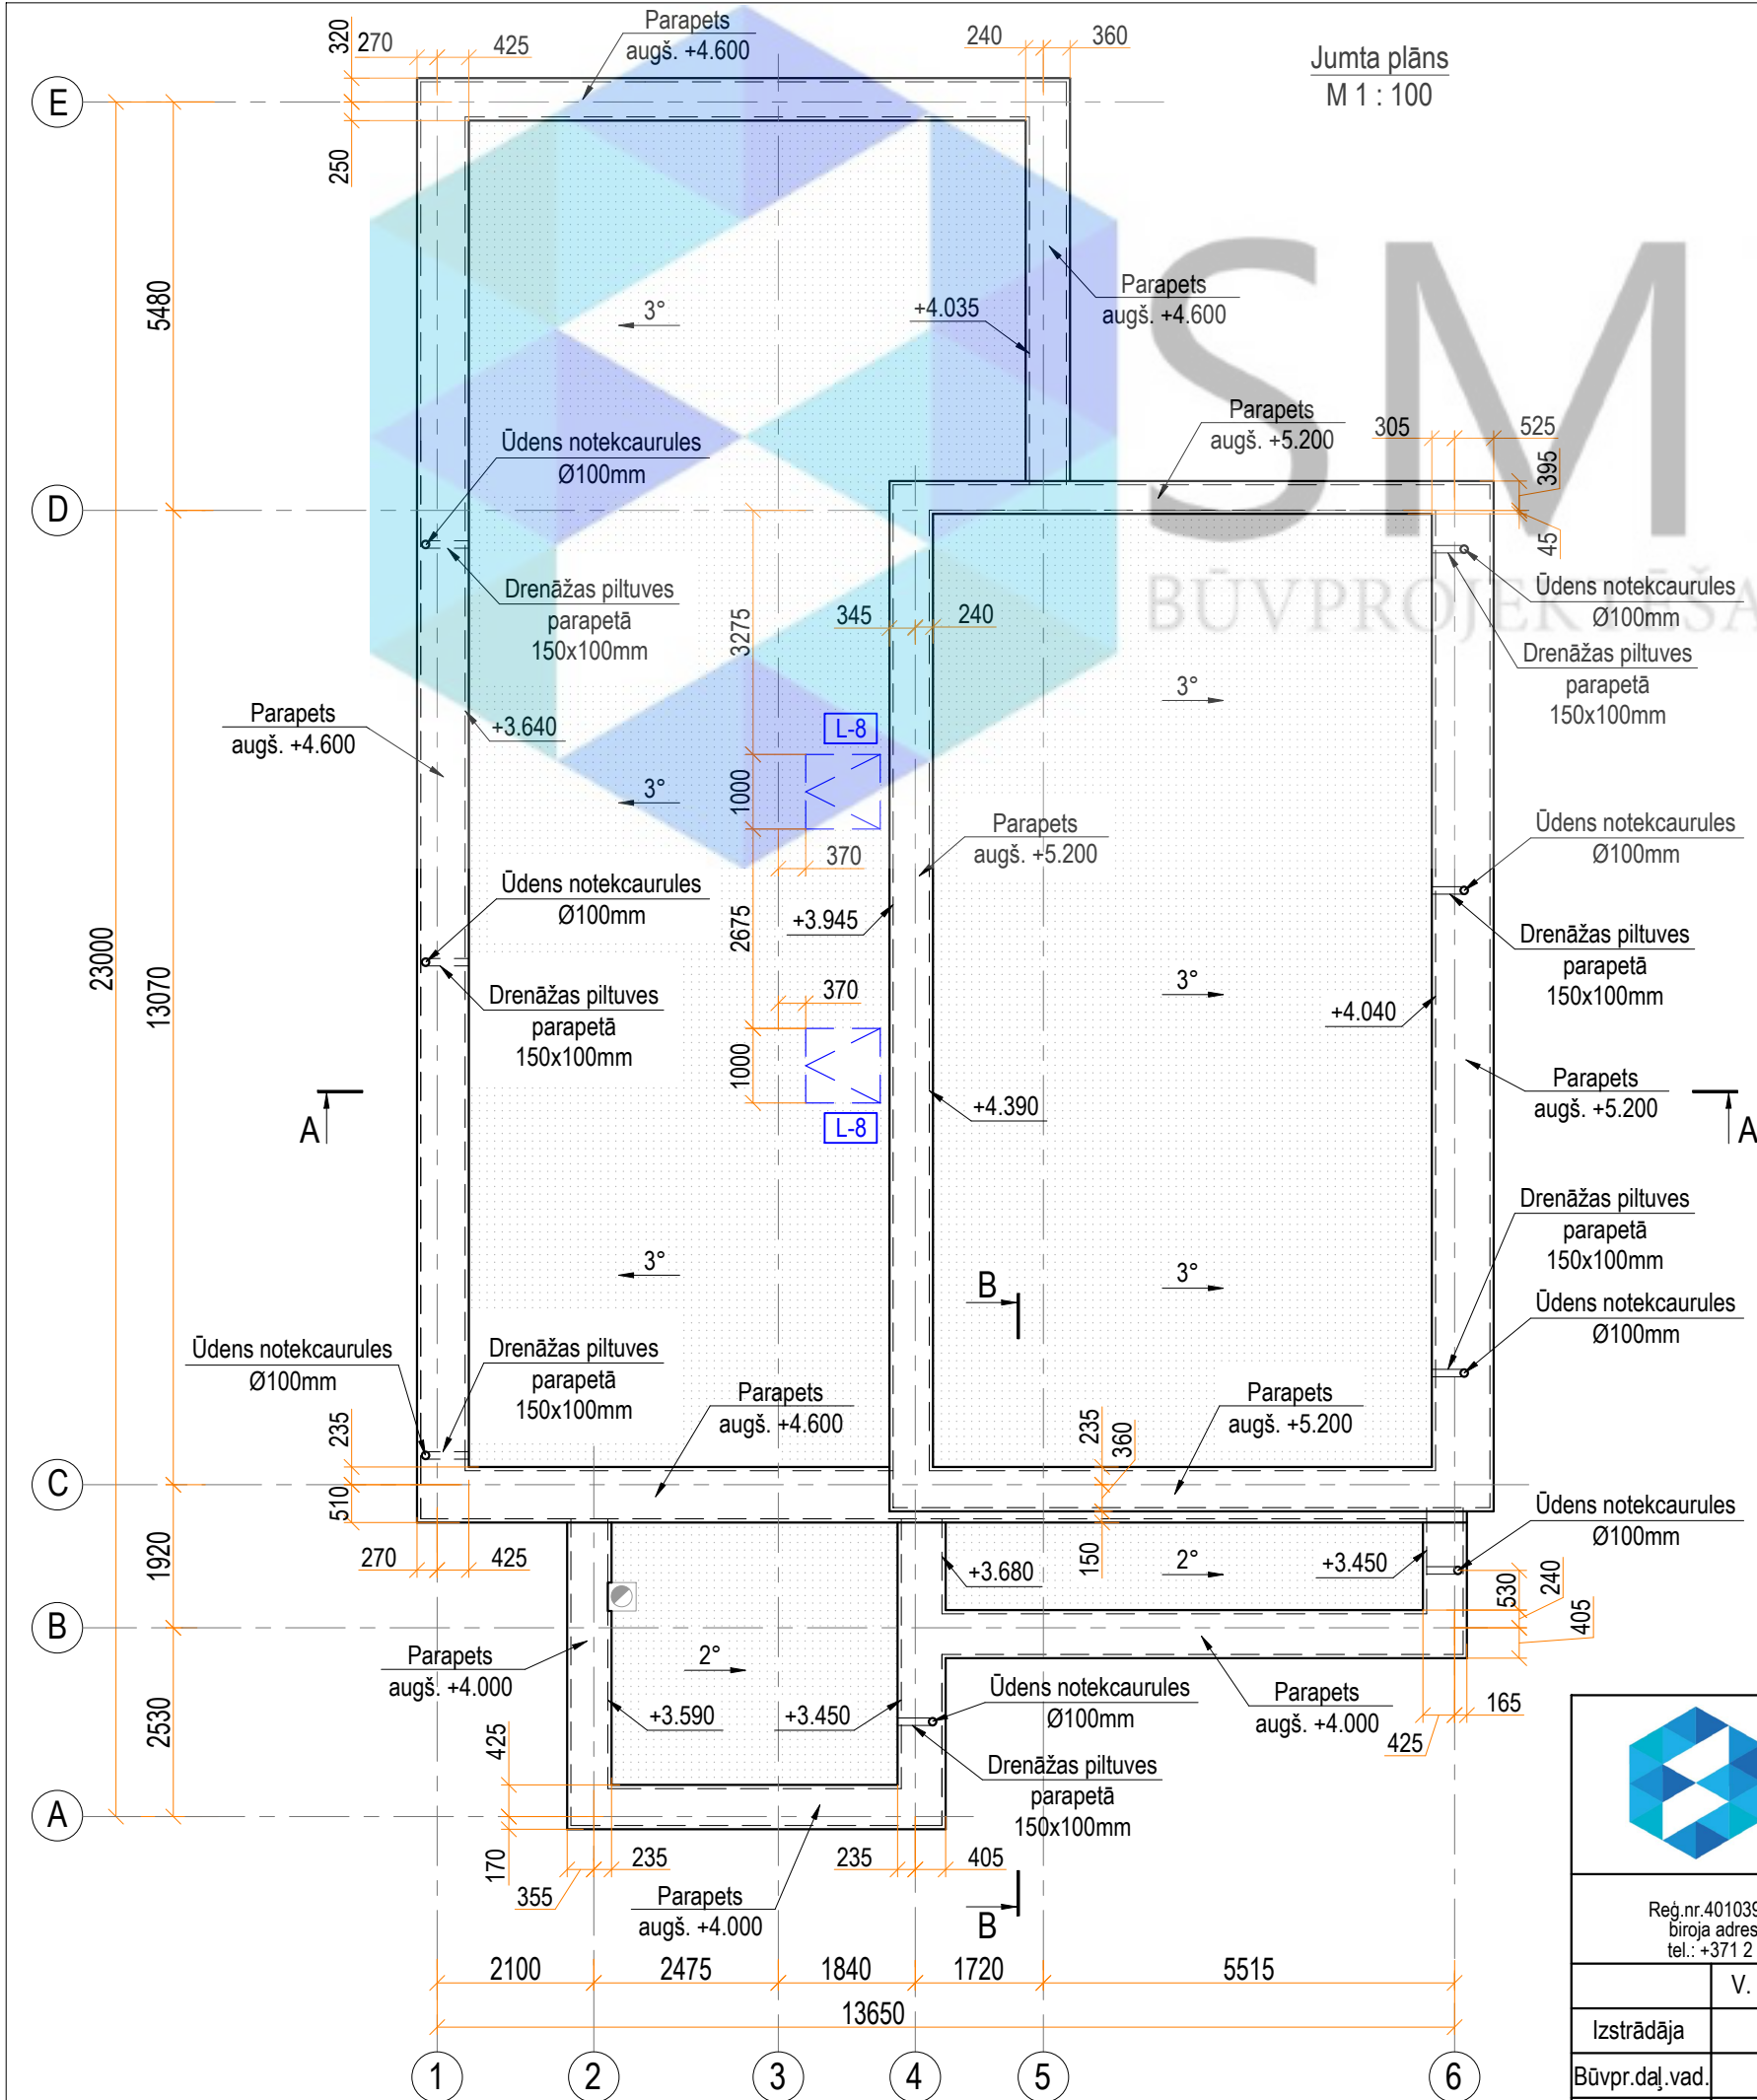


Pieņemtie apzīmējumi	
Apzīm.	Nosaukums
2°	Jumta slīpums grādos
	Jumta segums - ruļļu hidroizolācija (2 slāņi)
- - - -	Sienas kontūra
	Dūmvads
B	Griezuma līnija
L-8	Logu apzīmējums

Pezīmes:

1. Sienu izvietojumu plānā skatīt lapā AR-2, AR-3;
2. Rasējumi ir izstrādāti mērogā, nesaistes gadījumā par primāriem uzskatīt rakstītos izmērus;
3. Izmēri doti mm, augstuma atzīmes m;
4. Būvuzņēmējam jāpārbauda dabā esošo konstrukciju dimensijas un stāvoklis;
5. Visas augstuma atzīmes dotas no pirmā stāva tīrās grīdas ±0.000;
6. Nepieciešamos mezglu risinājumu rasējumus izstrādā būvuzņēmējs;
7. Materiālu markas precizēt būvniecības gaitā;
8. Iekšējos apdares materiālus saskaņot ar pasūtītāju.

 SMEKO BŪVPROJEKTĒŠANAS PAKALPOJUMI				Objekts:		Pasūt.Nr. / Arhīva Nr.	
						Stadija BP	
SIA" SMEKO" Reģ.nr.40103951408, Būvkomersanta reģ.nr.:12783 biroja adrese: Zeiferta iela 22, Olaine, LV-2114 tel.: +371 2 5138878 e-pasts: smeko@inbox.lv				Pasūtītājs:		Marka AR	
	V. Uzvārds	Paraksts	Datums	Rasējums: Jumta plāns		Lapa AR-5	Lapu sk.
Izstrādāja						Mērogs 1 : 100	
Būvpr.daļ.vad.							

Griezums A-A
M 1 : 100

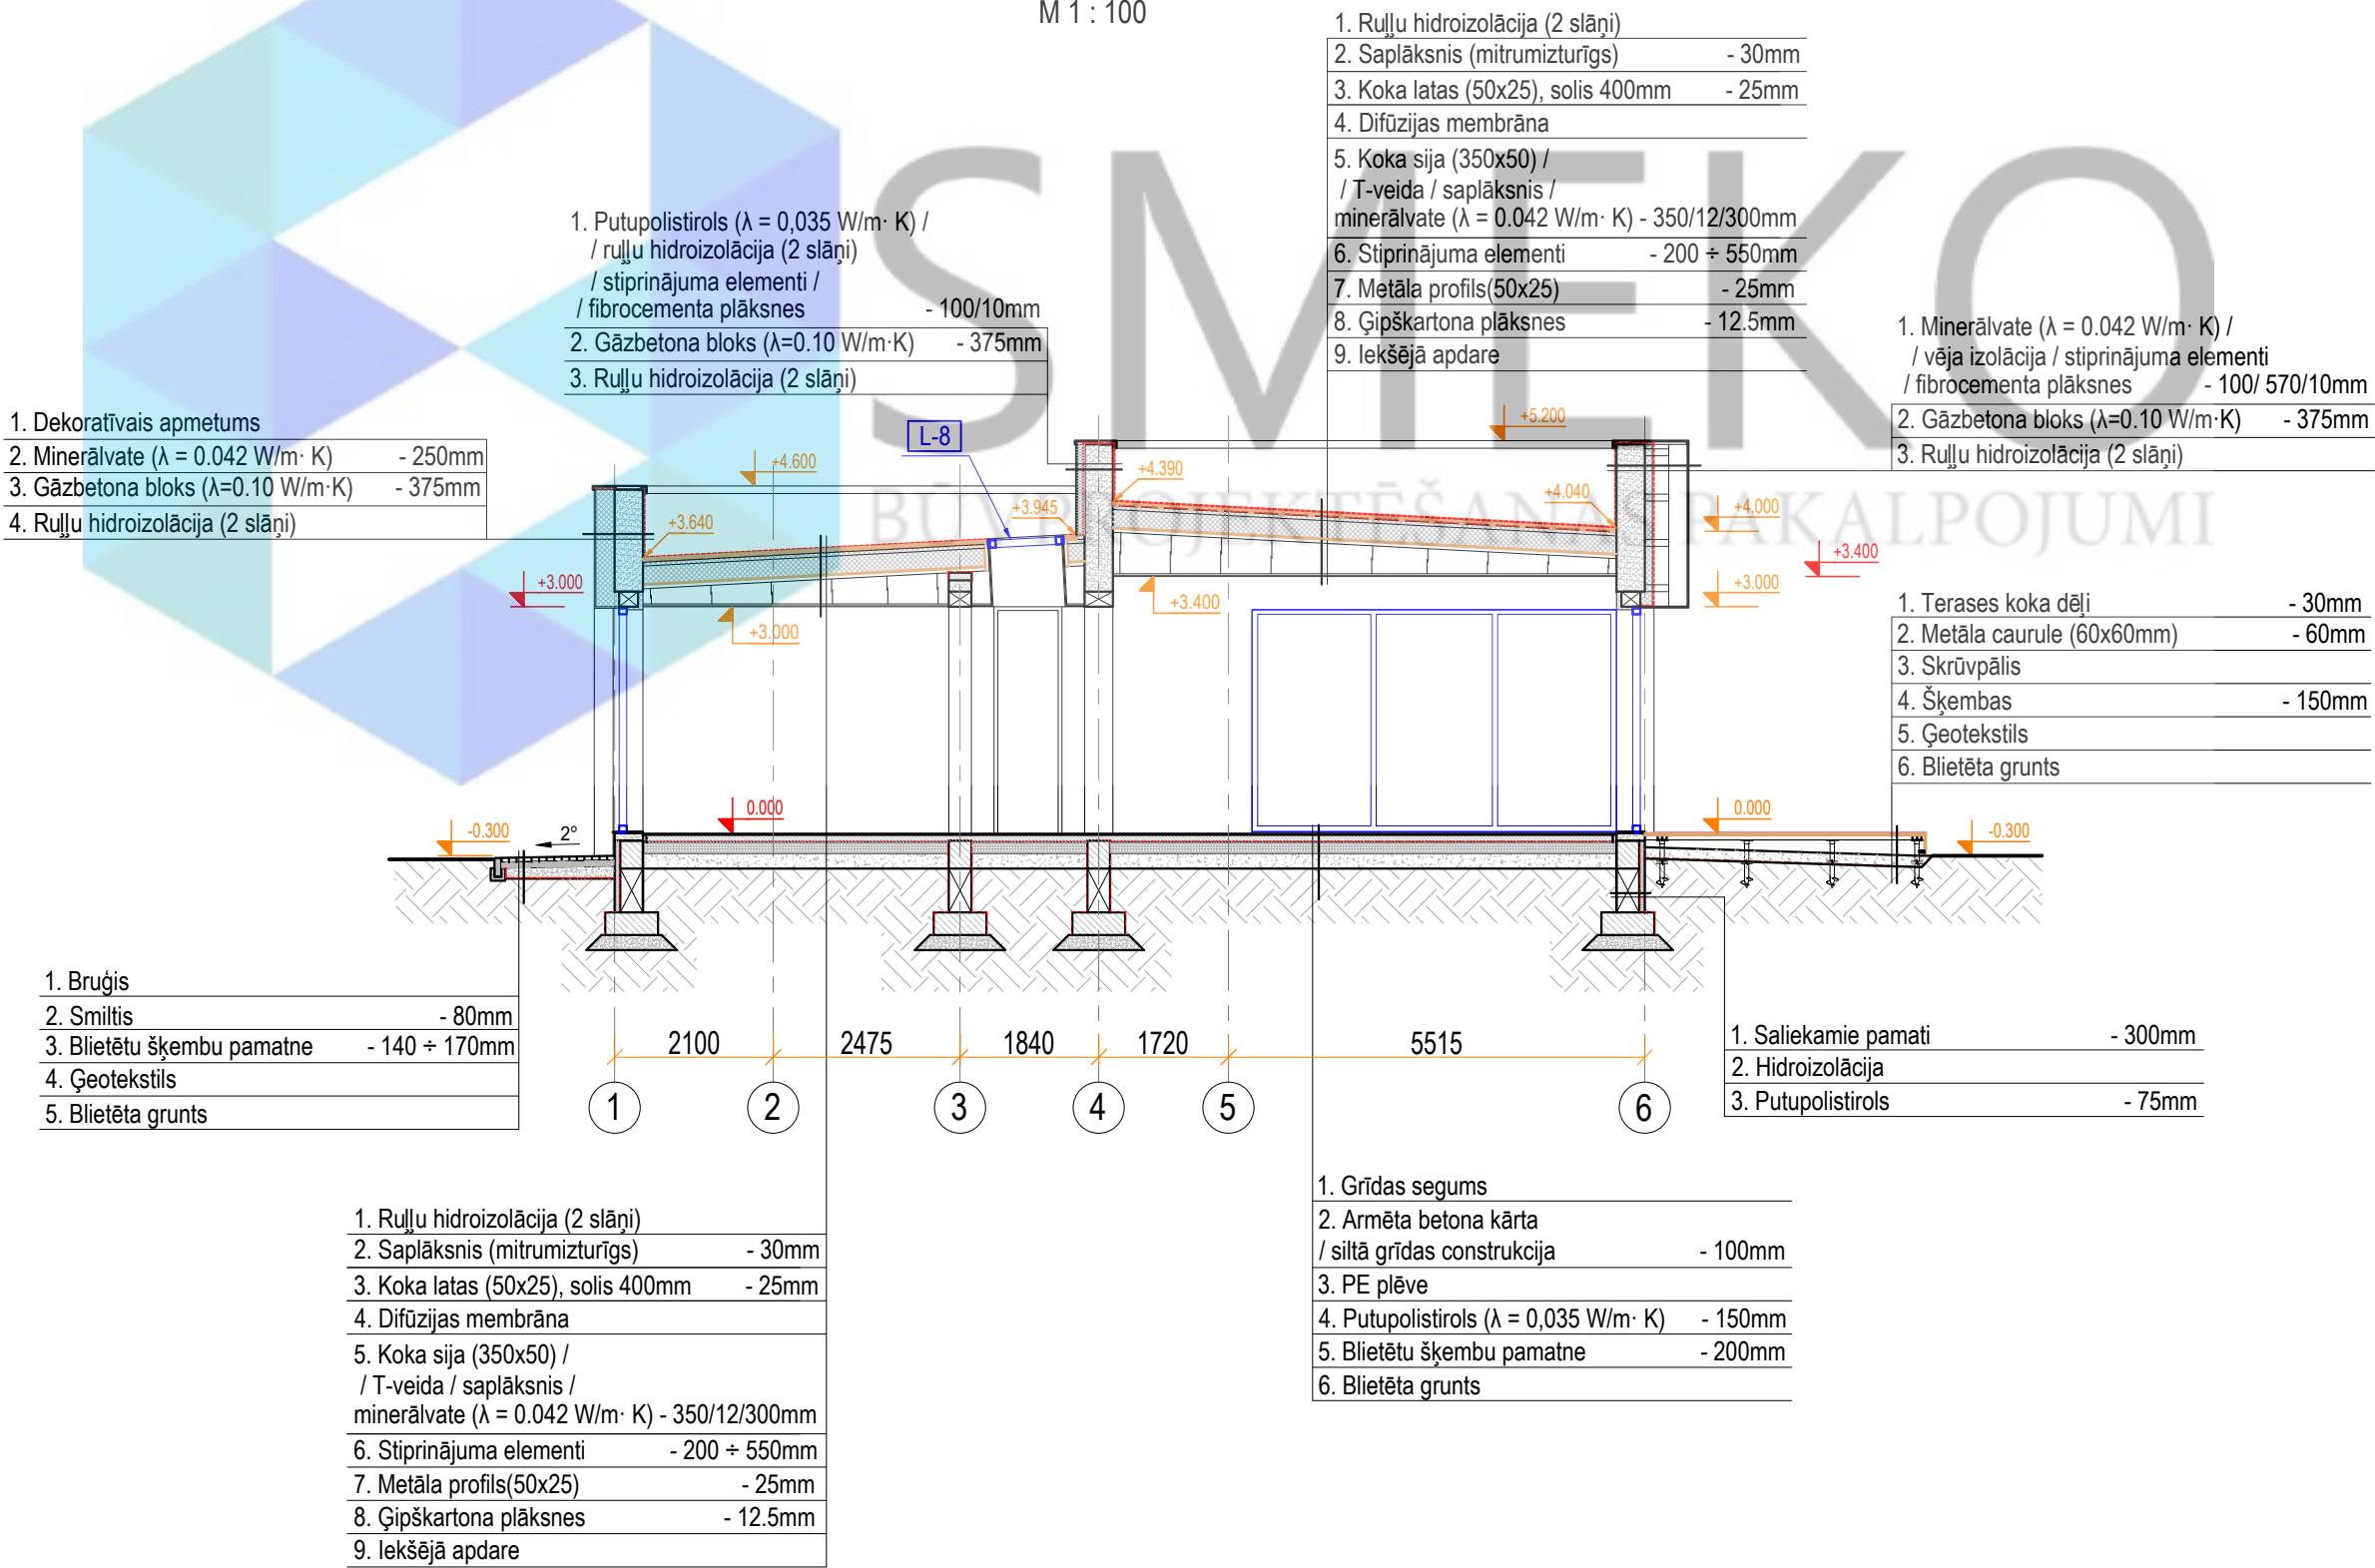

Piezīmes:

1. Rasējumi ir izstrādāti mērogā, nesaistes gadījumā par primāriem uzskatīt rakstītos izmērus;
2. Izmēri doti mm, augstuma atzīmes m;
3. Būvuzņēmējam jāpārbauda dabā esošo konstrukciju dimensijas un stāvoklis;
4. Visas augstuma atzīmes dotas no pirmā stāva tīrās grīdas ±0.000;
5. Nepieciešamos mezglu risinājumu rasējumus izstrādā būvuzņēmējs;
6. Materiālu markas precizēt būvniecības gaitā;
7. Iekšējos apdares materiālus saskaņot ar pasūtītāju;
8. Griezuma izvietojumu skat. lapā AR-2; AR-3; AR-5.


 SMEKO BŪVPROJEKTĒŠANAS PAKALPOJUMI				Objekts:	Pasūt.Nr. / Arhīva Nr.	
					Stadija BP	
SIA" SMEKO" Reģ.nr.40103951408, Būvkomersanta reģ.nr.:12783 biroja adrese: Zeiferta iela 22, Olaine, LV-2114 tel.: +371 2 5138878 e-pasts: smeko@inbox.lv				Pasūtītājs:	Marka AR	
	V. Uzvārds	Paraksts	Datums	Rasējums: Griezums A-A	Lapa AR-5	Lapu sk.
Izstrādāja					Mērogs 1 : 100	
Būvpr.daļ.vad.						

Griezums B-B
M 1 : 100

1. Putupolistirols ($\lambda = 0,035 \text{ W/m} \cdot \text{K}$) /
/ ruļļu hidroizolācija (2 slāņi)
/ stiprinājuma elementi /
/ fibrocementa plāksnes - 100/10mm
2. Gāzbetona bloks ($\lambda=0.10 \text{ W/m} \cdot \text{K}$) - 375mm
3. Ruļļu hidroizolācija (2 slāņi)
1. Dekoratīvais apmetums
2. Minerālvate ($\lambda = 0.042 \text{ W/m} \cdot \text{K}$) - 250mm
3. Gāzbetona bloks ($\lambda=0.10 \text{ W/m} \cdot \text{K}$) - 375mm
4. Ruļļu hidroizolācija (2 slāņi)

1. Ruļļu hidroizolācija (2 slāņi)
2. Saplāksnis (mitrumizturīgs) - 30mm
3. Koka latas (50x25), solis 400mm - 25mm
4. Difūzijas membrāna
5. Koka sija (350x50) /
/ T-veida / saplāksnis /
minerālvate ($\lambda = 0.042 \text{ W/m} \cdot \text{K}$) - 350/12/300mm
6. Stiprinājuma elementi - 200mm
7. Metāla profils(50x25) - 25mm
8. Ģipškartona plāksnes - 12.5mm
9. Iekšējā apdare

1. Dekoratīvais apmetums
2. Minerālvate ($\lambda = 0.042 \text{ W/m} \cdot \text{K}$) - 100mm
3. Gāzbetona bloks ($\lambda=0.10 \text{ W/m} \cdot \text{K}$) - 375mm
4. Ruļļu hidroizolācija (2 slāņi)

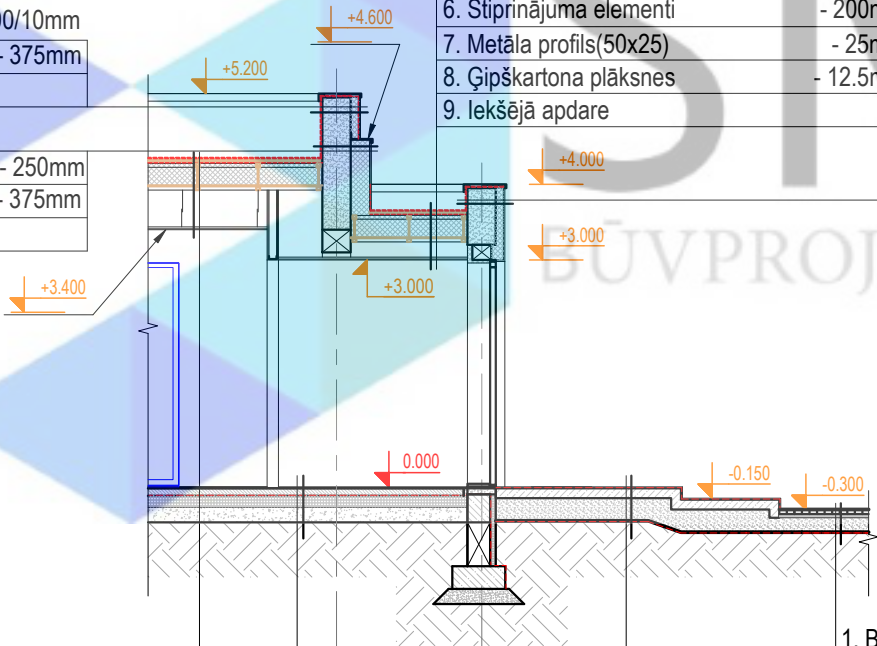

1. Ruļļu hidroizolācija (2 slāņi)
2. Saplāksnis (mitrumizturīgs) - 30mm
3. Koka latas (50x25), solis 400mm - 25mm
4. Difūzijas membrāna
5. Koka sija (350x50) /
/ T-veida / saplāksnis /
minerālvate ($\lambda = 0.042 \text{ W/m} \cdot \text{K}$) - 350/12/300mm
6. Stiprinājuma elementi - 200 ÷ 550mm
7. Metāla profils(50x25) - 25mm
8. Ģipškartona plāksnes - 12.5mm
9. Iekšējā apdare

1. Grīdas segums
2. Armēta betona kārtā
/ siltā grīdas konstrukcija - 100mm
3. PE plēve
4. Putupolistirols ($\lambda = 0,035 \text{ W/m} \cdot \text{K}$) - 150mm
5. Blietētu šķembu pamatne - 200mm
6. Blietēta grunts


1. Bruģis - 60mm
2. Smiltis
3. Monolīta betona plātne - 130mm
4. Blietētu šķembu pamatne - 190mm
5. Ģeotekstils
6. Blietēta grunts

1. Keramiskās flīzes - 20mm
2. Hidroizolācija - akrila gruntejums 2. kartas
3. Monolīta betona plātne - 130mm
4. Blietētu šķembu pamatne - 300mm
5. Ģeotekstils
6. Blietēta grunts


Piezīmes:

1. Rasējumi ir izstrādāti mērogā, nesaistes gadījumā par primāriem uzskatīt rakstītos izmērus;
2. Izmēri doti mm, augstuma atzīmes m;
3. Būvuzņēmējam jāpārbauda dabā esošo konstrukciju dimensijas un stāvoklis;
4. Visas augstuma atzīmes dotas no pirmā stāva tīrās grīdas ± 0.000 ;
5. Nepieciešamos mezglu risinājumu rasējumus izstrādā būvuzņēmējs;
6. Materiālu markas precizēt būvniecības gaitā;
7. Iekšējos apdares materiālus saskaņot ar pasūtītāju;
8. Griezuma izvietojumu skat. lapā AR-2; AR-3; AR-5.

 SMEKO BŪVPROJEKTĒŠANAS PAKALPOJUMI				Objekts:		Pasūt.Nr. / Arhīva Nr.	
						Stadija BP	
SIA "SMEKO" Reģ.nr.40103951408, Būvkomersanta reģ.nr.:12783 biroja adrese: Zeiferta iela 22, Olaine, LV-2114 tel.: +371 2 5138878 e-pasts: smeko@inbox.lv				Pasūtītājs:		Marka AR	
	V. Uzvārds	Paraksts	Datums	Rasējums: Griezums B-B		Lapa AR-7	Lapu sk.
Izstrādāja						Mērogs 1 : 100	
Būvpr.daļ.vad.							

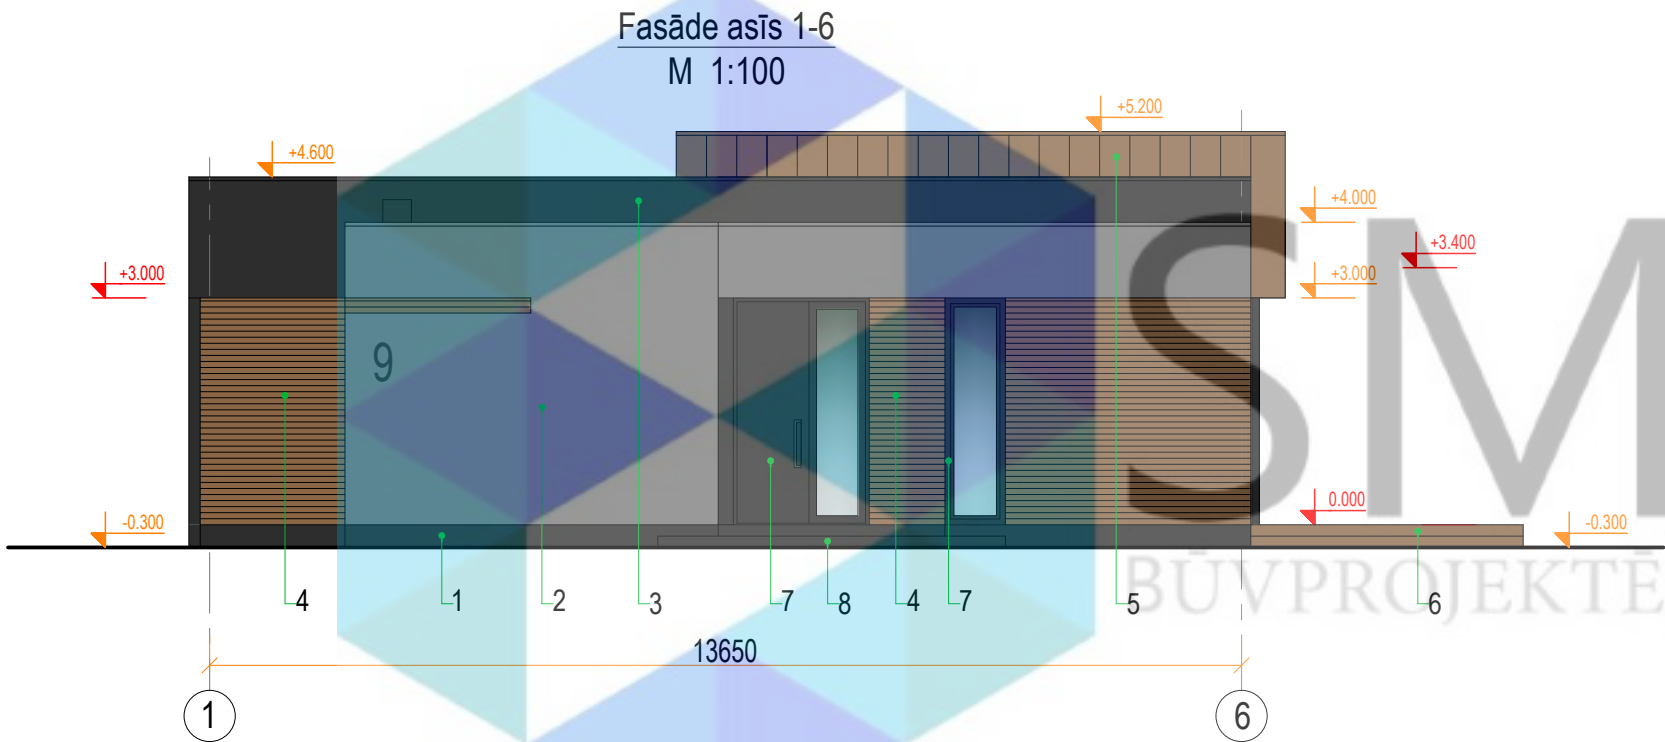

Krāsu pase						
Nr.	Apzīm.	Raksturojums	Toņa kods RAL	Toņa kods NCS	Toņa kods RGB	Tonis
1		Cokols - dekoratīvais apmetums	RAL 8022	NCS S 9000-N	RGB 45,45,45	
2		Cokols - dekoratīvais apmetums	RAL 7037	NCS S 5502-G	RGB 119,119,119	
3		Fasādes apdare - koka dēļi	RAL 8022	NCS S 9000-N	RGB 45,45,45	
4		Fasādes apdare - koka dēļi	RAL 1036	NCS S 5020-Y30R	RGB 138,102,71	
5		Fasādes apdare - fibrocementa plāksnes	RAL 1036	NCS S 5020-Y30R	RGB 138,102,71	
6		Terase - terases koka dēļi	RAL 1036	NCS S 5020-Y30R	RGB 138,102,71	
7		Logu un durvju rāmji - metāla konstrukcija	RAL 8022	NCS S 9000-N	RGB 45,45,45	
8		Lievenis - keramiskās flīzes	RAL 8022	NCS S 9000-N	RGB 45,45,45	

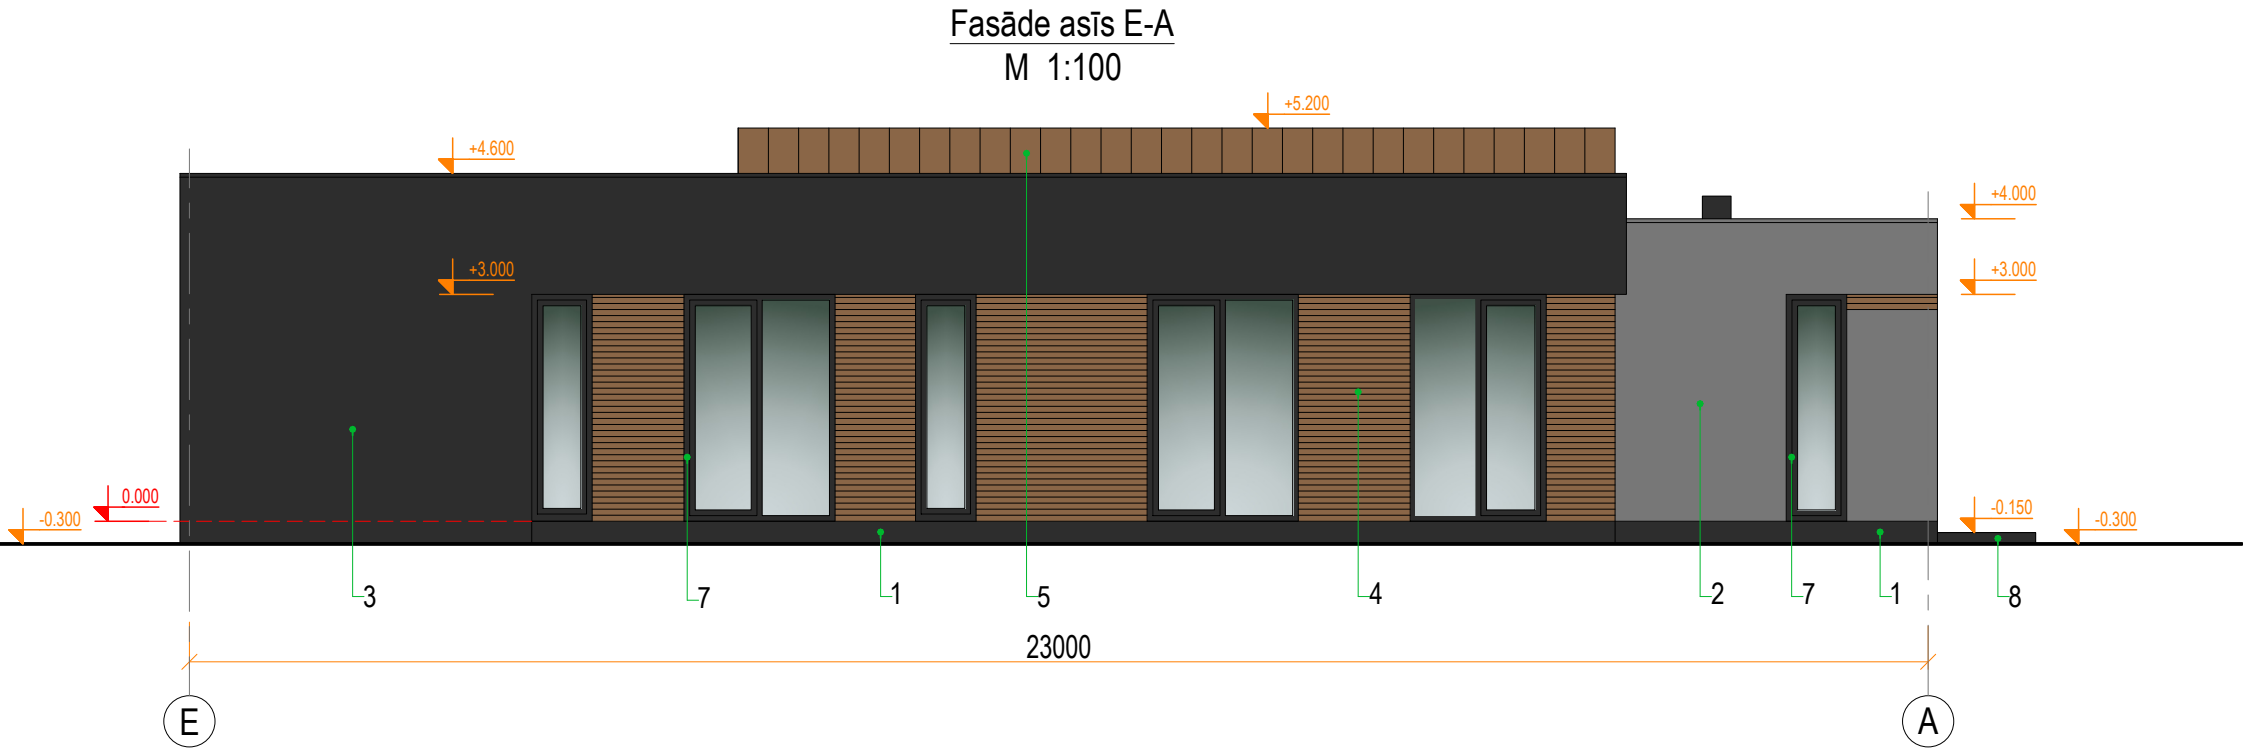

- Piezīmes:**
- 1. Rasējumi ir izstrādāti mērogā, nesaistes gadījumā par primāriem uzskatīt rakstītos izmērus;
 - 2. Izmēri doti mm, augstuma atzīmes m;
 - 3. Būvuzņēmējam jāpārbauda dabā esošo konstrukciju dimensijas un stāvoklis;
 - 4. Visas augstuma atzīmes dotas no pirmā stāva tīrās grīdas ±0.000;
 - 5. Nepieciešamos mezglu risinājumu rasējumus izstrādā būvuzņēmējs;
 - 6. Materiālu markas precizēt būvniecības gaitā;
 - 7. Iekšējos apdares materiālus saskaņot ar pasūtītāju.

 SMEKO BŪVPROJEKTEŠANAS PAKALPOJUMI				Objekts:		Pasūt.Nr. / Arhīva Nr.	
						Stadija BP	
SIA" SMEKO" Reģ.nr.40103951408, Būvkomersanta reģ.nr.:12783 biroja adrese: Zeiferta iela 22, Olaine, LV-2114 tel.: +371 2 5138878 e-pasts: smeko@inbox.lv				Pasūtītājs:		Marka AR	
	V. Uzvārds	Paraksts	Datums	Rasējums: Fasāde asīs 1-6. Fasāde asīs E-A		Lapa AR-8	Lapu sk.
Izstrādāja						Mērogs 1 : 100	
Būvpr.daļ.vad.							