


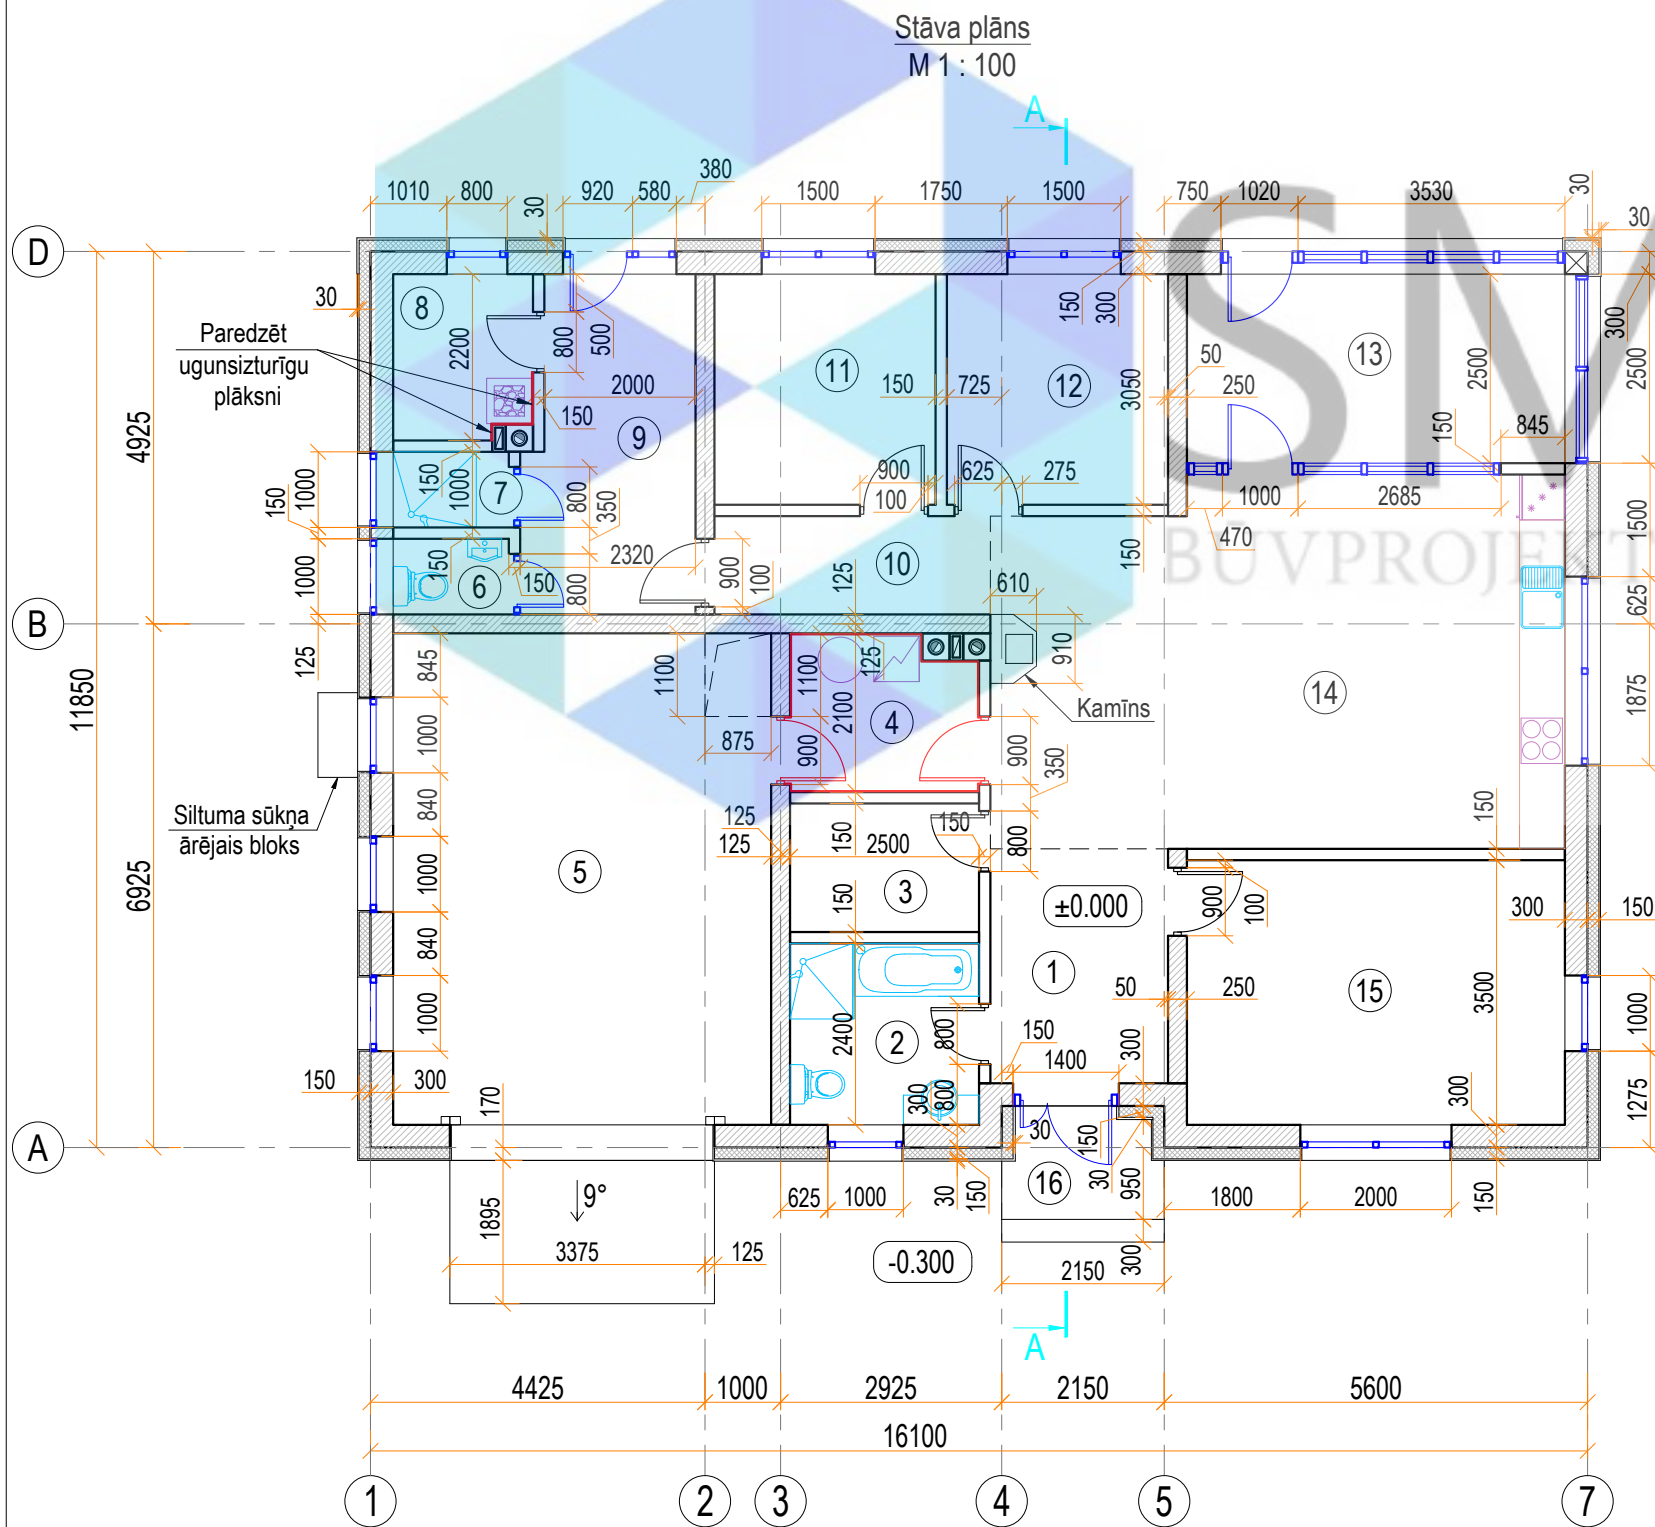

Telpu eksplikācija:		
Nr.	Nosaukums:	Platība, m2:
1	Priekštelpa	7.3
2	Sanmezgls	6.0
3	Saimniecības telpa	4.3
4	Katla telpa	5.0
5	Garāža	32.5
6	Sanmezgls	1.5
7	Sanmezgls	1.5
8	Pirts	4.0
9	Atpūtas telpa	9.7
10	Gaitenis	4.7
11	Istaba	8.9
12	Istaba	8.9
13	Veranda	12.5
14	Viesu istaba, virtuve ar ēdamistabu	35.7
15	Istaba	17.5
Kopā:		160
16	Lievenis	2.9

Pieņemtie apzīmējumi	
Apzīm.	Nosaukums
	Durvis
	Logs
①	Iekštelpu numerācija
±0.000	Grīdas augstuma atzīme
A	Griezuma līnija
---	Telpu robeža
	Dūmvada bloks ar ventilācijai (540x360mm)
	Dūmvada bloks (360x360mm)
	Ķieģeļu mūra kolonna (300x300mm)
	Bēniņu lūka
	Ugunsdrošas durvis (EI-30)
	KNAUF GKF 12,5 (nodrošinot REI 60-M)

Piezīmes:

1. Rasējumi ir izstrādāti mērogā, nesaistes gadījumā par primāriem uzskatīt rakstītos izmērus;
2. Izmēri doti mm, augstuma atzīmes m;
3. Būvuzņēmējam jāpārbauda dabā esošo konstrukciju dimensijas un stāvoklis;
4. Visas augstuma atzīmes dotas no pirmā stāva tīrās grīdas ±0.000;
5. Nepieciešamos mezgļu risinājumu rasējumus izstrādā būvuzņēmējs;
6. Materiālu markas precizēt būvniecības gaitā;
7. Iekšējos apdares materiālus saskaņot ar pasūtītāju;
8. Logu specifikāciju skat. lapā AR-9;
9. Durvju specifikāciju skat. lapā AR-10;
10. Sienu specifikāciju skat. lapā AR-4.

 SMEKO BŪVPROJEKTĒŠANAS PAKALPOJUMI				Objekts:		Pasūt.Nr. / Arhīva Nr.	
				Stadija			
				BP			
SIA" SMEKO" Reģ.nr.40103951408, Būvkomersanta reģ.nr.:12783 biroja adrese: Zeiferta iela 22, Olaine, LV-2114 tel.: +371 2 5138878 e-pasts: smeko@inbox.lv				Pasūtītājs:		Marka	
						AR	
	V. Uzvārds	Paraksts	Datums	Rasējums:		Lapa	Lapu sk.
Izstrādāja				Stāva plāns		AR-2	
Būvpr.daļ.vad.						Mērogs	
						1 : 100	


Sienu specifikācija

Apzīm.	Tips	Nosaukums
Ārējās sienas		
ĀS-1		1. Dekoratīvais apmetums 2. Akmens vate ($\lambda = 0,037 \text{ W/m} \cdot \text{K}$) - 150mm 3. Keramzīta betona bloki ($\lambda = 0,136 \text{ W/m} \cdot \text{K}$) / (nodrošinot REI 30 ugunsnoturību) - 300mm 4. Iekšējā apdare
ĀS-2		1. Dekoratīvais akmens flīzes - 30mm 2. Akmens vate ($\lambda = 0,037 \text{ W/m} \cdot \text{K}$) - 150mm 3. Keramzīta betona bloki ($\lambda = 0,136 \text{ W/m} \cdot \text{K}$) / (nodrošinot REI 30 ugunsnoturību) - 300mm 4. Iekšējā apdare
Iekšējās sienas		
S-1		1. Iekšējā apdare 3. Keramzīta betona bloki ($\lambda = 0,136 \text{ W/m} \cdot \text{K}$) / (nodrošinot REI 30 ugunsnoturību) 4. Iekšējā apdare - 250mm
S-2		1. Iekšējā apdare 2. Ģipškartona plāksnes / (nodrošinot REI 30 ugunsnoturību) - 2x12,5mm 3. Metāla profils / akmens vate ($\lambda = 0,037 \text{ W/m} \cdot \text{K}$) - 100mm 4. Ģipškartona plāksnes / (nodrošinot REI 30 ugunsnoturību) - 2x12,5mm 5. Iekšējā apdare
S-3		1. Iekšējā apdare 2. Ģipškartona plāksnes / (nodrošinot REI 30 ugunsnoturību) - 2x12,5mm 3. Metāla profils / akmens vate ($\lambda = 0,037 \text{ W/m} \cdot \text{K}$) - 75mm 4. Ģipškartona plāksnes / (nodrošinot REI 30 ugunsnoturību) - 2x12,5mm 5. Iekšējā apdare

Pezīmes:

1. Sienu izvietošanu plānā skatīt lapā AR-2, AR-3;
2. Materiālu markas precizēt būvniecības gaitā;
3. Iekšējos apdares materiālus saskaņot ar pasūtītāju.

 SMEKO BŪVPROJEKTĒŠANAS PAKALPOJUMI				Objekts:		Pasūt.Nr. / Arhīva Nr.			
				Stadija		BP			
SIA" SMEKO" Reģ.nr.40103951408, Būvkomersanta reģ.nr.:12783 biroja adrese: Zeiferta iela 22, Olaine, LV-2114 tel.: +371 2 5138878 e-pasts: smeko@inbox.lv				Pasūtītājs:		Marka		AR	
	V. Uzvārds	Paraksts	Datums	Rasējums:		Lapa		Lapu sk.	
Izstrādāja						AR-4			
Būvpr.daļ.vad.						Mērogs		1 : 100	
				Sienu specifikācija					

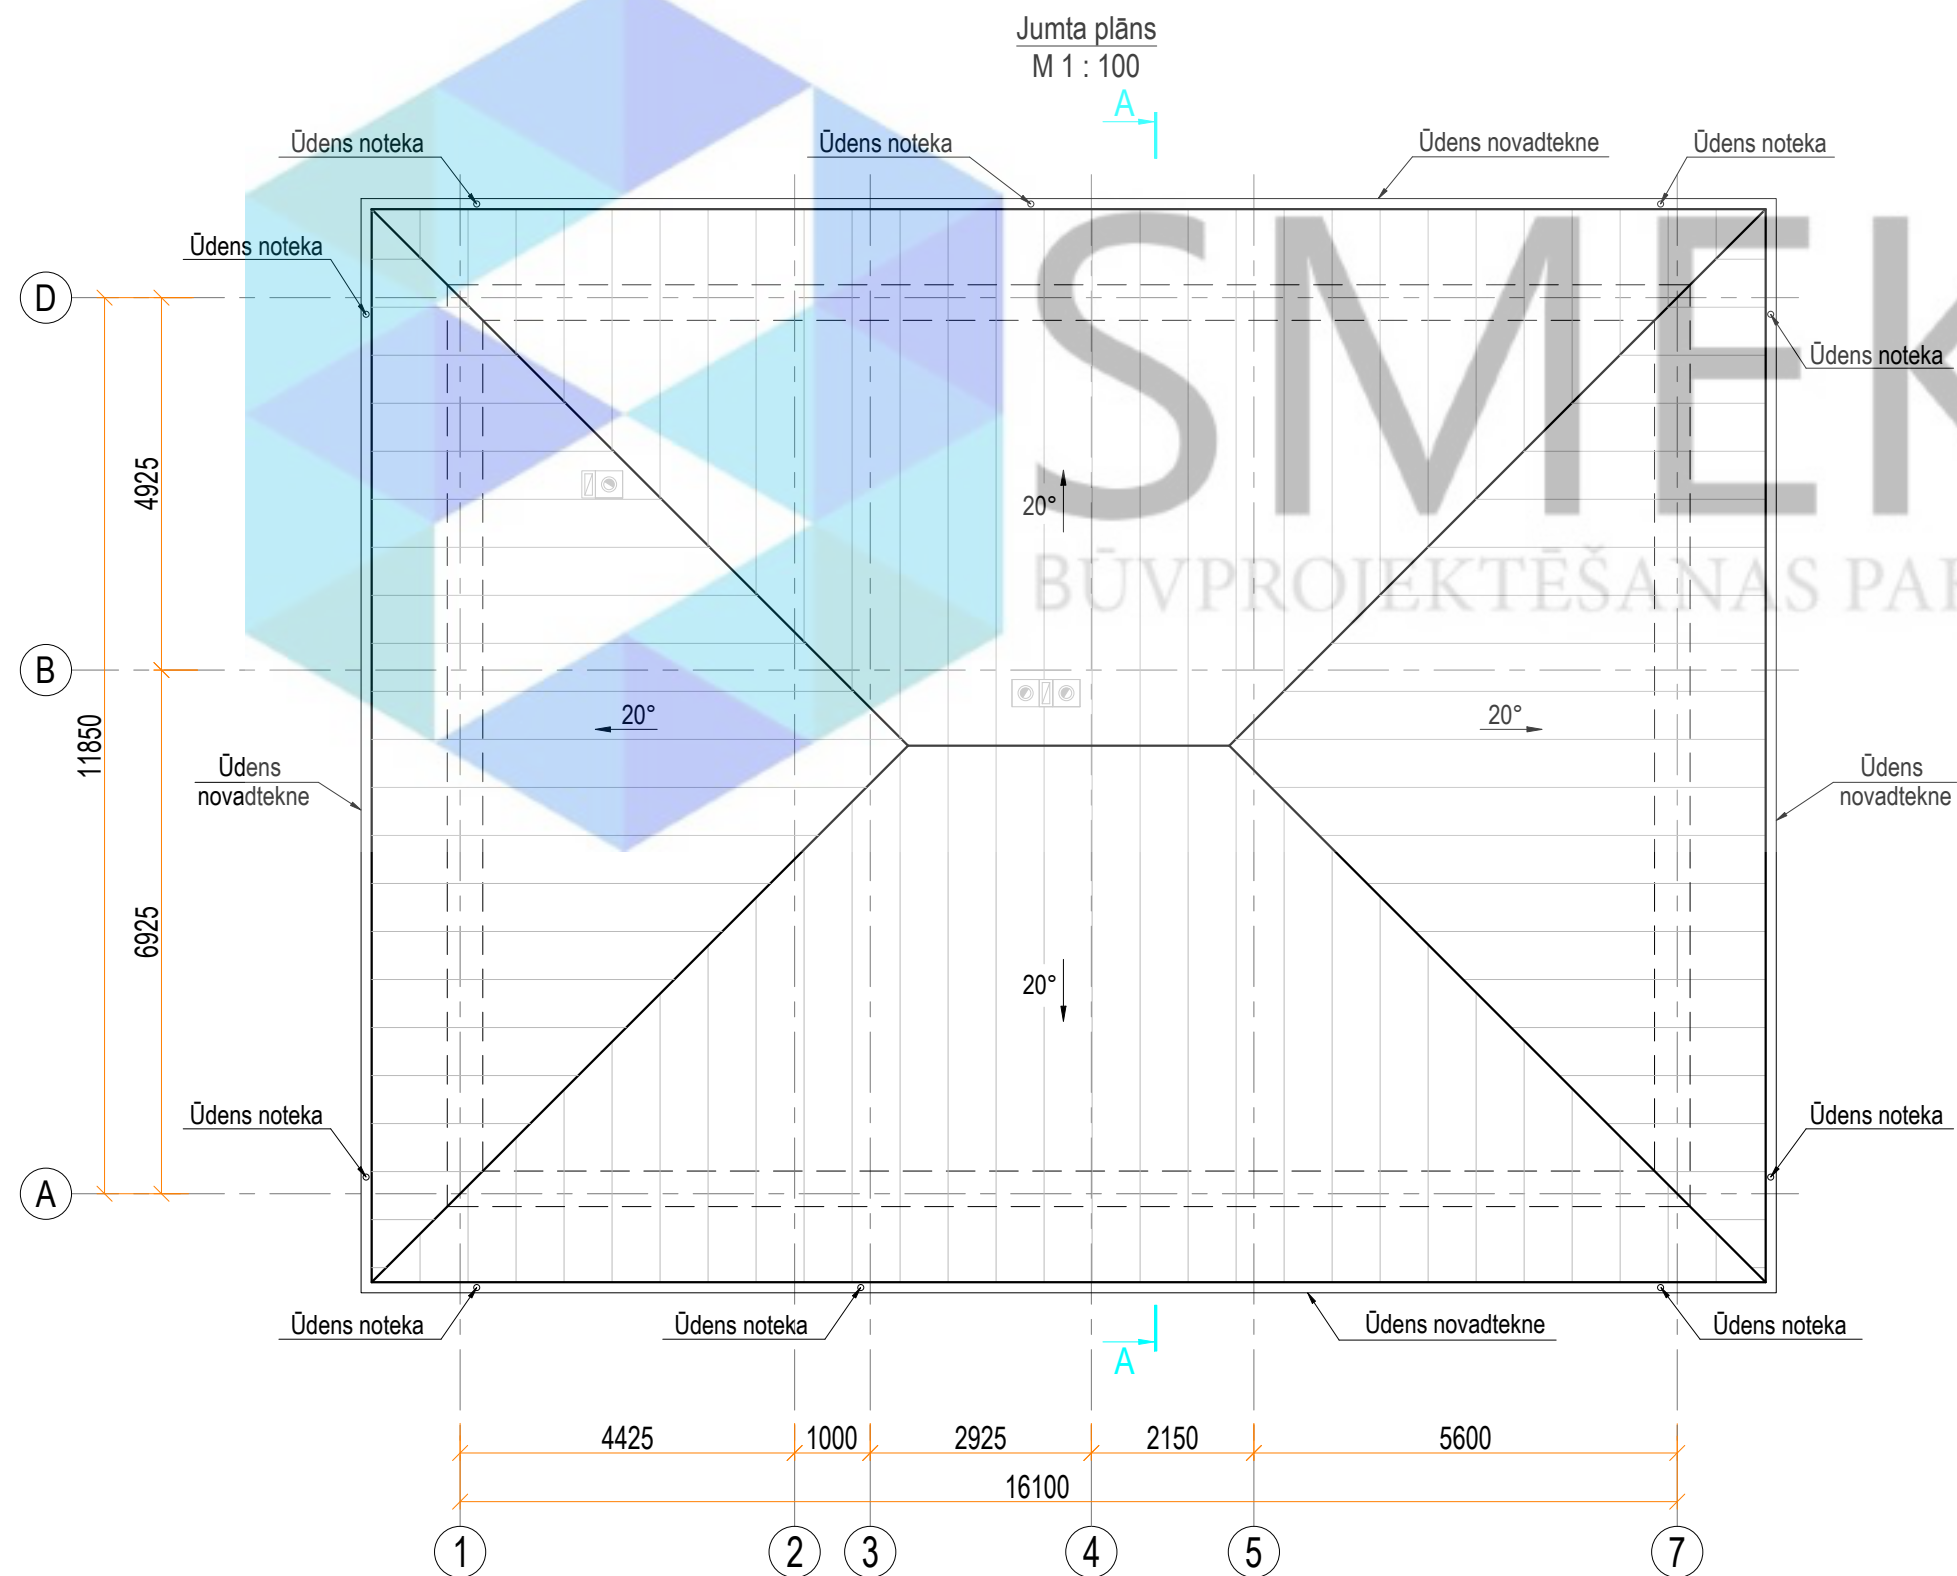


Pieņemtie apzīmējumi	
Apzīm.	Nosaukums
20° →	Jūmta slīpums grādos
	Jumta segums - valcprofila metāla loksnes
— — — — —	Sienas kontūra
	Dūmvada bloks ar ventilācijai (540x360mm)
	Dūmvada bloks

Piezīmes:

1. Rasējumi ir izstrādāti mērogā, nesaistes gadījumā par primāriem uzskatīt rakstītos izmērus;
2. Izmēri doti mm, augstuma atzīmes m;
3. Būvuzņēmējam jāpārbauda dabā esošo konstrukciju dimensijas un stāvoklis;
4. Visas augstuma atzīmes dotas no pirmā stāva tīrās grīdas ± 0.000 ;
5. Nepieciešamos mezglu risinājumus rasējumus izstrādā būvuzņēmējs;
6. Materiālu markas precizēt būvniecības gaitā;
7. Iekšējos apdares materiālus saskaņot ar pasūtītāju.

 SMEKO BŪVPROJEKTĒŠANAS PAKALPOJUMI				Objekts:		Pasūt.Nr. / Arhīva Nr.	
						Stadija BP	
SIA" SMEKO" Reģ.nr.40103951408, Būvkomersanta reģ.nr.:12783 biroja adrese: Zeifērti iela 22, Olaine, LV-2114 tel.: +371 2 5138878 e-pasts: smeko@inbox.lv				Pasūtītājs:		Marka AR	
	V. Uzvārds	Paraksts	Datums	Rasējums: Jumta plāns		Lapa AR-5	Lapu sk.
Izstrādāja							
Būvpr.dāļ.vad.						Mērogs 1 : 100	

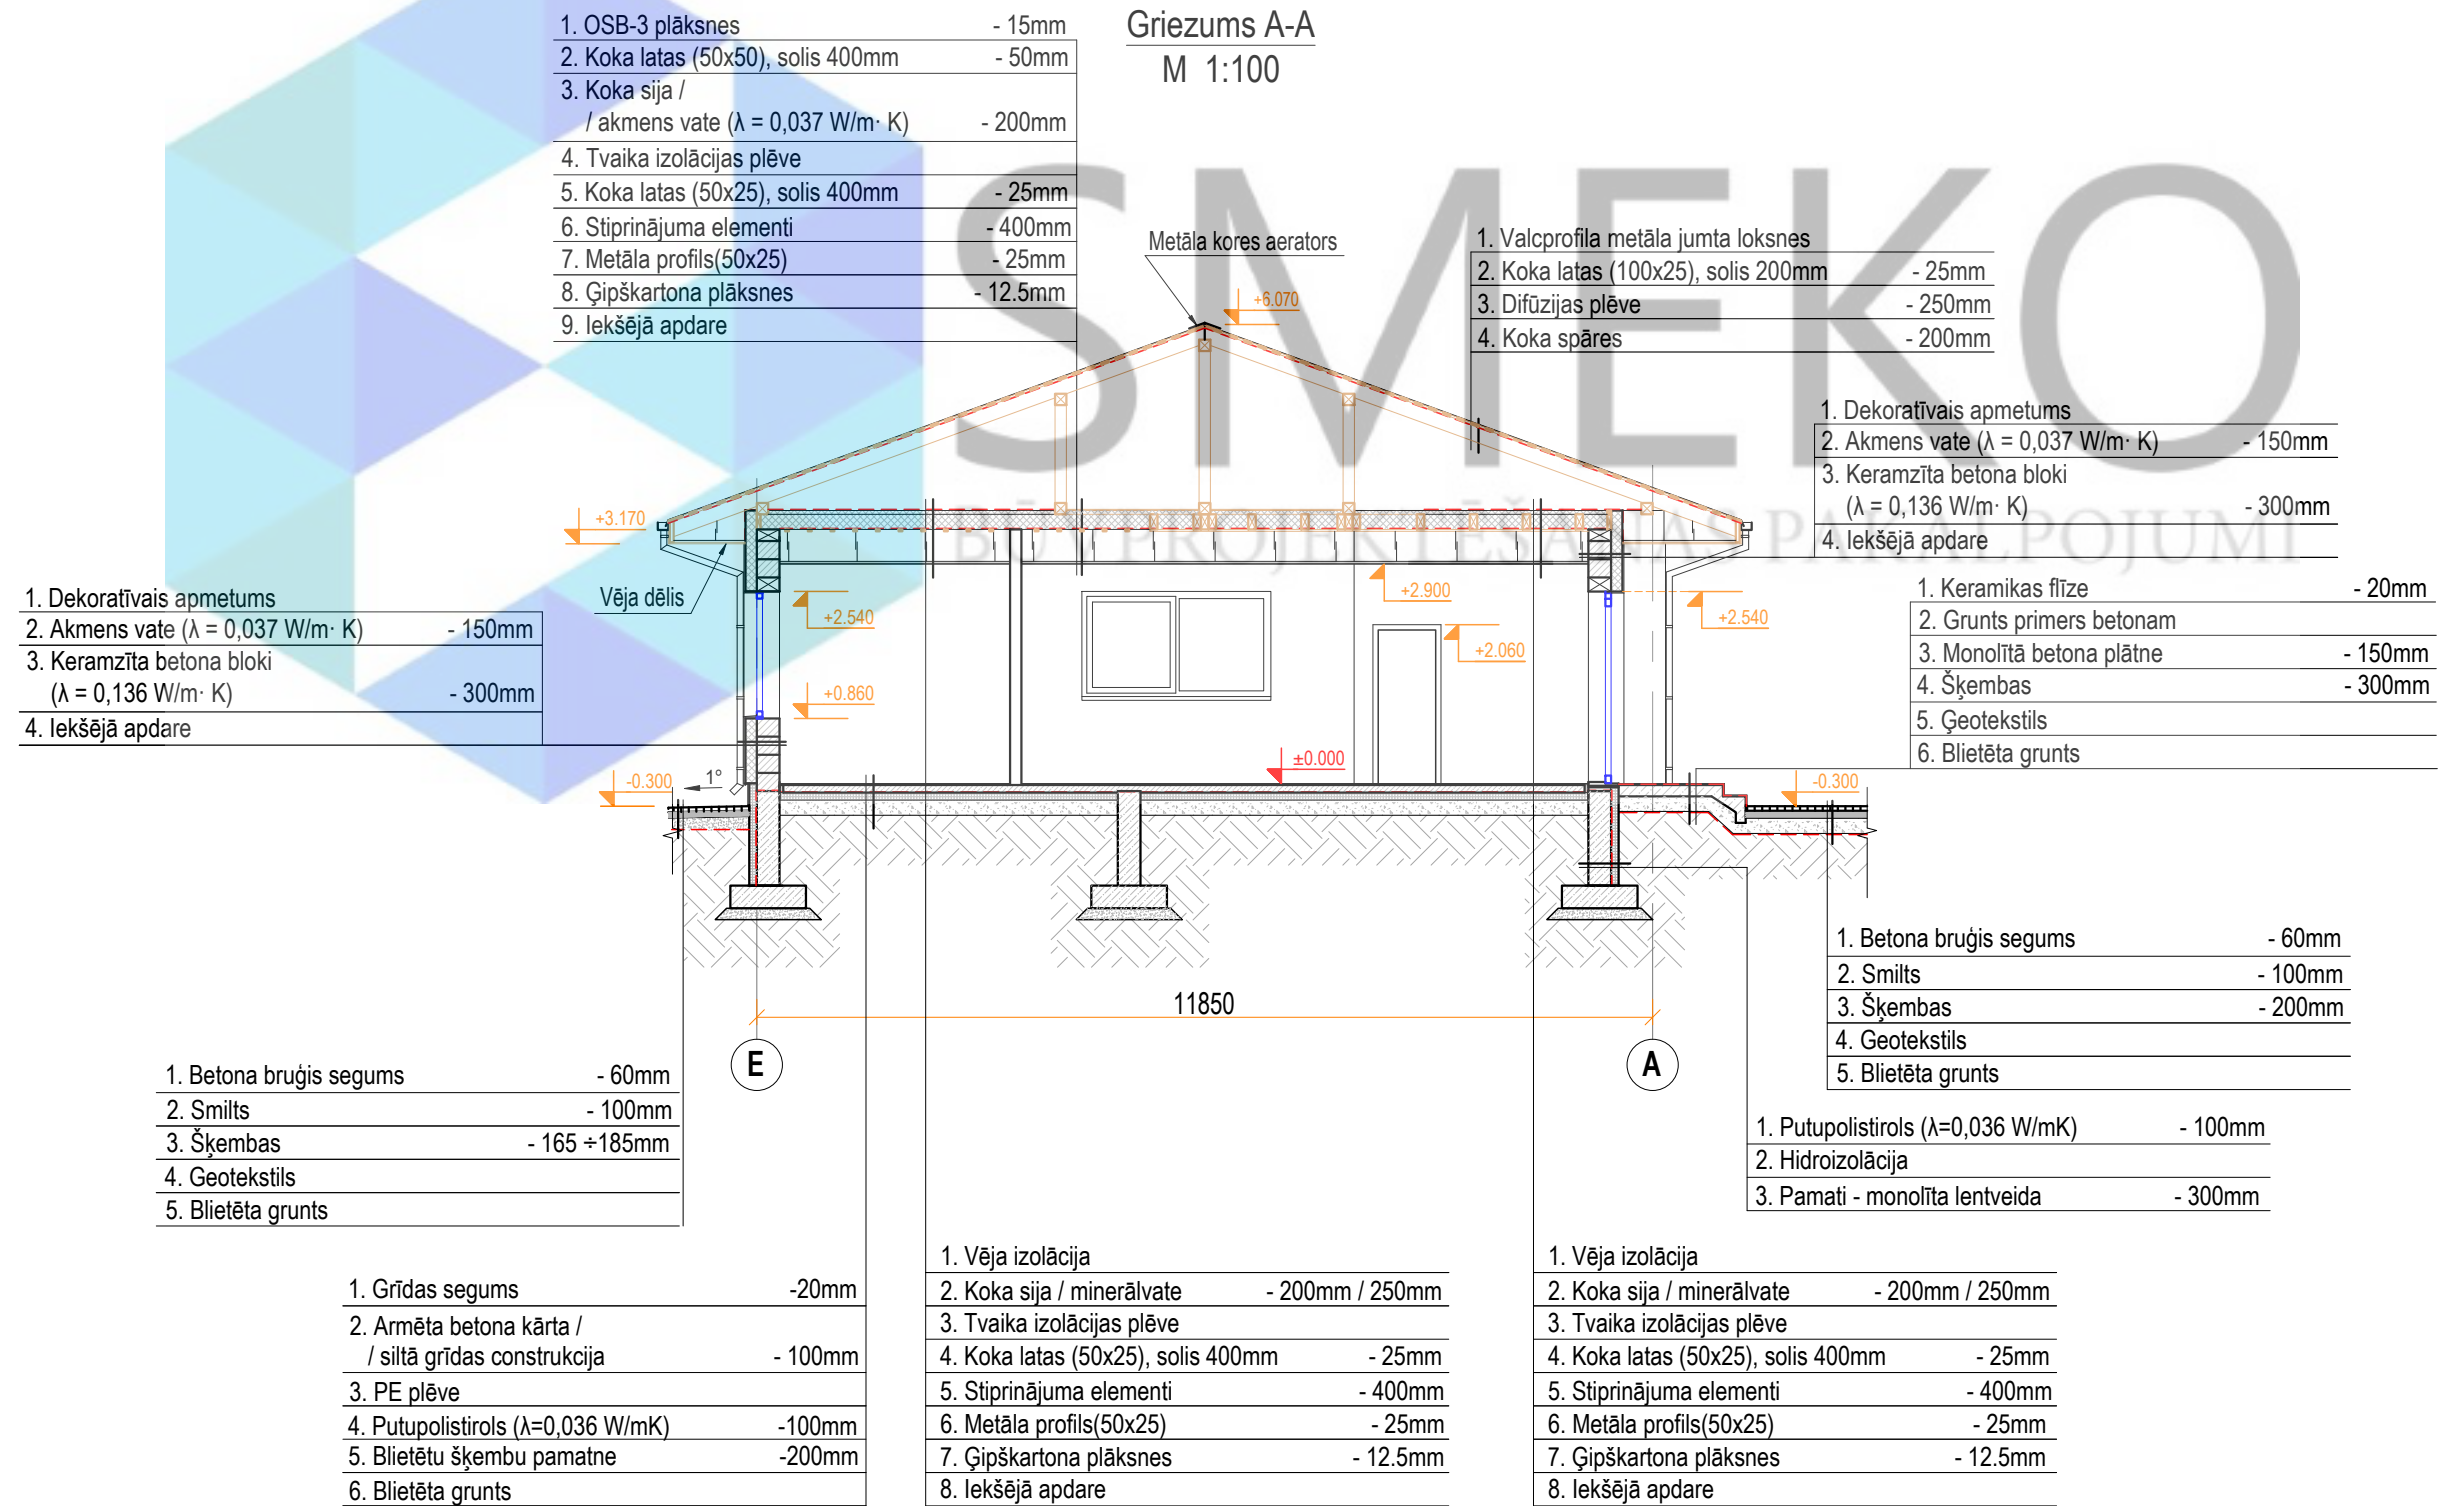


Piezīmes:


1. Rasējumi ir izstrādāti mērogā, nesaistes gadījumā par primāriem uzskatīt rakstītos izmērus;
2. Izmēri doti mm, augstuma atzīmes m;
3. Būvuzņēmējam jāpārbauda dabā esošo konstrukciju dimensijas un stāvoklis;
4. Visas augstuma atzīmes dotas no pirmā stāva tīrās grīdas ±0.000;
5. Nepieciešamos mezglu risinājumus izstrādā būvuzņēmējs;
6. Materiālu markas precizēt būvniecības gaitā;
7. Iekšējos apdares materiālus saskaņot ar pasūtītāju.

 SMEKO BŪVPROJEKTĒŠANAS PAKALPOJUMI				Objekts:		Pasūt.Nr. / Arhīva Nr.	
						Stadija BP	
SIA" SMEKO" Reģ.nr.40103951408, Būvkomersanta reģ.nr.:12783 biroja adrese: Zeiferta iela 22, Olaine, LV-2114 tel.: +371 2 5138878 e-pasts: smeko@inbox.lv				Pasūtītājs:		Marka AR	
	V. Uzvārds	Paraksts	Datums	Rasējums: Griezums A-A		Lapa AR-6	Lapu sk.
Izstrādāja							
Būvpr.daļ.vad.							
						Mērogs 1 : 100	

Fasāde asīs 1-7
M 1:100

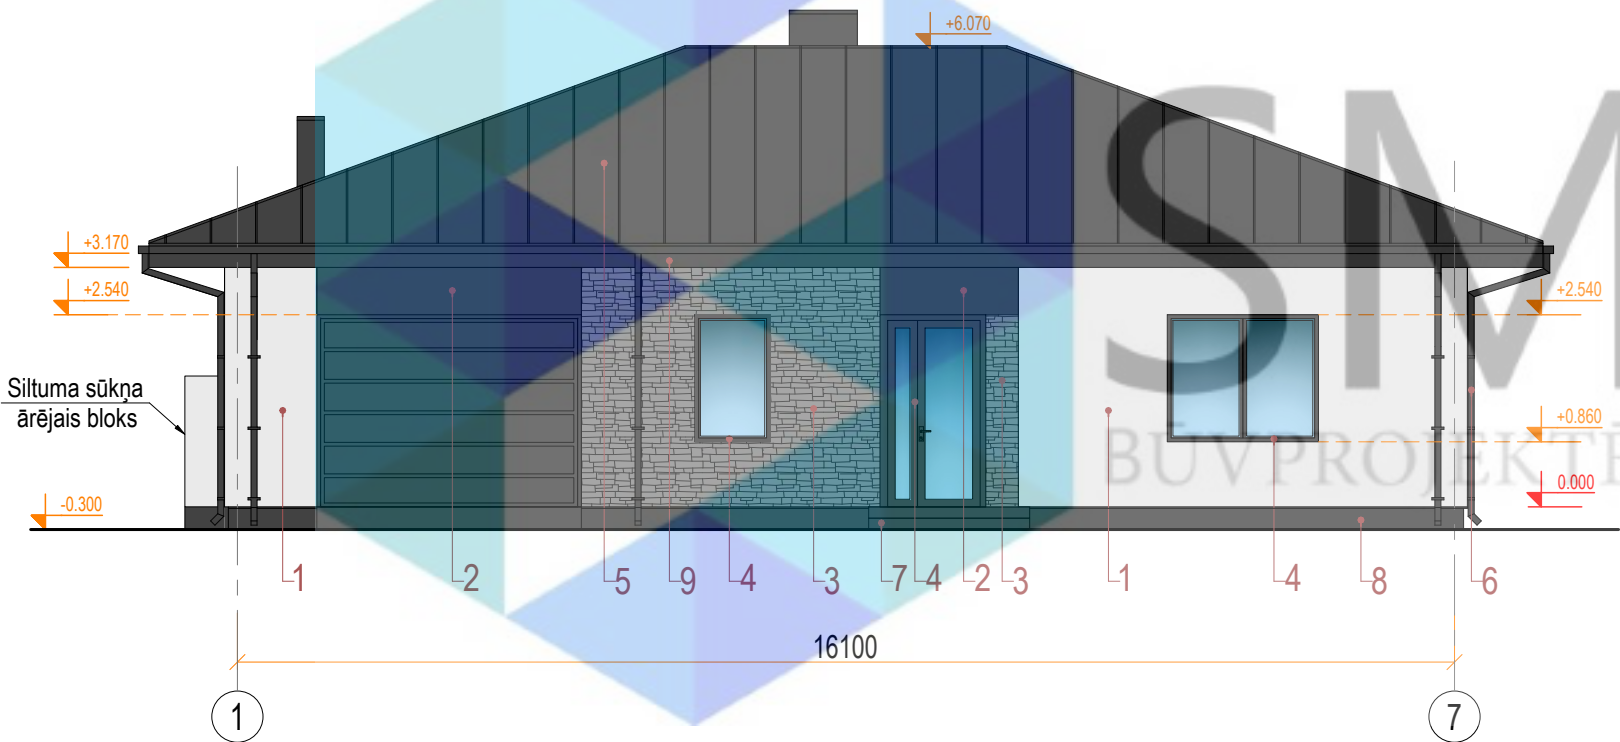

Fasāde asīs A-D
M 1:100

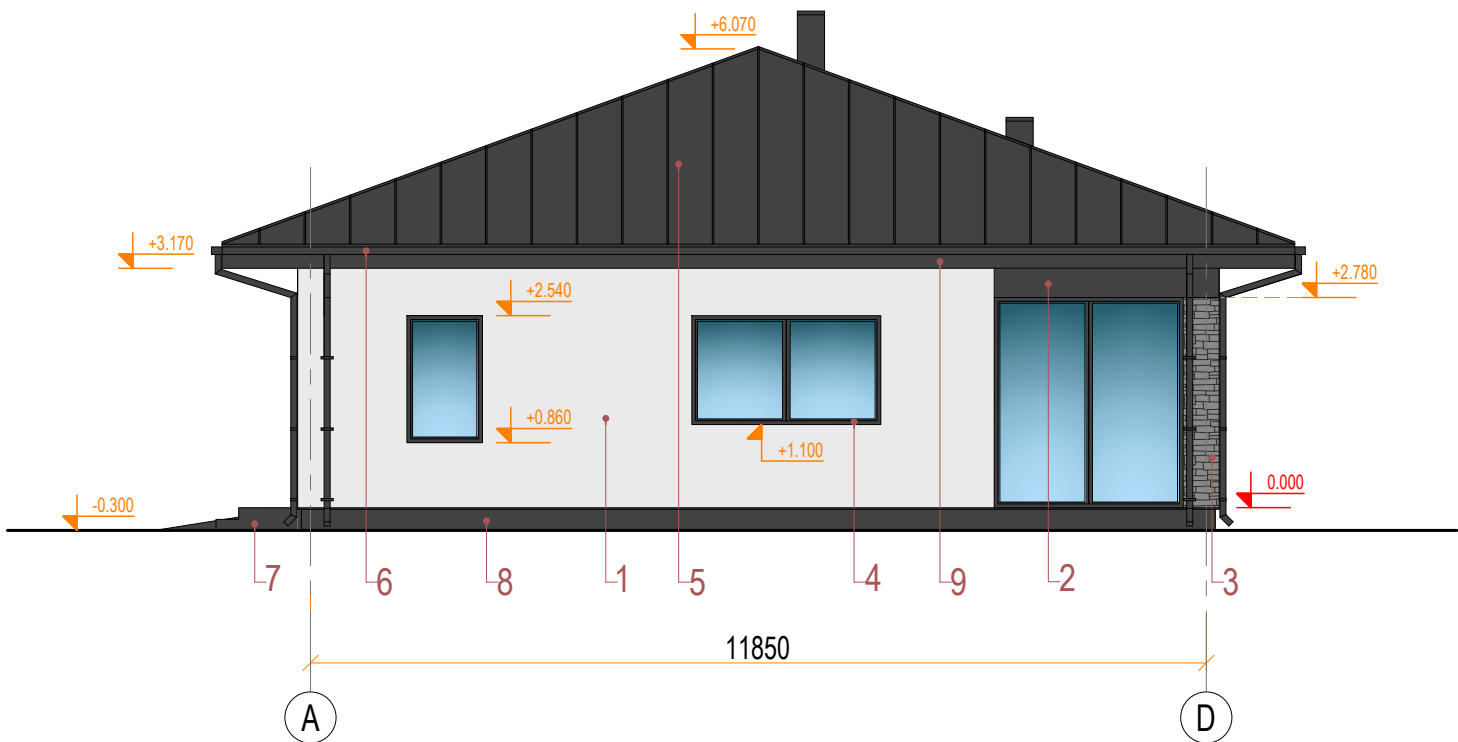


Krāsu pase

Nr.	Apzīm.	Raksturojums	Toņa kods RAL	Toņa kods NCS	Toņa kods RGB	Tonis
1		Fasādes apdare - dekoratīvais apmetums	RAL 9003	NCS S 0603-R60B	RGB 234,234,234	
2		Fasādes apdare - dekoratīvais apmetums	RAL 8019	NCS S 8000-N	RGB 66,66,66	
3		Fasādes apdare - dekoratīvās akmens flīzes	RAL 9007	NCS S 5000-N	RGB 137,137,137	
4		Logu un durvju rāmji	RAL 8019	NCS S 8000-N	RGB 66,66,66	
5		Jumta segums - valcprofila metāla loksnes	RAL 8019	NCS S 8000-N	RGB 66,66,66	
6		Ūdens noteka un novadtekne	RAL 8019	NCS S 8000-N	RGB 66,66,66	
7		Lievenis - keramikas flīzes	RAL 8022	NCS S 9000-N	RGB 137,137,137	
8		Cokols - dekoratīvais apmetums	RAL 8019	NCS S 8000-N	RGB 66,66,66	
9		Jumta dzega	RAL 8019	NCS S 8000-N	RGB 66,66,66	


Piezīmes:

1. Rasējumi ir izstrādāti mērogā, nesaistes gadījumā par primāriem uzskatīt rakstītos izmērus;
2. Izmēri doti mm, augstuma atzīmes m;
3. Būvuzņēmējam jāpārbauda dabā esošo konstrukciju dimensijas un stāvoklis;
4. Visas augstuma atzīmes dotas no pirmā stāva tīrās grīdas ± 0.000 ;
5. Nepieciešamos mezglu risinājumu rasējumus izstrādā būvuzņēmējs;
6. Materiālu markas precizēt būvniecības gaitā;
7. Iekšējos apdares materiālus saskaņot ar pasūtītāju.

 SMEKO BŪVPROJEKTĒŠANAS PAKALPOJUMI				Objekts:		Pasūt.Nr. / Arhīva Nr.	
						Stadija BP	
SIA" SMEKO" Reģ.nr.40103951408, Būvkomersanta reģ.nr.:12783 biroja adrese: Zeiferta iela 22, Olaine, LV-2114 tel.: +371 2 5138878 e-pasts: smeko@inbox.lv				Pasūtītājs:		Marka AR	
	V. Uzvārds	Paraksts	Datums	Rasējums: Fasāde asīs 1-5. Fasāde asīs A-E		Lapa AR-7	Lapu sk.
Izstrādāja						Mērogs 1 : 100	
Būvpr.daļ.vad.							

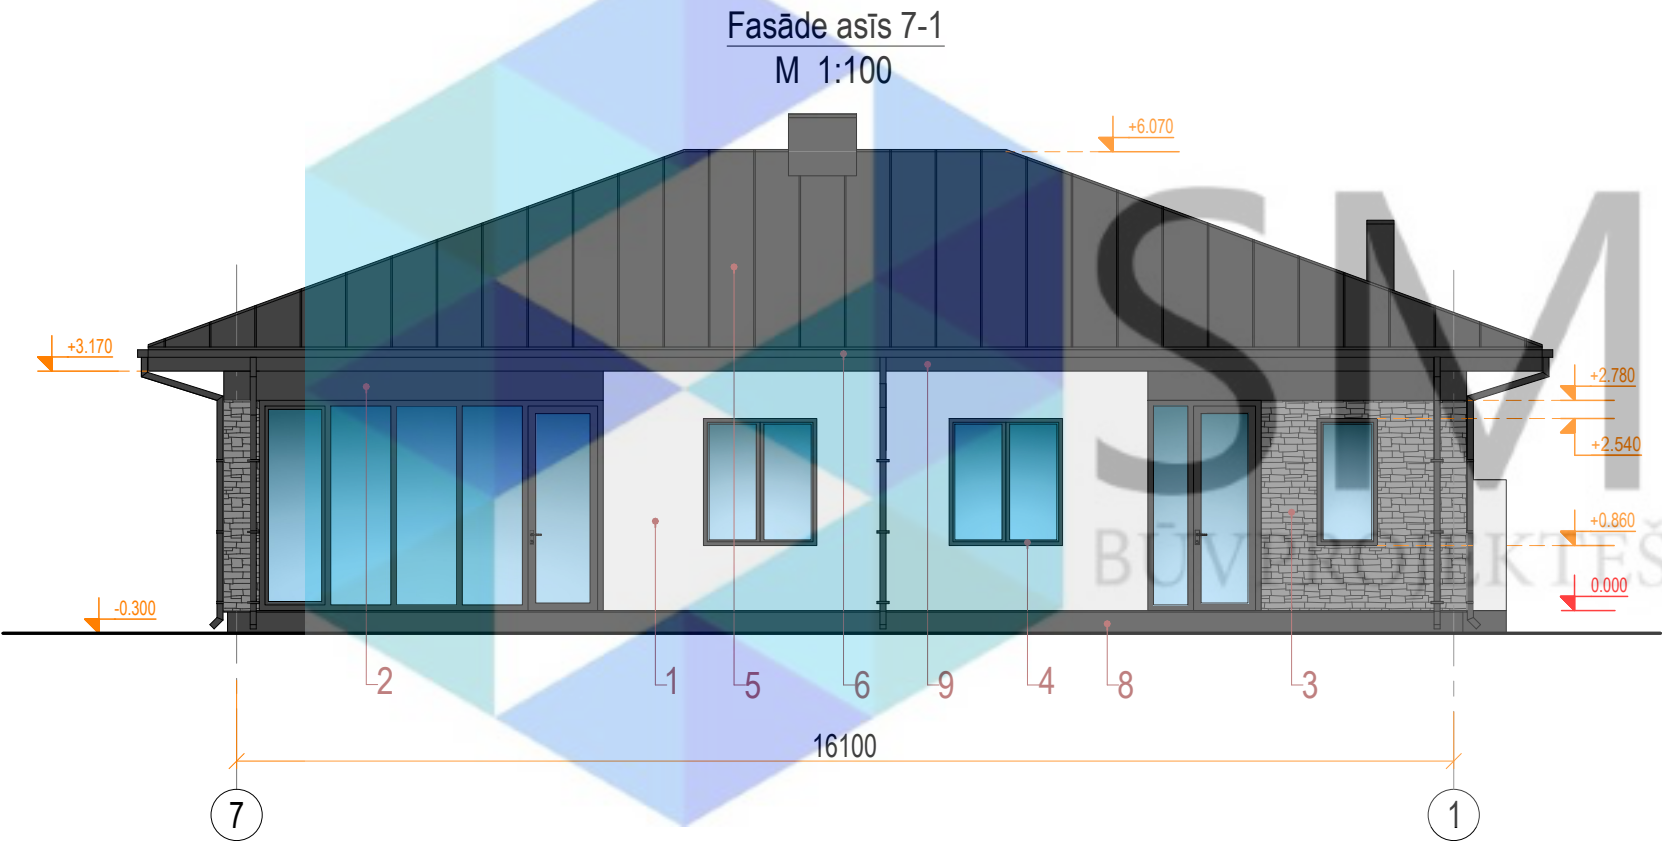

Krāsu pase						
Nr.	Apzīm.	Raksturojums	Toņa kods RAL	Toņa kods NCS	Toņa kods RGB	Tonis
1		Fasādes apdare - dekoratīvais apmetums	RAL 9003	NCS S 0603-R60B	RGB 234,234,234	
2		Fasādes apdare - dekoratīvais apmetums	RAL 8019	NCS S 8000-N	RGB 66,66,66	
3		Fasādes apdare - dekoratīvās akmens flīzes	RAL 9007	NCS S 5000-N	RGB 137,137,137	
4		Logu un durvju rāmji	RAL 8019	NCS S 8000-N	RGB 66,66,66	
5		Jumta segums - valcprofila metāla loksnes	RAL 8019	NCS S 8000-N	RGB 66,66,66	
6		Ūdens noteka un novadtekne	RAL 8019	NCS S 8000-N	RGB 66,66,66	
7		Lievenis - keramikas flīzes	RAL 8022	NCS S 9000-N	RGB 137,137,137	
8		Cokols - dekoratīvais apmetums	RAL 8019	NCS S 8000-N	RGB 66,66,66	
9		Jumta dzega	RAL 8019	NCS S 8000-N	RGB 66,66,66	

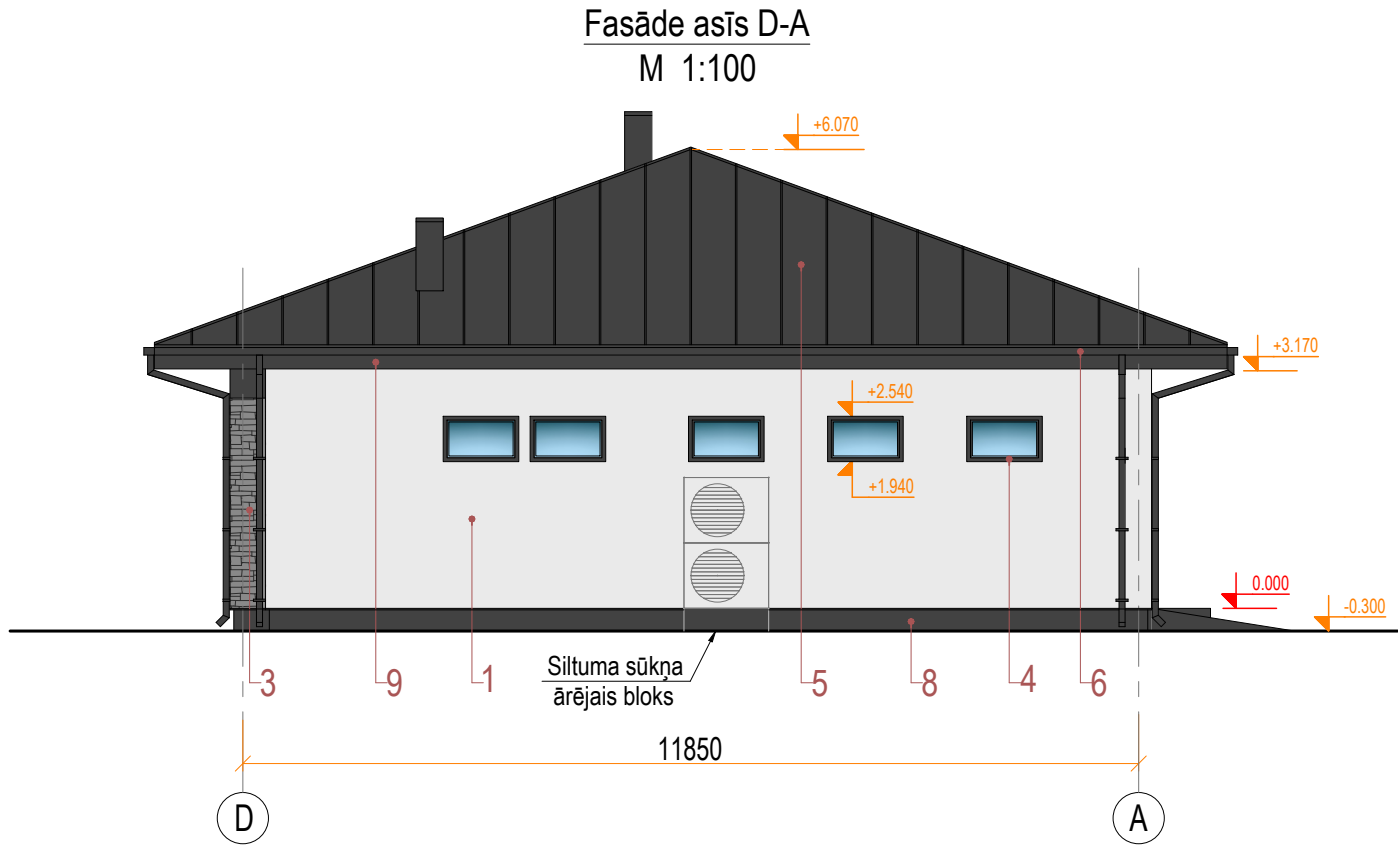

Piezīmes:

- Rasējumi ir izstrādāti mērogā, nesaistes gadījumā par primāriem uzskatīt rakstītos izmērus;
- Izmēri doti mm, augstuma atzīmes m;
- Būvuzņēmējam jāpārbauda dabā esošo konstrukciju dimensijas un stāvoklis;
- Visas augstuma atzīmes dotas no pirmā stāva tīrās grīdas ± 0.000 ;
- Nepieciešamos mezgļu risinājumu rasējumus izstrādā būvuzņēmējs;
- Materiālu markas precizēt būvniecības gaitā;
- Iekšējos apdares materiālus saskaņot ar pasūtītāju.

 SMEKO BŪVPROJEKTĒŠANAS PAKALPOJUMI				Objekts:		Pasūt.Nr. / Arhīva Nr.	
						Stadija BP	
SIA" SMEKO" Reģ.nr.40103951408, Būvkomersanta reģ.nr.:12783 biroja adrese: Zeiferta iela 22, Olaine, LV-2114 tel.: +371 2 5138878 e-pasts: smeko@inbox.lv				Pasūtītājs:		Marka AR	
	V. Uzvārds	Paraksts	Datums	Rasējums: Fasāde asīs 5-1. Fasāde asīs E-A		Lapa AR-8	Lapu sk.
Izstrādāja						Mērogs 1 : 100	
Būvpr.daļ.vad.							