

Diagram A shows a horizontal line with an arrow pointing to a vertical line.



Pieņemtie apzīmējumi:

Pieņemtie apzīmējumi:

Pieņemtie apzīmējumi:



Pieņemtie apzīmējumi:

Pieņemtie apzīmējumi:

- Pieņemtie apzīmējumi:

Pieņemtie apzīmējumi:

Sienu specifikācija:

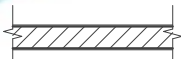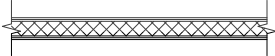
Apzīm.	Tips	Nosaukums
Ārējās sienas		
1	2	3
ĀS-1		1. Dekoratīvais apmetums 2. Montāžas siets 3. Akmens vate ($\lambda = 0,033 \text{ W/m} \cdot \text{K}$) 4. Gāzbetona bloks ($\lambda = 0,094 \text{ W/m} \cdot \text{K}$) / (nodrošinot REI 30 ugunsnoturību) 5. Iekšējā apdare
		-50mm -375mm
Iekšējās sienas		
S-1		1. Iekšējā apdare 2. Gāzbetona bloks ($\lambda = 0,094 \text{ W/m} \cdot \text{K}$) / (nodrošinot REI 30 ugunsnoturību) 3. Iekšējā apdare
		-300mm
S-2		1. Iekšējā apdare 2. Ģipškartona plāksnes / (nodrošinot REI 30 ugunsnoturību) 3. Reģipša metāla profils / akmens vate ($\lambda = 0,033 \text{ W/m} \cdot \text{K}$) 4. Ģipškartona plāksnes / (nodrošinot REI 30 ugunsnoturību) 5. Iekšējā apdare
		-2x12,5mm -100mm -2x12,5mm

Pezīmes:

1. Sienu izvietojumu plānā skatīt lapā AR-2;
2. Rasējumi ir izstrādāti mērogā, nesaistes gadījumā par primāriem uzskatīt rakstītos izmērus;
3. Izmēri doti mm, augstuma atzīmes m;
4. Būvuzņēmējam jāpārbauda dabā esošo konstrukciju dimensijas un stāvoklis;
5. Visas augstuma atzīmes dotas no pirmā stāva tīrās grīdas ± 0.000 ;
6. Nepieciešamos mezglu risinājumu rasējumus izstrādā būvuzņēmējs;
7. Materiālu markas precizēt būvniecības gaitā;
8. Iekšējos apdares materiālus saskaņot ar pasūtītāju.

 SMEKO BŪVPROJEKTĒŠANAS PAKALPOJUMI				Objekts:		Pasūt.Nr. / Arhīva Nr.	
						Stadija	
SIA "SMEKO" Reģ.nr.40103951408, Būvkomersanta reģ.nr.:12783 biroja adrese: Zeiferta iela 22, Olaine, LV-2114 tel.: +371 2 5138878 e-pasts: smeiko@inbox.lv				Pasūtītājs:		Marka	
						AR	
	V. Uzvārds	Paraksts	Datums	Rasējums:		Lapa	Lapu sk.
Izstrādāja						AR-4	9
Būvpr.daļ.vad.						Mērogs	
				Sienu specifikācija			

Griezums A-A
M 1 : 100

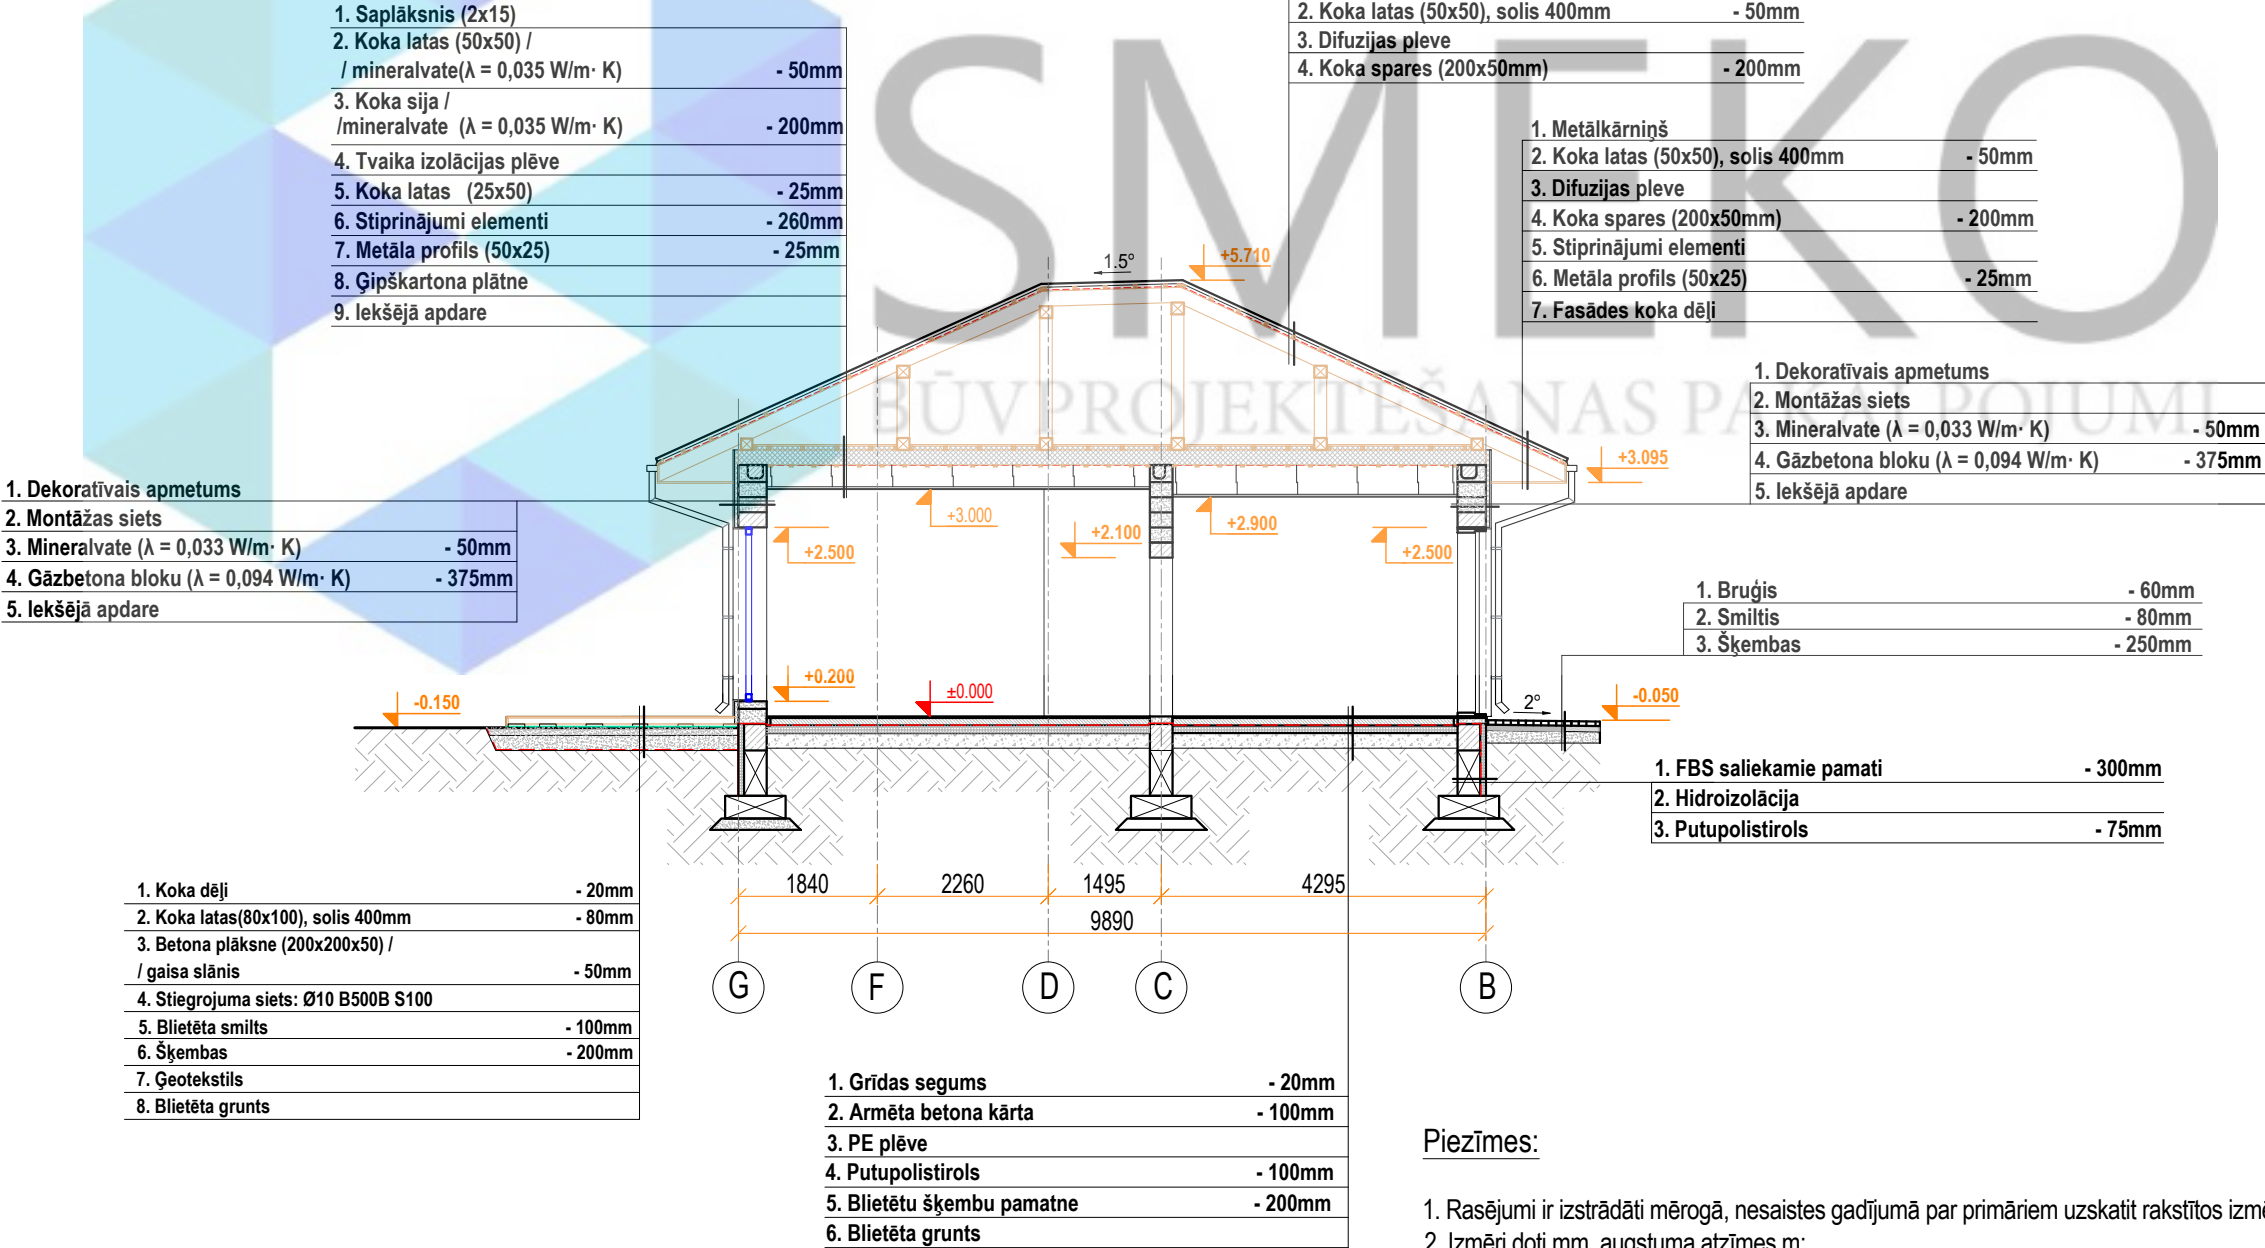


Piezīmes:


- Rasējumi ir izstrādāti mērogā, nesaistes gadījumā par primāriem uzskatīt rakstītos izmērus;
- Izmēri doti mm, augstuma atzīmes m;
- Būvuzņēmējam jāpārbauda dabā esošo konstrukciju dimensijas un stāvoklis;
- Visas augstuma atzīmes dotas no pirmā stāva tīrās grīdas ±0.000;
- Nepieciešamos mezglu risinājumu rasējumus izstrādā būvuzņēmējs;
- Materiālu markas precizēt būvniecības gaitā;
- Iekšējos apdares materiālus saskaņot ar pasūtītāju.

 SMEKO BŪVPROJEKTĒŠANAS PAKALPOJUMI				Objekts:		Pasūt.Nr. / Arhīva Nr.	
						Stadija	
SIA" SMEKO" Reģ.nr.40103951408, Būvkomersanta reģ.nr.:12783 biroja adrese: Zeiferta iela 22, Olaine, LV-2114 tel.: +371 2 5138878 e-pasts: smeko@inbox.lv				Pasūtītājs:		Marka AR	
	V. Uzvārds	Paraksts	Datums	Rasējums: Griezums A-A		Lapa AR-5	Lapu sk. 9
Izstrādāja						Mērogs	
Būvpr.daļ.vad.							

Fasāde asīs 1-5
M 1 : 100

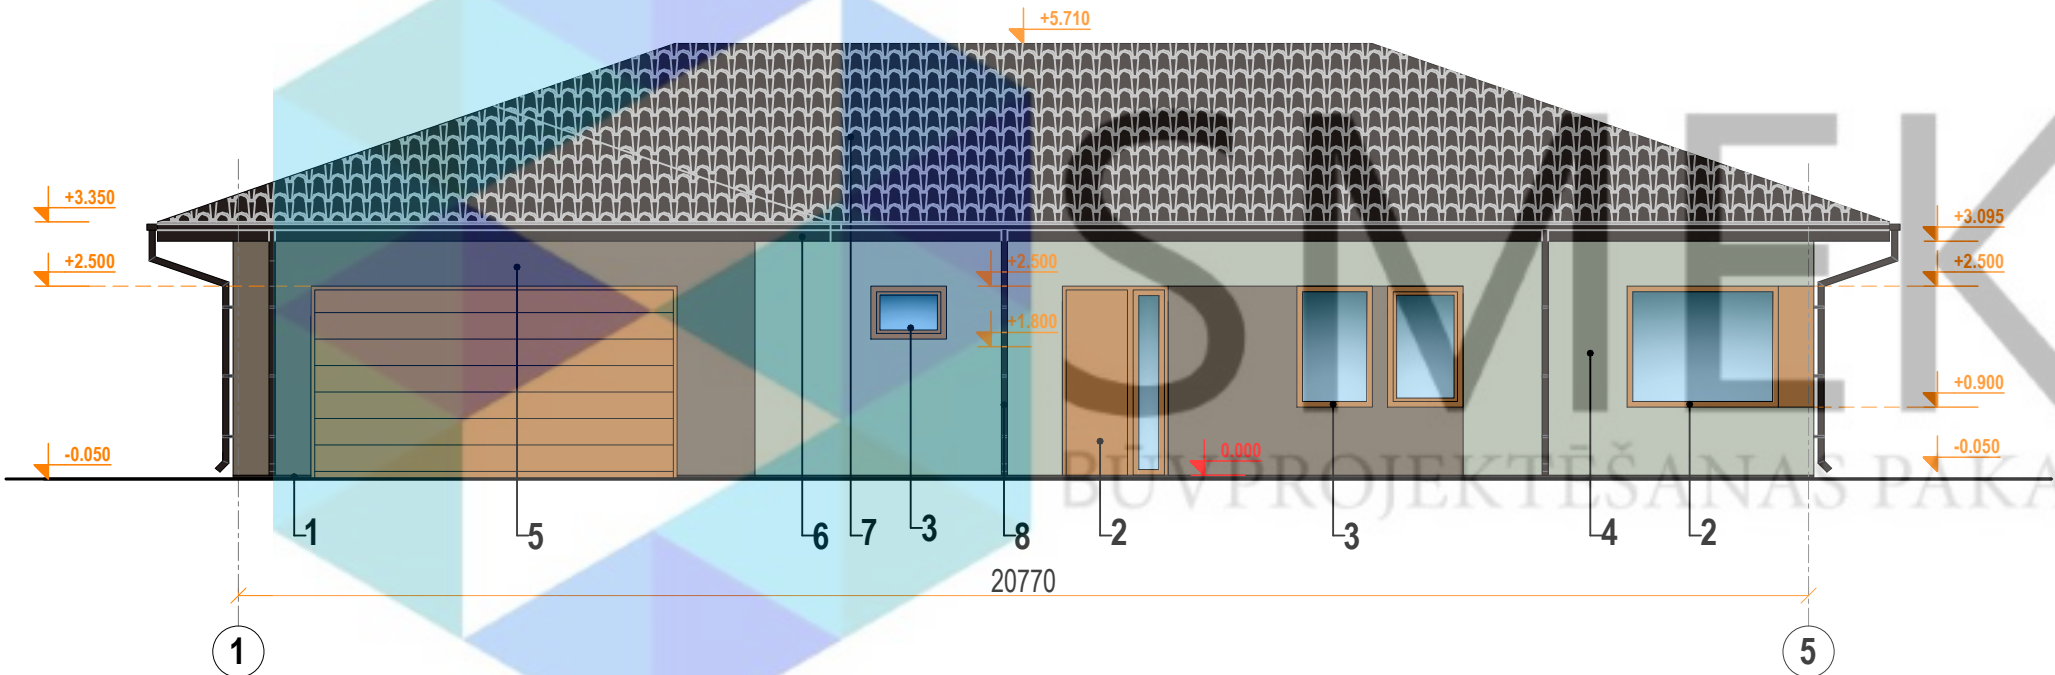

Fasāde asīs A-H
M 1 : 100

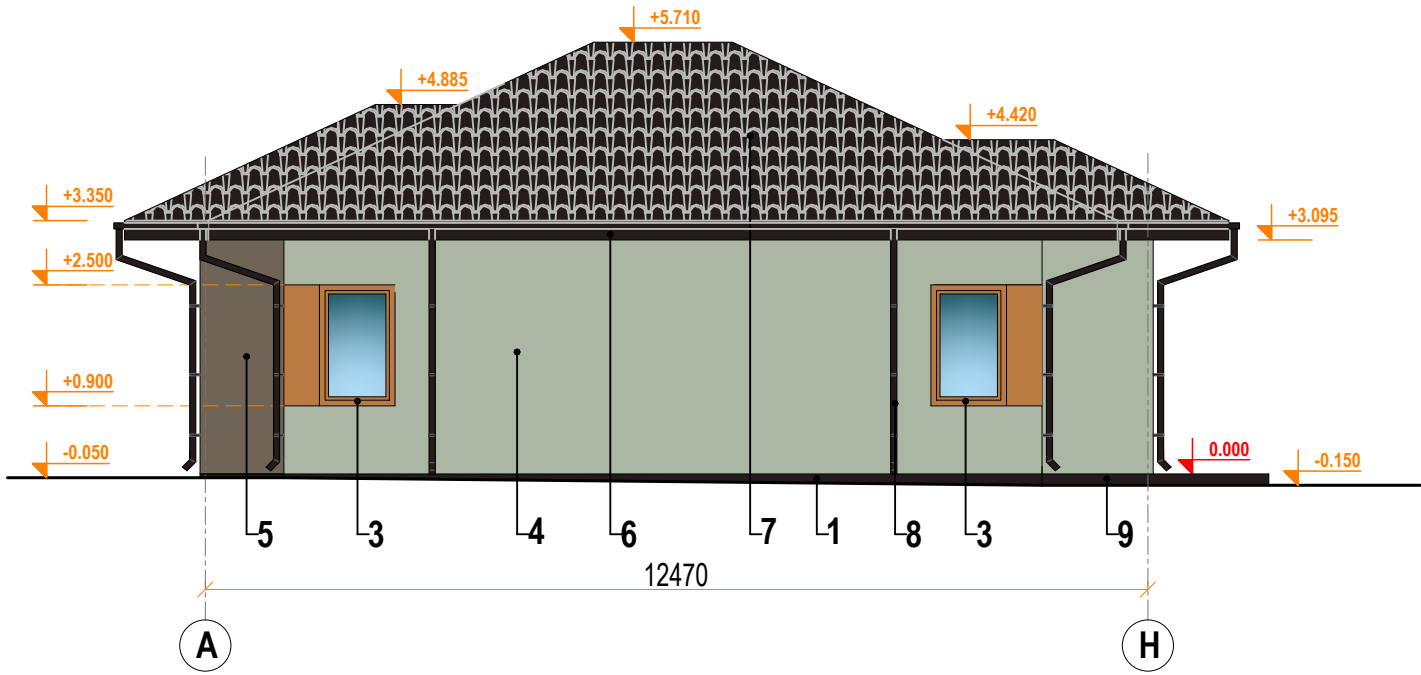


Piezīmes:

- 1. Rasējumi ir izstrādāti mērogā, nesaistes gadījumā par primāriem uzskatīt rakstītos izmērus;
- 2. Izmēri doti mm, augstuma atzīmes m;
- 3. Būvuzņēmējam jāpārbauda dabā esošo konstrukciju dimensijas un stāvoklis;
- 4. Visas augstuma atzīmes dotas no pirmā stāva tīrās grīdas ±0.000;
- 5. Nepieciešamos mezglu risinājumu rasējumus izstrādā būvuzņēmējs;
- 6. Materiālu markas precizēt būvniecības gaitā;
- 7. Iekšējos apdares materiālus saskaņot ar pasūtītāju.


KRĀSU PASE:				
Apz.	RAKSTUROJUMS:	TONIS RGB	TONIS NCS	TONIS
1	Cokola apdare - dekoratīvais apmetums	RGB 36,28,26	S 8502-R	
2	Logi un durvis - metāla konstrukcijas	RGB 185,123,66	S 3040-Y30R	
3	Logi - PVC konstrukcijas	RGB 185,123,66	S 3040-Y30R	
4	Fasāžu apdare - dekoratīvais apmetums	RGB 172,182,165	S 3010-G30Y	
5	Fasāžu apdare - dekoratīvais apmetums	RGB 112,100,86	S 6005-Y20R	
6	Jumta dzega - krāsoti koka dēļi	RGB 36,28,26	S 8502-R	
7	Jumta segums - metālkāmiņš	RGB 36,28,26	S 8502-R	
8	Ūdens noteka un ūdens novadtekne - metāla konstrukcija	RGB 36,28,26	S 8502-R	
9	Terases segums - terases dēļi	RGB 36,28,26	S 8502-R	

 SMEKO BŪVPROJEKTĒŠANAS PAKALPOJUMI	Objekts:			Pasūt.Nr. / Arhīva Nr.			
				Stadija			
SIA" SMEKO" Reģ.nr.40103951408, Būvkomersanta reģ.nr.:12783 biroja adrese: Zeiferta iela 22, Olaine, LV-2114 tel.: +371 2 5138878 e-pasts: smeko@inbox.lv				Pasūtītājs:		Marka AR	
	V. Uzvārds	Paraksts	Datums	Rasējums: Fasāde asīs 1-5. Fasāde asīs A-H		Lapa AR-6	Lapu sk. 9
Izstrādāja							
Būvpr.daļ.vad.							
						Mērogs	

Fasāde asīs 5-1
M 1 : 100

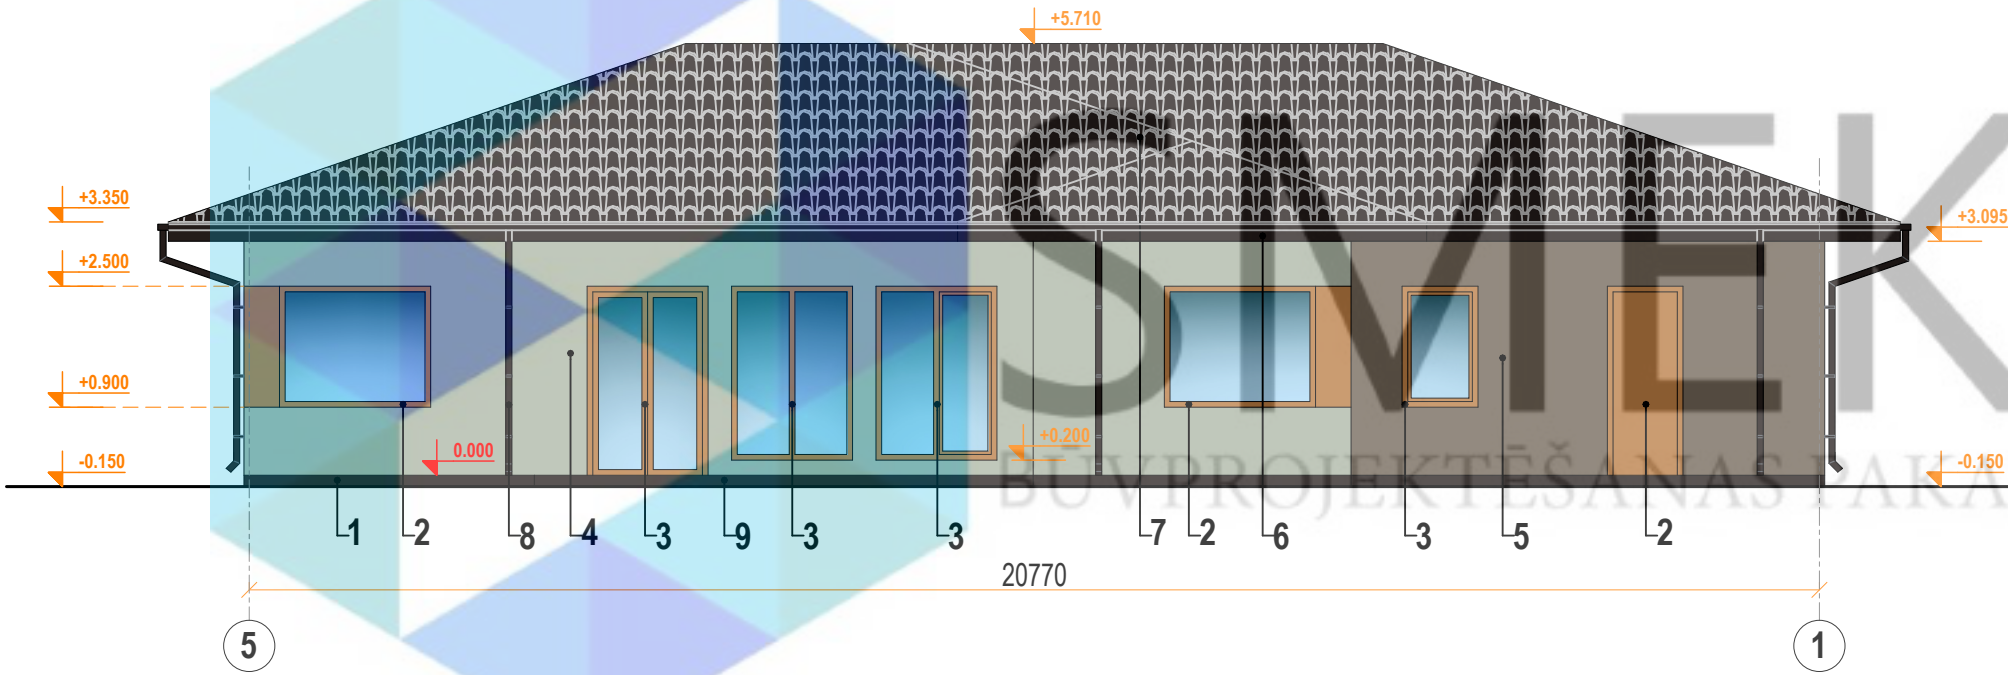

Fasāde asīs H-A
M 1 : 100

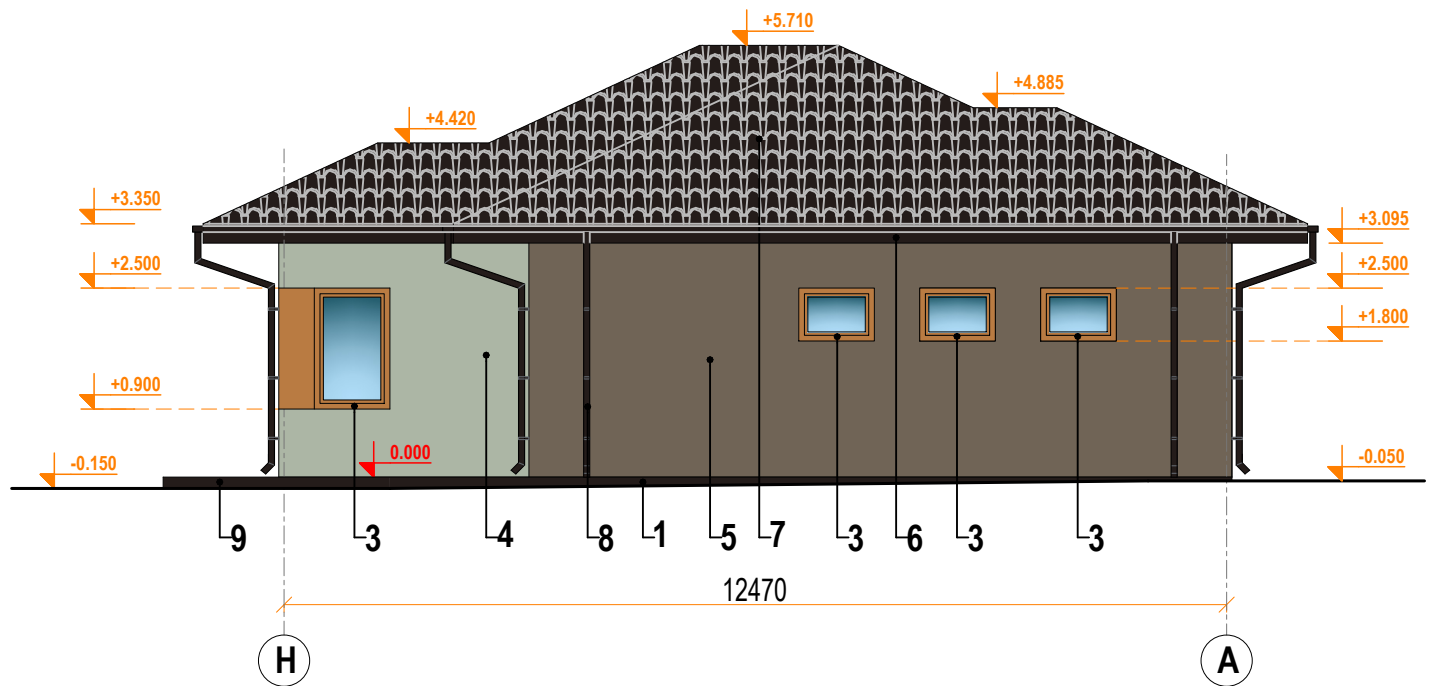

Piezīmes:

1. Rasējumi ir izstrādāti mērogā, nesaistes gadījumā par primāriem uzskatīt rakstītos izmērus;
2. Izmēri doti mm, augstuma atzīmes m;
3. Būvuzņēmējam jāpārbauda dabā esošo konstrukciju dimensijas un stāvoklis;
4. Visas augstuma atzīmes dotas no pirmā stāva tīrās grīdas ±0.000;
5. Nepieciešamos mezglu risinājumu rasējumus izstrādā būvuzņēmējs;
6. Materiālu markas precizēt būvniecības gaitā;
7. Iekšējos apdares materiālus saskaņot ar pasūtītāju.

KRĀSU PASE:				
Apz.	RAKSTUROJUMS:	TONIS RGB	TONIS NCS	TONIS
1	Cokola apdare - dekoratīvais apmetums	RGB 36,28,26	S 8502-R	
2	Logi un durvis - metāla konstrukcijas	RGB 185,123,66	S 3040-Y30R	
3	Logi - PVC konstrukcijas	RGB 185,123,66	S 3040-Y30R	
4	Fasāžu apdare - dekoratīvais apmetums	RGB 172,182,165	S 3010-G30Y	
5	Fasāžu apdare - dekoratīvais apmetums	RGB 112,100,86	S 6005-Y20R	
6	Jumta dzega - krāsoti koka dēļi	RGB 36,28,26	S 8502-R	
7	Jumta segums - metālkārniņš	RGB 36,28,26	S 8502-R	
8	Ūdens noteka un ūdens novadtekne - metāla konstrukcija	RGB 36,28,26	S 8502-R	
9	Terases segums - terases dēlis	RGB 36,28,26	S 8502-R	

 SMEKO BŪVPROJEKTĒŠANAS PAKALPOJUMI				Objekts:		Pasūt.Nr. / Arhīva Nr.	
						Stadija	
SIA" SMEKO" Reģ.nr.40103951408, Būvkomersanta reģ.nr.:12783 biroja adrese: Zeiferta iela 22, Olaine, LV-2114 tel.: +371 2 5138878 e-pasts: smeko@inbox.lv				Pasūtītājs:		Marka AR	
	V. Uzvārds	Paraksts	Datums	Rasējums: Fasāde asīs 5-1. Fasāde asīs H-A		Lapa AR-7	Lapu sk. 9
Izstrādāja						Mērogs	
Būvpr.daļ.vad.							

Logu specifikācija				
Apzīmējums	Shēma, izmēri (mm)	Skaits	Ailas izmēri b(mm) x h(mm)	Apraksts
L-1		4	1000x700	- PVC konstrukcijas rāmis; - Divkārsa stikla pakete; - Ugunsdrošas logs (EI-30); - Atvēršana pilnā un vēdināšanas režīmā; - Uw=1,1 (vai mazāka); - Ar iekšējo un ārējo palodzi; - Palodzes platumu saskaņot ar pasūtītāju.
L-2		4	1000x1600	- PVC konstrukcijas rāmis; - Divkārsa stikla pakete; - Ugunsdrošas logs (EI-30); - Atvēršana pilnā un vēdināšanas režīmā; - Uw=1,1 (vai mazāka); - Ar iekšējo un ārējo palodzi; - Palodzes platumu saskaņot ar pasūtītāju.
L-3		3	2000x1600	- Metāla konstrukcijas rāmis; - Divkārsa stikla pakete; - Ugunsdrošas logs (EI-30); - Uw=1,1 (vai mazāka); - Ar iekšējo un ārējo palodzi; - Palodzes platumu saskaņot ar pasūtītāju.
L-4		2	1000x1600	- PVC konstrukcijas rāmis; - Divkārsa stikla pakete; - Ugunsdrošas logs (EI-30); - Uw=1,1 (vai mazāka); - Ar iekšējo un ārējo palodzi; - Palodzes platumu saskaņot ar pasūtītāju.
L-5		1	1600x2300	- PVC konstrukcijas rāmis; - Divkārsa stikla pakete; - Ugunsdrošas logs (EI-30); - Uw=1,1 (vai mazāka); - Ar iekšējo un ārējo palodzi; - Palodzes platumu saskaņot ar pasūtītāju.
L-6		1	1600x2300	- PVC konstrukcijas rāmis; - Divkārsa stikla pakete; - Ugunsdrošas logs (EI-30); - Atvēršana pilnā un vēdināšanas režīmā; - Uw=1,1 (vai mazāka); - Ar iekšējo un ārējo palodzi; - Palodzes platumu saskaņot ar pasūtītāju.

Pezīmes:

- Logu izvietojumu plānā skatīt lapā AR-2;
- Shēmā uzrādīts logu skats no fasādes puses un projektētās iekšējās logi;
- Pirms logu izgatavošanas un montāžas, ailas izmērus pārmērīt uz vietas;
- Dots principiāls ailu aizpildījuma risinājums, detalizāciju izstrādā logu piegādātājfirma.

Norādījumi:

- Logu izmēri doti ailu kārbām. Pielaides nosaka izgatavotājs;
- Logu vēršanās virzienu pirms izgatavošanas saskaņot ar plāna; datiem un pasūtītāju;
- Loga siltumcaurlaidības koeficients $U_w < 1,1 \text{ W/m}^2\text{K}$;
- Logu rāmja krāsas toni no ārpuses skatīt pie ēkas fasādēm;
- Loga iekšējā palodze - koka, krāsota (krāsas toni saskaņot ar pasūtītāju);
- Visi logi komplektējami ar nepieciešamo furnitūru.

 SMEKO BŪVPROJEKTĒŠANAS PAKALPOJUMI				Objekts:		Pasūt.Nr. / Arhīva Nr.	
						Stadija	
SIA" SMEKO" Reģ.nr.40103951408, Būvkomersanta reģ.nr.:12783 biroja adrese: Zeiferta iela 22, Olaine, LV-2114 tel.: +371 2 5138878 e-pasts: smeko@inbox.lv				Pasūtītājs:		Marka AR	
	V. Uzvārds	Paraksts	Datums	Rasējums: 			