


Stāva plāns
M 1 : 100

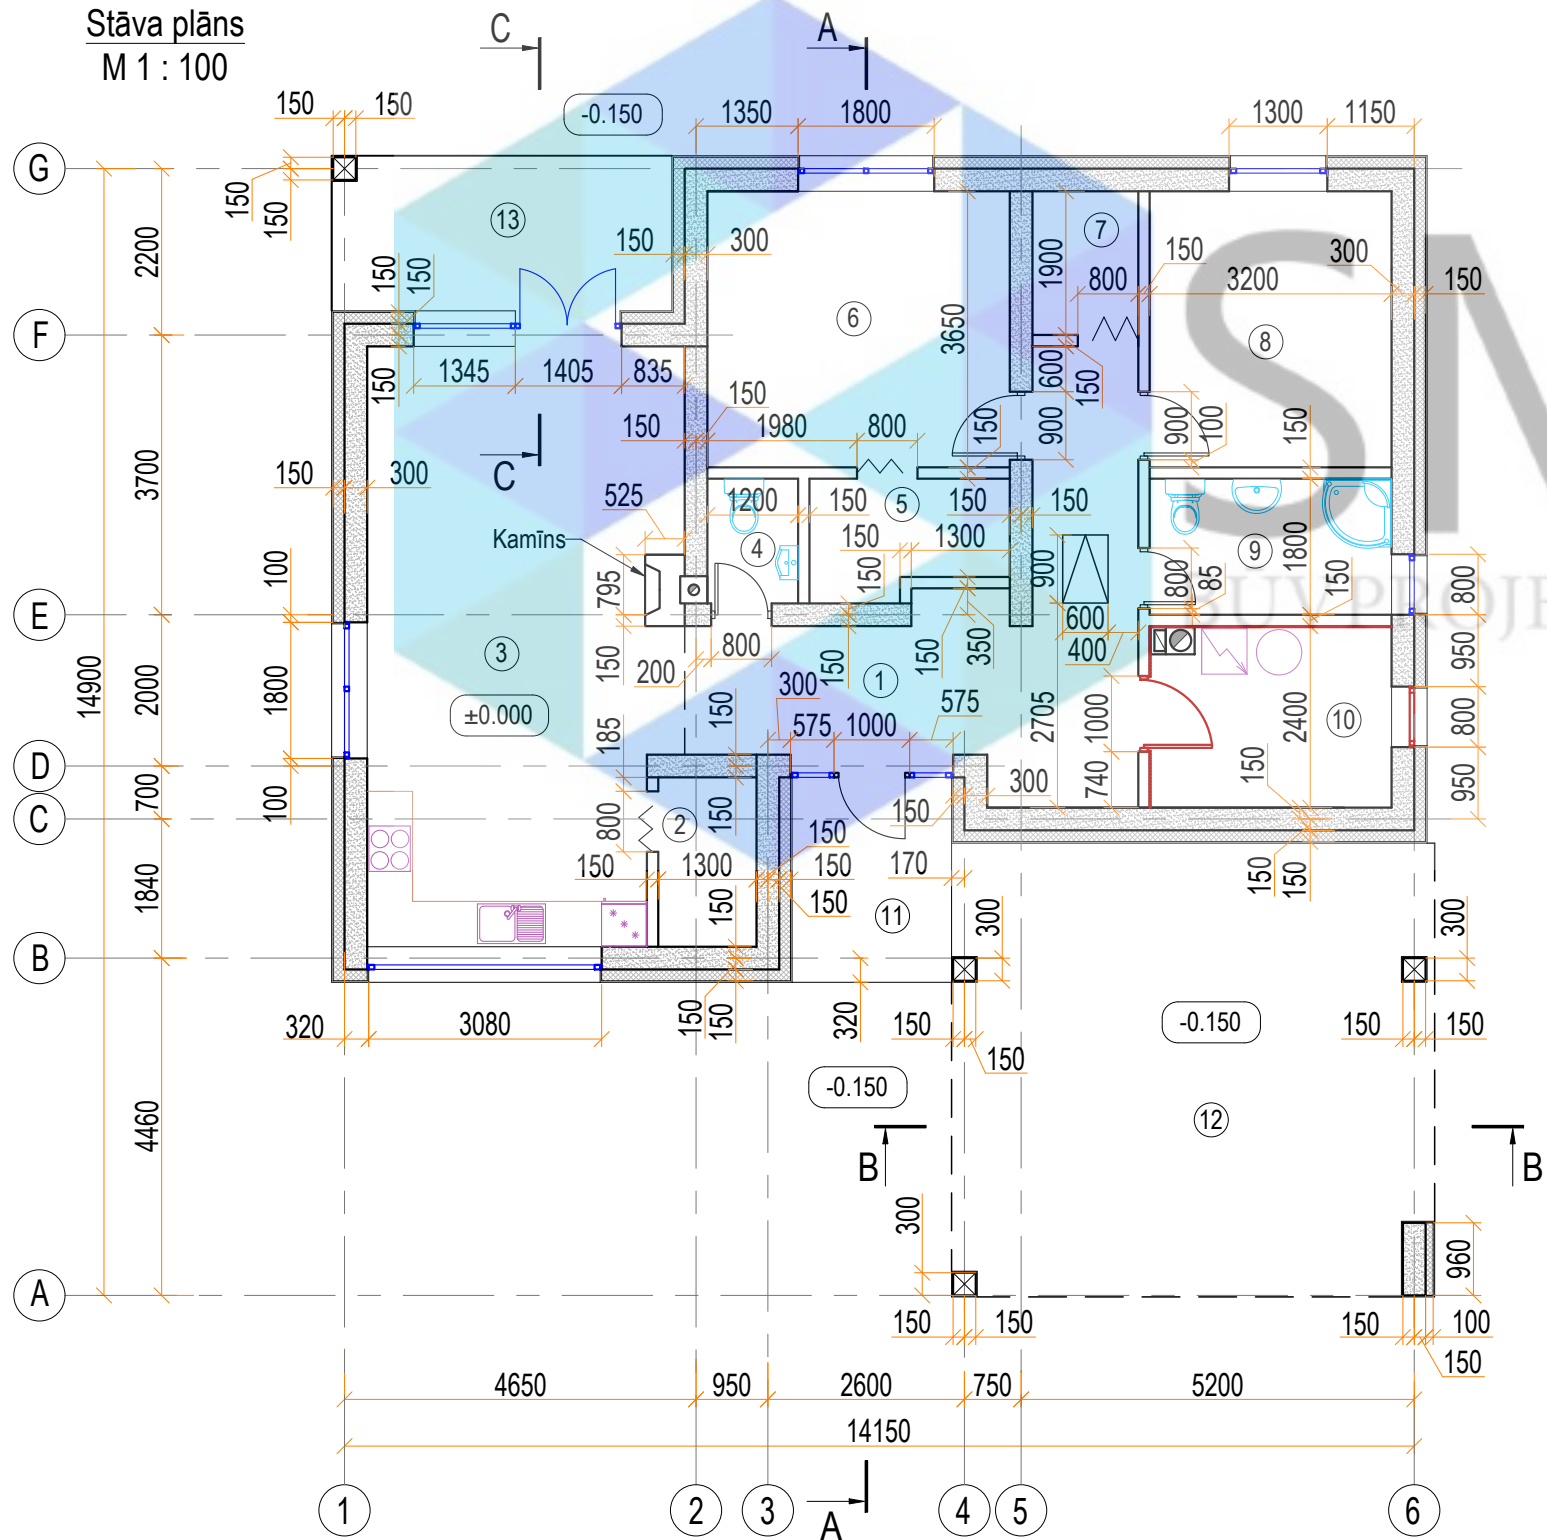

Telpu eksplikācija:

Nr.	Nosaukums	Platība, m²
1	Gaitenis	17.9
2	Noliktava	2.9
3	Virtuve ar ēdamistaba un viesu istabai	31.6
4	Sanmezglis	2.0
5	Garderobe	3.9
6	Istaba	14.6
7	Noliktava	2.7
8	Istaba	11.7
9	Sanmezglis	5.8
10	Katla telpa	7.5
11	Lievenis	5.6
12	Nojume	26.1
13	Terasas	9.2
KOPĀ:		141.5

Piezīmes:

- Rasējumi ir izstrādāti mērogā, nesaistes gadījumā par primāriem uzskatīt rakstītos izmērus;
- Izmēri doti mm, augstuma atzīmes m;
- Būvuzņēmējam jāpārbauda dabā esošo konstrukciju dimensijas un stāvoklis;
- Visas augstuma atzīmes dotas no pirmā stāva tīrās grīdas ± 0.000 ;
- Nepieciešamos mezgļu risinājumu rasējumus izstrādā būvuzņēmējs;
- Materiālu markas precizēt būvniecības gaitā;
- Iekšējos apdares materiālus saskaņot ar pasūtītāju.

Pieņemtie apzīmējumi:

Apzīm.	Nosaukums
1	2
	Durvis
	Logs
①	Iekštelpu numerācija
± 0.000	Grīdas augstuma atzīme
	Griezuma līnija
	Telpu robeža


Pieņemtie apzīmējumi:

1	2
	Dūmvada bloks (360x360mm)
	Dūmvada bloks ar ventilācijas kanālu (580x360mm)
	Gāzbetona kolonna (300x300mm)
	Bēniņu lūka (900 x 600mm)
	Ugunsdrošas durvis (EI-30)
	Ugunsdrošas logs (EI-30)
	KNAUF GKF 12,5 (nodrošinot REI - 60M)



Objekts:	Pasūt.N
	Stadija
Pasūtītājs:	Marka
Rasējums:	Lapa AR-
	Mērog

Jumta plāns
M 1 : 100

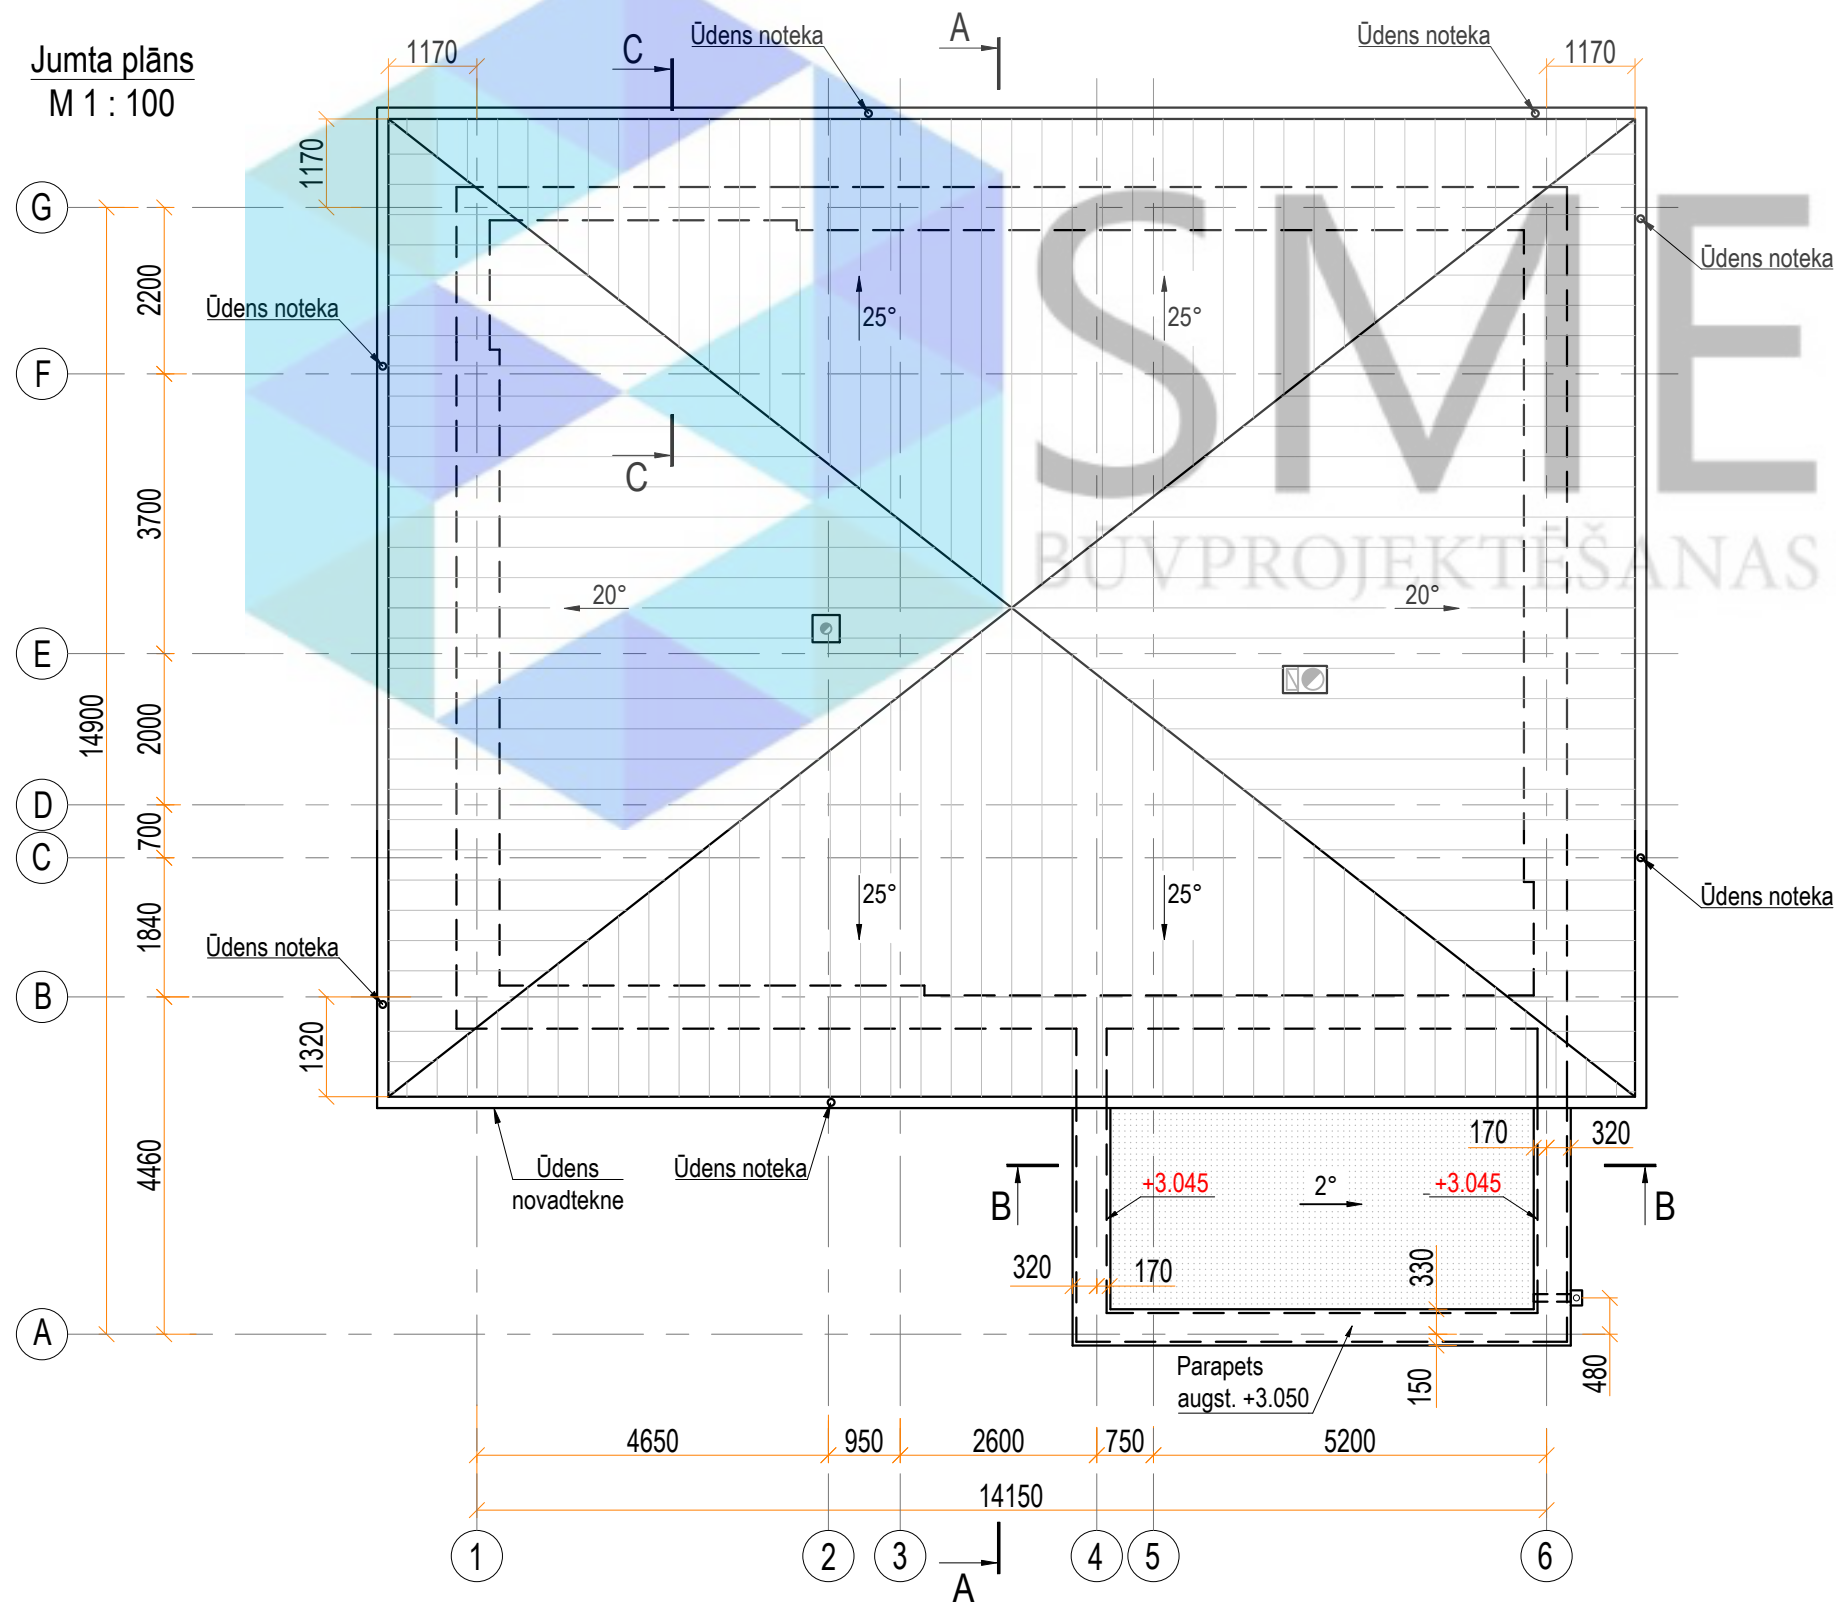

Pieņemtie apzīmējumi:

Apzīm.	Nosaukums
20°	Jumta slīpums grādos
	Jumta segums - valcprofila metāla jumta loksnes
	Jumta segums - ruļļu hidroizolācija
	Sienas kontūra
A-A	Griezuma līnija
	Dūmvada bloks (360x360mm)
	Dūmvada bloks ar ventilācijas kanālu (580x360mm)

Piezīmes:

- Rasējumi ir izstrādāti mērogā, nesaistes gadījumā par primāriem uzskatīt rakstītos izmērus;
- Izmēri doti mm, augstuma atzīmes m;
- Būvuzņēmējam jāpārbauda dabā esošo konstrukciju dimensijas un stāvoklis;
- Visas augstuma atzīmes dotas no pirmā stāva tīrās grīdas ±0.000;
- Nepieciešamos mezglu risinājumu rasējumus izstrādā būvuzņēmējs;
- Materiālu markas precizēt būvniecības gaitā;
- Iekšējos apdares materiālus saskaņot ar pasūtītāju.




SMEKO
BŪVPROJEKTĒŠANAS PAKALPOJUMI

SIA "SMEKO"
Reģ.nr.40103951408, Būvkomersanta reģ.nr.:12783
biroja adrese: Zeiferta iela 22, Olaine, LV-2114
tel.: +371 2 5138878 e-pasts: smeko@inbox.lv

	V. Uzvārds	Paraksts	Datums
Izstrādāja			
Būvpr.daļ.vad.			

Objekts:		Pasūt.Nr. / Arhīva Nr.	
		Stadija	BP
Pasūtītājs:		Marka	AR
Rasējums:		Lapa	Lapu sk.
		AR-4	11
Jumta plāns		Mērogs	
		1 : 100	

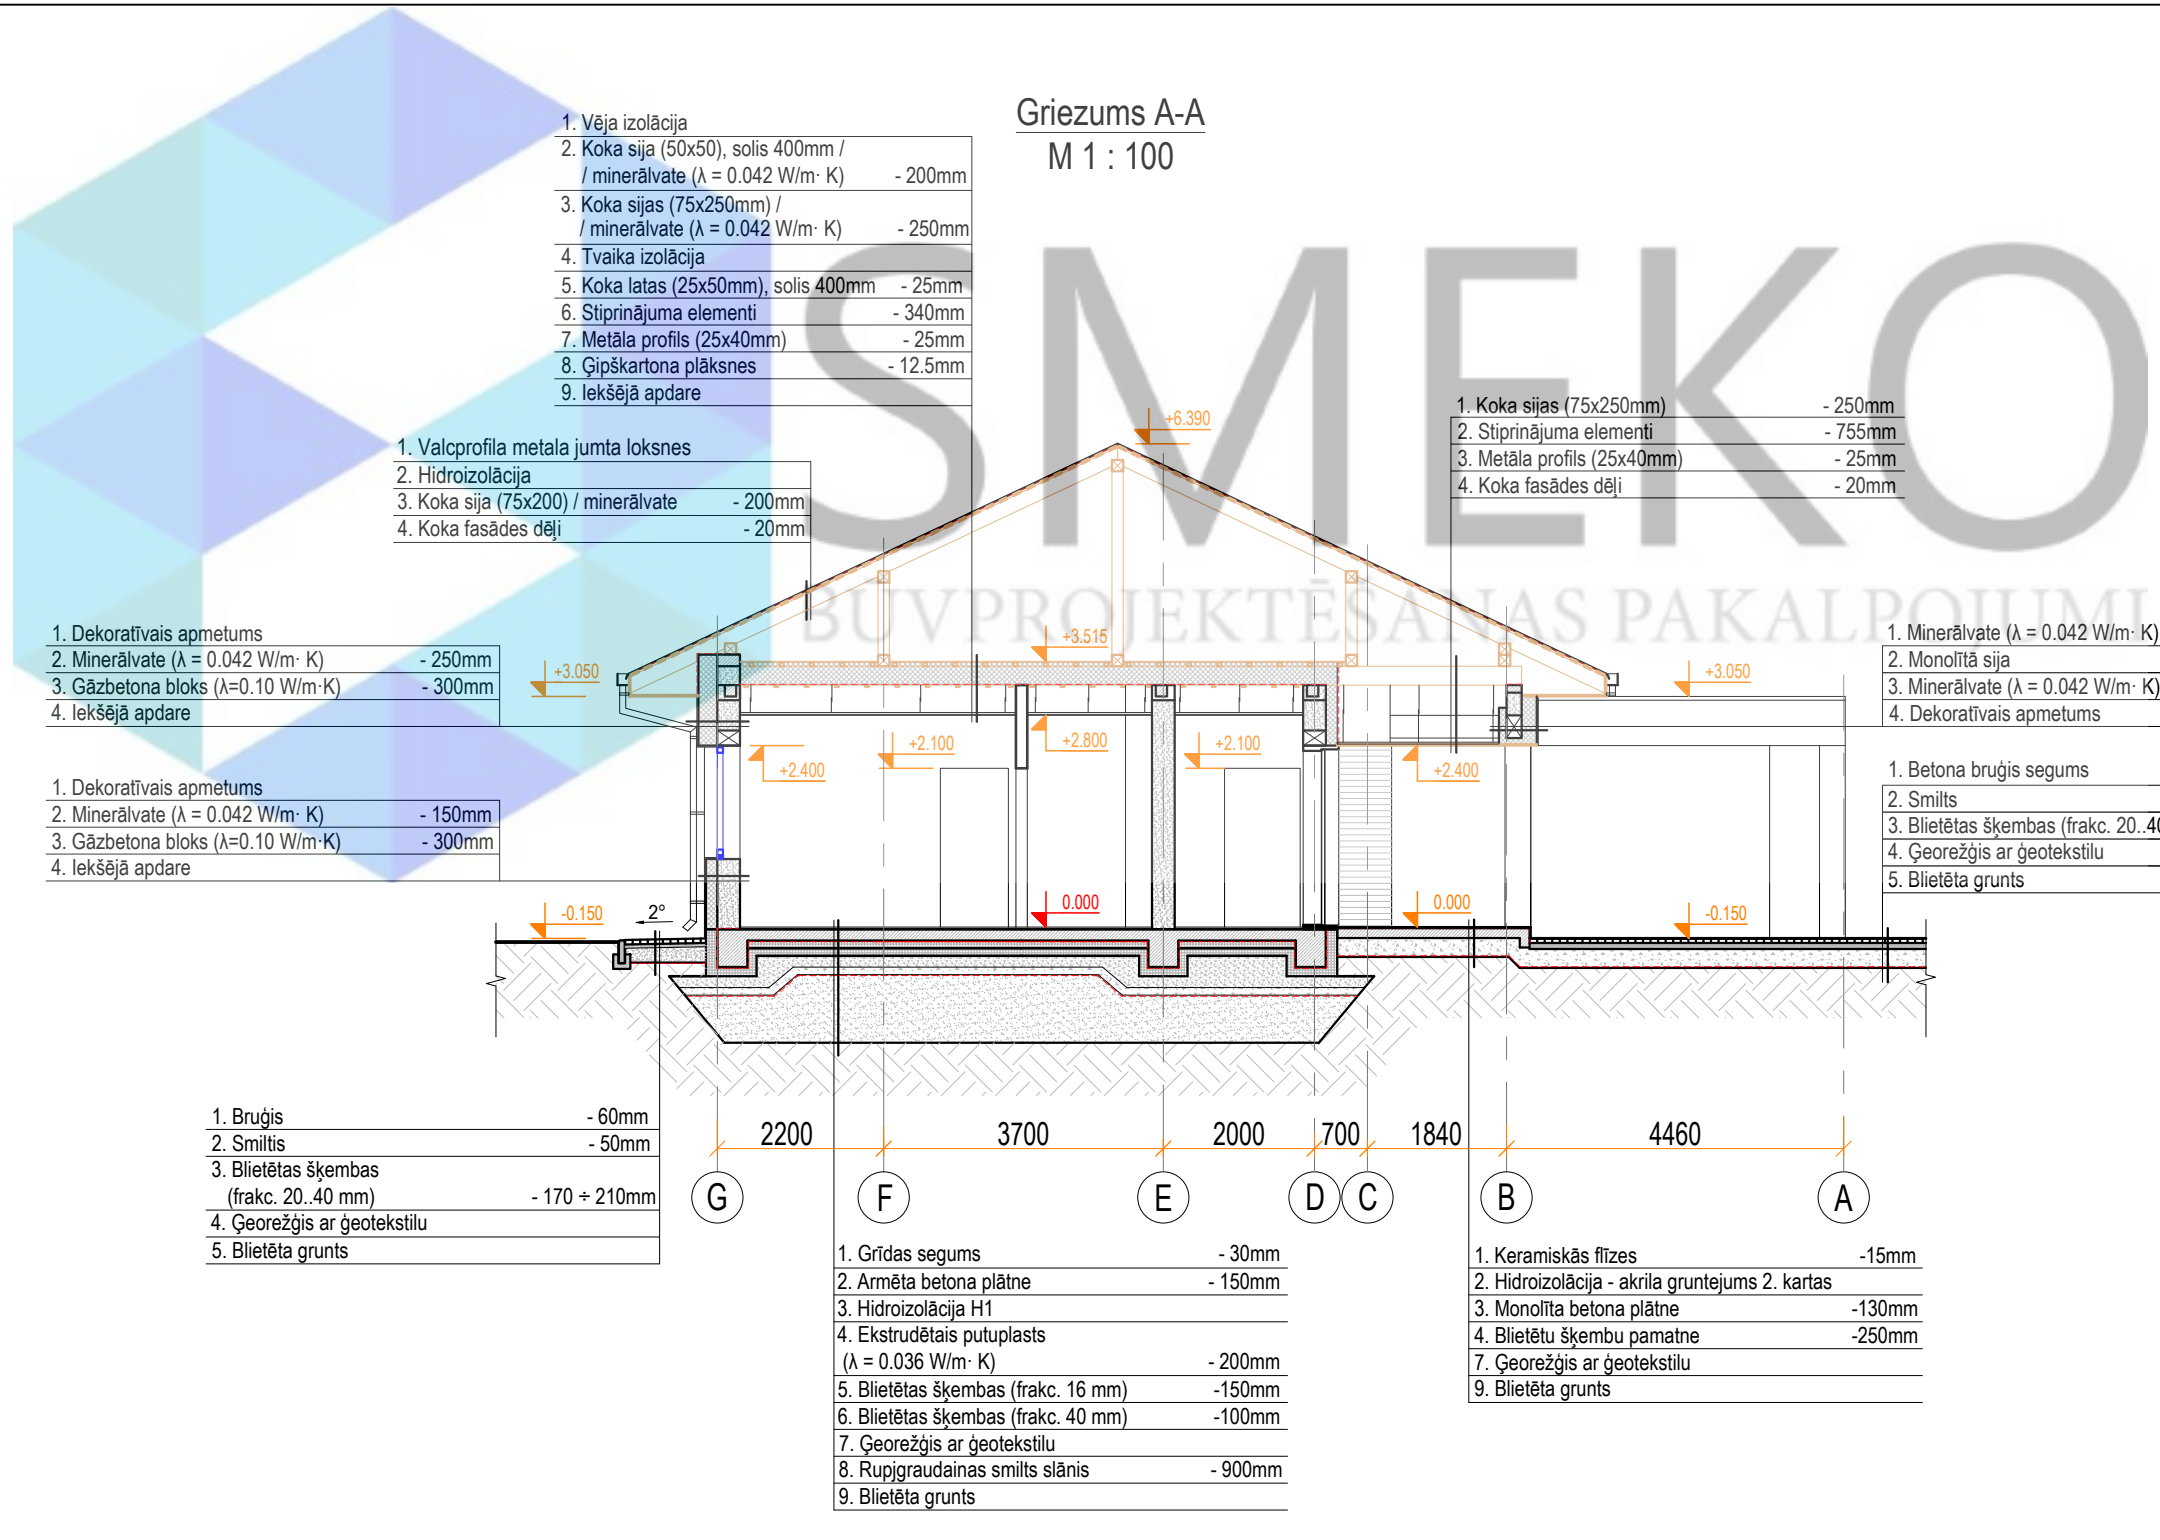

Piezīmes:

1. Rasējumi ir izstrādāti mērogā, nesaistes gadījumā par primāriem uzskatīt rakstītos izmērus;
2. Izmēri doti mm, augstuma atzīmes m;
3. Būvuzņēmējam jāpārbauda dabā esošo konstrukciju dimensijas un stāvoklis;
4. Visas augstuma atzīmes dotas no pirmā stāva tīrās grīdas ± 0.000 ;
5. Nepieciešamos mezglu risinājumu rasējumus izstrādā būvuzņēmējs;
6. Materiālu markas precizēt būvniecības gaitā;
7. Iekšējos apdares materiālus saskaņot ar pasūtītāju.

 SMEKO BŪVPROJEKTĒŠANAS PAKALPOJUMI				Objekts:		Pasūt.Nr. / Arhīva Nr.	
				Stadija		BP	
SIA "SMEKO" Reģ.nr.40103951408, Būvkomersanta reģ.nr.:12783 biroja adrese: Zeiferta iela 22, Olaine, LV-2114 tel.: +371 2 5138878 e-pasts: smeko@inbox.lv				Pasūtītājs:		Marka	
				Rasējums:		Lapa	
				Izstrādāja		AR-5	
				Būvpr.daļ.vad.		Mērogs	
						1 : 100	
				Griezums A-A		Lapu sk.	
						11	




SMEKO
BŪVPROJEKTĒŠANAS PAKALPOJUMI

Griezums B-B
M 1 : 100

1. Ruļļu hidroizolācija (2 slāņi)
2. Saplaksnis (mitrumizturīgs) (2x15)
3. Koka latas (45x45), solis 400mm - 45mm
4. Koka sija (100x200) (skat. BK daļu) - 200mm
5. Stiprinājuma elementi - 50 ÷ 200mm
6. Metāla profils (25x40mm) - 25mm
7. Koka fasādes dēļi - 20mm

1. Ruļļu hidroizolācija (2 slāņi)
2. Monolītā sija - 300mm
3. Minerālvate ($\lambda = 0.042 \text{ W/m} \cdot \text{K}$) - 100mm
4. Dekoratīvais apmetums

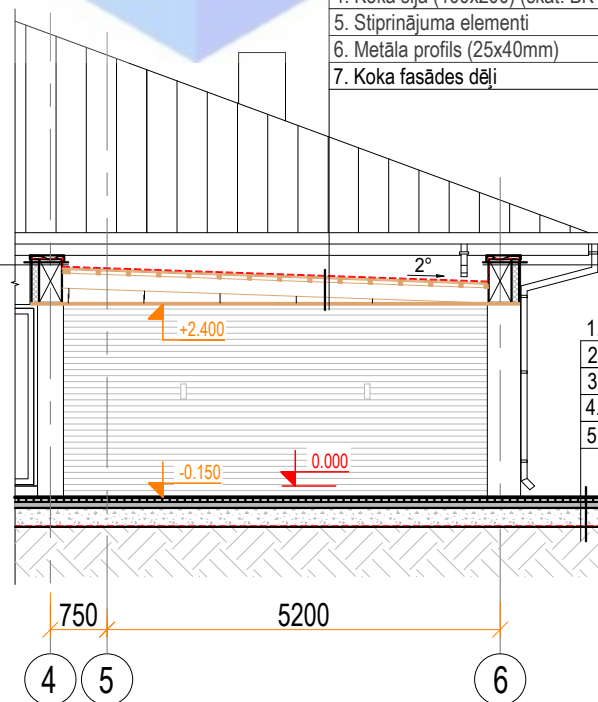


1. Ruļļu hidroizolācija (2 slāņi)
2. Monolītā sija - 300mm
3. Minerālvate ($\lambda = 0.042 \text{ W/m} \cdot \text{K}$) - 100mm
4. Dekoratīvais apmetums

1. Betona bruģis segums - 60mm
2. Smilts - 50mm
3. Blietētas šķembas (frakc. 20..40 mm) - 210mm
4. Ģeorežģis ar ģeotekstilu
5. Blietēta grunts

Griezums C-C
M 1 : 100

1. Koka sijas (75x250mm) - 250mm
2. Stiprinājuma elementi - 755mm
3. Metāla profils (25x40mm) - 25mm
4. Koka fasādes dēļi - 20mm

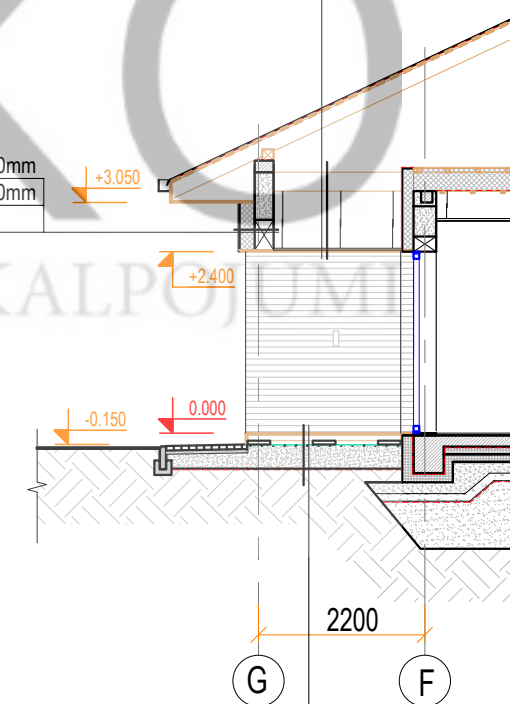

1. Terases koka dēļi - 30mm
2. Koka latas (100x80), solis 400mm - 80mm
3. Betona plāksne (300x300x50) /
/ gaisa slānis - 50mm
4. Stiegrojums siets: Ø10 B500B S100
5. Blietētas šķembas (frakc. 20..40 mm) - 320mm
6. Ģeorežģis ar ģeotekstilu
7. Blietēta grunts

Piezīmes:

1. Rasējumi ir izstrādāti mērogā, nesaistes gadījumā par primāriem uzskatīt rakstītos izmērus;
2. Izmēri doti mm, augstuma atzīmes m;
3. Būvuzņēmējam jāpārbauda dabā esošo konstrukciju dimensijas un stāvoklis;
4. Visas augstuma atzīmes dotas no pirmā stāva tirās grīdas ± 0.000 ;
5. Nepieciešamos mezglu risinājumu rasējumus izstrādā būvuzņēmējs;
6. Materiālu markas precizēt būvniecības gaitā;
7. Iekšējos apdares materiālus saskaņot ar pasūtītāju.




SMEKO
BŪVPROJEKTĒŠANAS PAKALPOJUMI


SIA "SMEKO"
Reģ.nr.40103951408, Būvkomersanta reģ.nr.:12783
biroja adrese: Zeiferta iela 22, Olaine, LV-2114
tel.: +371 2 5138878 e-pasts: smeiko@inbox.lv

 SMEKO BŪVPROJEKTĒŠANAS PAKALPOJUMI			Objekts:		Pasūt.Nr. / Arhīva Nr.	
					Stadija BP	
			Pasūtītājs:		Marka AR	
	V. Uzvārds	Paraksts	Datums	Rasējums: Griezums B-B Griezums C-C	Lapa AR-6	Lapu sk. 11
Izstrādāja					Mērogs 1 : 100	
Būvpr.daļ.vad.						

Fasāde asīs 1-6
M 1 : 100

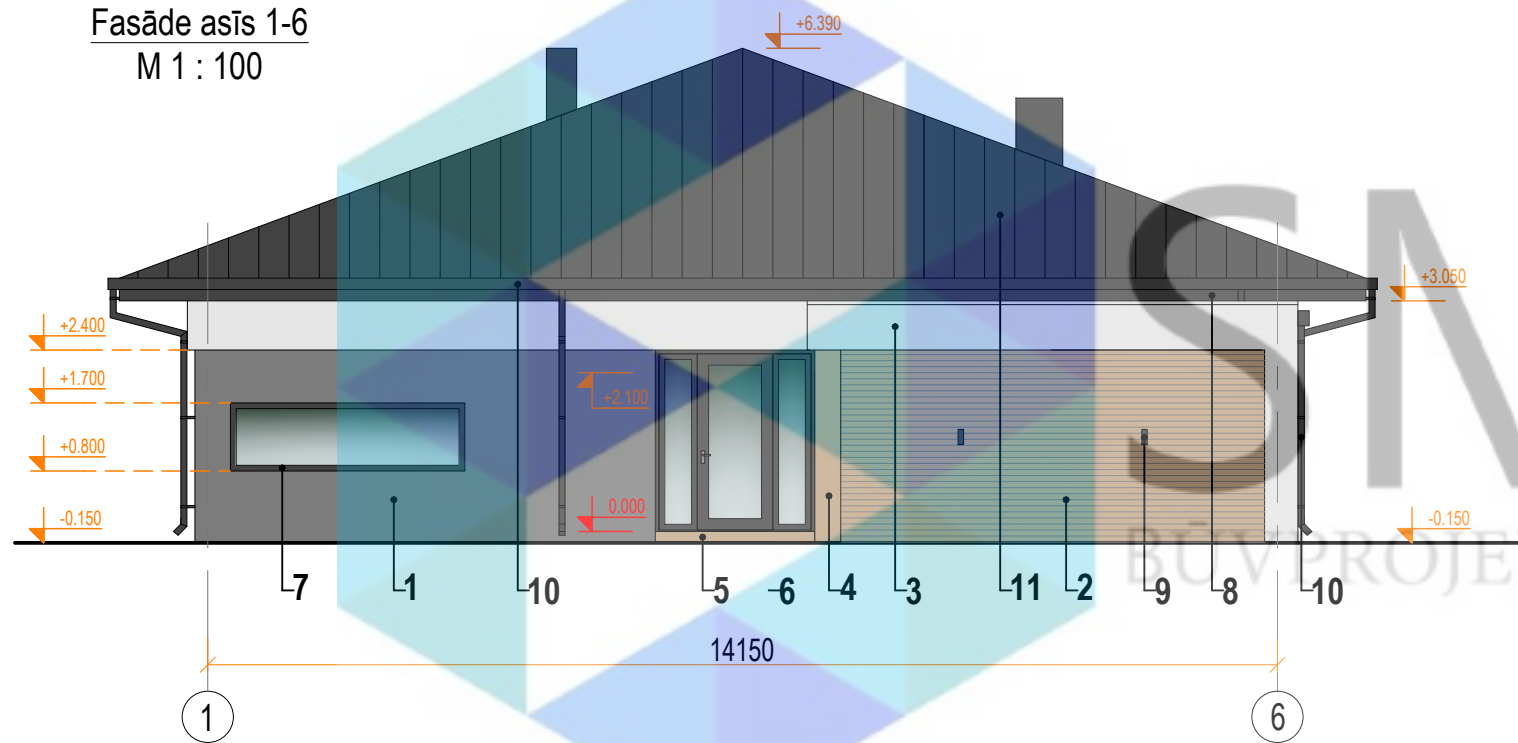

Fasāde asīs A-G
M 1 : 100

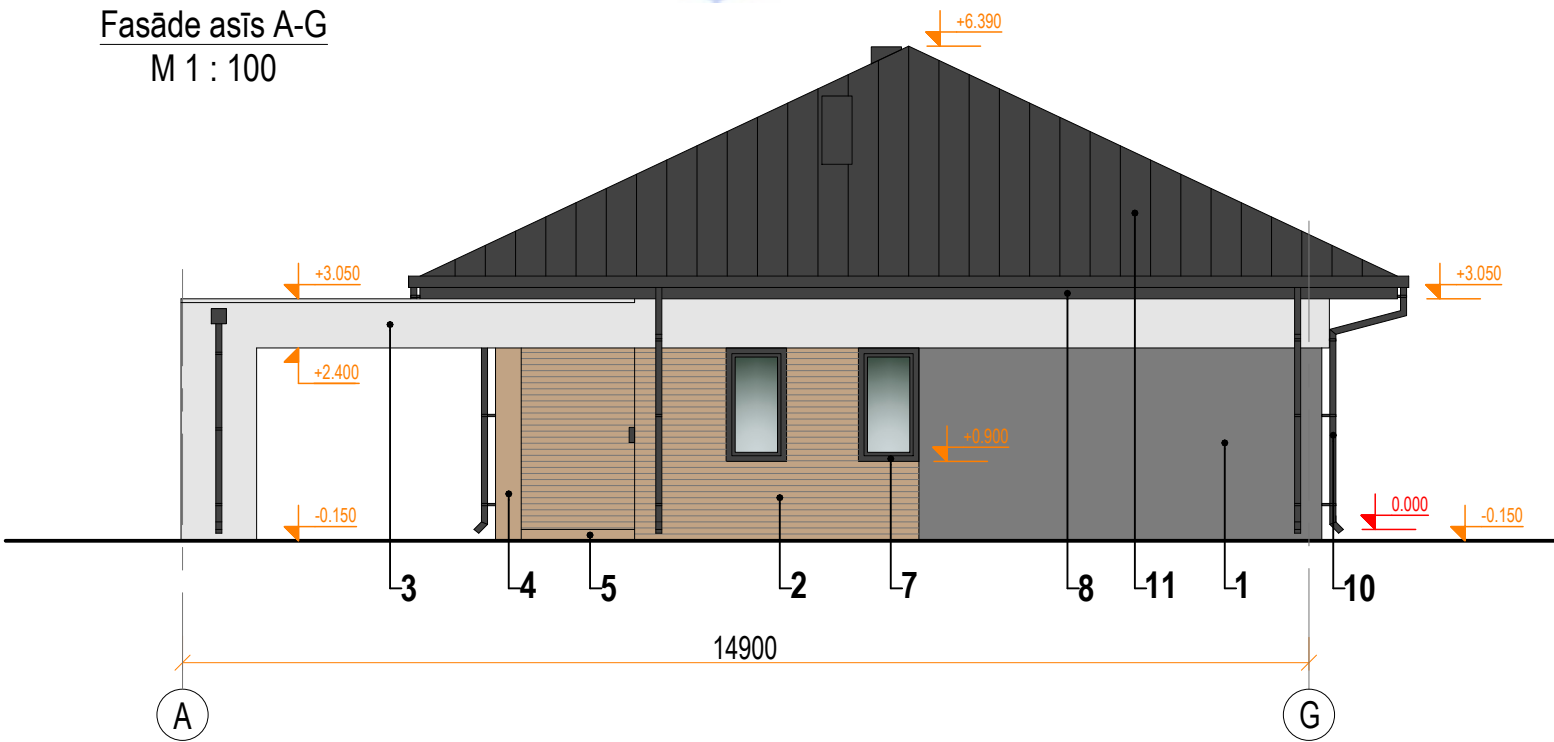

KRĀSU PASE:

Apz.	RAKSTUROJUMS:	TONIS RGB	TONIS NCS	TONIS RAL	TONIS
1	Fasāžu apdare - dekoratīvais apmetums	RGB 124,124,124	S 5502-G50Y	7037	
2	Fasāžu apdare - koka dēji(80x20)	RGB 193,163,132	S 3020-Y10R	1001	
3	Fasāžu apdare - dekoratīvais apmetums	RGB 229,229,229	S 0804-R90B	9002	
4	Kolonas apdare - dekoratīvais apmetums	RGB 193,163,132	S 3020-Y10R	1001	
5	Lievenis - keramikas flīzes	RGB 193,163,132	S 3020-Y10R	1001	
6	Durvis un logi - metāla konstrukcijas	RGB 66,66,66	S 8000-N	8019	
7	Logi - PVC konstrukcijas	RGB 66,66,66	S 8000-N	8019	
8	Jumta dzega - krāsoti koka dēji	RGB 66,66,66	S 8000-N	8019	
9	Ārējie gaismekļi - metāla konstrukcijas	RGB 66,66,66	S 8000-N	8019	
10	Ūdens noteka un ūdens novadtekle - metāla konstrukcija	RGB 66,66,66	S 8000-N	8019	
11	Valcprofila metāla jumta loksnes	RGB 66,66,66	S 8000-N	8019	
12	Terases apdare - terases koka dēji	RGB 193,163,132	S 3020-Y10R	1001	

Piezīmes:

1. Rasējumi ir izstrādāti mērogā, nesaistes gadījumā par primāriem uzskatīt rakstītos izmērus;
2. Izmēri doti mm, augstuma atzīmes m;
3. Būvuzņēmējam jāpārbauda dabā esošo konstrukciju dimensijas un stāvoklis;
4. Visas augstuma atzīmes dotas no pirmā stāva tīrās grīdas ±0.000;
5. Nepieciešamos mezglu risinājumu rasējumus izstrādā būvuzņēmējs;
6. Materiālu markas precizēt būvniecības gaitā;
7. Iekšējos apdares materiālus saskaņot ar pasūtītāju.



SMEKO
BŪVPROJEKTĒŠANAS PAKALPOJUMI

SIA "SMEKO"
Reģ.nr.40103951408, Būvkomersanta reģ.nr.:12783
biroja adrese: Zeiferta iela 22, Olaine, LV-2114
tel.: +371 2 5138878 e-pasts: smeko@inbox.lv

V. Uzvārds Paraksts Datums

Izstrādāja

Būvpr.daļ.vad.

Objekts:

Pasūtītājs:

Rasējums:

Fasāde asīs 1-6. Fasāde asīs A-G

Pasūt.Nr. / Arhīva Nr.

Stadija

BP

Marka

AR

Lapa

AR-7


Lapu sk.

11


Mērogs

1 : 100

Fasāde asīs 6-1
M 1 : 100

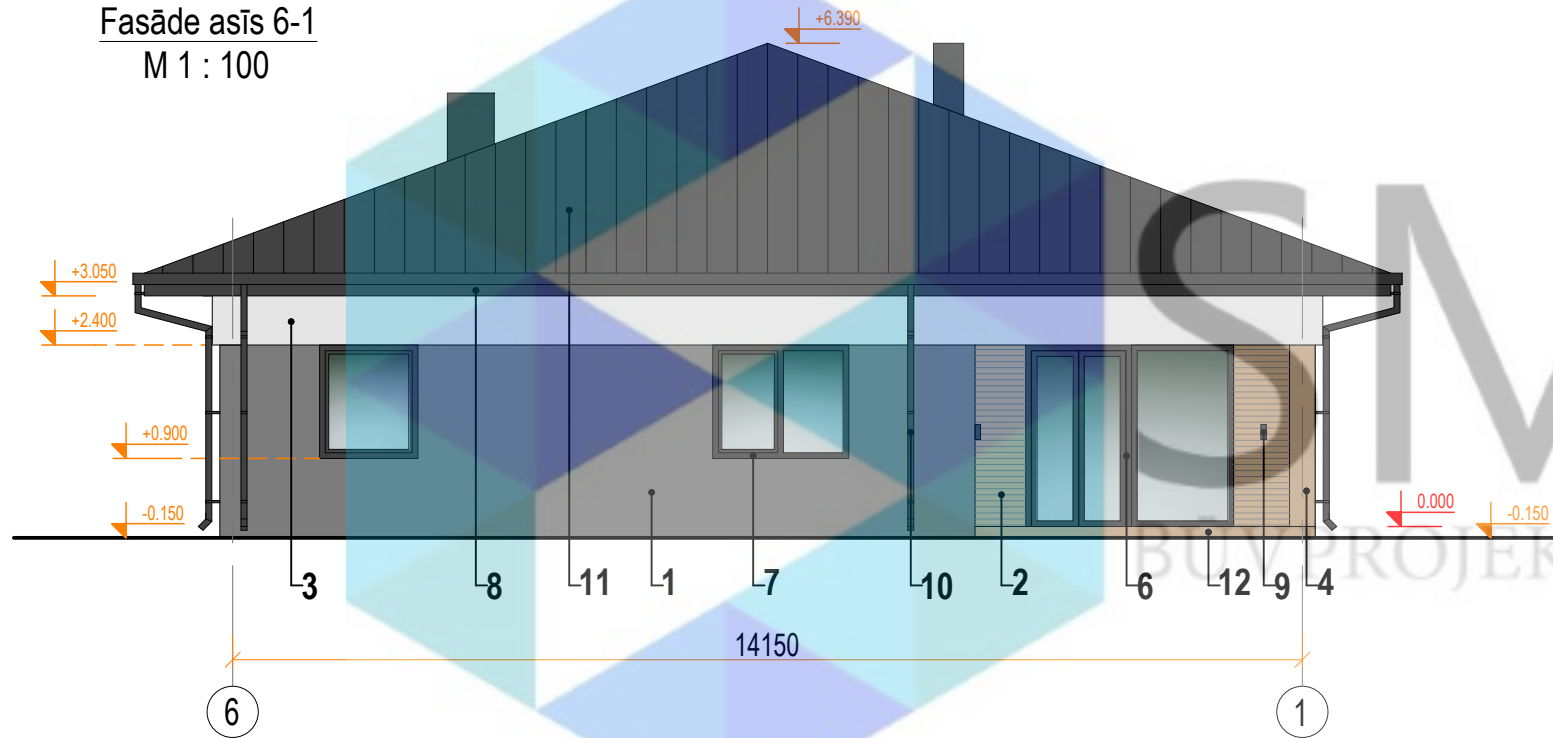

Fasāde asīs G-A
M 1 : 100

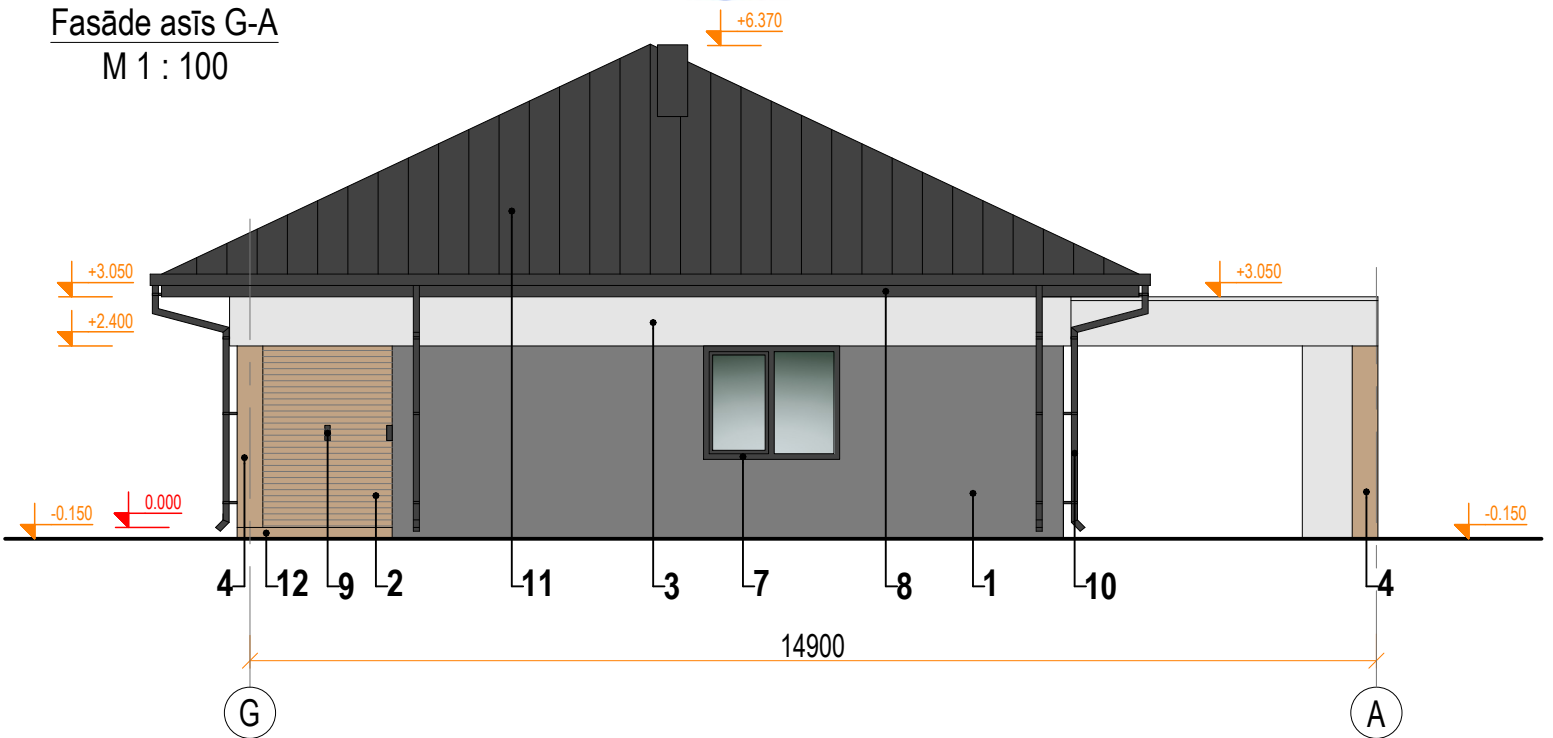

KRĀSU PASE:

Apz.	RAKSTUROJUMS:	TONIS RGB	TONIS NCS	TONIS RAL	TONIS
1	Fasāžu apdare - dekoratīvais apmetums	RGB 124,124,124	S 5502-G50Y	7037	
2	Fasāžu apdare - koka dēji(80x20)	RGB 193,163,132	S 3020-Y10R	1001	
3	Fasāžu apdare - dekoratīvais apmetums	RGB 229,229,229	S 0804-R90B	9002	
4	Kolonas apdare - dekoratīvais apmetums	RGB 193,163,132	S 3020-Y10R	1001	
5	Lievenis - keramikas flīzes	RGB 193,163,132	S 3020-Y10R	1001	
6	Durvis un logi - metāla konstrukcijas	RGB 66,66,66	S 8000-N	8019	
7	Logi - PVC konstrukcijas	RGB 66,66,66	S 8000-N	8019	
8	Jumta dzega - krāsoti koka dēļi	RGB 66,66,66	S 8000-N	8019	
9	Ārējie gaismekļi - metāla konstrukcijas	RGB 66,66,66	S 8000-N	8019	
10	Ūdens noteka un ūdens novadtekne - metāla konstrukcija	RGB 66,66,66	S 8000-N	8019	
11	Valcprofila metāla jumta loksnes	RGB 66,66,66	S 8000-N	8019	
12	Terases apdare - terases koka dēļi	RGB 193,163,132	S 3020-Y10R	1001	

Piezīmes:

1. Rasējumi ir izstrādāti mērogā, nesaistes gadījumā par primāriem uzskatīt rakstītos izmērus;
2. Izmēri doti mm, augstuma atzīmes m;
3. Būvuzņēmējam jāpārbauda dabā esošo konstrukciju dimensijas un stāvoklis;
4. Visas augstuma atzīmes dotas no pirmā stāva tīrās grīdas ±0.000;
5. Nepieciešamos mezglu risinājumu rasējumus izstrādā būvuzņēmējs;
6. Materiālu markas precizēt būvniecības gaitā;
7. Iekšējos apdares materiālus saskaņot ar pasūtītāju.

 SMEKO BŪVPROJEKTĒŠANAS PAKALPOJUMI				Objekts:		Pasūt.Nr. / Arhīva Nr.	
						Stadija BP	
SIA" SMEKO" Reģ.nr.40103951408, Būvkomersanta reģ.nr.:12783 biroja adrese: Zeiferta iela 22, Olaine, LV-2114 tel.: +371 2 5138878 e-pasts: smeko@inbox.lv				Pasūtītājs:		Marka AR	
	V. Uzvārds	Paraksts	Datums	Rasējums: Fasāde asīs 6-1. Fasāde asīs G-A		Lapa AR-8	Lapu sk. 11
Izstrādāja						Mērogs 1 : 100	
Būvpr.daļ.vad.							