


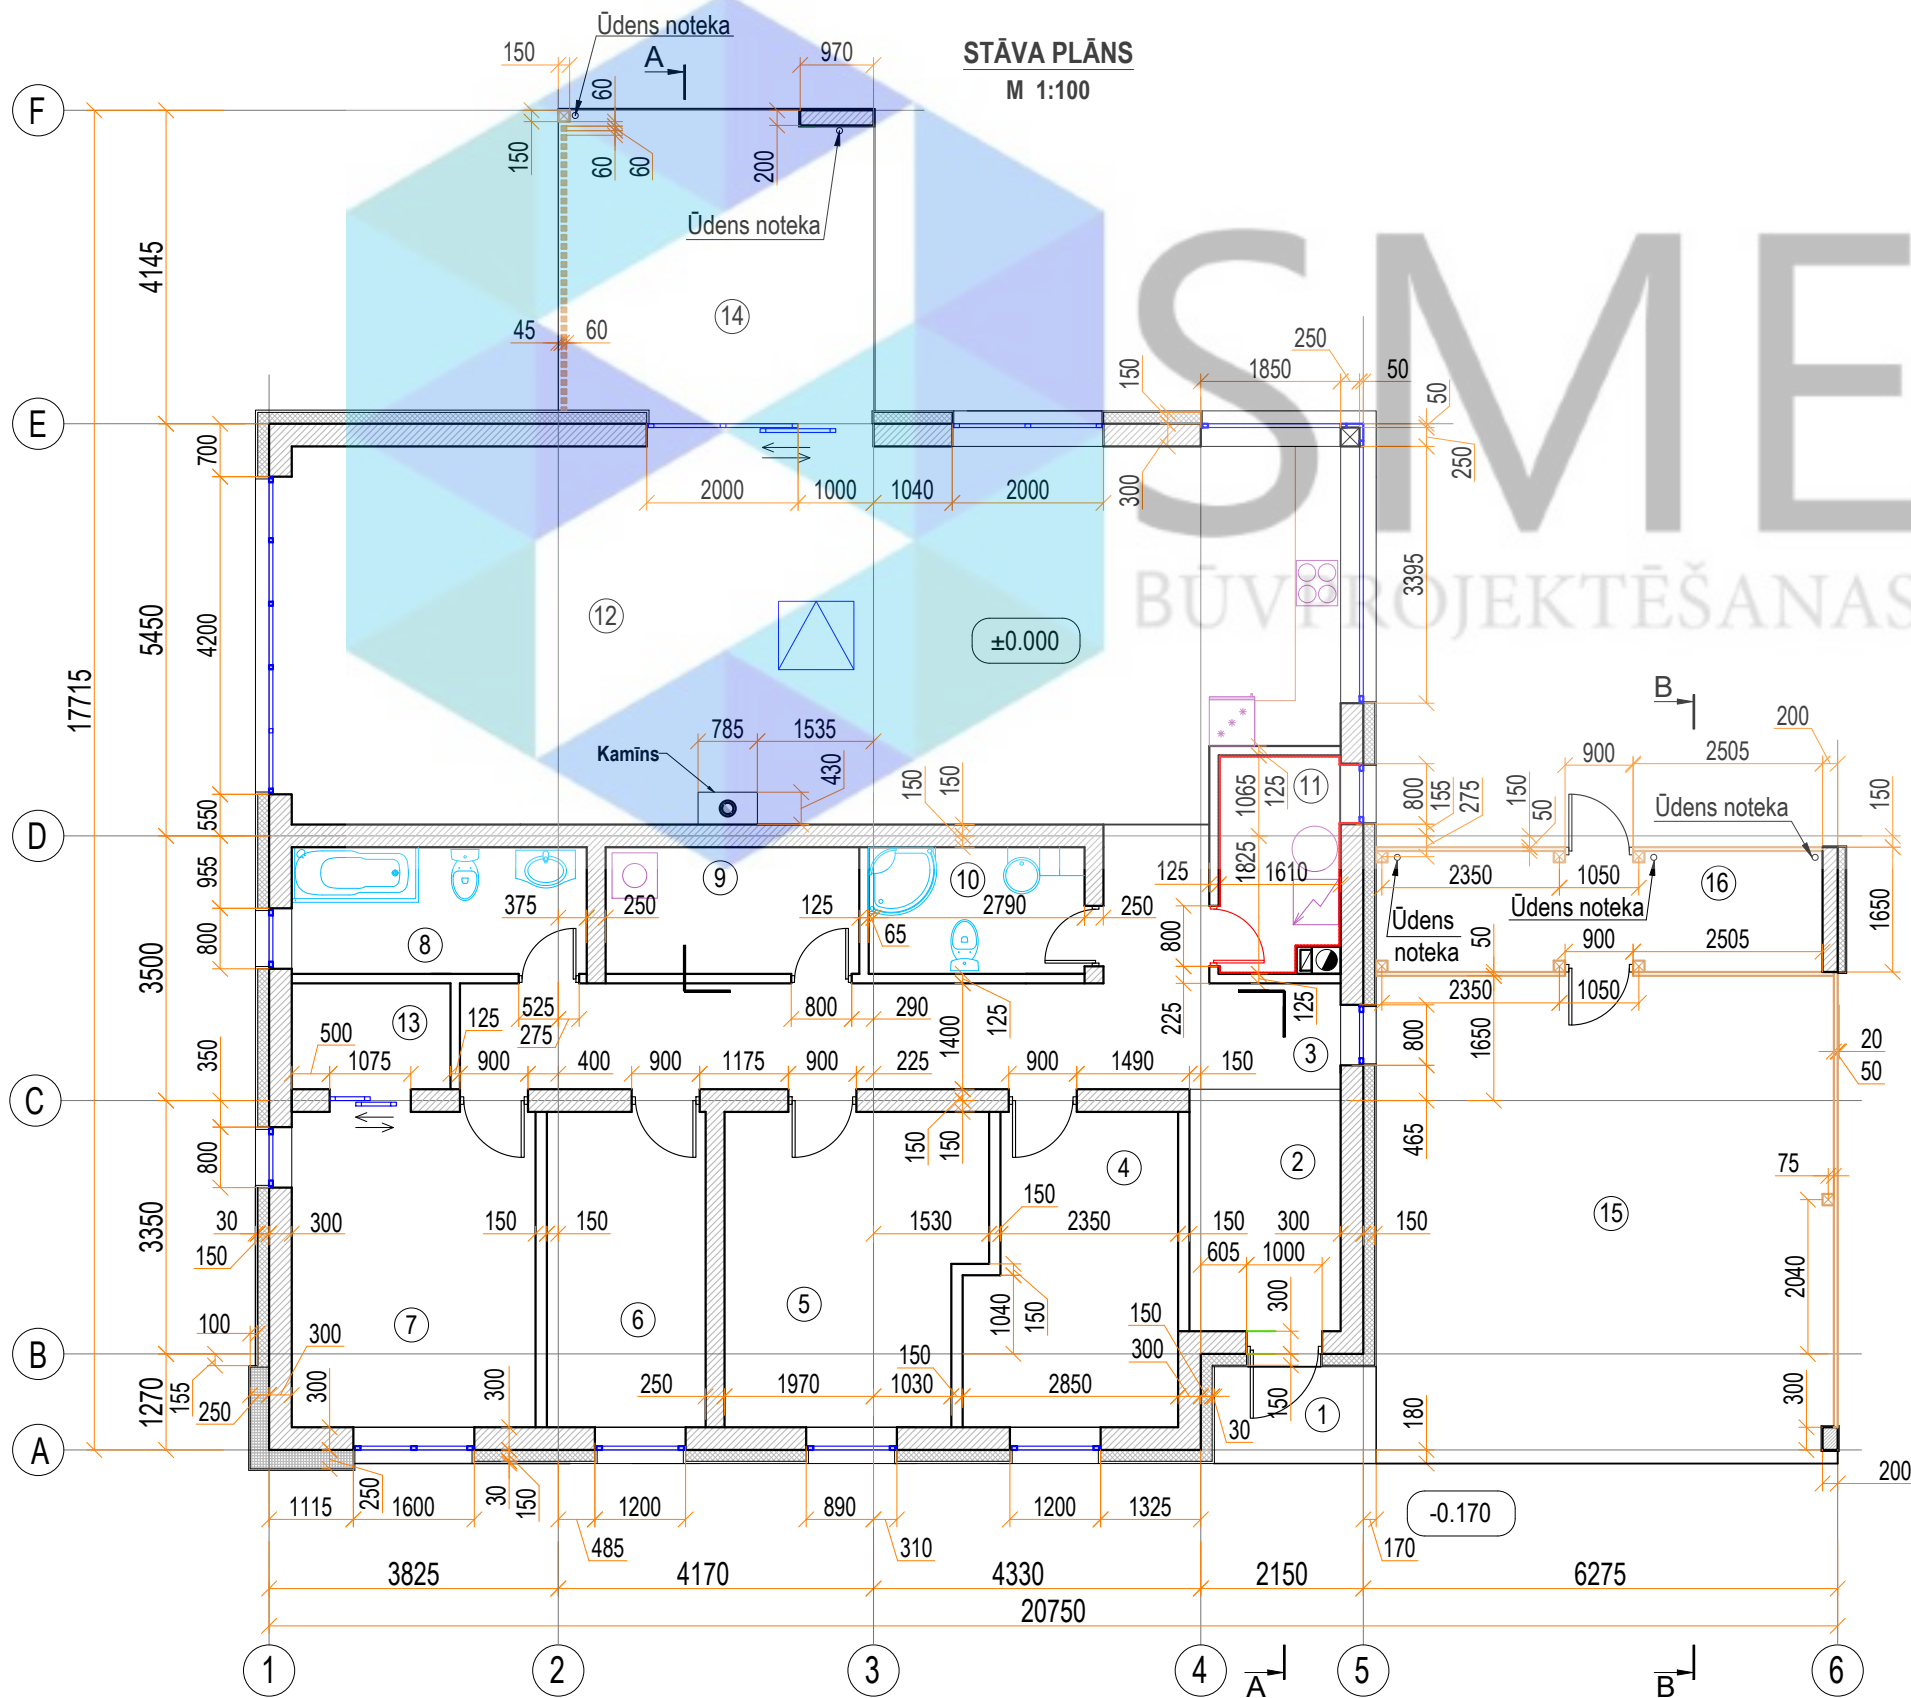

Pieņemtie apzīmējumi:

APZĪM.	NOSAUKUMS
	Durvis
	Logs
①	Iekštelpu numerācija
±0.000	Grīdas augstuma atzīme
A	Griezuma līnija
—	Telpu robeža
—	Griestu robeža
S-3	Sienas apzīmējums
	Ugunsdrošas durvis (EL_#0)
	KNAUF GKF 12.5 (nodrošinot REI 60-M)
	Dūmvada bloks (580x360mm)
	Dūmvada metāla caurule (Ø210mm)
	Koka kolonna (150x150mm)
	Jumta logs (1000x900mm)

PIEZĪMES:

- Rasējumi ir izstrādāti mērogā, nesaistes gadījumā par primāriem uzskatīt rakstītos izmērus;
- Izmēri doti mm, augstuma atzīmes m;
- Būvuzņēmējam jāpārbauda dabā esošo konstrukciju dimensijas un stāvoklis;
- Visas augstuma atzīmes dotas no pirmā stāva tīrās grīdas ±0.000;
- Nepieciešamos mezglu risinājumu rasējumus izstrādā būvuzņēmējs;
- Materiālu markas precizēt būvniecības gaitā;
- Iekšējos apdares materiālus saskaņot ar pasūtītāju.

Telpu eksplikācija		
Nr.	Nosaukums	Platība, m²
1	Lievenis	2.7
2	Priekštelpa	6.4
3	Gaitenis	19.3
4	Dzīvojamā istaba	10.8
5	Dzīvojamā istaba	13.5
6	Kabinets	8.8
7	Dzīvojamā istaba	13.4
8	Sanmezgls	6.5


Telpu eksplikācija		
Nr.	Nosaukums	Platība, m²
9	Noliktava	5.6
10	Sanmezgls	4.8
11	Katlu telpa	4.3
12	Viesu istaba ar virtuvi	67.6
13	Garderobe	2.9
14	Terase	16.0
15	Nojume	37.9
16	Noliktava	9.0
KOPĀ:		229.5



SIA "SMEKO"
Reģ.nr.40103951408, Būvkomersanta reģ.nr.:12783
biroja adrese: Zeiferta iela 22, Olaine, LV-2114
tel.: +371 2 5138878 e-pasts: birojs@smeko.lv

	V. Uzvārds	Paraksts	Datums
Izstrādāja			
Būvpr.dāļ.vad.			

OBJEKTS:		PASŪT.NR. / ARHĪVA.NR.	
		STADIJA	
PASŪTĪTĀJS:		MARKA	
		AR	
RASEJUMS:		LAPA	LAPU SK.
		AR-2	11
Stāva plāns		MĒROGS	
		M 1:100	



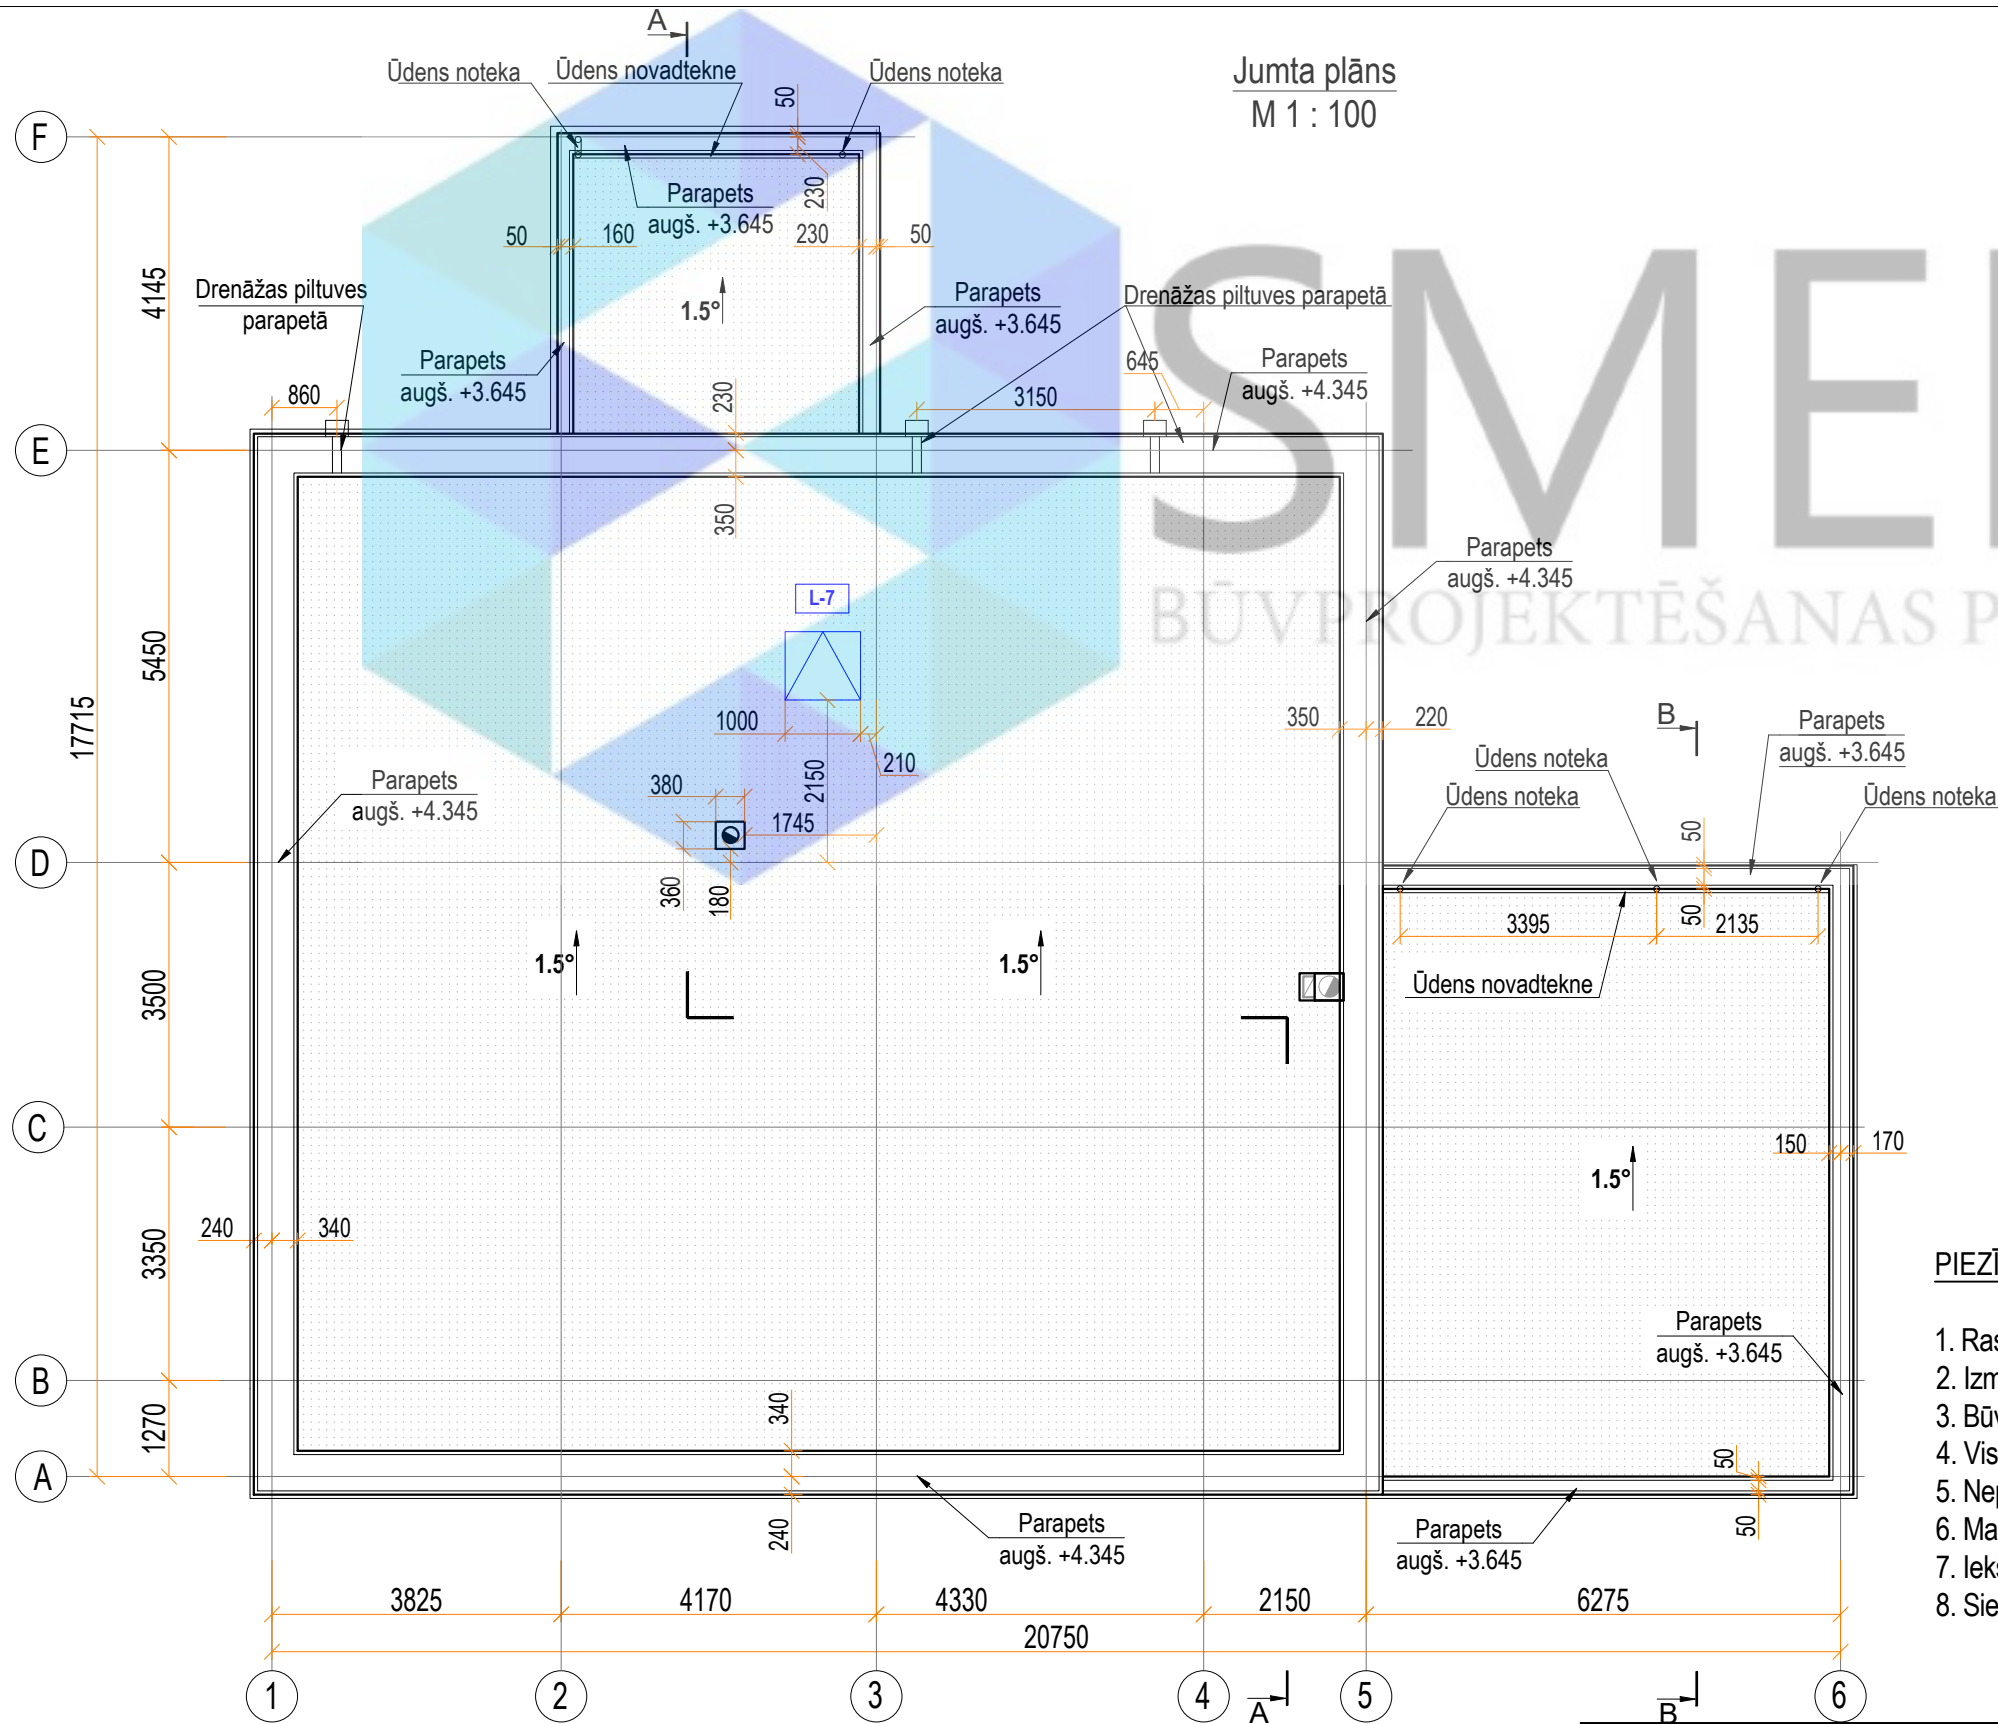


Apzīm.	Nosaukums
	Jumta slīpums grādos
	Griezuma līnija
	Jumta segums - ruberoids
	Sienas kontūra
	Dūmvada bloks (380x360mm)
	Jumta logs (1000x900mm)

1. Rasējumi ir izstrādāti mērogā, nesaistes gadījumā par primāriem uzskatīt rakstītos izmērus;
2. Izmēri doti mm, augstuma atzīmes m;
3. Būvuzņēmējam jāpārbauda dabā esošo konstrukciju dimensijas un stāvoklis;
4. Visas augstuma atzīmes dotas no pirmā stāva tīrās grīdas ± 0.000 ;
5. Nepieciešamos mezglu risinājumu rasējumus izstrādā būvuzņēmējs;
6. Materiālu markas precizēt būvniecības gaitā;
7. Iekšējos apdares materiālus saskaņot ar pasūtītāju.
8. Sienu specifikāciju skatīt AR-5.

 SMEKO BŪVPROJEKTĒŠANAS PAKALPOJUMI				OBJEKTS:		PASŪT.NR. / ARHĪVA.NR.	
						STADIJA	
SIA" SMEKO" Reģ.nr.40103951408, Būvkomersanta reģ.nr.:12783 biroja adrese: Zeiferta iela 22, Olaine, LV-2114 tel.: +371 2 5138878 e-pasts: birojs@smeko.lv				PASŪTĪTĀJS:		MARKA AR	
	V. Uzvārds	Paraksts	Datums	RASĒJUMS: Jumta plāns		LAPA AR-4	LAPU SK. 11
Izstrādāja							
Būvpr.daj.vad.							
						MĒROGS M 1:100	

Sienu specifikācija:

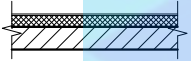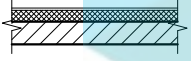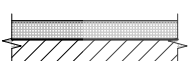Apzīm.	Tips	Nosaukums
Ārējās sienas		
1	2	3
ĀS-1		1. Klinkera flīze -30mm 2. Akmens vate ($\lambda = 0,033 \text{ W/m} \cdot \text{K}$) -150mm 3. Gāzbetona bloks ($\lambda = 0,094 \text{ W/m} \cdot \text{K}$) / (nodrošinot REI 30 ugunsnoturību) -300mm 4. Iekšējā apdare
ĀS-2		1. Dekoratīvais apmetums 2. Akmens vate ($\lambda = 0,033 \text{ W/m} \cdot \text{K}$) -150mm 3. Gāzbetona bloks ($\lambda = 0,094 \text{ W/m} \cdot \text{K}$) / (nodrošinot REI 30 ugunsnoturību) -300mm 3. Iekšējā apdare
ĀS-3		1. Dekoratīvais apmetums 2. Putupolistirols -250mm 3. Gāzbetona bloks ($\lambda = 0,094 \text{ W/m} \cdot \text{K}$) / (nodrošinot REI 30 ugunsnoturību) -300mm 4. Iekšējā apdare
ĀS-4		1. Fasādes koka dēļi (50x100(h)mm) -50mm
ĀS-5		1. Koka sijas (60x60mm) -60mm
ĀS-6		1. Dekoratīvais apmetums 2. Gāzbetona bloks ($\lambda = 0,094 \text{ W/m} \cdot \text{K}$) (nodrošinot REI 30 ugunsnoturību) -200mm 3. Dekoratīvais apmetums
ĀS-7		1. Dekoratīvais apmetums 2. Akmens vate ($\lambda = 0,033 \text{ W/m} \cdot \text{K}$) 3. Gāzbetona bloks ($\lambda = 0,094 \text{ W/m} \cdot \text{K}$) (nodrošinot REI 30 ugunsnoturību) -200mm 4. Dekoratīvais apmetums
Iekšējās sienas		
S-1		1. Iekšējā apdare 2. Gāzbetona bloks ($\lambda = 0,094 \text{ W/m} \cdot \text{K}$) (nodrošinot REI 30 ugunsnoturību) -300mm 3. Iekšējā apdare
S-2		1. Iekšējā apdare 2. Ģipškartona plāksnes / (nodrošinot REI 30 ugunsnoturību) -2x12,5mm 3. Metāla profils / akmens vate -100mm 4. Ģipškartona plāksnes / (nodrošinot REI 30 ugunsnoturību) -2x12,5mm 5. Iekšējā apdare

Iekšējās sienas		
1	2	3
S-3		1. Iekšējā apdare 2. Ģipškartona plāksnes / (nodrošinot REI 30 ugunsnoturību) -2x12,5mm 3. Metāla profils / akmens vate -75mm 4. Ģipškartona plāksnes / (nodrošinot REI 30 ugunsnoturību) -2x12,5mm 5. Iekšējā apdare

PIEZĪMES:


- Rasējumi ir izstrādāti mērogā, nesaistes gadījumā par primāriem uzskatīt rakstītos izmērus;
- Izmēri doti mm, augstuma atzīmes m;
- Būvuzņēmējam jāpārbauda dabā esošo konstrukciju dimensijas un stāvoklis;
- Visas augstuma atzīmes dotas no pirmā stāva tīrās grīdas ± 0.000 ;
- Nepieciešamos mezglu risinājumu rasējumus izstrādā būvuzņēmējs;
- Materiālu markas precizēt būvniecības gaitā;
- Iekšējos apdares materiālus saskaņot ar pasūtītāju.
- Skatīt kopā ar lapu AR-3.

 SMEKO BŪVPROJEKTEŠANAS PAKALPOJUMI				OBJEKTS:		PASŪT.NR. / ARHĪVA.NR.	
						STADIJA	
SIA" SMEKO" Reģ.nr.40103951408, Būvkomersanta reģ.nr.:12783 biroja adrese: Zeiferta iela 22, Olaine, LV-2114 tel.: +371 2 5138878 e-pasts: birojs@smeko.lv				PASŪTĪTĀJS:		MARKA AR	
	V. Uzvārds	Paraksts	Datums	RASĒJUMS: Sienu specifikācija		LAPA AR-5	LAPU SK. 11
Izstrādāja							
Būvpr.daļ.vad.							
						MĒROGS M 1:100	

1. Dekoratīvais apmetums	
2. Montāžas siets	
3. Saplāksnis	- 15mm
4. Parapeta Konstrukcija	
5. Saplāksnis	- 15mm
6. Ruļļu hidroizolācija	

1. Ruļļu hidroizolācija (2 slāņi)	
2. Saplāksnis (mitrumizturīgs) (2x15)	- 30mm
3. Koka latas (75x40)	- 75mm
4. Koka sija (100x200)	- 200mm
5. Stiprinājuma elementi	- 125 ÷ 225mm
6. Metāla profils (50x25)	- 25mm
7. Koka dēļi	- 20mm

Ūdens novadtekne

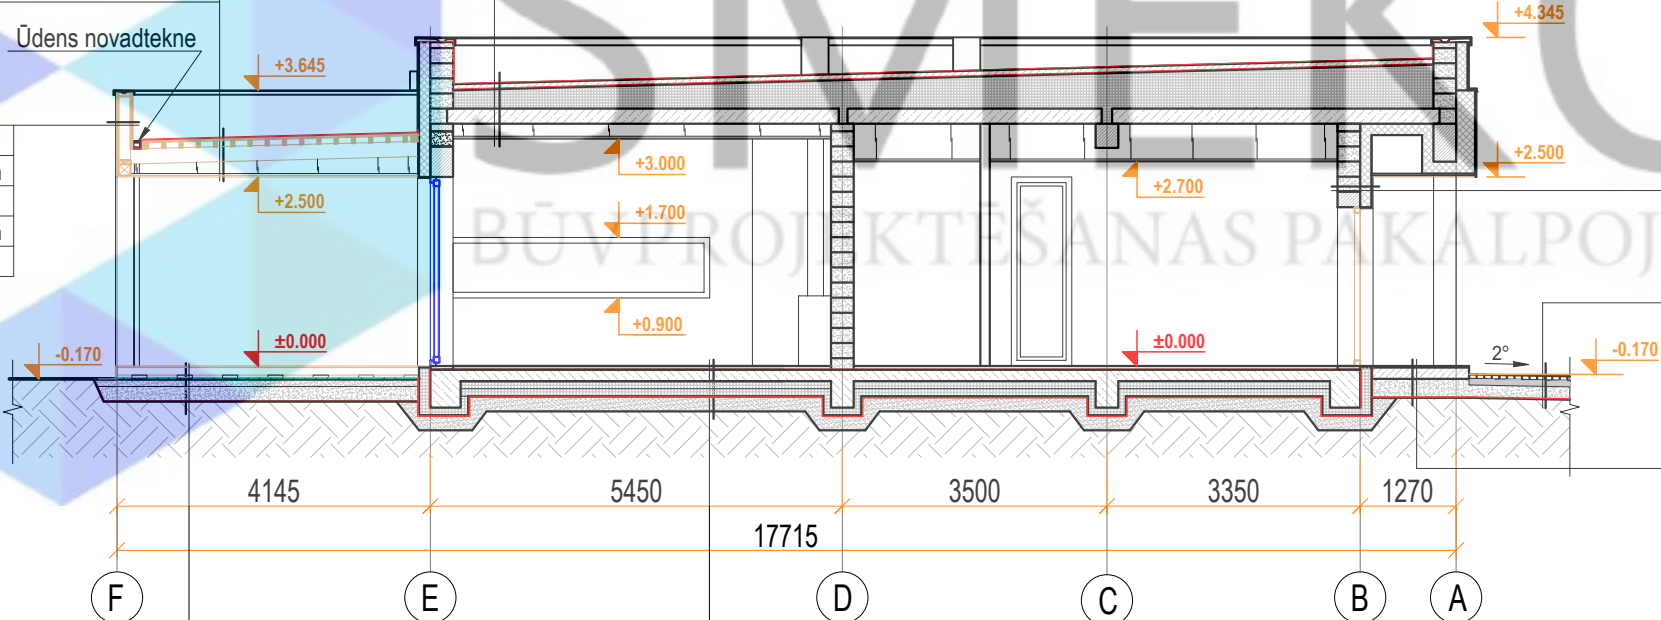

1. Koka dēļi	- 20mm
2. Koka latas(100x100), solis 400mm	- 80mm
3. Betona plāksne (200x200x50) / / gaisa slānis	- 50mm
4. Stieģroja siets: Ø10 B500B S100	
5. Blietēta smiltis	- 100mm
6. Šķembas	- 200mm
7. Ģeotekstils	
8. Blietēta grunts	

1. Grīdas segums	- 50mm
2. Armēta betona plātne	- 150mm
3. PE plēve	
4. Putupolistirols	- 200mm
5. Profilētā geomembrāna	
6. Blietēta smiltis	- 200mm
7. Blietēta grunts	


1. Dekoratīvais apmetums	
2. Montāžas tīkliņš	
3. Akmens vate	- 150mm
4. Gāzbetona bloki	- 300mm
5. Iekšējā apdare	

1. Brūģis	- 60mm
2. Smiltis	- 80mm
3. Šķembas	- 170mm

1. Keramikas flīze	- 20mm
2. Grunts primers betonam	
3. Monolitā betona plātne	- 150mm
4. Šķembas	- 250mm
5. Ģeotekstils	
6. Blietēta grunts	

1. Ruļļu hidroizolācija (2 slāņi)	
2. Saplāksnis (mitrumizturīgs) (2x15)	- 30mm
3. Koka latas (75x40)	- 75mm
4. Koka sija (100x200) (skat. BK daļu)	- 75mm
5. Stiprinājuma elementi	- 130 ÷ 330mm
6. Metāla profils (50x25)	- 25mm
7. Koka dēļi	- 20mm

Griezums B-B
M 1:100

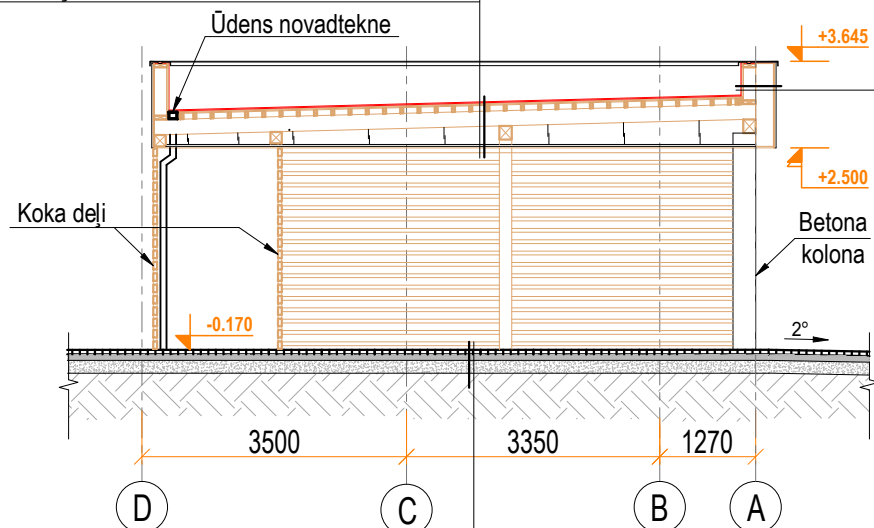

1. Dekoratīvais apmetums	
2. Montāžas siets	
3. Saplāksnis	- 15mm
4. Stiprinājuma elementi	- 235mm
5. Parapeta konstrukcija	
6. Saplāksnis	- 15mm
7. Ruļļu hidroizolācija (2 slāņi)	

1. Brūģis	- 60mm
2. Smiltis	- 80mm
3. Šķembas	- 170mm
4. Ģeotekstils	
5. Blietēta grunts	



PIEZĪMES:

1. Rasējumi ir izstrādāti mērogā, nesaistes gadījumā par primāriem uzskatīt rakstītos izmērus;
2. Izmēri doti mm, augstuma atzīmes m;
3. Būvuzņēmējam jāpārbauda dabā esošo konstrukciju dimensijas un stāvoklis;
4. Visas augstuma atzīmes dotas no pirmā stāva tīrās grīdas ±0.000;
5. Nepieciešamos mezglu risinājumu rasējumus izstrādā būvuzņēmējs;
6. Materiālu markas precizēt būvniecības gaitā;
7. Iekšējos apdares materiālus saskaņot ar pasūtītāju.



SIA "SMEKO"
Reģ.nr.40103951408, Būvkomersanta reģ.nr.:12783
biroja adrese: Zeiferta iela 22, Olaine, LV-2114
tel.: +371 2 5138878 e-pasts: birojs@smeko.lv

 SIA "SMEKO" Reģ.nr.40103951408, Būvkomersanta reģ.nr.:12783 biroja adrese: Zeiferta iela 22, Olaine, LV-2114 tel.: +371 2 5138878 e-pasts: birojs@smeko.lv				OBJEKTS:		PASŪT.NR. / ARHĪVA.NR.	
						STADIJA	
				PASŪTĪTĀJS:		MARKA	
						AR	
Izstrādāja	V. Uzvārds	Paraksts	Datums	RASEJUMS:		LAPA	LAPU SK.
						AR-6	11
Būvpr.daļ.vad.				Griezums A-A Griezums B-B		MĒROGS	
						M 1:100	

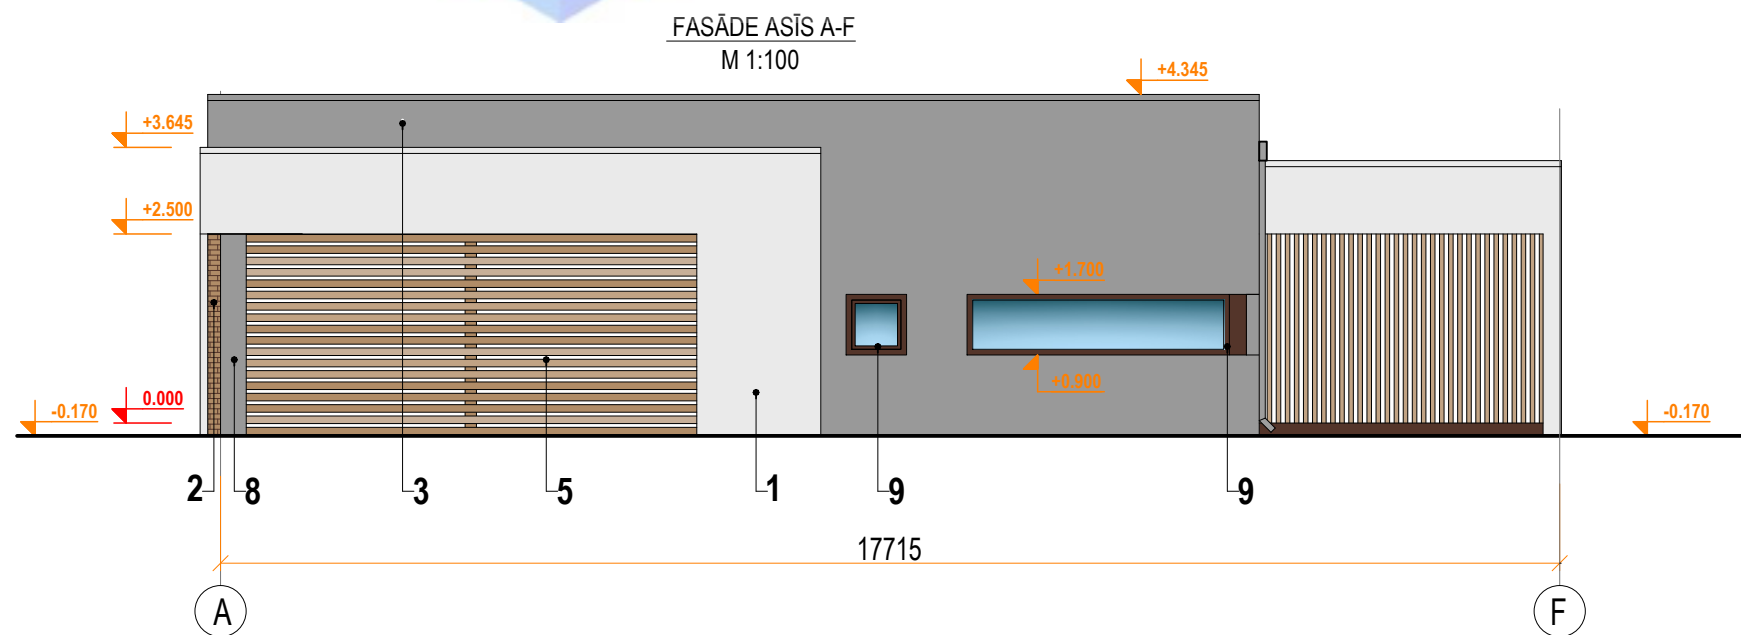
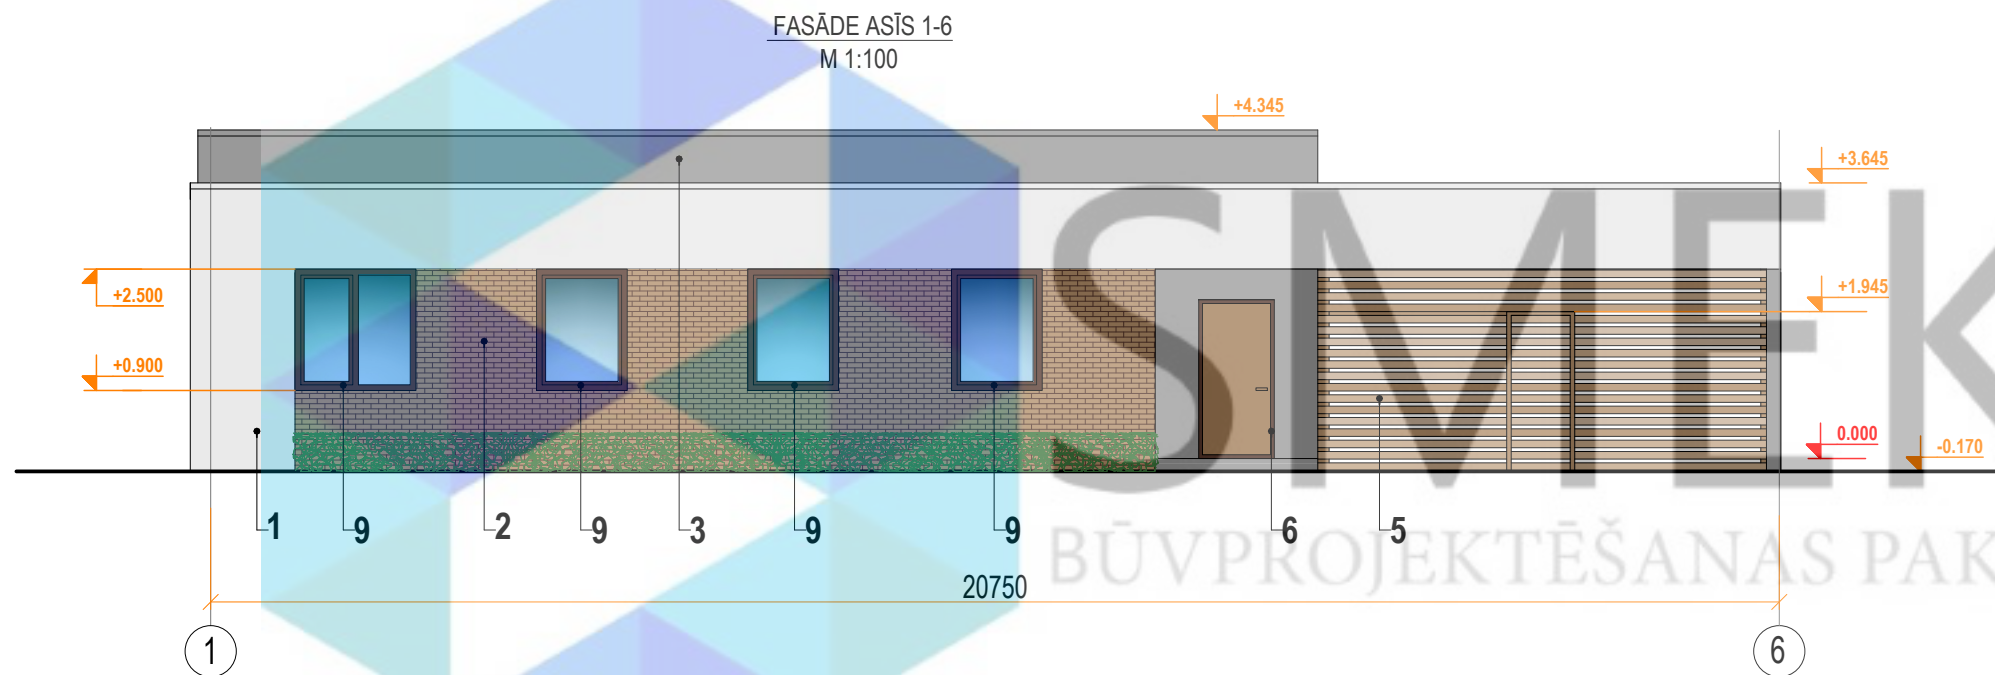


Piezīmes:

1. Rasējumi ir izstrādāti mērogā, nesaistes gadījumā par primāriem uzskatīt rakstītos izmērus;
2. Izmēri doti mm, augstuma atzīmes m;
3. Būvuzņēmējam jāpārbauda dabā esošo konstrukciju dimensijas un stāvoklis;
4. Visas augstuma atzīmes dotas no pirmā stāva tīrās grīdas ± 0.000 ;
5. Nepieciešamos mezglu risinājumu rasējumus izstrādā būvuzņēmējs;
6. Materiālu markas precizēt būvniecības gaitā;
7. Iekšējos apdares materiālus saskaņot ar pasūtītāju.

KRĀSU PASE:				
Apz.	RAKSTUROJUMS:	TONIS RGB	TONIS NCS	TONIS
1	Fasāžu apdare - dekoratīvais apmetums	RGB 234,234,234	S 0603-R60B	
2	Fasāžu apdare - klinkera flīze	RGB 176,140,103	S 4020-Y30R	
3	Fasāžu apdare - dekoratīvais apmetums	RGB 158,158,158	S 3502-G	
4	Logi - metāla konstrukcijas	RGB 84,53,42	S 8010-Y50R	
5	Fasāžu apdare - koka dēļi	RGB 193,163,132	S 3020-Y10R	
6	Durvju rāmji - metāla konstrukcijas	RGB 84,53,42	S 8010-Y50R	
7	Koka kolonna	RGB 153,153,153	S 4000-N	
8	Betona kolonna	RGB 153,153,153	S 4000-N	
9	Logi - PVC konstrukcijas	RGB 84,53,42	S 8010-Y50R	
10	Ūdens noteka un ūdens novadtekte - metāla konstrukcija	RGB 158,158,158	S 3502-G	

 SMEKO BŪVPROJEKTĒŠANAS PAKALPOJUMI				OBJEKTS:		PASŪT.NR. / ARHĪVA.NR.	
						STADIJA	
SIA" SMEKO" Reģ.nr.40103951408, Būvkomersanta reģ.nr.:12783 biroja adrese: Zeiferta iela 22, Olaine, LV-2114 tel.: +371 2 5138878 e-pasts: birojs@smeko.lv				PASŪTĪTĀJS:		MARKA AR	
	V. Uzvārds	Paraksts	Datums	RASĒJUMS: Fasāde asīs 1-6. Fasāde asīs A-F		LAPA AR-7	LAPU SK. 11
Izstrādāja							
Būvpr.daļ.vad.							
						MĒROGS M 1:100	

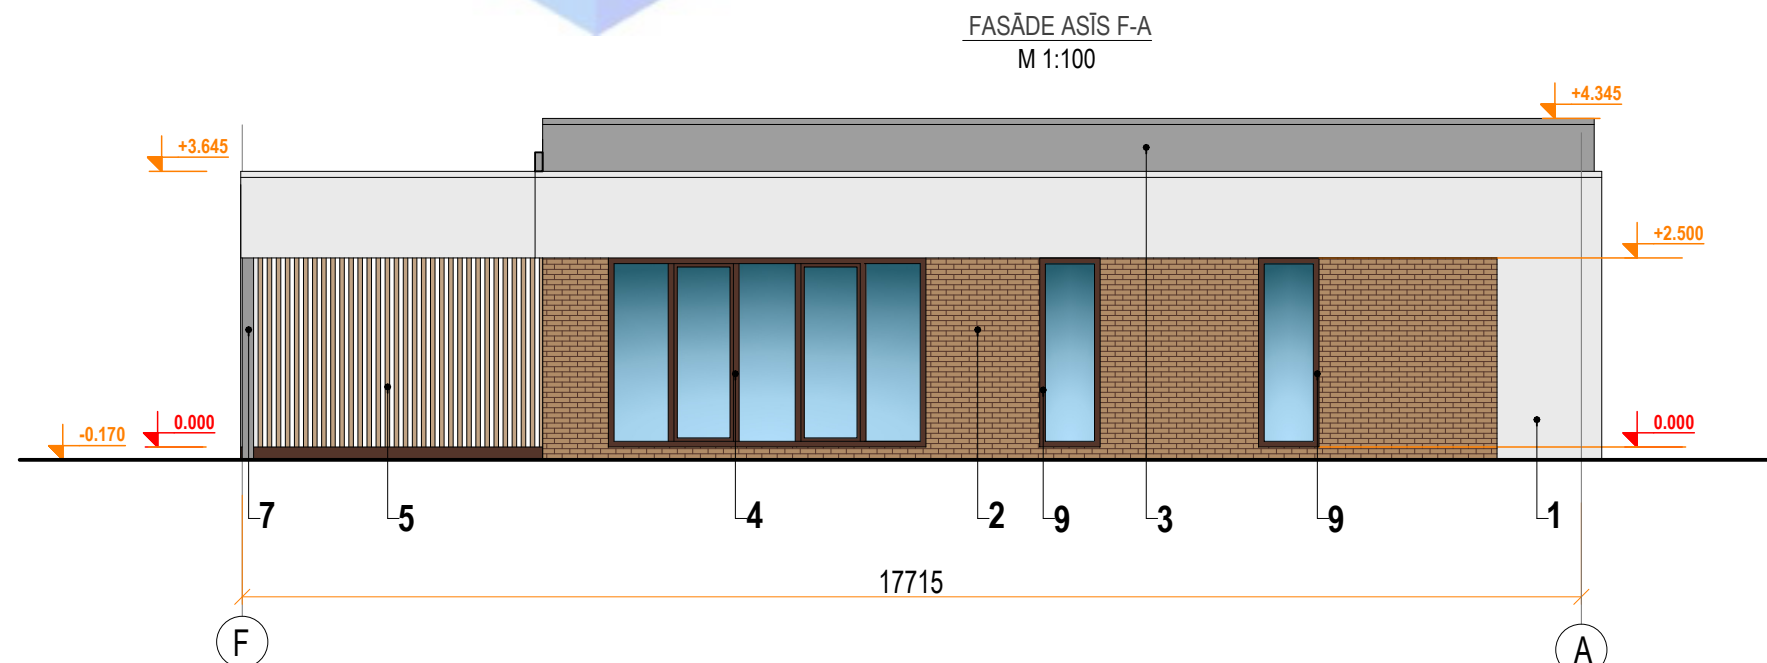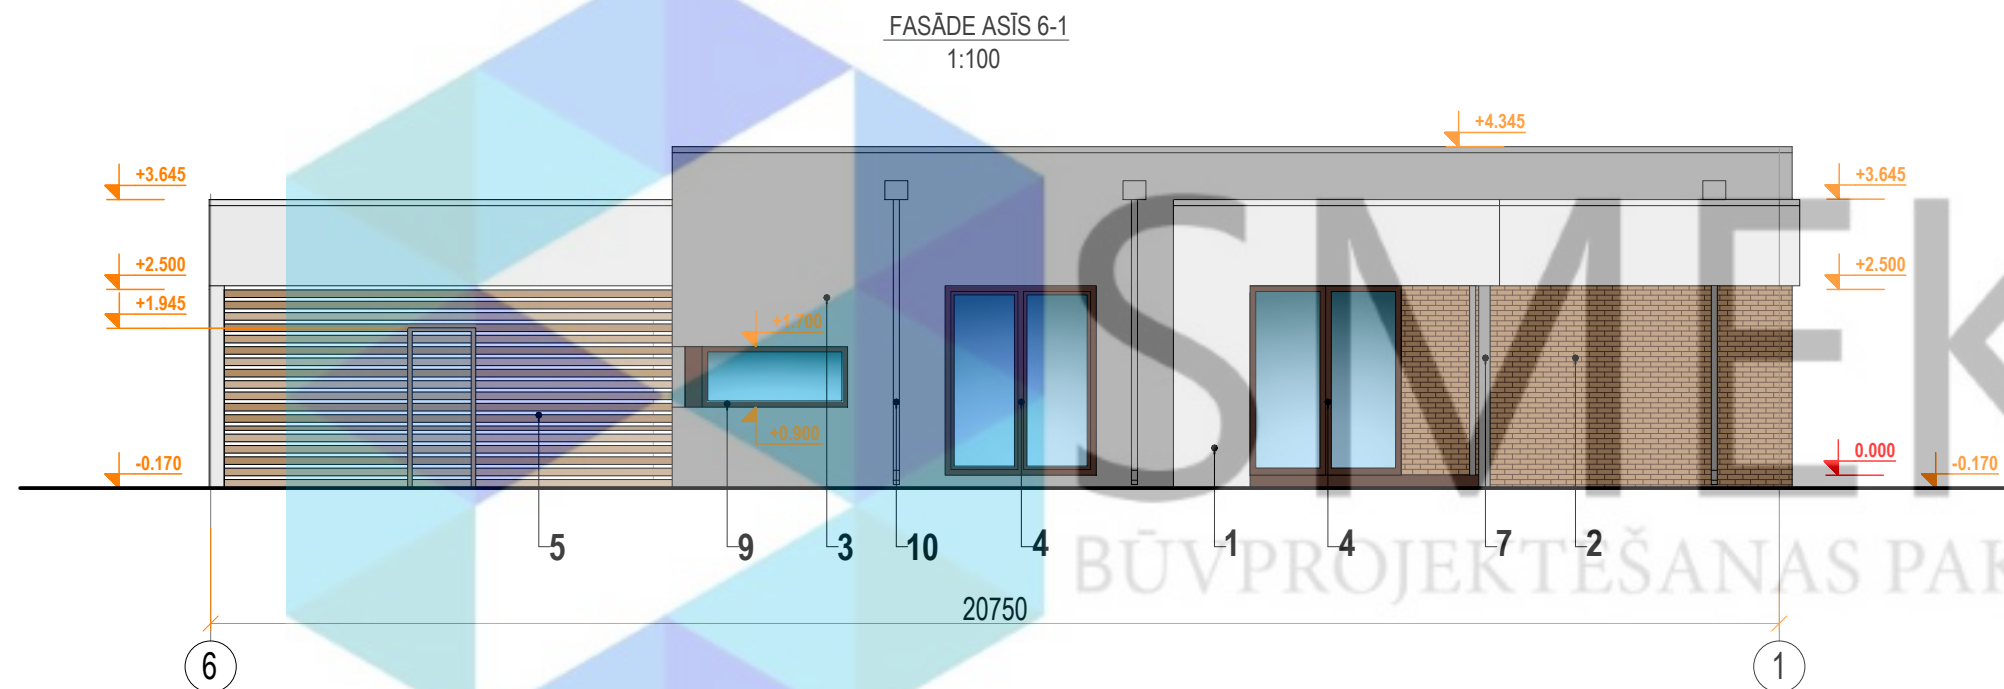

Piezīmes:

1. Rasējumi ir izstrādāti mērogā, nesaistes gadījumā par primāriem uzskatīt rakstītos izmērus;
2. Izmēri doti mm, augstuma atzīmes m;
3. Būvuzņēmējam jāpārbauda dabā esošo konstrukciju dimensijas un stāvoklis;
4. Visas augstuma atzīmes dotas no pirmā stāva tīrās grīdas ± 0.000 ;
5. Nepieciešamos mežglu risinājumu rasējumus izstrādā būvuzņēmējs;
6. Materiālu markas precizēt būvniecības gaitā;
7. Iekšējos apdares materiālus saskaņot ar pasūtītāju.

KRĀSU PASE:				
Apz.	RAKSTUROJUMS:	TONIS RGB	TONIS NCS	TONIS
1	Fasāžu apdare - dekoratīvais apmetums	RGB 234,234,234	S 0603-R60B	
2	Fasāžu apdare - klinkera flīze	RGB 176,140,103	S 4020-Y30R	
3	Fasāžu apdare - dekoratīvais apmetums	RGB 158,158,158	S 3502-G	
4	Logi - metāla konstrukcijas	RGB 84,53,42	S 8010-Y50R	
5	Fasāžu apdare - koka dēļi	RGB 193,163,132	S 3020-Y10R	
6	Durvju rāmji - metāla konstrukcijas	RGB 84,53,42	S 8010-Y50R	
7	Koka kolonna	RGB 153,153,153	S 4000-N	
8	Betona kolonna	RGB 153,153,153	S 4000-N	
9	Logi - PVC konstrukcijas	RGB 84,53,42	S 8010-Y50R	
10	Ūdens noteka un ūdens novadtekne - metāla konstrukcija	RGB 158,158,158	S 3502-G	

 SMEKO BŪVPROJEKTĒŠANAS PAKALPOJUMI				OBJEKTS:	PASŪT.NR. / ARHĪVA.NR.	
				STADIJA		
SIA" SMEKO" Reģ.nr.40103951408, Būvkomersanta reģ.nr.:12783 biroja adrese: Zeiferta iela 22, Olaine, LV-2114 tel.: +371 2 5138878 e-pasts: birojs@smeko.lv				PASŪTĪTĀJS:	MARKA AR	
	V. Uzvārds	Paraksts	Datums	RASEJUMS: Fasāde asīs 6-1. Fasāde asīs F-A	LAPA AR-8	LAPU SK. 11
Izstrādāja					MĒROGS M 1:100	
Būvpr.daj.vad.						