

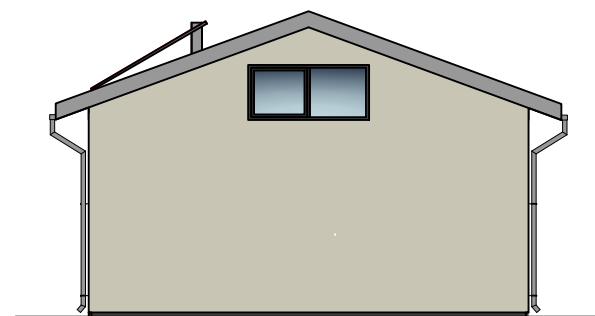
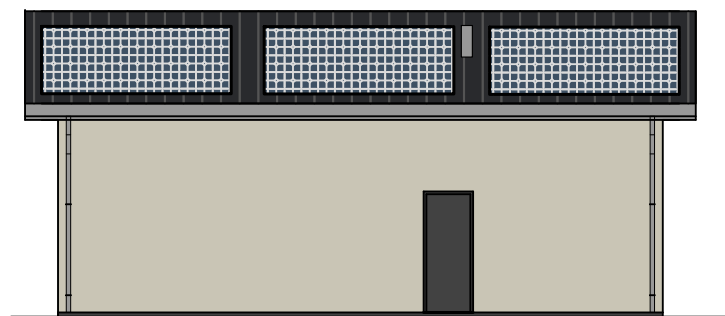
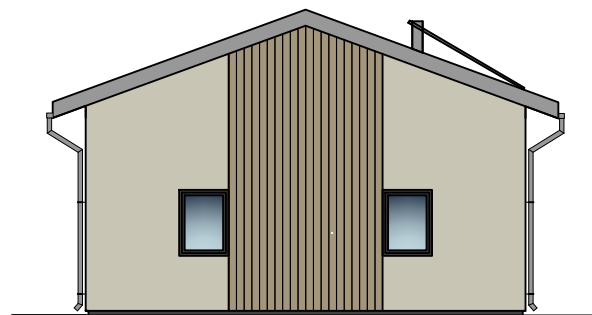
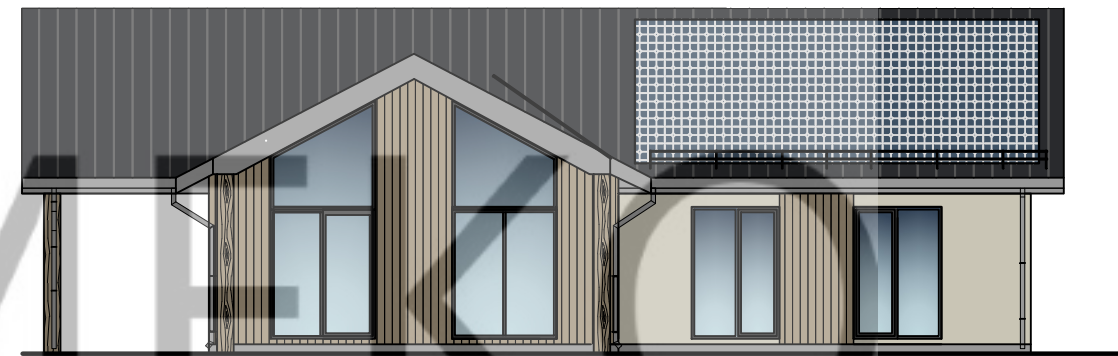


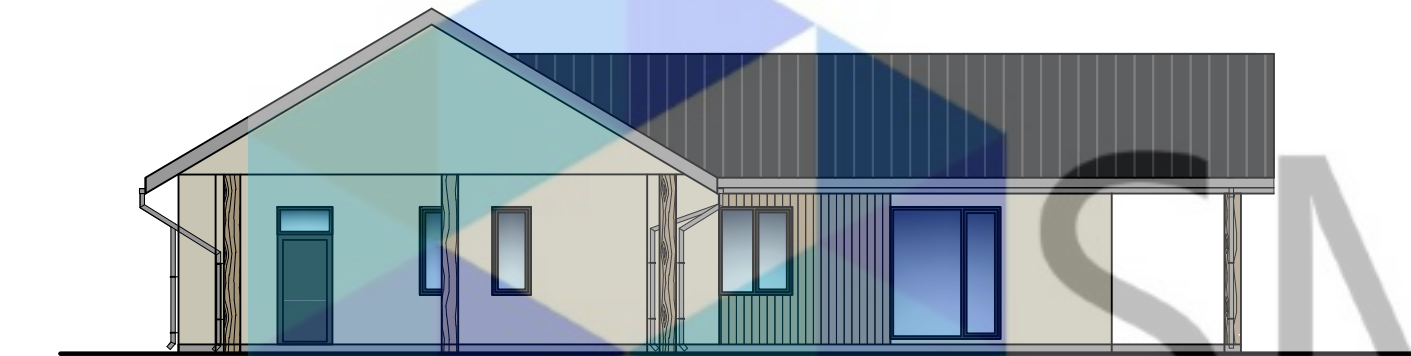

 SMEKO BŪVPROJEKTĒŠANAS PAKALPOJUMI				Objekts:		Pasūt.Nr. / Arhīva Nr.	
						Stadija BP	
SIA" SMEKO" Reģ.nr.40103951408, Būvkomersanta reģ.nr.:12783 biroja adrese: Zeiferta iela 22, Olaine, LV-2114 tel.: +371 2 5138878 e-pasts: smeko@inbox.lv				Pasūtītājs:		Marka AR	
	V. Uzvārds	Paraksts	Datums	Rasējums: VR		Lapa AR-1	Lapu sk.
Izstrādāja							
BPDV							
BPV	U. Seržāns		09.10.2023.			Mērogs b/m	

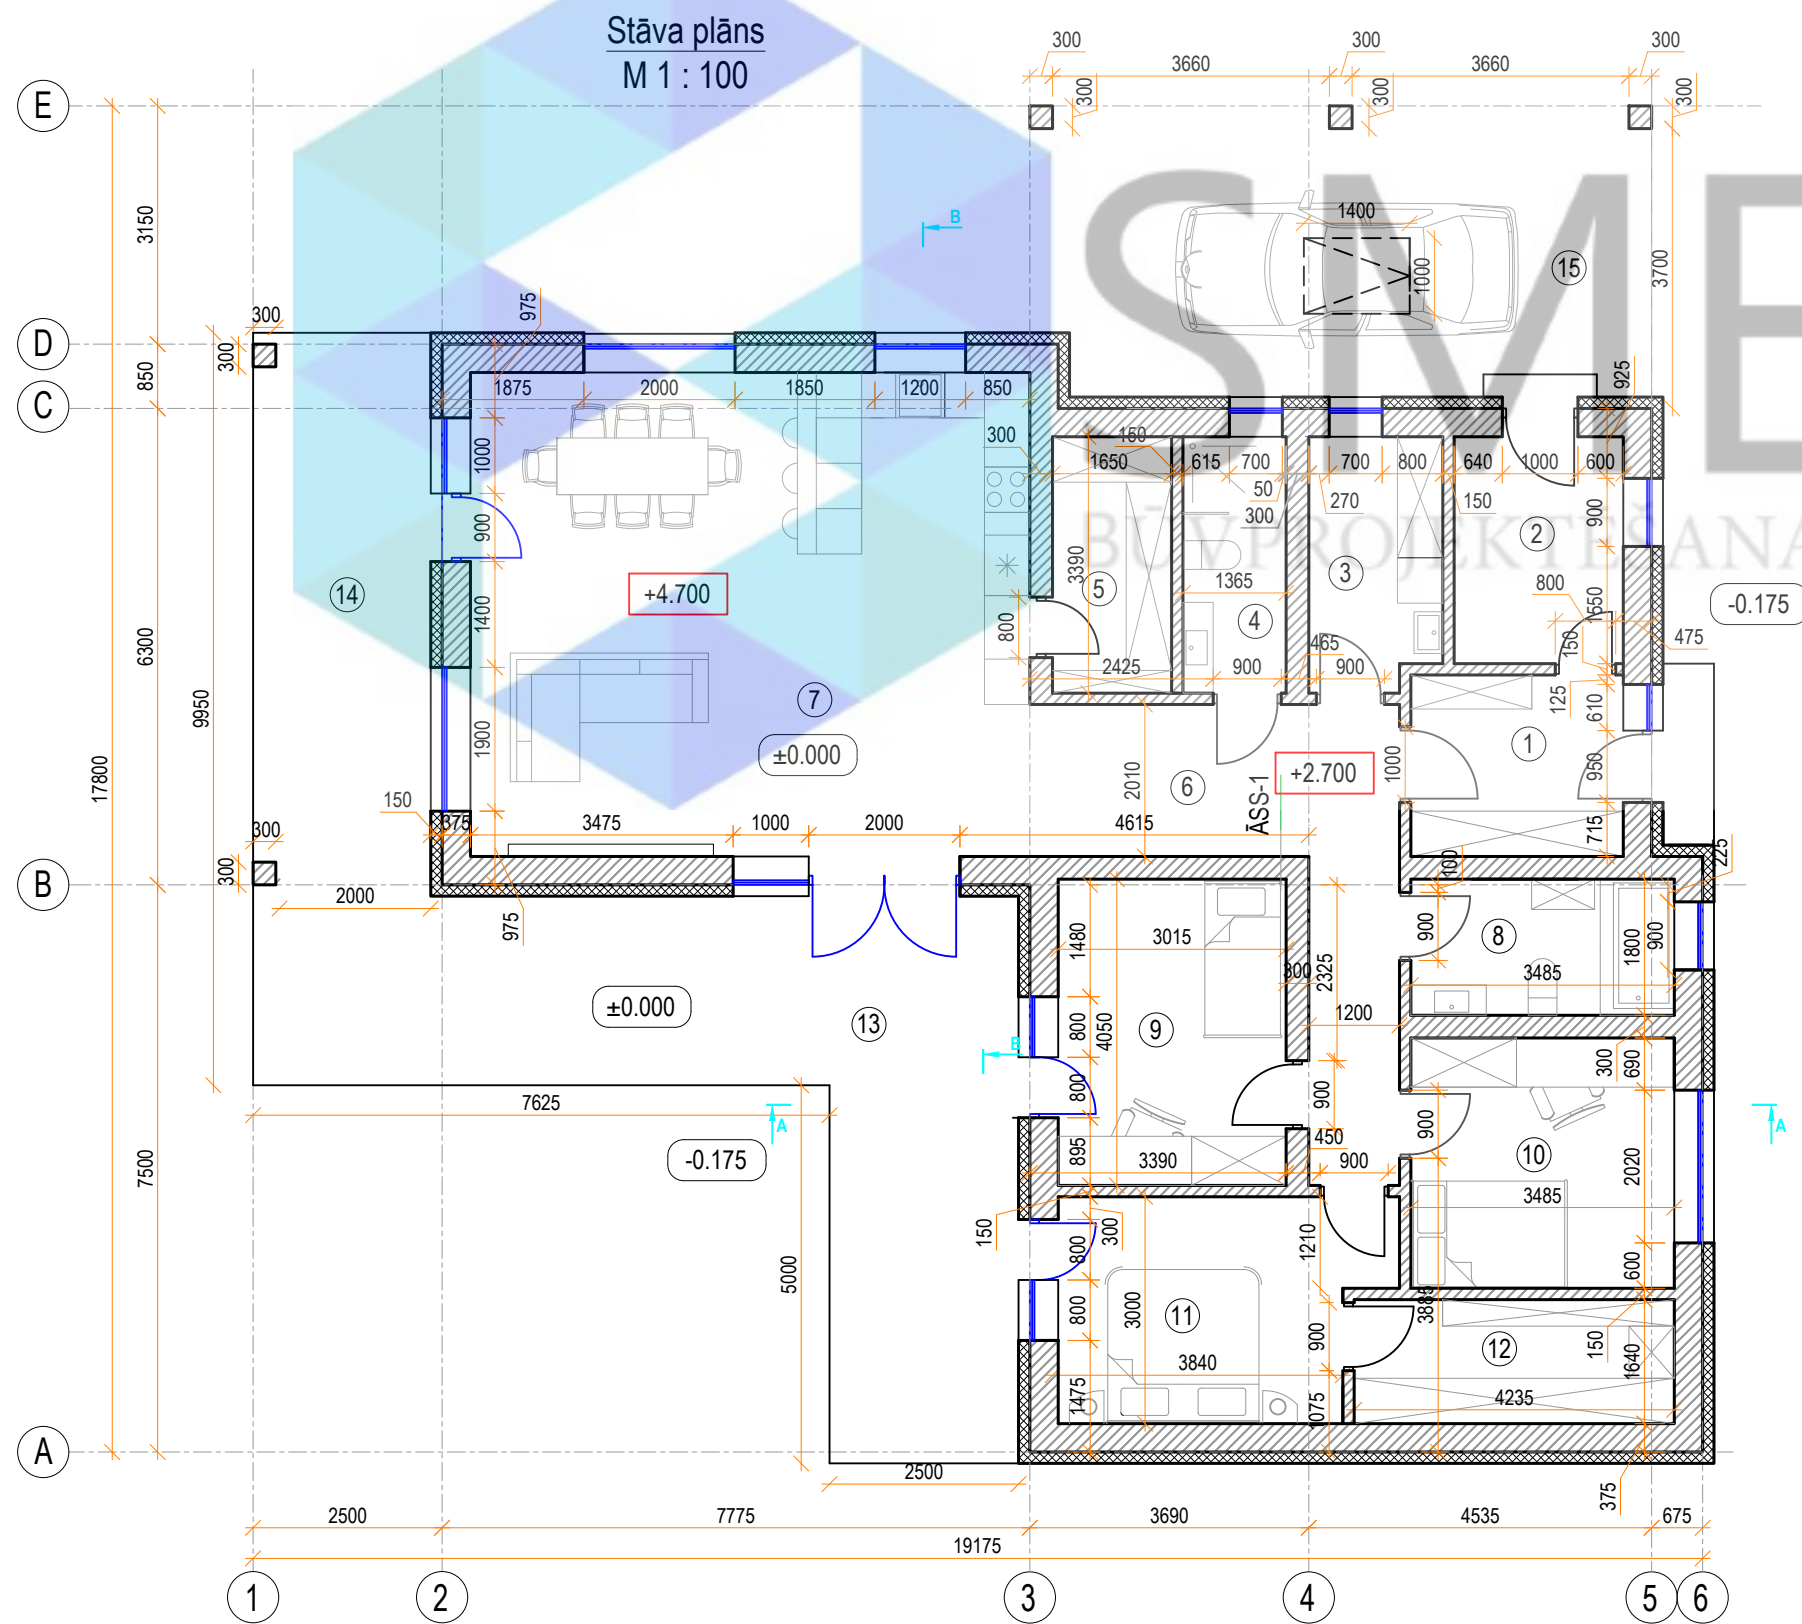

Telpu eksplikācija:		
Nr.	Nosaukums	Platība, m²
1	Vējtveris	6.7
2	Katla telpa	6.7
3	Veļas telpa	5.8
4	Sanmezgls	4.6
5	Saimniecības telpa	5.3
6	Gaitenis	15.0
7	Dzīvojamā istaba ar virtuvi	47.3
8	Sanmezgls	6.3
9	Istaba	12.2
10	Istaba	11.5
11	Guļamistaba	11.3
12	Iebūvētais skapis	6.9
13	Atklātā terase	37.8
14	Pārsegtā terase	17.5
15	Autonovietne	29.5
LIETDERĪGĀ PLATĪBA:		224
PAVISAM KOPĀ:		139.6

Piezīmes:

- Rasējumi ir izstrādāti mērogā, nesaistes gadījumā par primāriem uzskatīt rakstītos izmērus;
- Izmēri doti mm, augstuma atzīmes m;
- Būvuzņēmējam jāpārbauda dabā esošo konstrukciju dimensijas un stāvoklis;
- Visas augstuma atzīmes dotas no pirmā stāva tīrās grīdas ± 0.000 ;
- Nepieciešamos mezgļu risinājumu rasējumus izstrādā būvuzņēmējs;
- Materiālu markas precizēt būvniecības gaitā;
- Iekšējos apdares materiālus saskaņot ar pasūtītāju.




SMEKO
BŪVPROJEKTĒŠANAS PAKALPOJUMI

SIA "SMEKO"
Reģ.nr.40103951408, Būvkomersanta reģ.nr.:12783
biroja adrese: Zeiferta iela 22, Olaine, LV-2114
tel.: +371 2 5138878 e-pasts: smeko@inbox.lv

	V. Uzvārds	Paraksts	Datums
Izstrādāja			
BPDV			

Objekts:		Pasūt.Nr. / Arhīva Nr.	
		Stadija BP	
Pasūtītājs:		Marka AR	
Rasējums:		Lapa AR-2	Lapu sk.
		Mērogs b/m	
		Stāva plāns	

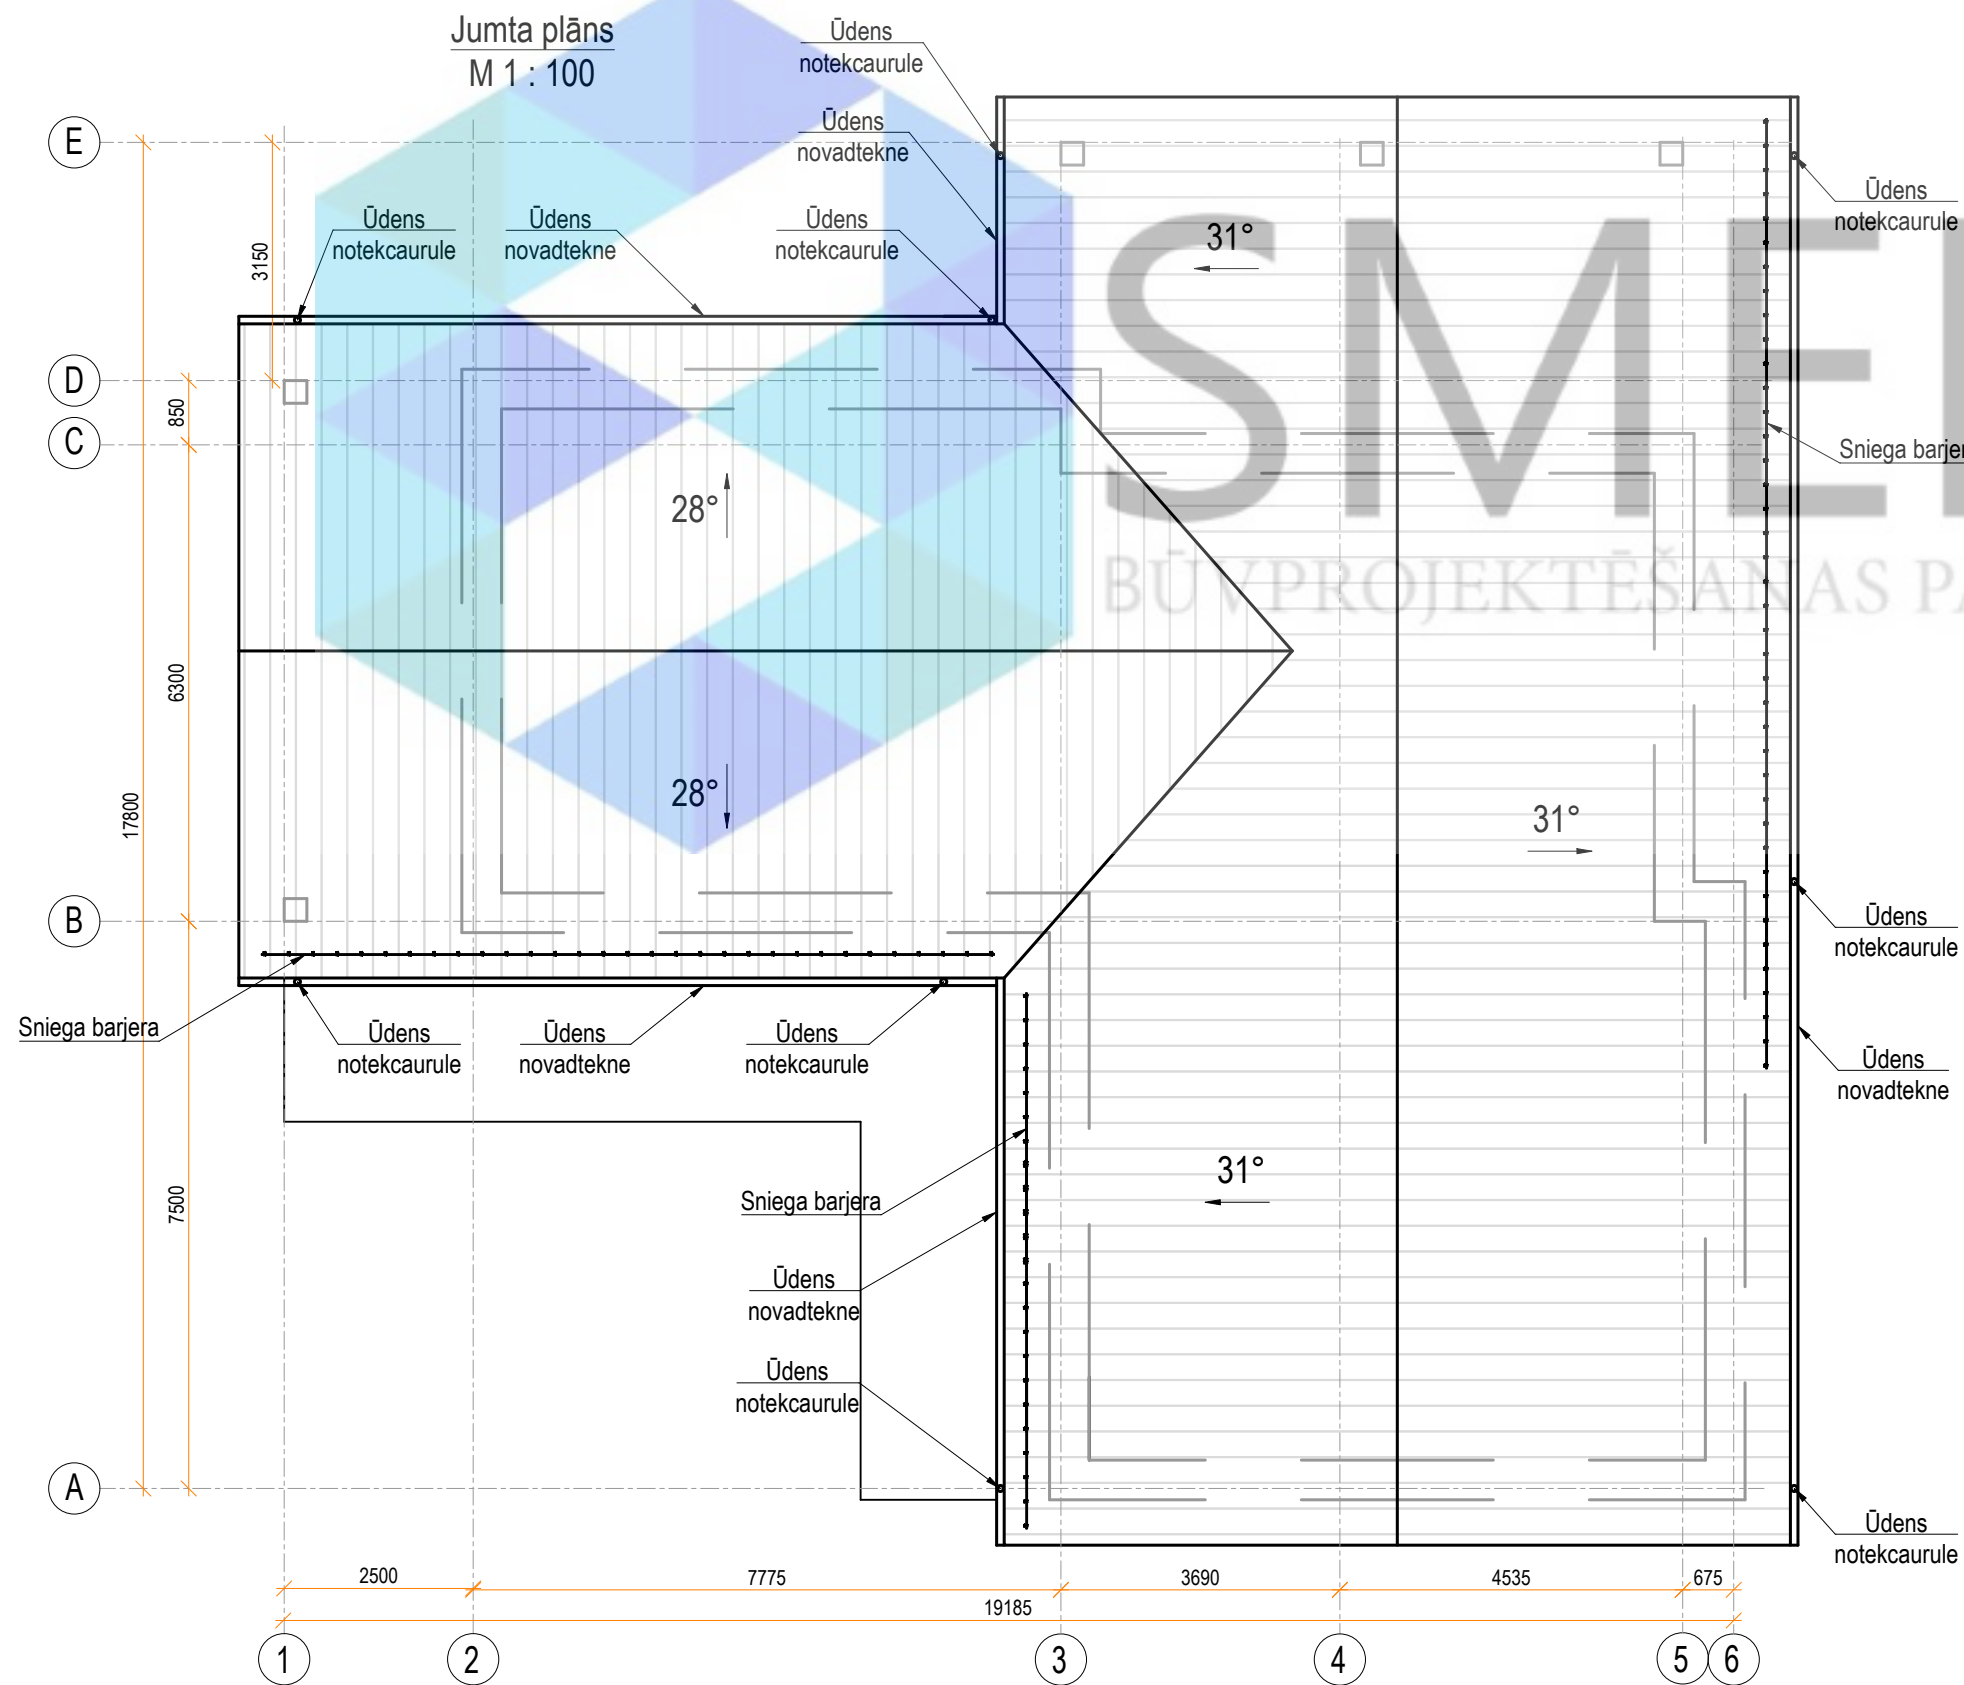

Piezīmes:

1. Rasējumi ir izstrādāti mērogā, nesaistes gadījumā par primāriem uzskatīt rakstītos izmērus;
2. Izmēri doti mm, augstuma atzīmes m;
3. Būvuzņēmējam jāpārbauda dabā esošo konstrukciju dimensijas un stāvoklis;
4. Visas augstuma atzīmes dotas no pirmā stāva tīrās grīdas ± 0.000 ;
5. Nepieciešamos mezglu risinājumus rasējumus izstrādā būvuzņēmējs;
6. Materiālu markas precizēt būvniecības gaitā;
7. Iekšējos apdares materiālus saskaņot ar pasūtītāju.




SMEKO
BŪVPROJEKTĒŠANAS PAKALPOJUMI

SIA "SMEKO"
Reģ.nr. 40103951408, Būvkomersanta reģ.nr.: 12783
biroja adrese: Zeiferta iela 22, Olaine, LV-2114
tel.: +371 2 5138878 e-pasts: smeko@inbox.lv

	V. Uzvārds	Paraksts	Datums
Izstrādāja			
BPDV			


Objekts:		Pasūt.Nr. / Arhīva Nr.	
		Stadija	BP
Pasūtītājs:		Marka	AR
		Lapa	Lapu sk.
Rasējums:		AR-4	
		Mērogs	1 : 100
Jumta plāns			

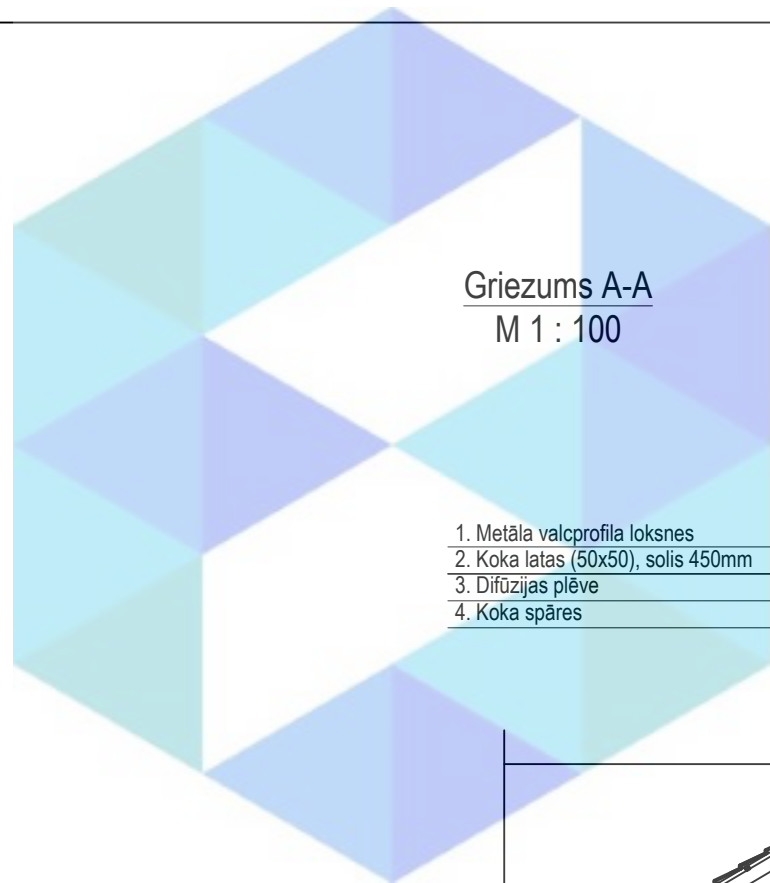

Griezums A-A
M 1 : 100

- | | |
|------------------------------------|---------|
| 1. Metāla valcprofila loksnes | |
| 2. Koka latas (50x50), solis 450mm | - 50mm |
| 3. Difūzijas plēve | |
| 4. Koka spāres | - 200mm |

- | | |
|--|----------|
| 1. Koka sijas (100x100mm) / minerālvate (λ = 0.042 W/m· K) | - 100mm |
| 2. Pretvēja izolācija | |
| 3. Koka sijas (250x100mm) / minerālvate (λ = 0.042 W/m· K) | - 250mm |
| 4. Koka latas (25x50mm), solis 500mm | - 25mm |
| 5. Stiprinājuma elementi / Ventilējama gaisa šķirkārta | -140mm |
| 6. Metāla profils (25x40mm) | - 25mm |
| 7. Ģipškartona plātnes | - 12.5mm |
| 8. Iekšējā apdare | |

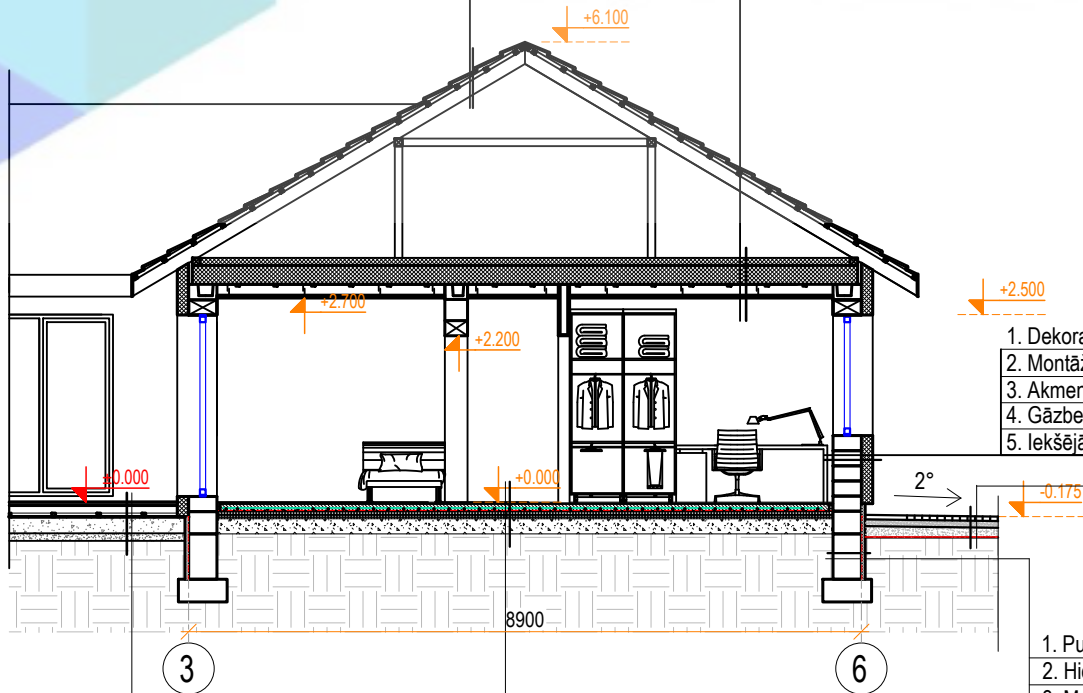

- | | |
|--------------------------|---------|
| 1. Dekoratīvais apmetums | |
| 2. Montāžas tīkls | |
| 3. Akmensvate | - 150mm |
| 4. Gāzbetona bloki | - 375mm |
| 5. Iekšējā apdare | |

- | | |
|--------------------|-------------|
| 1. Bruģis | - 60mm |
| 2. Smiltis | - 80mm |
| 3. Šķembas | - 150+120mm |
| 4. Ģeotekstils | |
| 5. Blietēta grunts | |

- | | |
|-----------------------------|---------|
| 1. Putupolistirols | - 50mm |
| 2. Hidroizolācija | |
| 3. Monolītais betona pamats | - 375mm |


- | | |
|---|---------|
| 1. Terases dēļi | - 45mm |
| 2. Koka sija 50x100x2500 | - 100mm |
| 3. Koka brusas 50x50x5000 | - 50mm |
| 4. Šķembas | - 150mm |
| 5. Ģeotekstils | |
| 6. Blietētas šķembas (frakc. 20..40 mm) | - 230mm |
| 7. Blietētas šķembas (frakc. 0..16 mm) | - 100mm |

- | | |
|--|---------|
| 1. Grīdas segums | - 20mm |
| 2. Armēta betona kārtā / siltā grīdas konstrukcija | - 100mm |
| 3. PE plēve | |
| 4. Putupolistirols | - 100mm |
| 5. Blietētu šķembu pamatne | - 200mm |
| 6. Blietēta grunts | |

Piezīmes:

- 1. Rasējumi ir izstrādāti mērogā, nesaistes gadījumā par primāriem uzskatīt rakstītos izmērus;
- 2. Izmēri doti mm, augstuma atzīmes m;
- 3. Būvuzņēmējam jāpārbauda dabā esošo konstrukciju dimensijas un stāvoklis;
- 4. Visas augstuma atzīmes dotas no pirmā stāva tīrās grīdas ±0.000;
- 5. Nepieciešamos mezglu risinājumu rasējumus izstrādā būvuzņēmējs;
- 6. Materiālu markas precizēt būvniecības gaitā;
- 7. Iekšējos apdares materiālus saskaņot ar pasūtītāju.

 SMEKO BŪVPROJEKTĒŠANAS PAKALPOJUMI				Objekts:		Pasūt.Nr. / Arhīva Nr.	
				Stadija		BP	
SIA "SMEKO" Reģ.nr.40103951408, Būvkomersanta reģ.nr.:12783 biroja adrese: Zeiferta iela 22, Olaine, LV-2114 tel.: +371 2 5138878 e-pasts: smeko@inbox.lv				Pasūtītājs:		Marka	
				Rasējums:		Lapa	Lapu sk.
						AR-5	
						Mērogs	
						1 : 100	

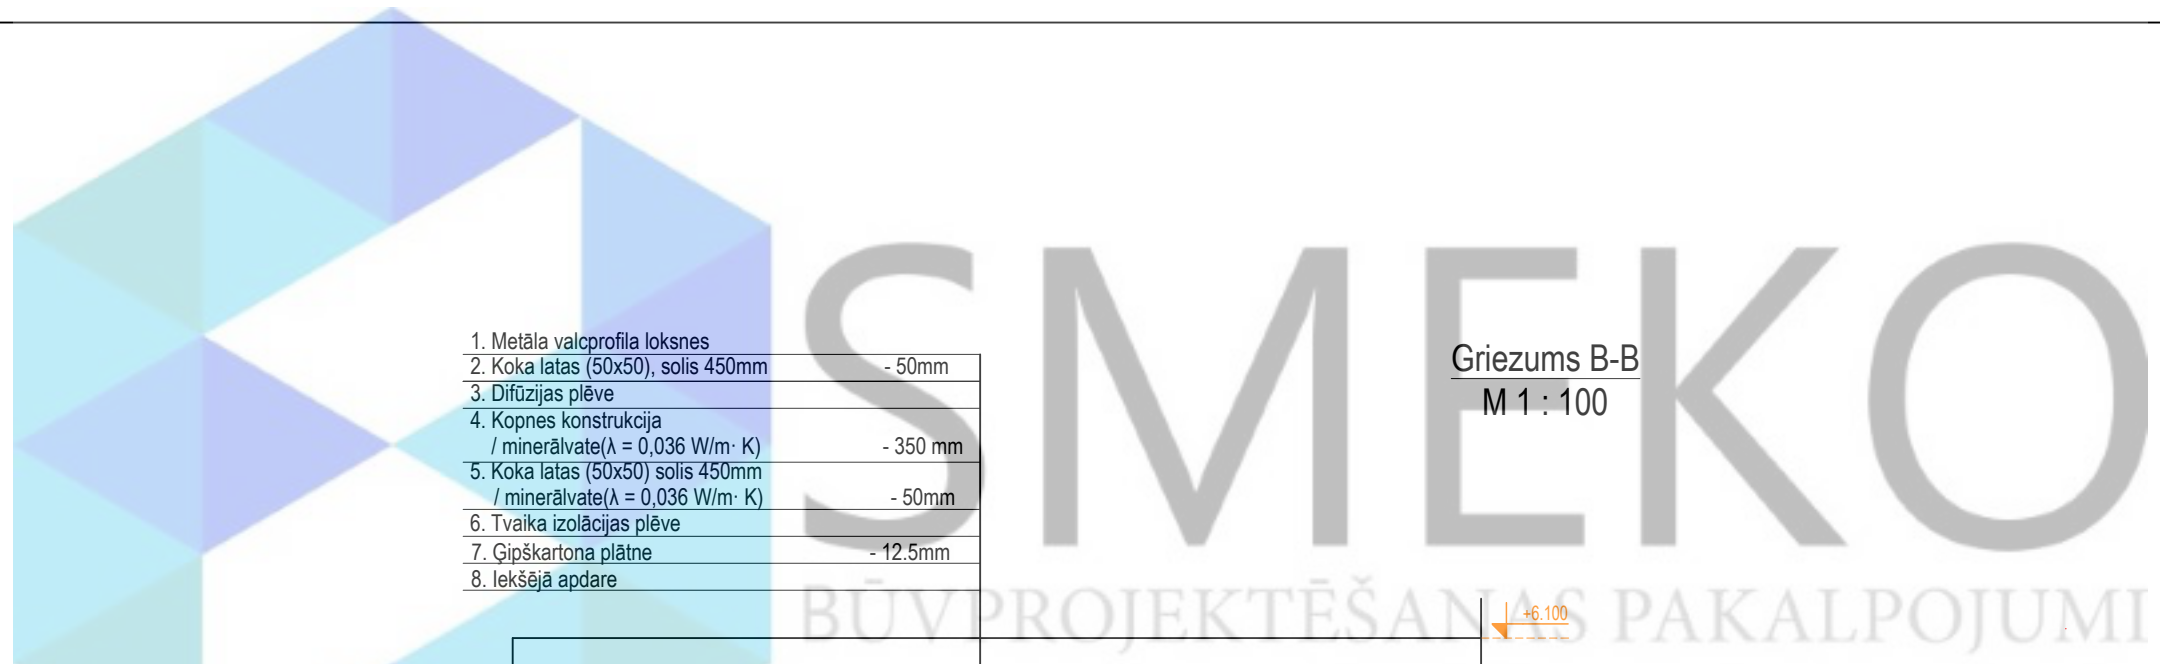

1. Metāla valcprofila loksnes	
2. Koka latas (50x50), solis 450mm	- 50mm
3. Difūzijas plēve	
4. Kopnes konstrukcija	
/ minerālvate(λ = 0,036 W/m· K)	- 350 mm
5. Koka latas (50x50) solis 450mm	
/ minerālvate(λ = 0,036 W/m· K)	- 50mm
6. Tvaika izolācijas plēve	
7. Ģipškartona plātne	- 12.5mm
8. Iekšējā apdare	

Griezums B-B
M 1 : 100

1. Bruģis	- 60mm
2. Smiltis	- 80mm
3. Šķembas	- 150+120mm
4. Ģeotekstils	
5. Blietēta grunts	

1. Putupolistirols	- 50mm
2. Hidroizolācija	
3. Monolītais betona pamats	- 375mm

1. Grīdas segums	- 20mm
2. Armēta betona kārtā	- 100mm
/ siltā grīdas konstrukcija	
3. PE plēve	
4. Putupolistirols	- 100mm
5. Blietētu šķembu pamatne	- 200mm
6. Blietēta grunts	

1. Dekoratīvais apmetums	
2. Montāžas tīkls	
3. Akmensvate	- 150mm
4. Gāzbetona bloki	- 375mm
5. Iekšējā apdare	


1. Terases dēļi	- 45mm
2. Koka sija 50x100x2500	- 100mm
3. Koka brusas 50x50x5000	- 50mm
4. Šķembas	- 150mm
5. Ģeotekstils	
6. Blietētas šķembas (frakc. 20..40 mm)	- 230mm
7. Blietētas šķembas (frakc. 0..16 mm)	- 100mm

Piezīmes:


1. Rasējumi ir izstrādāti mērogā, nesaistes gadījumā par primāriem uzskatīt rakstītos izmērus;
2. Izmēri doti mm, augstuma atzīmes m;
3. Būvuzņēmējam jāpārbauda dabā esošo konstrukciju dimensijas un stāvoklis;
4. Visas augstuma atzīmes dotas no pirmā stāva tīrās grīdas ±0.000;
5. Nepieciešamos mezglu risinājumu rasējumus izstrādā būvuzņēmējs;
6. Materiālu markas precizēt būvniecības gaitā;
7. Iekšējos apdares materiālus saskaņot ar pasūtītāju.

 SMEKO BŪVPROJEKTĒŠANAS PAKALPOJUMI				Objekts:		Pasūt.Nr. / Arhīva Nr.	
						Stadija BP	
SIA "SMEKO" Reģ.nr.40103951408, Būvkomersanta reģ.nr.:12783 biroja adrese: Zeiferta iela 22, Olaine, LV-2114 tel.: +371 2 5138878 e-pasts: smeko@inbox.lv				Pasūtītājs:		Marka AR	
Izstrādāja BPDV	V. Uzvārds	Paraksts	Datums	Rasējums: Griezums B-B		Lapa AR-6	Lapu sk.
						Mērogs 1 : 100	

Fasāde asīs 6-1
M 1 : 100

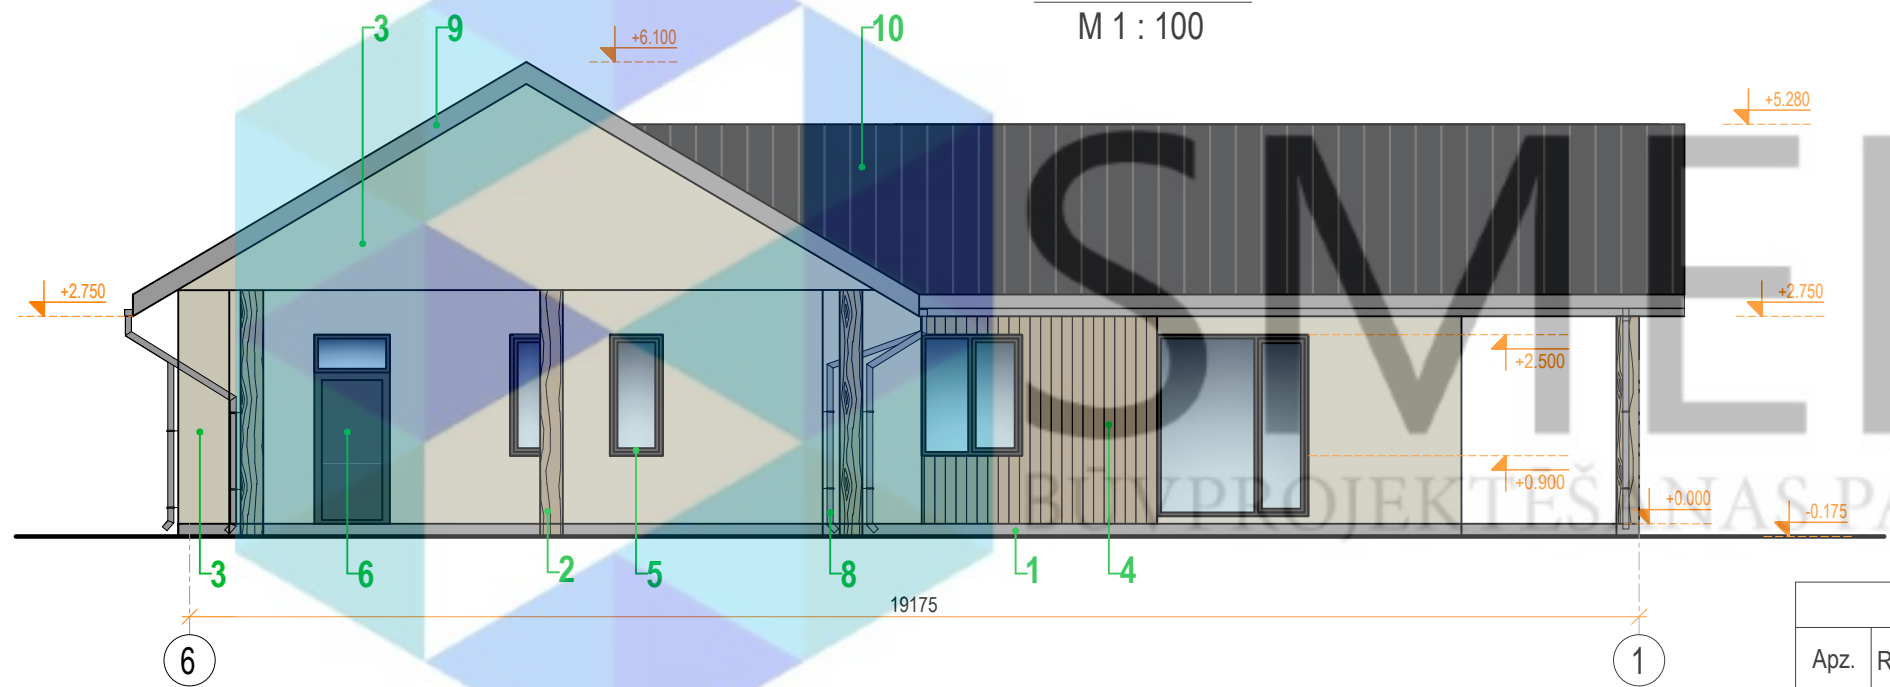

Fasāde asīs 1-6
M 1 : 100

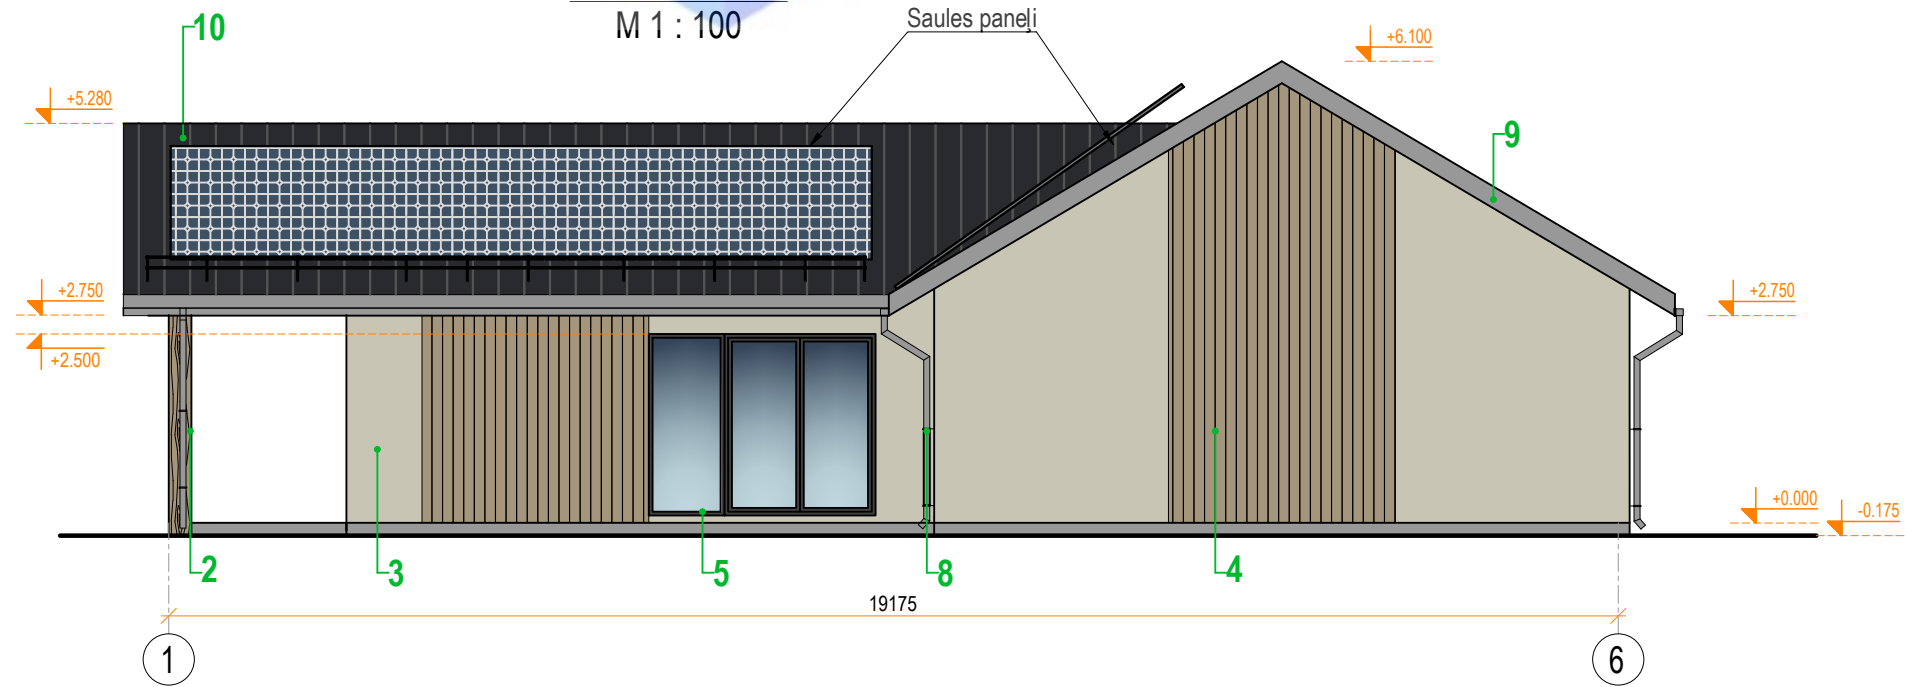

KRĀSU PASE:

Apz.	RAKSTUROJUMS:	TONIS RGB	TONIS NCS	TONIS
1	Cokola apdare - dekoratīvais apmetums	RGB 132, 132, 132	S 5000-N	
2	Koka kolonna	RGB 204, 204, 0204	S 1502-G	
3	Fasādes apdare - dekoratīvais apmetums	RGB 201, 197, 181	S 2005-G90Y	
4	Fasādes apdare - koka dēļi	RGB 164, 149, 125	S 4010-Y10R	
5	Logi - PVC konstrukcijas	RGB 66, 66, 66	S 8000-N	
6	Durvis - metāla konstrukcijas	RGB 66, 66, 66	S 8000-N	
7	Frontons	RGB 228, 218, 194	S 1005-Y20R	
8	Ūdens noteka un ūdens novadtekte - metāla konstrukcija	RGB 132, 132, 132	S 5000-N	
9	Dzega	RGB 132, 132, 132	S 5000-N	
10	Jumta segums - metāla valcprofila loksnes	RGB 41, 42, 45	S 8502-B	

Piezīmes:

1. Rasējumi ir izstrādāti mērogā, nesaistes gadījumā par primāriem uzskatīt rakstītos izmērus;
2. Izmēri doti mm, augstuma atzīmes m;
3. Būvuzņēmējam jāpārbauda dabā esošo konstrukciju dimensijas un stāvoklis;
4. Visas augstuma atzīmes dotas no pirmā stāva tīrās grīdas ± 0.000 ;
5. Nepieciešamos mezglu risinājumu rasējumus izstrādā būvuzņēmējs;
6. Materiālu markas precizēt būvniecības gaitā;
7. Iekšējos apdares materiālus saskaņot ar pasūtītāju.



SMEKO
BŪVPROJEKTĒŠANAS PAKALPOJUMI

SIA "SMEKO"
Reģ.nr.40103951408, Būvkomersanta reģ.nr.:12783
biroja adrese: Zeiferta iela 22, Olaine, LV-2114
tel.: +371 2 5138878 e-pasts: smeko@inbox.lv

	V. Uzvārds	Paraksts	Datums
Izstrādāja			
BPDV			

Objekts:

Pasūtītājs:

Rasējums:

Fasādes asīs 6-1, 1-6

Pasūt.Nr. / Arhīva Nr.

Stadija

BP

Marka


AR

Lapa

Lapu sk.


Mērogs

1 : 100

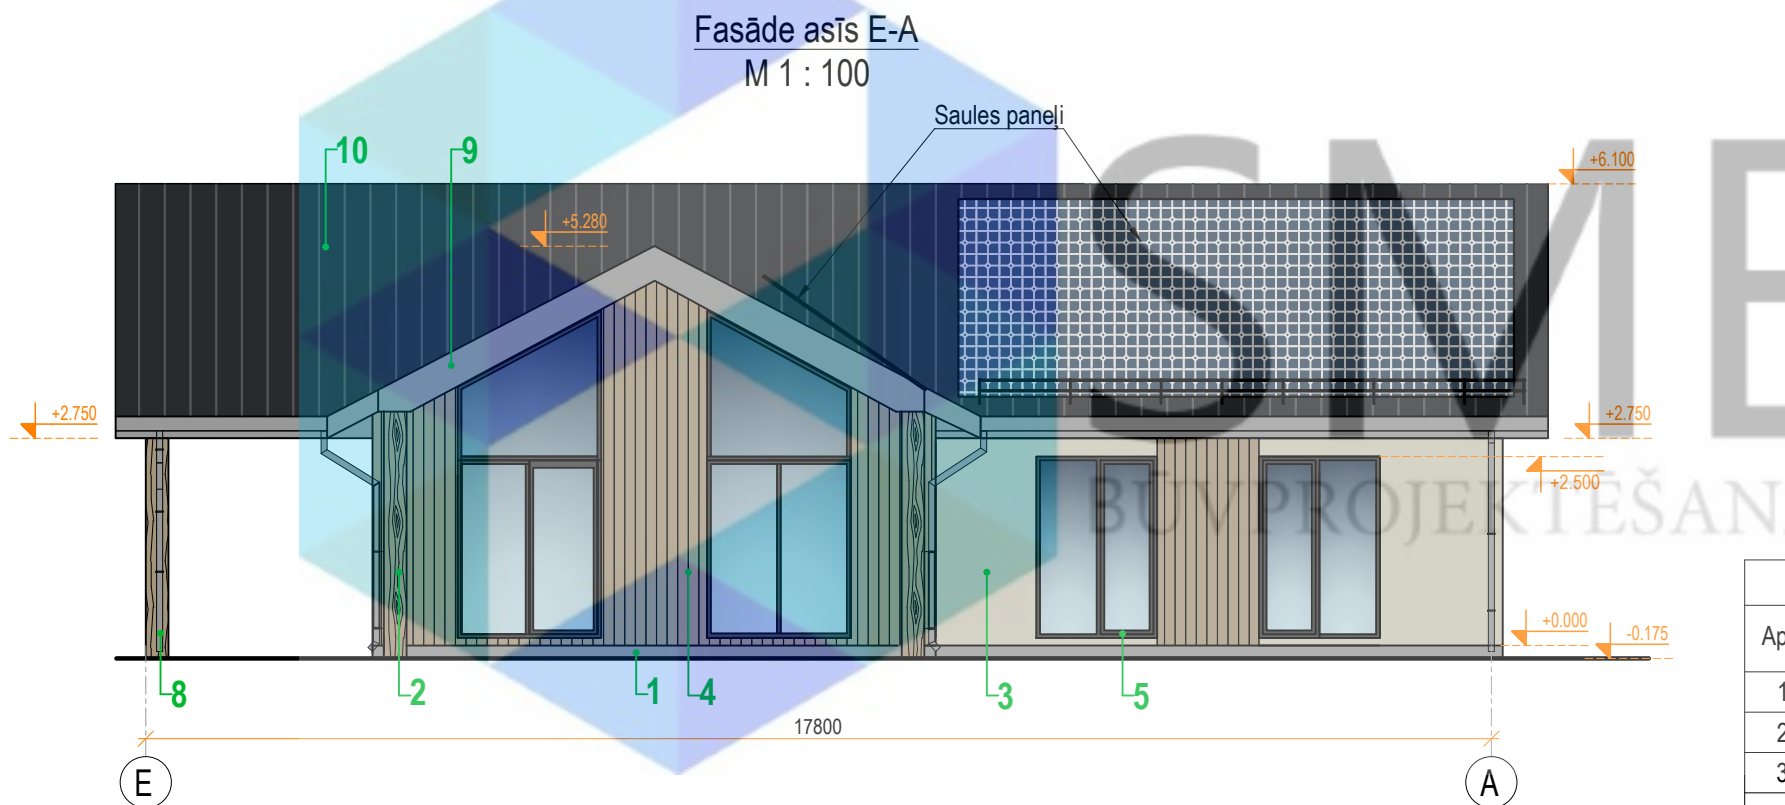

KRĀSU PASE:

Apz.	RAKSTUROJUMS:	TONIS RGB	TONIS NCS	TONIS
1	Cokola apdare - dekoratīvais apmetums	RGB 132, 132, 132	S 5000-N	
2	Koka kolonna	RGB 204, 204, 0204	S 1502-G	
3	Fasādes apdare - dekoratīvais apmetums	RGB 201, 197, 181	S 2005-G90Y	
4	Fasādes apdare - koka dēļi	RGB 164, 149, 125	S 4010-Y10R	
5	Logi - PVC konstrukcijas	RGB 66, 66, 66	S 8000-N	
6	Durvis - metāla konstrukcijas	RGB 66, 66, 66	S 8000-N	
7	Frontons	RGB 228, 218, 194	S 1005-Y20R	
8	Ūdens noteka un ūdens novadtekne - metāla konstrukcija	RGB 132, 132, 132	S 5000-N	
9	Dzega	RGB 132, 132, 132	S 5000-N	
10	Jumta segums - metāla valcprofila loksnes	RGB 41, 42, 45	S 8502-B	

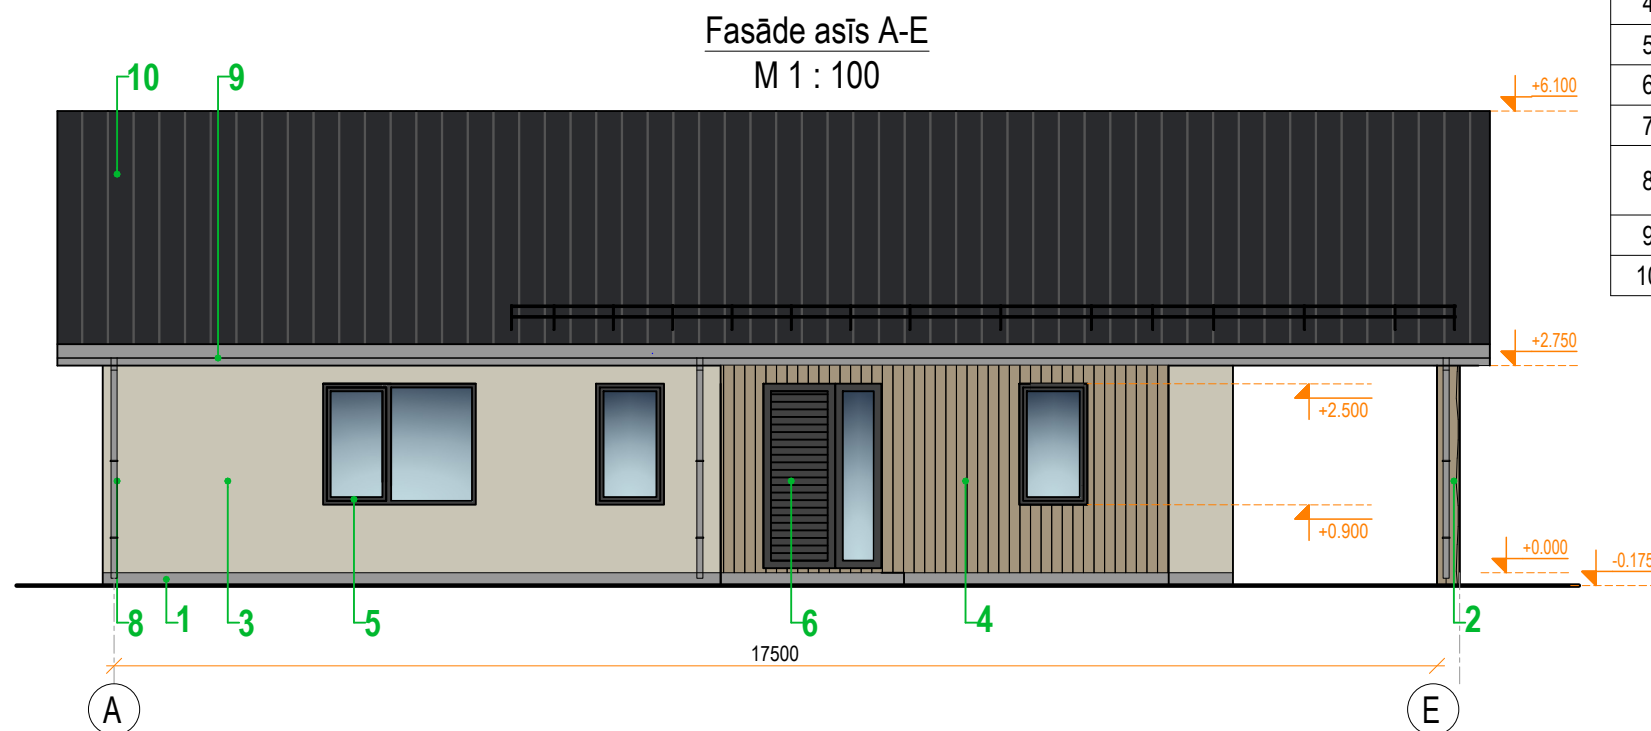

Piezīmes:

1. Rasējumi ir izstrādāti mērogā, nesaistes gadījumā par primāriem uzskatīt rakstītos izmērus;
2. Izmēri doti mm, augstuma atzīmes m;
3. Būvuzņēmējam jāpārbauda dabā esošo konstrukciju dimensijas un stāvoklis;
4. Visas augstuma atzīmes dotas no pirmā stāva tīrās grīdas ±0.000;
5. Nepieciešamos mezglu risinājumu rasējumus izstrādā būvuzņēmējs;
6. Materiālu markas precizēt būvniecības gaitā;
7. Iekšējos apdares materiālus saskaņot ar pasūtītāju.






SMEKO
BŪVPROJEKTĒŠANAS PAKALPOJUMI

SIA "SMEKO"
Reģ.nr.40103951408, Būvkomersanta reģ.nr.:12783
biroja adrese: Zeiferta iela 22, Olaine, LV-2114
tel.: +371 2 5138878 e-pasts: smeko@inbox.lv

 SMEKO BŪVPROJEKTĒŠANAS PAKALPOJUMI			Objekts:		Pasūt.Nr. / Arhīva Nr.	
					Stadija BP	
			Pasūtītājs:		Marka AR	
	V. Uzvārds	Paraksts	Datums	Rasējums: Fasādes asīs E-A, A-E	Lapa AR-8	Lapu sk.
Izstrādāja					Mērogs 1 : 100	
BPDV						

Sienų specifikacija:

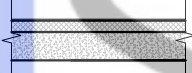Apzīm.	Tips	Nosaukums
Ārējās sienas		
ĀS-1		1. Dekoratīvais apmetums 2. Montāžas siets 3. Akmens vate ($\lambda = 0,042 \text{ W/m} \cdot \text{K}$) - 150mm 4. Gāzbetona bloks ($\lambda = 0,094 \text{ W/m} \cdot \text{K}$) / (nodrošinot REI 30 ugunsnoturību) - 375mm 5. Iekšējā apdare

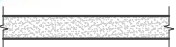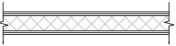Iekšējās sienas		
S-1		1. Iekšējā apdare 2. Gāzbetona bloks ($\lambda = 0,094 \text{ W/m} \cdot \text{K}$) / (nodrošinot REI 30 ugunsnoturību) 3. Iekšējā apdare - 300mm
S-2		1. Iekšējā apdare 2. Ģipskartona plāksnes / (nodrošinot REI 30 ugunsnoturību) - 25mm 3. Metāla profils / Akmens vate ($\lambda = 0,042 \text{ W/m} \cdot \text{K}$) - 100mm 4. Ģipskartona plāksnes / (nodrošinot REI 30 ugunsnoturību) - 25mm 5. Iekšējā apdare

Piezīmes:

1. Sienu izvietojumu plānā skatīt lapā AR-3;
2. Materiālu markas precizēt būvniecības gaitā;
3. Iekšējos apdares materiālus saskaņot ar pasūtītāju.

 SMEKO BŪVPROJEKTĒŠANAS PAKALPOJUMI				Objekts:		Pasūt.Nr. / Arhīva Nr.	
						Stadija BP	
SIA" SMEKO" Reģ.nr.40103951408, Būvkomersanta reģ.nr.:12783 biroja adrese: Zeiferta iela 22, Olaine, LV-2114 tel.: +371 2 5138878 e-pasts: smeko@inbox.lv				Pasūtītājs:		Marka AR	
	V. Uzvārds	Paraksts	Datums	Rasējums: Sienu specifikācija		Lapa AR-9	Lapu sk.
Izstrādāja						Mērogs b/m	
BPDV							

Logu specifikācija				
Apzīmējums	Shēma, izmēri (mm)	Skaitis	Ailas izmēri b(mm) x h(mm)	Apraksts
L-1		1	2000x1600	- PVC konstrukcijas rāmis; - Divkārsa stikla pakete; - Uw=1,1 (vai mazāka); - Ar iekšējo un ārējo palodzi; - Palodzes platumu saskaņot ar pasūtītāju.
L-2		2	900x1600	- PVC konstrukcijas rāmis; - Divkārsa stikla pakete; - Atvēršana pilnā un vēdināšanas režīmā; - Uw=1,1 (vai mazāka); - Ar iekšējo un ārējo palodzi; - Palodzes platumu saskaņot ar pasūtītāju.
L-3		1	1600x2400	- PVC konstrukcijas rāmis; - Divkārsa stikla pakete; - Atvēršana pilnā un vēdināšanas režīmā; - Uw=1,1 (vai mazāka); - Ar iekšējo un ārējo palodzi; - Palodzes platumu saskaņot ar pasūtītāju.
L-4		2	700x1600	- PVC konstrukcijas rāmis; - Divkārsa stikla pakete; - Uw=1,1 (vai mazāka); - Ar iekšējo un ārējo palodzi; - Palodzes platumu saskaņot ar pasūtītāju.
L-5		1	1300x1600	- PVC konstrukcijas rāmis; - Divkārsa stikla pakete; - Uw=1,1 (vai mazāka); - Ar iekšējo un ārējo palodzi; - Palodzes platumu saskaņot ar pasūtītāju.
L-6		1	3000x840	- PVC konstrukcijas rāmis; - Divkārsa stikla pakete; - Uw=1,1 (vai mazāka); - Ar iekšējo un ārējo palodzi; - Palodzes platumu saskaņot ar pasūtītāju.

Piezīmes:
1. Logu izvietojumu plānā skatīt lapā AR-3;
2. Shēmā uzrādīts logu skats no fasādes puses un projektētās iekšējās logi;
3. Pirms logu izgatavošanas un montāžas, ailas izmērus pārmērīt uz vietas;
4. Dots principiāls ailu aizpildījuma risinājums, detalizāciju izstrādā logu piegādātājfirma.

Logu specifikācija				
Apzīmējums	Shēma, izmēri (mm)	Skaitis	Ailas izmēri b(mm) x h(mm)	Apraksts
L-7 / L-8		1 / 1	1900x3300/4325	- PVC konstrukcijas rāmis; - Divkārsa stikla pakete; - Uw=1,1 (vai mazāka); - Ar iekšējo un ārējo palodzi; - Palodzes platumu saskaņot ar pasūtītāju.
L-9		1	3000x2400	- PVC konstrukcijas rāmis; - Divkārsa stikla pakete; - Atvēršana pilnā un vēdināšanas režīmā; - Uw=1,1 (vai mazāka); - Ar iekšējo un ārējo palodzi; - Palodzes platumu saskaņot ar pasūtītāju.
L-10		1	1600x2400	- PVC konstrukcijas rāmis; - Divkārsa stikla pakete; - Atvēršana pilnā un vēdināšanas režīmā; - Uw=1,1 (vai mazāka); - Ar iekšējo un ārējo palodzi; - Palodzes platumu saskaņot ar pasūtītāju.

Norādījumi:
- Logu izmēri doti ailu kārbām. Pielaižu nosaka izgatavotājs;
- Logu vērsšanās virzienu pirms izgatavošanas saskaņot ar plāna; datiem un pasūtītāju;
- Loga siltumcaurlaidības koeficients $U_w < 1,1 \text{ W/m}^2\text{K}$;
- Logu rāmja krāsas toni no ārpusē skatīt pie ēkas fasādēm;
- Loga iekšējā palodze - koka, krāsota (krāsas toni saskaņot ar pasūtītāju);
- Visi logi komplektējami ar nepieciešamo furnitūru.

 SMEKO BŪVPROJEKTĒŠANAS PAKALPOJUMI				Objekts:		Pasūt.Nr. / Arhīva Nr.	
						Stadija BP	
SIA" SMEKO" Reģ.nr.40103951408, Būvkomersanta reģ.nr.:12783 biroja adrese: Zeiferta iela 22, Olaine, LV-2114 tel.: +371 2 5138878 e-pasts: smeko@inbox.lv				Pasūtītājs:		Marka AR	
	V. Uzvārds	Paraksts	Datums	Rasējums: Logu specifikācija		Lapa AR-10	Lapu sk.
Izstrādāja							
BPDV							
						Mērogs b/m	