


Siltumsūkņa-
ārējais bloks



Pieņemtie apzīmējumi:	
Apzīm.	Nosaukums
	Durvis
	Logs
	Iekšēļu numerācija
	Grīdas augstuma atzīme
	Griestu augstuma atzīme
	Griezumā līnija
	Sienas apzīmējums
	Loga apzīmējums
	Durvju apzīmējums
	Jumta stipums grādos

1. Rasējumi ir izstrādāti mērogā, nesaistes gadījumā par primāriem uzskatīt rakstītos izmērus;
2. Izmēri doti mm, augstuma atzīmes m;
3. Būvuzņēmējam jāpārbauda dabā esošo konstrukciju dimensijas un stāvoklis;
4. Visas augstuma atzīmes dotas no pirmā stāva tirās grīdas ± 0.000 ;
5. Nepieciešamos mezglu risinājumu rasējumus izstrādā būvuzņēmējs;
6. Materiālu markas precīzēt būvniecības gaitā;
7. Iekšējos apdares materiālus saskaņot ar pasūtītāju.

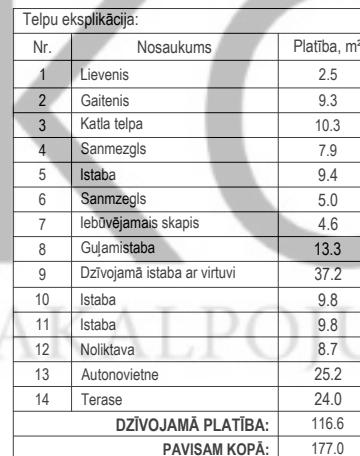

SIA "SMEKO"
Reģ. Nr. 40103951408, Būvkomersanta Reģ. Nr.: 12783
biroja adrese: Zelferta iela 22, Olaine, LV-2114
tel.: +371 2 5138878, e-pasts: smeko@inbox.lv


V. Uzvārds	Paraksts	Datums

Objekts:

	Pasūtītājs:
--	-------------

	Rasējums:
--	-----------

Stāva plāns ar marķējumiem
M 1 : 100

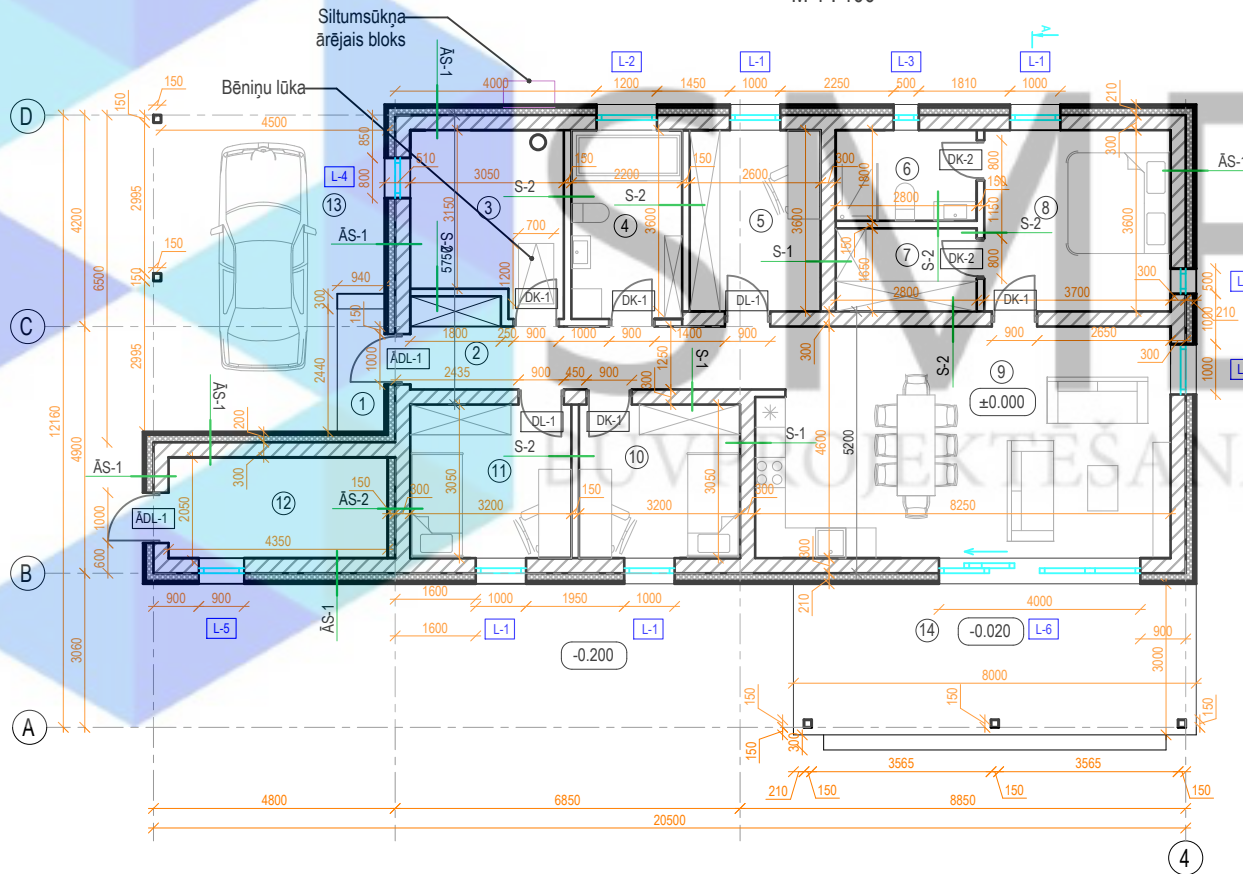

Telpu eksplikācija:		
Nr.	Nosaukums	Platība, m²
1	Lievenis	2.5
2	Gaitenis	9.3
3	Kafijas telpa	10.3
4	Sanmezglis	7.9
5	Istaba	9.4
6	Sanmezglis	5.0
7	Iebūvējamais skapis	4.6
8	Gulamistaba	13.3
9	Dzīvojamā istaba ar virtuvi	37.2
10	Istaba	9.8
11	Istaba	9.8
12	Noliktava	8.7
13	Autonovietne	25.2
14	Terasa	24.0
DZĪVOJAMĀ PLATĪBA:		116.6
PAVISAM KOPĀ:		177.0

Pieņemtie apzīmējumi:	
Apzīm.	Nosaukums
	Durvis
	Logs
①	Iekštelpu numerācija
±0.000	Grīdas augstuma atzīme
±0.000	Griestu augstuma atzīme
	Griezuma līnija
S-1	Sienas apzīmējums
L-1	Loga apzīmējums
Ad-1	Durvju apzīmējums
25°	Jumta slīpums grādos




SMEKO
BŪVPROJEKTĒŠANAS PAKALPOJUMI

SIA "SMEKO"
Reģ. Nr. 40103951408, Būvkomersanta Reģ. Nr.: 12783
biroja adrese: Zaiķu iela 22, Olaine, LV-2114
tel.: +371 2 5138878, e-pasts: smeiko@inbox.lv

	V. Uzvārds	Paraksts	Datums
Izstrādāja			
BPDV			

Objekts:	Pasūtītāja/Arh. nr.	
	Stadija:	
Pasūtītājs:	BP	
	Marka:	
Rasējums:	Lapa:	Lapas:
	AR-3	
Stāva plāns ar marķējumiem		Mērogs
		B/M

Jumta plāns
M 1 : 100

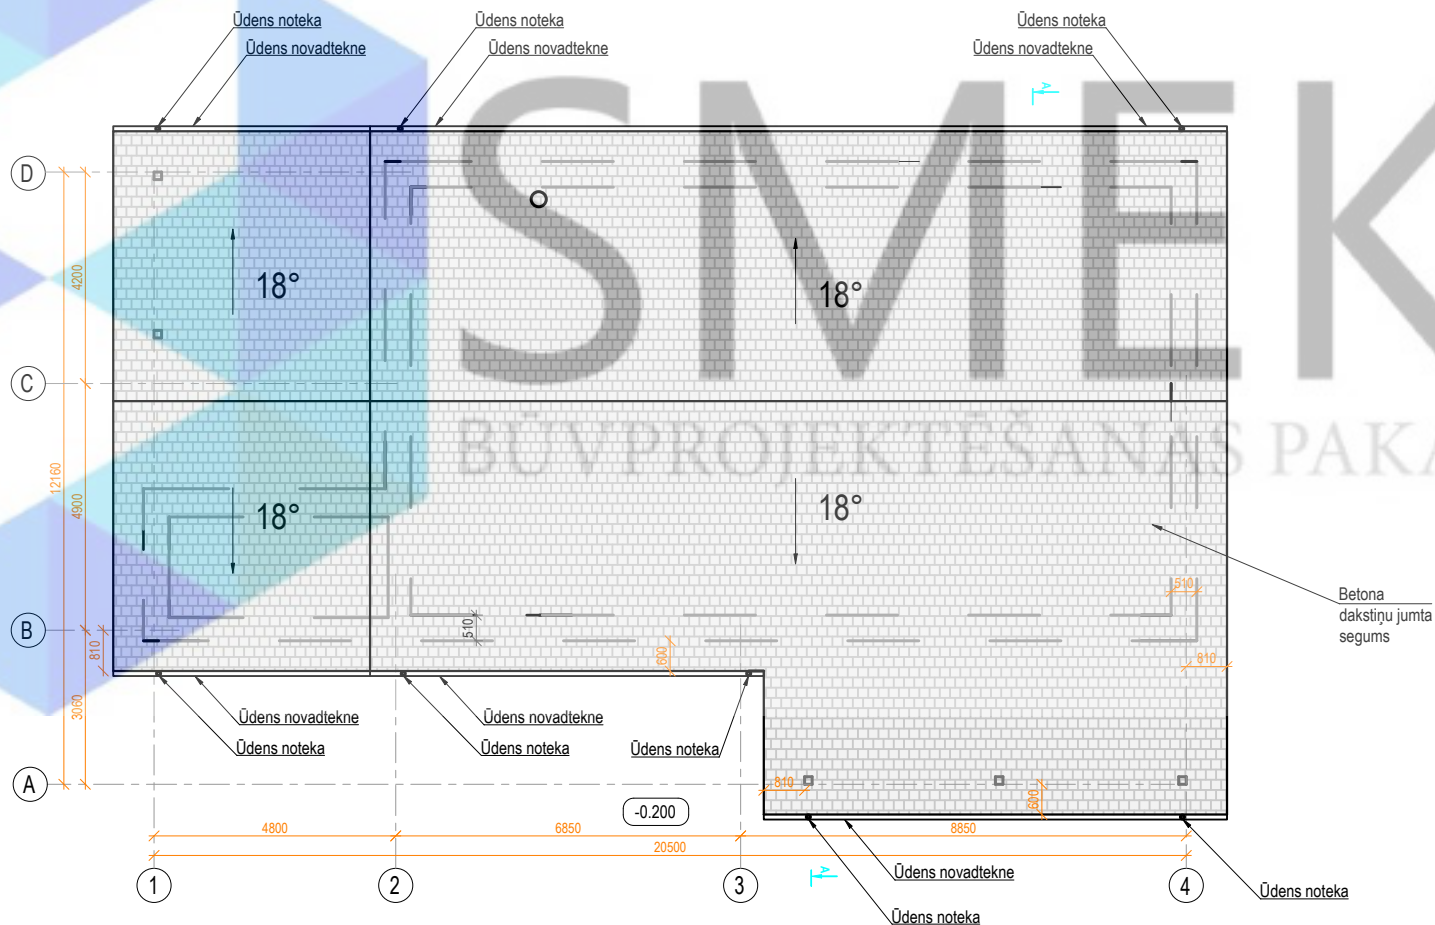

Piezīmes:

1. Rasējumi ir izstrādāti mērogā, nesaistes gadījumā par primāriem uzskatīt rakstītos izmērus;
2. Izmēri doti mm, augstuma atzīmes m;
3. Būvuzņēmējam jāpārbauda dabā esošo konstrukciju dimensijas un stāvoklis;
4. Visas augstuma atzīmes dotas no pirmā stāva tirās grīdas ± 0.000 ;
5. Nepieciešamos mezglu risinājumu rasējumus izstrādā būvuzņēmējs;
6. Materiālu markas precizēt būvniecības gaitā;
7. Iekšējos apdares materiālus saskaņot ar pasūtītāju.




SMEKO
BŪVPROJEKTĒŠANAS PAKALPOJUMI

SIA "SMEKO"
Reģ. Nr. 40103951408, Būvkomersanta Reģ. Nr.: 12783
biroja adrese: Zefertu iela 22, Olna, LV-2114
tel.: +371 2 5138878, e-pasts: smeiko@inbox.lv


	V. Uzvārds	Paraksts	Datums
Izstrādāja			
BPV			
BPDV			

Objekts:	Pasūtījuma/Arh. nr.	
	Stadija: BP	
Pasūtītājs:	Marka: AR	
	Lapa: AR-4	Lapas:
Rasējums:	Mērogs	
	B/M	

Jumta plāns

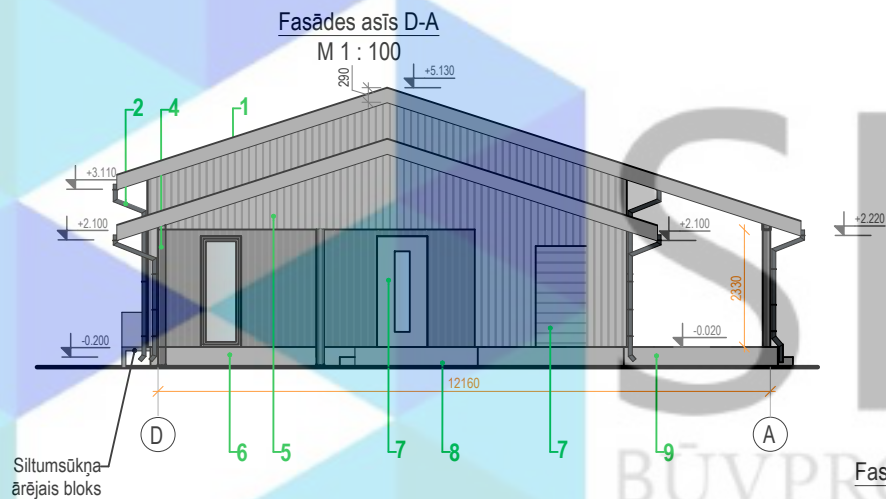

KRĀSU PASE:				
Apz.	RAKSTUROJUMS:	TONIS RGB	TONIS NCS	TONIS
1	Dzega	RGB 132, 132, 132	S 5000-N	
2	Ūdens noteka un ūdens novadtekne - metāla konstrukcija	RGB 132, 132, 132	S 5000-N	
3	Jumta segums - betona dakstiņi	RGB 91, 91, 91	S 7000-N	
4	Koka kolonna	RGB 73, 73, 73	S 7500-N	
5	Fasādes apdare - koka dēļi	RGB 158, 158, 158	S 4000-N	
6	Logi - PVC konstrukcija	RGB 91, 91, 91	S 7000-N	
7	Durvis - metāla konstrukcija ar stiklojumu	RGB 132, 132, 132	S 5000-N	
8	Cokols	RGB 132, 132, 132	S 5000-N	
9	Terases dēļi	RGB 132, 132, 132	S 5000-N	

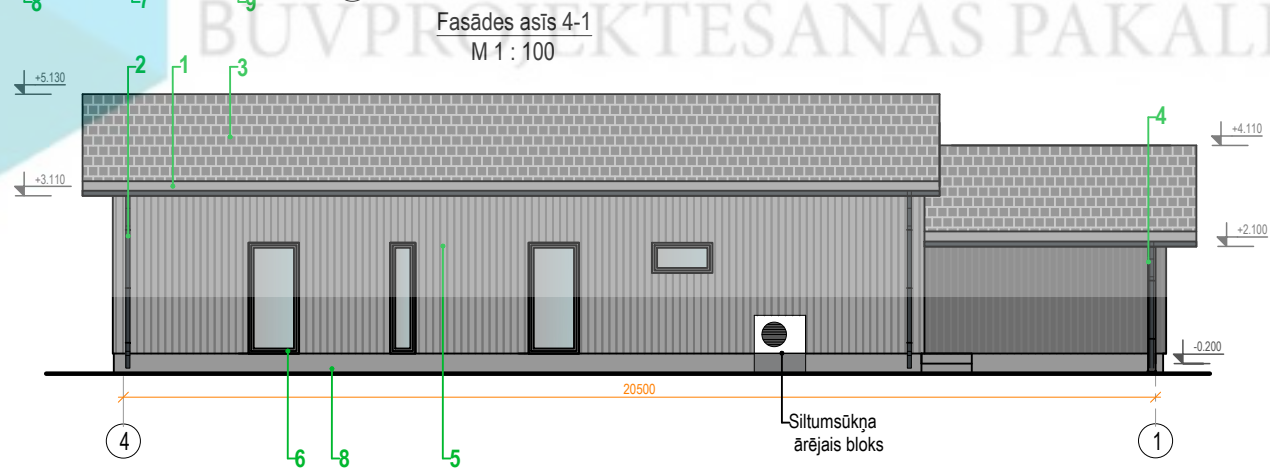


Piezīmes:

- Rasējumi ir izstrādāti mērogā, nesaistes gadījumā par primāriem uzskatīt rakstītos izmērus;
- Izmēri doti mm, augstuma atzīmes m;
- Būvuzņēmējam jāpārbauda dabā esošo konstrukciju dimensijas un stāvoklis;
- Visas augstuma atzīmes dotas no pirmā stāva tīrās grīdas ± 0.000 ;
- Nepieciešamos mezglu risinājumu rasējumus izstrādā būvuzņēmējs;
- Materiālu markas precizēt būvniecības gaitā;
- Iekšējos apdares materiālus saskaņot ar pasūtītāju.


 SMEKO BŪVPROJEKTĒŠANAS PAKALPOJUMI SIA "SMEKO" Reģ. Nr. 40103951408, Būvkomersanta Reģ. Nr.: 12783 biroja adrese: Zelferta iela 22, Olaine, LV-2114 tel.: +371 2 5138878, e-pasts: smeko@inbox.lv				Objekts:		Pasūtījuma/Arh. nr.	
				Pasūtītājs:		Stadija:	
				Rasējums:		Marka:	
						Lapa:	
						Lapas:	
						Mērogs	
						B/M	

Fasādes assis A-D
M 1 : 100

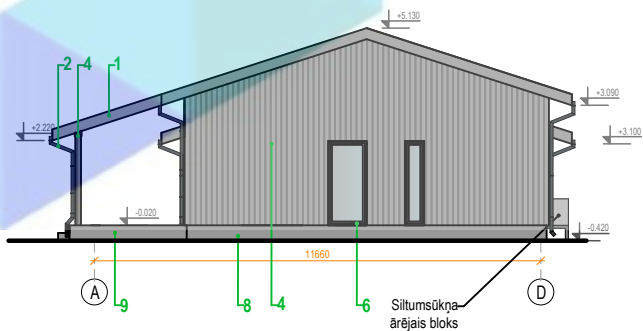

KRĀSU PASE:				
Apz.	RAKSTUROJUMS:	TONIS RGB	TONIS NCS	TONIS
1	Dzega	RGB 132, 132, 132	S 5000-N	
2	Ēdēns noteka un ēdēns novadtekte - metāla konstrukcija	RGB 132, 132, 132	S 5000-N	
3	Jumta segums - betona dakstiņi	RGB 91, 91, 91	S 7000-N	
4	Koka kolonna	RGB 73, 73, 73	S 7500-N	
5	Fasādes apdare - koka dēļi	RGB 158, 158, 158	S 4000-N	
6	Logi - PVC konstrukcija	RGB 91, 91, 91	S 7000-N	
7	Durvis - metāla konstrukcija ar stiklojumu	RGB 132, 132, 132	S 5000-N	
8	Cokols	RGB 132, 132, 132	S 5000-N	
9	Terases dēļi	RGB 132, 132, 132	S 5000-N	

Fasādes assis 1-4
M 1 : 100

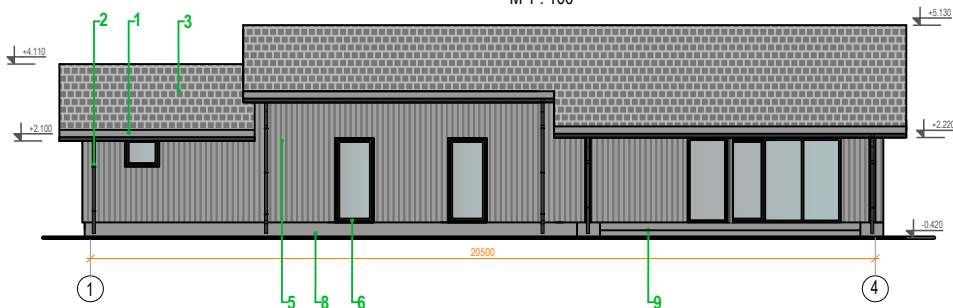


Piezīmes:

- Rasējumi ir izstrādāti mērogā, nesaistes gadījumā par primāriem uzskatīt rakstītos izmērus;
- Izmēri doti mm, augstuma atzīmes m;
- Būvuzņēmējam jāpārbauda dabā esošo konstrukciju dimensijas un stāvoklis;
- Visas augstuma atzīmes dotas no pirmā stāva tirās grīdas ±0.000;
- Nepieciešamos mezglu risinājumu rasējumus izstrādā būvuzņēmējs;
- Materiālu markas precizēt būvniecības gaitā;
- Iekšējos apdares materiālus saskaņot ar pasūtītāju.

 SMEKO BŪVPROJEKTĒŠANAS PAKALĪBNĀKŠNĪBAS			Objekts:	Pasūtījuma/Arh. nr.	
				Stadija:	
				BP	
SIA "SMEKO" Reģ. Nr. 40103951408, Būvkomersanta Reģ. Nr. 12783 biroja adrese: Zieļertis iela 22, Cīroņa, LV-2114 tel. +371 2 51588578, e-pasts: smeiko@inbox.lv			Pasūtītājs:	Marka:	
				AR	
	V. Uzvārds	Paraksts	Datums	Rasējums:	
Izstrādāja				Fasādes assis A-D; 1-4	
BPV					
BPDV					
				Lapa:	Lapas:
				AR-7	
				Mērogs	
				B/M	








Griezums A-A
M 1 : 100

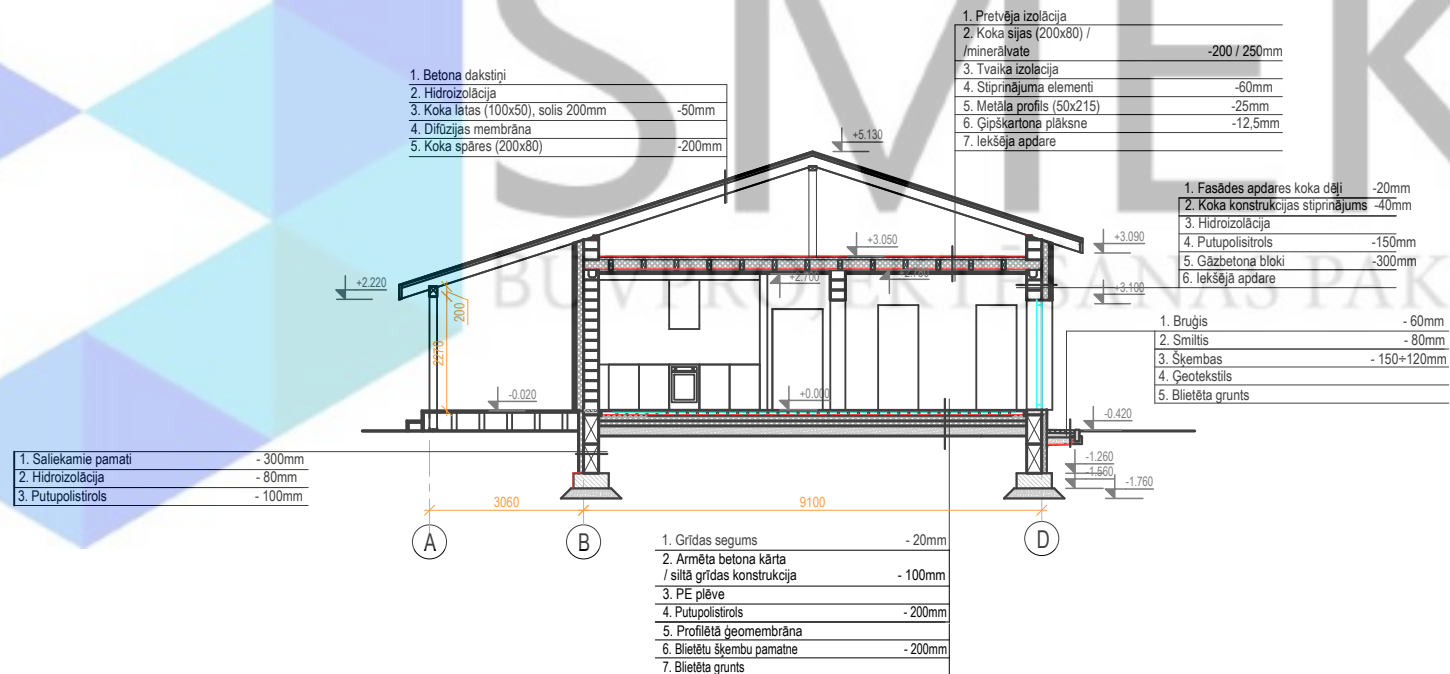

Piezīmes:

1. Rasējumi ir izstrādāti mērogā, nesaistēs gadījumā par primāriem uzskatīt rakstītos izmērus;
2. Izmēri doti mm, augstuma atzīmes m;
3. Būvuzņēmējam jāpārbauda dabā esošo konstrukciju dimensijas un stāvoklis;
4. Visas augstuma atzīmes dotas no pirmā stāva tīrās grīdas ± 0.000 ;
5. Nepieciešamos mezglu risinājumu rasējumus izstrādā būvuzņēmējs;
6. Materiālu markas precizēt būvniecības gaitā;
7. Iekšējos apdares materiālus saskaņot ar pasūtītāju.

 SMEKO BŪVPROJEKTĒŠANAS PAKALPOJUMI				Objekts:		Pasūtījuma/Arh. nr.	
				Stadija:			
				BP			
SIA "SMEKO" Reģ. Nr. 40103951408, Būvkomersanta Reģ. Nr.: 12783 biroja adrese: Zelferta iela 22, Olaine, LV-2114 tel.: +371 2 5138878, e-pasts: smeko@inbox.lv				Pasūtītājs:		Marka:	
						AR	
	V. Uzvārds	Paraksts	Datums	Rasējums: <			

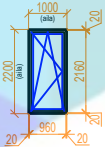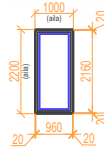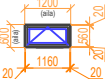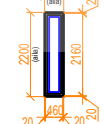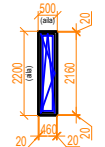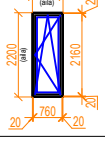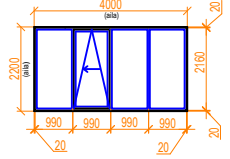Logu specifikācija					Logu specifikācija				
Apzīmējums	Shēma, izmēri (mm)	Skaitis	Aillas izmēri b(mm) x h(mm)	Apraksts	Apzīmējums	Shēma, izmēri (mm)	Skaitis	Aillas izmēri b(mm) x h(mm)	Apraksts
L-1		4	1000x2200	- PVC konstrukcijas rāmis; - Trīskārša stikla pakete; - Atvēršana pilnā un vēdināšanas režīmā; - Uw=0.8 (vai mazāka); - Ar iekšējo un ārējo palodzi; - Palodzes platumu saskaņot ar pasūtītāju.	L-7		1	1000x2200	- PVC konstrukcijas rāmis; - Trīskārša stikla pakete; - Vitrīnas logs; - Uw=0.8 (vai mazāka); - Ar iekšējo un ārējo palodzi; - Palodzes platumu saskaņot ar pasūtītāju.
L-2		1	1200x600	- PVC konstrukcijas rāmis; - Trīskārša stikla pakete; - Atvēršana vēdināšanas režīmā; - Uw=0.8 (vai mazāka); - Ar iekšējo un ārējo palodzi; - Palodzes platumu saskaņot ar pasūtītāju.	L-8		1	500x2200	- PVC konstrukcijas rāmis; - Trīskārša stikla pakete; - Vitrīnas logs; - Uw=0.8 (vai mazāka); - Ar iekšējo un ārējo palodzi; - Palodzes platumu saskaņot ar pasūtītāju.
L-3		1	500x2200	- PVC konstrukcijas rāmis; - Trīskārša stikla pakete; - Atvēršana pilnā un vēdināšanas režīmā; - Uw=0.8 (vai mazāka); - Ar iekšējo un ārējo palodzi; - Palodzes platumu saskaņot ar pasūtītāju.					
L-4		1	800x2200	- PVC konstrukcijas rāmis; - Trīskārša stikla pakete; - Atvēršana pilnā un vēdināšanas režīmā; - Uw=0.8 (vai mazāka); - Ar iekšējo un ārējo palodzi; - Palodzes platumu saskaņot ar pasūtītāju.					
L-5		1	900x750	- PVC konstrukcijas rāmis; - Trīskārša stikla pakete; - Atvēršana vēdināšanas režīmā; - Uw=0.8 (vai mazāka); - Ar iekšējo un ārējo palodzi; - Palodzes platumu saskaņot ar pasūtītāju.					
L-6		1	4000x2200	- PVC konstrukcijas rāmis; - Trīskārša stikla pakete; - Atvēršana bīdot pa sliedi un vēdināšanas režīmā; - Uw=0.8 (vai mazāka); - Ar iekšējo un ārējo palodzi; - Palodzes platumu saskaņot ar pasūtītāju.					

Piezīmes:

- Logu izvietojumu plānā skatīt lapā AR-3;
- Shēmā uzrādīts logu skats no fasādes;
- Pirms logu izgatavošanas un montāžas, aillas izmērus pārbaudīt uz vietas;
- Dots principiāls ailu aizplūdjuma risinājums, detalizāciju izstrādā logu piegādātāja firma.

Norādījumi:

- Logu izmēri doti ailu kārbām. Pielaižu nosaka izgatavotājs;
- Logu vēršanās virzienu pirms izgatavošanas saskaņot ar plānu, datiem un pasūtītāju;
- Loga siltumcaurlaidības koeficients Uw<1,1 W/m²K;
- Logu rāmja krāsas toni no ārpusē skatīt pie ēkas fasādēm;
- Loga iekšējā palodze - koka, krāsota (krāsas toni saskaņot ar pasūtītāju);
- Visi logi komplektējami ar nepieciešamo furnitūru.

 SMEKO BŪVPROJEKTEŠANAS PAKALPOJUMI	Objekts:		Pasūtītāja/Arh. nr.	
SIA "SMEKO" Reģ. Nr.: 40103961408, Būvkomersanta Reģ. Nr.: 12783 biroja adrese: Zelferts iela 22, Cīroņa, LV-2114 tel.: +371 2 51388578, e-pasts: smeiko@bimbox.lv	Pasūtītājs:		Marka:	
V. Uzvārds Paraksts Datums	Rasējums:		Lapa:	
Izstrādāja	04.04.2024.		AR-9	
BPV	04.04.2024.		Mērogs	
BPDV	04.04.2024.		B/M	

SMEK

BŪVPROJEKTĒŠANAS PAKALĒJUMI

