


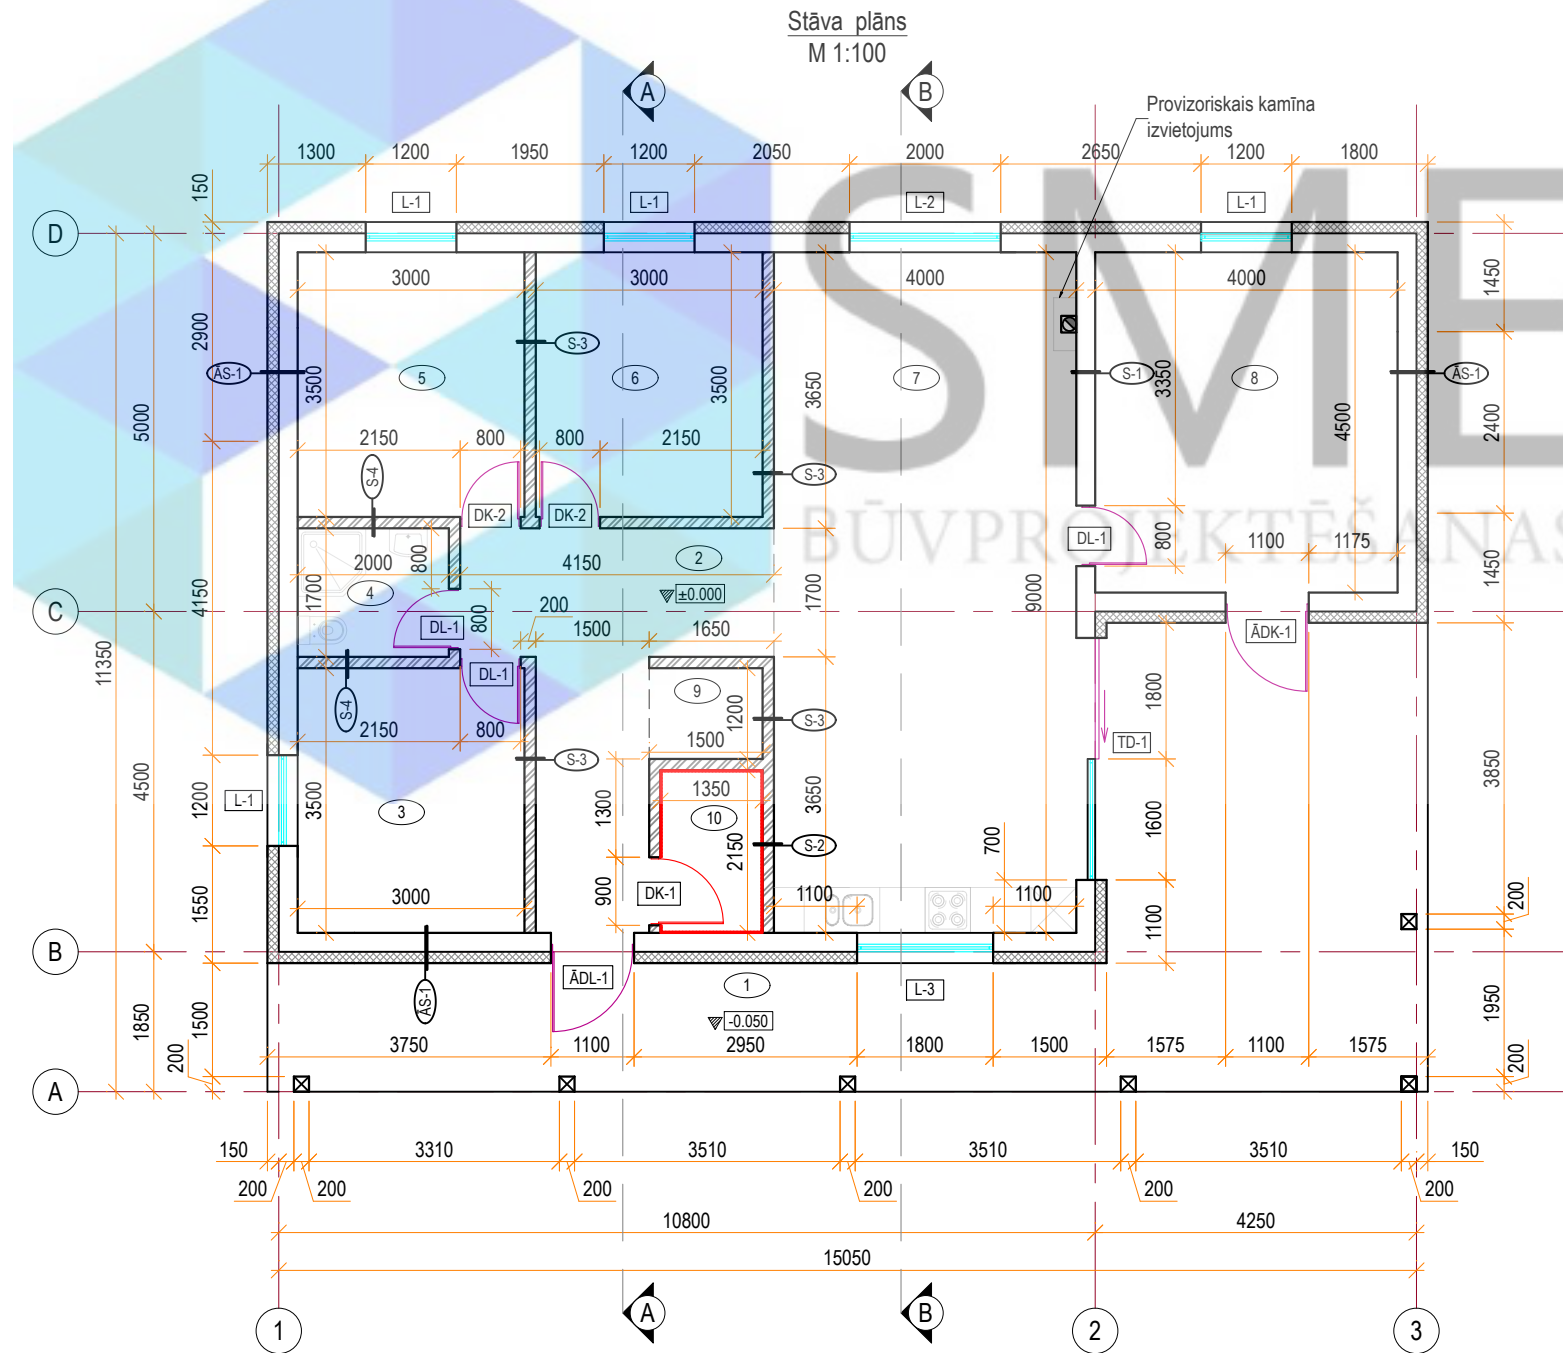

| Telpu eksplikācija |                       |             |
|--------------------|-----------------------|-------------|
| 1.STĀVS            |                       |             |
| Nr.                | Nosaukums             | Platība, m² |
| 1                  | Terase                | 44.1        |
| 2                  | Gaitenis              | 12.5        |
| 3                  | Istaba                | 10.5        |
| 4                  | Sanmezgls             | 3.4         |
| 5                  | Istaba                | 10.5        |
| 6                  | Istaba                | 10.5        |
| 7                  | Viesistaba ar virtuvi | 36.0        |
| 8                  | Istaba                | 18.0        |
| 9                  | Garderobe             | 1.8         |
| 10                 | Tehniskā telpa        | 2.9         |
| PAVISAM KOPĀ:      |                       | 150.2       |

| PIEŅEMTIE APZĪMĒUMI: |                                                                                                  |
|----------------------|--------------------------------------------------------------------------------------------------|
| Apzīm.               | Nosaukums                                                                                        |
|                      | Durvis                                                                                           |
|                      | Ugunsdrošas durvis (EI-30)                                                                       |
|                      | Logs                                                                                             |
|                      | Telpu numerācija                                                                                 |
|                      | Grīdas augstumu atzīme                                                                           |
|                      | Griezuma līnija                                                                                  |
|                      | Sienas apzīmējums                                                                                |
|                      | Logu apzīmējums                                                                                  |
|                      | Durvju apzīmējums                                                                                |
|                      | Ārsienas                                                                                         |
|                      | Starpsienas                                                                                      |
|                      | Ugunsizturīgs ģipškartons Knauf RED (≥12.5mm) *Materiālu ugunsizturības minimālā pakāpe-REI 60-M |
|                      | Telpu robeža                                                                                     |
|                      | Dūmvads (200x200mm)                                                                              |

#### Piezīmes:

- Rasējumi ir izstrādāti mērogā, nesaistes gadījumā par primāriem uzskatīt rakstītos izmērus;
- Izmēri doti mm, augstuma atzīmes m;
- Būvuzņēmējam jāpārbauda dabā esošo konstrukciju dimensijas un stāvoklis;
- Visas augstuma atzīmes dotas no pirmā stāva tīrās grīdas  $\pm 0.000$ ;
- Nepieciešamos mezgļu risinājumu rasējumus izstrādā būvuzņēmējs;
- Materiālu markas precizēt būvniecības gaitā;
- Iekšējos apdares materiālus saskaņot ar pasūtītāju;
- Sienas specifikāciju skat. lapā AR- 9;
- Logu specifikāciju skat. lapā AR-8;
- Durvju specifikāciju skat. lapā AR-8.




**SMEKO**  
BŪVPROJEKTĒŠANAS PAKALPOJUMI

SIA "SMEKO"  
Reģ.nr.40103951408, Būvkomersanta reģ.nr.:12783  
biroja adrese: Zeiferta iela 22, Olaine, LV-2114  
tel.: +371 2 5138878 e-pasts: smeiko@inbox.lv

|            | V. Uzvārds | Paraksts | Datums |
|------------|------------|----------|--------|
| Izstrādāja |            |          |        |
| BPDV       |            |          |        |

| Objekts:    |  | Pasūtītāja/Arh. nr. |          |
|-------------|--|---------------------|----------|
|             |  | Stadija             | BP       |
| Pasūtītājs: |  | Marka               | AR       |
|             |  | Lapa                | Lapu sk. |
| Rasējums:   |  | AR-2                | 9        |
|             |  | Mērogs              | 1:100    |

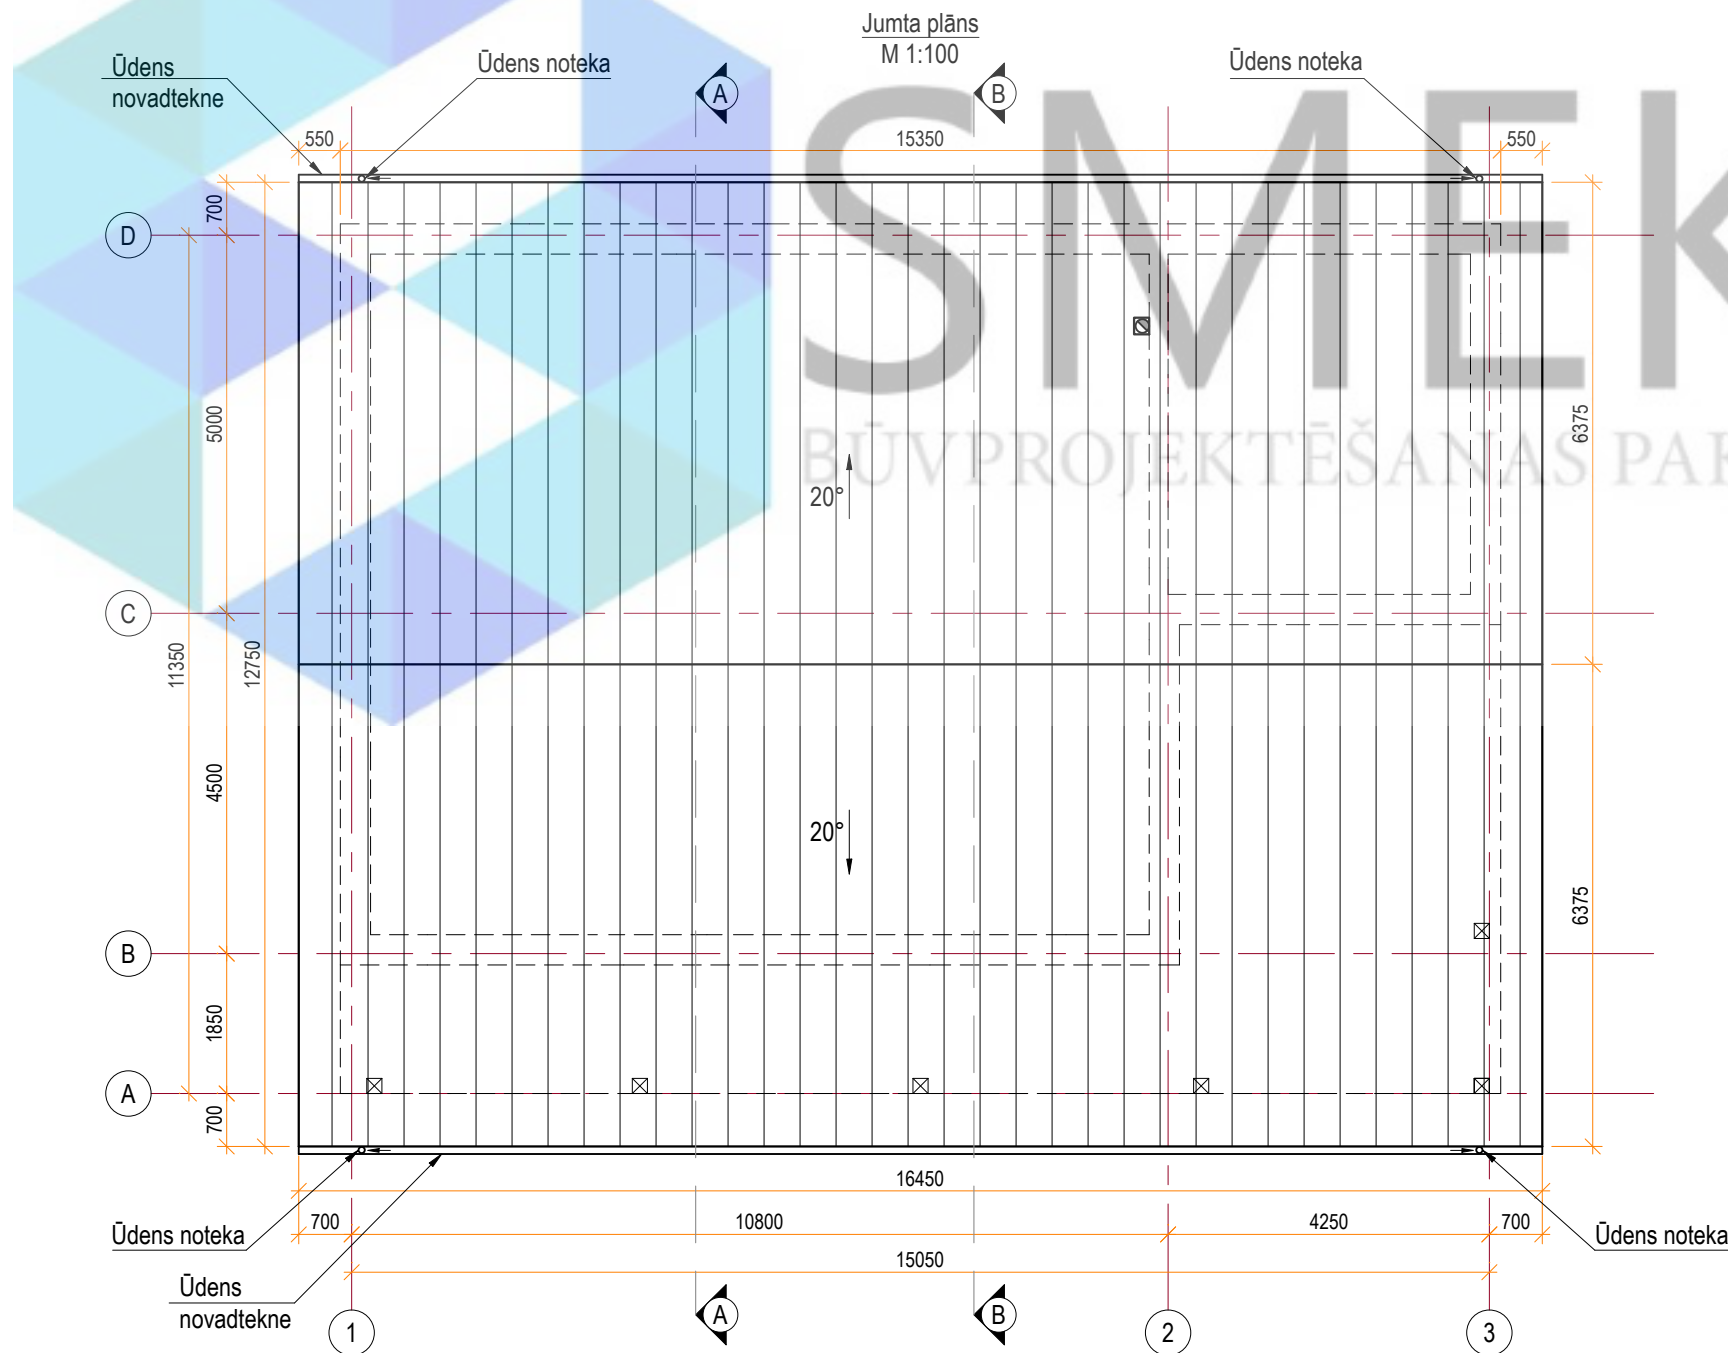


PIEŅĒMTIE APZĪMĒJUMI:

| Apzīm. | Nosaukums             |
|--------|-----------------------|
|        | Griezuma līnija       |
|        | Jūmta slīpums grādos  |
|        | Jumta segums - metāla |
|        | Sienas kontūra        |
|        | Dūmvads (200x200mm)   |

Piezīmes:

- Rasējumi ir izstrādāti mērogā, nesaistes gadījumā par primāriem uzskatīt rakstītos izmērus;
- Izmēri doti mm, augstuma atzīmes m;
- Būvuzņēmējam jāpārbauda dabā esošo konstrukciju dimensijas un stāvoklis;
- Visas augstuma atzīmes dotas no pirmā stāva tīrās grīdas ±0.000;
- Nepieciešamos mezglu risinājumu rasējumus izstrādā būvuzņēmējs;
- Materiālu markas precizēt būvniecības gaitā;
- Iekšējos apdares materiālus saskaņot ar pasūtītāju;
- Sienas specifikāciju skat. lapā AR- 9;
- Logu specifikāciju skat. lapā AR-8;
- Durvju specifikāciju skat. lapā AR-8.

|   |            |          |        |                              |  |                     |               |
|---|------------|----------|--------|------------------------------|--|---------------------|---------------|
| <div></div> <div><b>SMEKO</b><br/>BŪVPROJEKTĒŠANAS PAKALPOJUMI</div>           |            |          |        | Objekts:                     |  | Pasūtījuma/Arh. nr. |               |
|   |            |          |        |                              |  | Stadija<br>BP       |               |
| SIA "SMEKO"<br>Reģ.nr.40103951408, Būvkomersanta reģ.nr.:12783<br>biroja adrese: Zeiferta iela 22, Olaine, LV-2114<br>tel.: +371 2 5138878 e-pasts: smeiko@inbox.lv |            |          |        | Pasūtītājs:                  |  | Marka<br>AR         |               |
|   | V. Uzvārds | Paraksts | Datums | Rasējums:<br><br>Jumta plāns |  | Lapa<br>AR-3        | Lapu sk.<br>9 |
| Izstrādāja   |            |          |        |                              |  | Mērogs<br>1:100     |               |
| BPDV   |            |          |        |                              |  |                     |               |
|   |            |          |        |                              |  |                     |               |

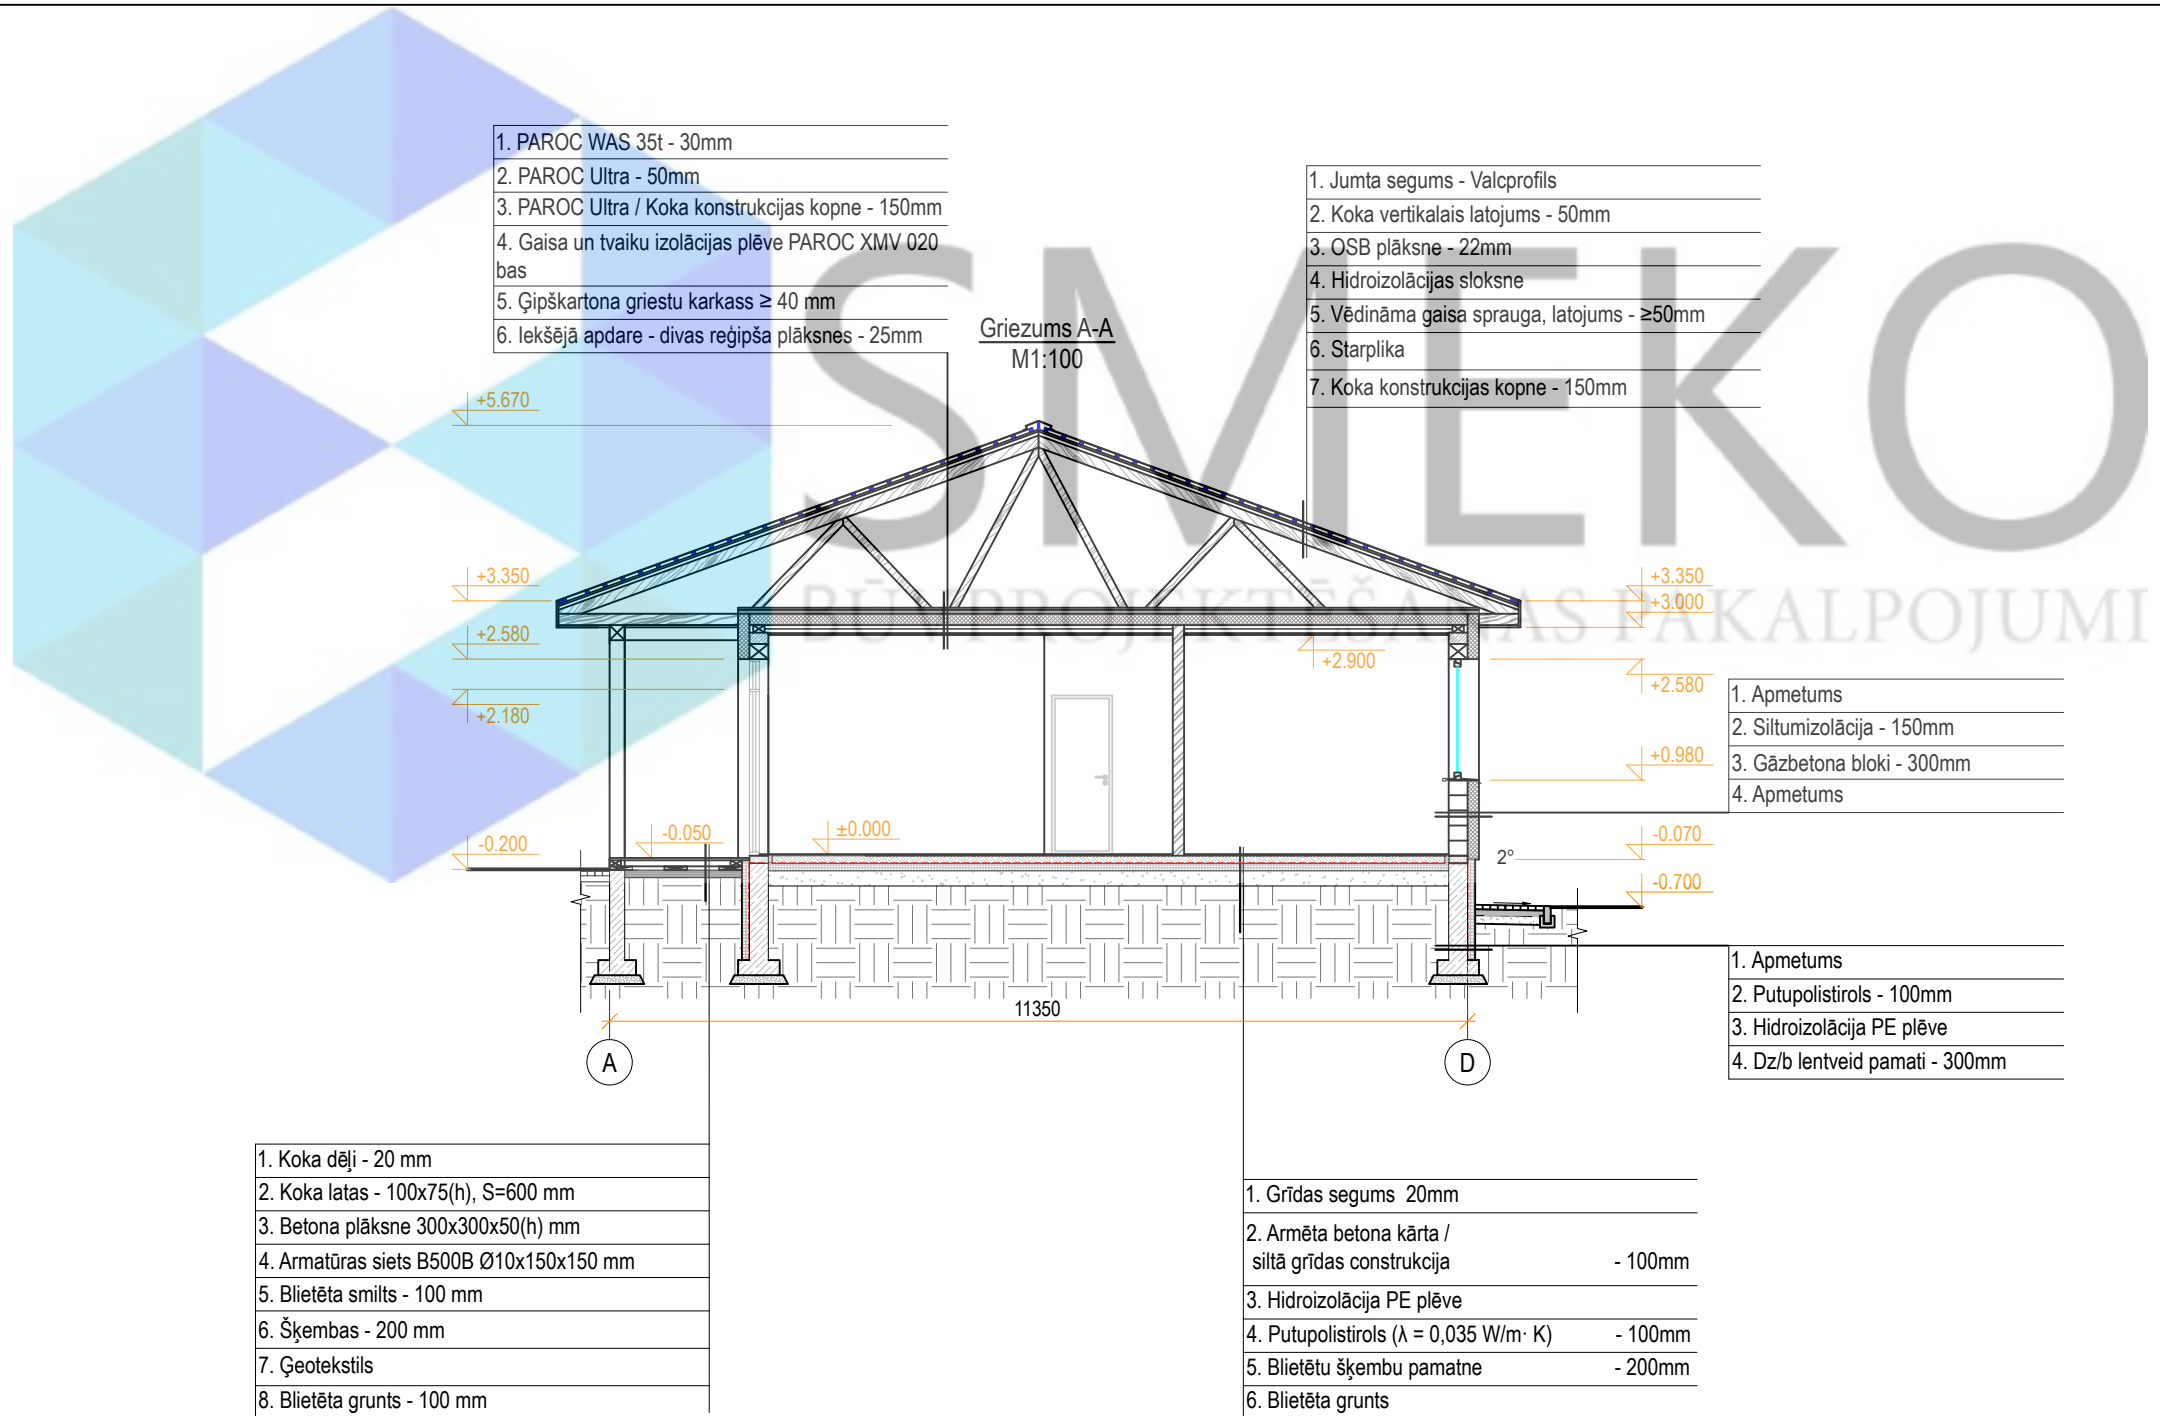

|                                                       |
|-------------------------------------------------------|
| 1. PAROC WAS 35t - 30mm                               |
| 2. PAROC Ultra - 50mm                                 |
| 3. PAROC Ultra / Koka konstrukcijas kopne - 150mm     |
| 4. Gaisa un tvaiku izolācijas plēve PAROC XMV 020 bas |
| 5. Ģipškartona griestu karkass ≥ 40 mm                |
| 6. Iekšējā apdare - divas reģipša plāksnes - 25mm     |

|                                             |
|---------------------------------------------|
| 1. Jumta segums - Valcprofils               |
| 2. Koka vertikālais latojums - 50mm         |
| 3. OSB plāksne - 22mm                       |
| 4. Hidroizolācijas sloksne                  |
| 5. Vēdināma gaisa sprauga, latojums - ≥50mm |
| 6. Starplika                                |
| 7. Koka konstrukcijas kopne - 150mm         |

|                            |
|----------------------------|
| 1. Apmetums                |
| 2. Siltumizolācija - 150mm |
| 3. Gāzbetona bloki - 300mm |
| 4. Apmetums                |

|                                 |
|---------------------------------|
| 1. Apmetums                     |
| 2. Putupolistirols - 100mm      |
| 3. Hidroizolācija PE plēve      |
| 4. Dz/b lentveid pamati - 300mm |


|                                         |
|-----------------------------------------|
| 1. Koka dēļi - 20 mm                    |
| 2. Koka latas - 100x75(h), S=600 mm     |
| 3. Betona plāksne 300x300x50(h) mm      |
| 4. Armatūras siets B500B Ø10x150x150 mm |
| 5. Blietēta smiltis - 100 mm            |
| 6. Šķembas - 200 mm                     |
| 7. Ģeotekstils                          |
| 8. Blietēta grunts - 100 mm             |

|                                                                     |         |
|---------------------------------------------------------------------|---------|
| 1. Grīdas segums 20mm                                               |         |
| 2. Armēta betona kārtā / siltā grīdas konstrukcija                  | - 100mm |
| 3. Hidroizolācija PE plēve                                          |         |
| 4. Putupolistirols ( $\lambda = 0,035 \text{ W/m} \cdot \text{K}$ ) | - 100mm |
| 5. Blietētu šķembu pamatne                                          | - 200mm |
| 6. Blietēta grunts                                                  |         |

**Piezīmes:**

1. Rasējumi ir izstrādāti mērogā, nesaistes gadījumā par primāriem uzskatīt rakstītos izmērus;
2. Izmēri doti mm, augstuma atzīmes m;
3. Būvuzņēmējam jāpārbauda dabā esošo konstrukciju dimensijas un stāvoklis;
4. Visas augstuma atzīmes dotas no pirmā stāva tīrās grīdas ±0.000;
5. Nepieciešamos mezglu risinājumu rasējumus izstrādā būvuzņēmējs;
6. Materiālu markas precizēt būvniecības gaitā;
7. Iekšējos apdares materiālus saskaņot ar pasūtītāju;
8. Sienu specifikāciju skat. lapā AR-9;
9. Logu specifikāciju skat. lapā AR-8;
10. Durvju specifikāciju skat. lapā AR-8.


|   |            |          |        |                                 |  |                     |               |
|---|------------|----------|--------|---------------------------------|--|---------------------|---------------|
|  <b>SMEKO</b><br>BŪVPROJEKTĒŠANAS PAKALPOJUMI                                 |            |          |        | Objekts:                        |  | Pasūtītāja/Arh. nr. |               |
|   |            |          |        |                                 |  | Stadija<br>BP       |               |
| SIA "SMEKO"<br>Reģ.nr.40103951408, Būvkomersanta reģ.nr.:12783<br>biroja adrese: Zeiferta iela 22, Olaine, LV-2114<br>tel.: +371 2 5138878 e-pasts: smeko@inbox.lv |            |          |        | Pasūtītājs:                     |  | Marka<br>AR         |               |
|   | V. Uzvārds | Paraksts | Datums | Rasējums:<br><br>Griezums A - A |  | Lapa<br>AR-4        | Lapu sk.<br>9 |
| Izstrādāja   |            |          |        |                                 |  | Mērogs<br>1:100     |               |
| BPDV   |            |          |        |                                 |  |                     |               |
|   |            |          |        |                                 |  |                     |               |

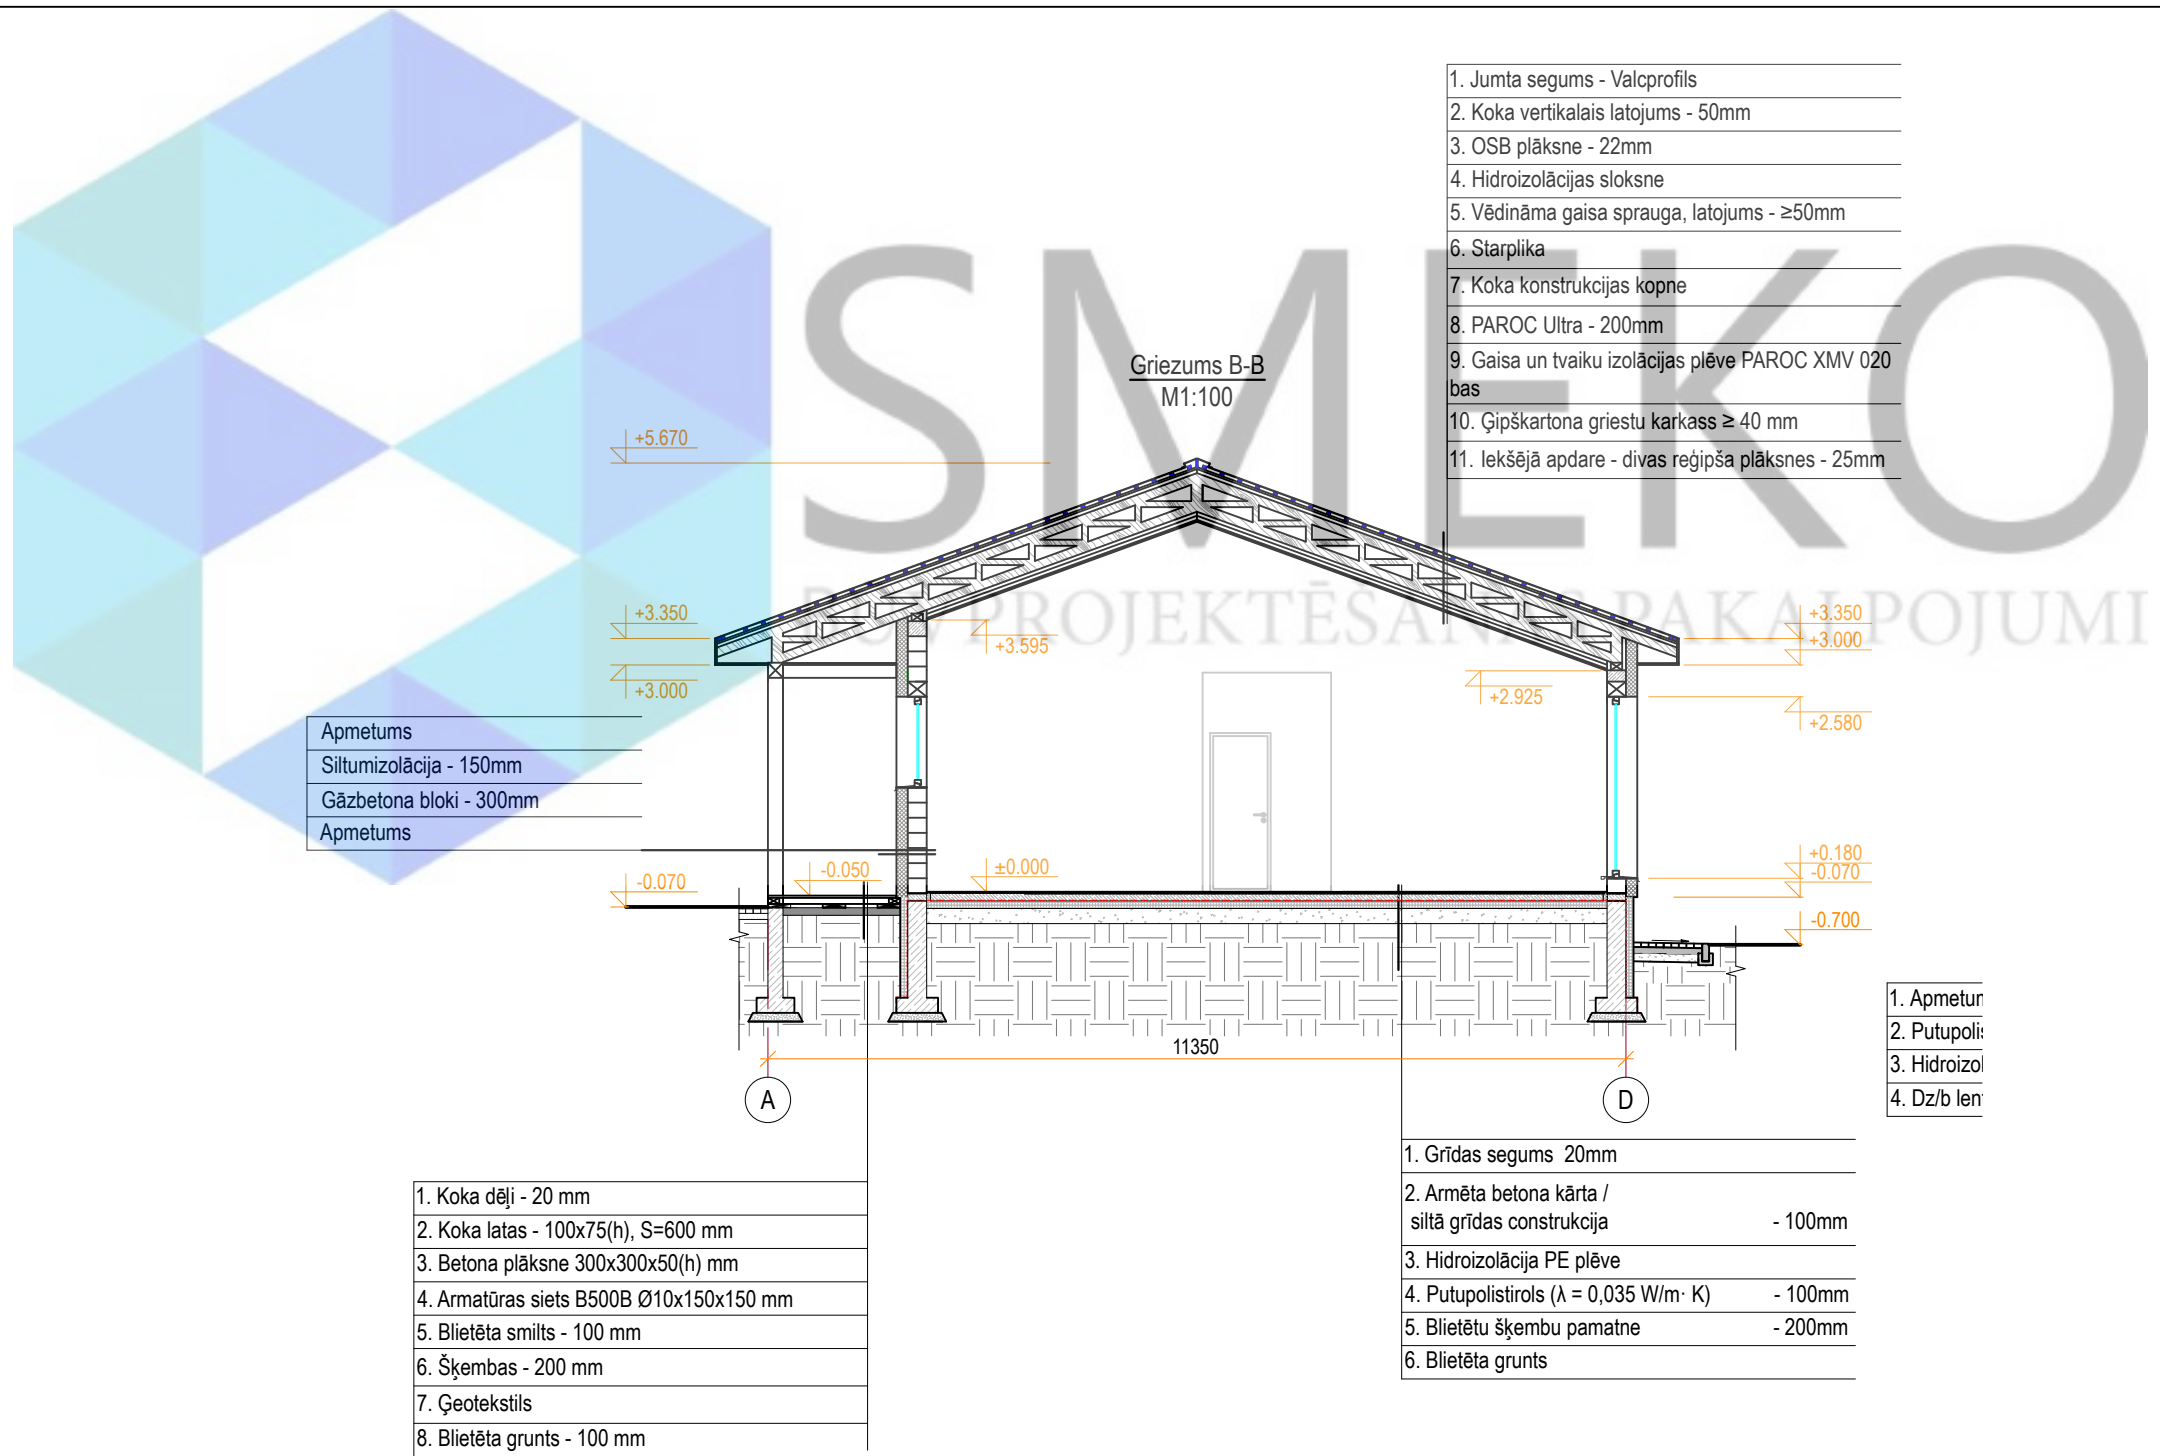

Piezīmes:

1. Rasējumi ir izstrādāti mērogā, nesaistes gadījumā par primāriem uzskatīt rakstītos izmērus;
2. Izmēri doti mm, augstuma atzīmes m;
3. Būvuzņēmējam jāpārbauda dabā esošo konstrukciju dimensijas un stāvoklis;
4. Visas augstuma atzīmes dotas no pirmā stāva tīrās grīdas ±0.000;
5. Nepieciešamos mezglu risinājumu rasējumus izstrādā būvuzņēmējs;
6. Materiālu markas precizēt būvniecības gaitā;
7. Iekšējos apdares materiālus saskaņot ar pasūtītāju;
8. Sienu specifikāciju skat. lapā AR- 9;
9. Logu specifikāciju skat. lapā AR-8;
10. Durvju specifikāciju skat. lapā AR-8.

|   |            |          |        |                                 |  |                     |               |
|---|------------|----------|--------|---------------------------------|--|---------------------|---------------|
| <div></div> <div><div>SMEKO</div><div>BŪVPROJEKTĒŠANAS PAKALPOJUMI</div></div> |            |          |        | Objekts:                        |  | Pasūtījuma/Arh. nr. |               |
|   |            |          |        |                                 |  | Stadija<br>BP       |               |
| SIA "SMEKO"<br>Reģ.nr.40103951408, Būvkomersanta reģ.nr.:12783<br>biroja adrese: Zeiferta iela 22, Olaine, LV-2114<br>tel.: +371 2 5138878 e-pasts: smeko@inbox.lv  |            |          |        | Pasūtītājs:                     |  | Marka<br>AR         |               |
|   | V. Uzvārds | Paraksts | Datums | Rasējums:<br><br>Griezums B - B |  | Lapa<br>AR-5        | Lapu sk.<br>9 |
| Izstrādāja   |            |          |        |                                 |  | Mērogs<br>1:100     |               |
| BPDV   |            |          |        |                                 |  |                     |               |
|   |            |          |        |                                 |  |                     |               |


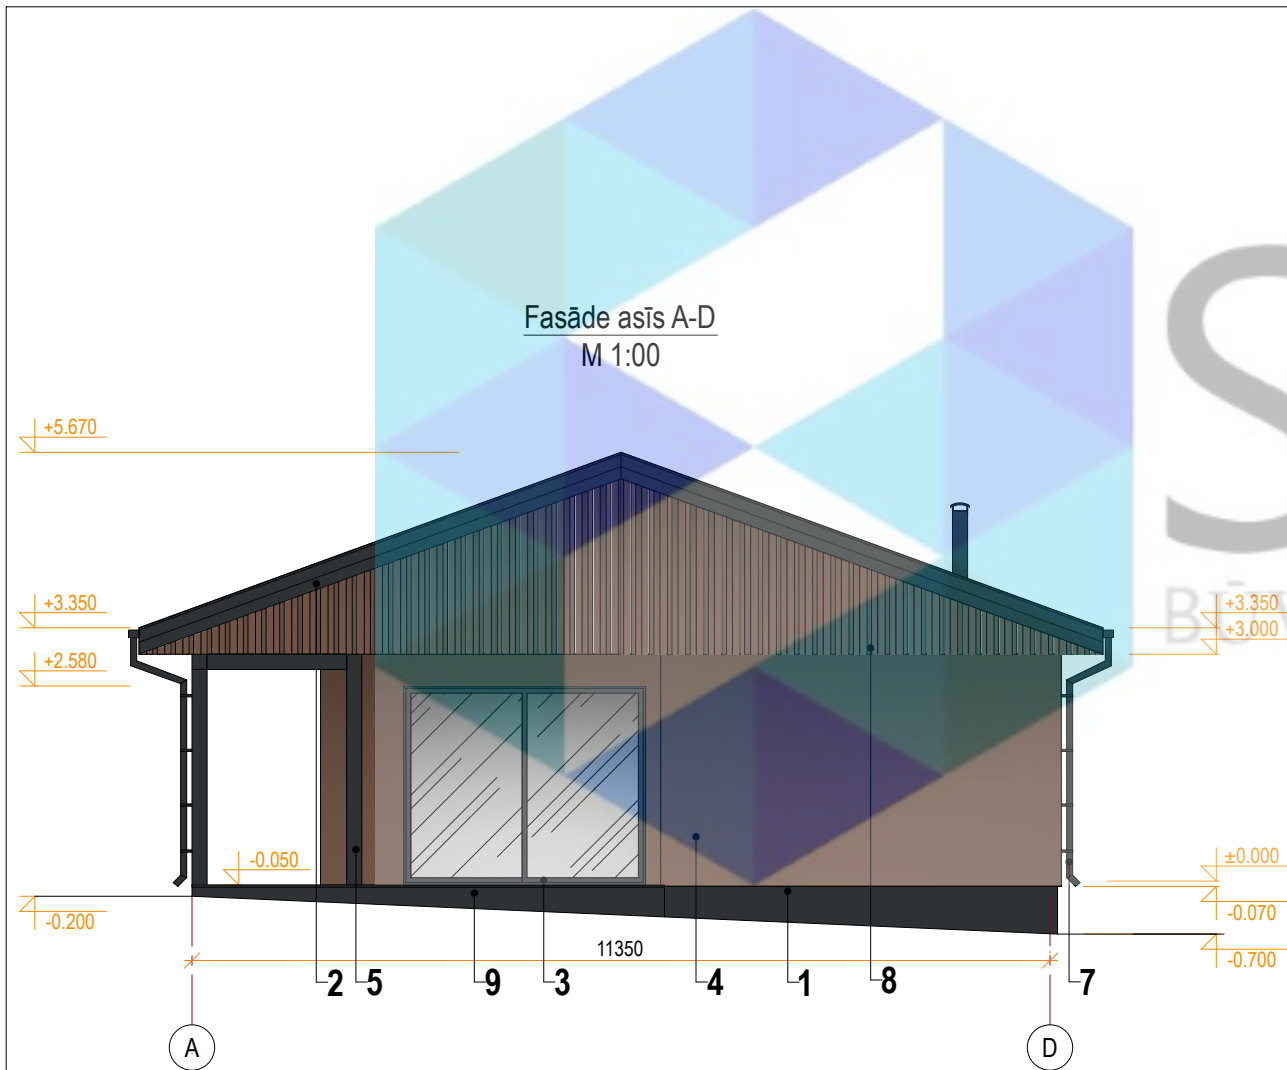


| KRĀSU PASE: |                                                        |              |                   |       |
|-------------|--------------------------------------------------------|--------------|-------------------|-------|
| Apz.        | RAKSTUROJUMS:                                          | TONIS RGB    | TONIS NCS         | TONIS |
| 1           | Cokols - dekoratīvais apmetums                         | RGB 46,50,52 | NCS - S 8502-B    |       |
| 2           | Jumta dzega - krāsoti koka dēļi                        | RGB 46,50,52 | NCS - S 8502-B    |       |
| 3           | Logi / durvis - PVC konstrukcijas                      | RGB 55,63,67 | NCS - S 8005-R80B |       |
| 4           | Fasāžu apdare - dekoratīvā apmetums                    | RGB 81,63,51 | NCS - S 8005-Y50R |       |
| 5           | Koka kolonna                                           | RGB 46,50,52 | NCS - S 8502-B    |       |
| 6           | Jumta segums - metāla                                  | RGB 46,50,52 | NCS - S 8502-B    |       |
| 7           | Ūdens noteka un ūdens novadtekne - metāla konstrukcija | RGB 46,50,52 | NCS - S 8502-B    |       |
| 8           | Fasāžu apdare - dekoratīvie koka dēļi                  | RGB 65,51,41 | NCS - S 8005-Y80R |       |
|             |                                                        | RGB 81,63,51 | NCS - S 8005-Y50R |       |
|             |                                                        | RGB 98,78,64 | NCS - S 7010-Y30R |       |
| 9           | Koka terase                                            | RGB 46,50,52 | NCS - S 8502-B    |       |

Piezīmes:

- Rasējumi ir izstrādāti mērogā, nesaistes gadījumā par primāriem uzskatīt rakstītos izmērus;
- Izmēri doti mm, augstuma atzīmes m;
- Būvuzņēmējam jāpārbauda dabā esošo konstrukciju dimensijas un stāvoklis;
- Viss augstuma atzīmes dotas no pirmā stāva tīrās grīdas ±0.000;
- Nepieciešamos mezglu risinājumu rasējumus izstrādā būvuzņēmējs;
- Materiālu markas precizēt būvniecības gaitā;
- Iekšējos apdares materiālus saskaņot ar pasūtītāju;
- Sienu specifikāciju skat. lapā AR- 9;
- Logu specifikāciju skat. lapā AR-8;
- Durvju specifikāciju skat. lapā AR-8.

|   |            |          |        |                                          |  |                     |               |
|---|------------|----------|--------|------------------------------------------|--|---------------------|---------------|
| <div><div><div>SMEKO</div><div>BŪVPROJEKTĒŠANAS PAKALPOJUMI</div></div></div> |            |          |        | Objekts:                                 |  | Pasūtījuma/Arh. nr. |               |
|   |            |          |        |                                          |  | Stadija<br>BP       |               |
| SIA "SMEKO"<br>Reģ.nr.40103951408, Būvkomersanta reģ.nr.:12783<br>biroja adrese: Zeiferta iela 22, Olaine, LV-2114<br>tel.: +371 2 5138878 e-pasts: smeko@inbox.lv |            |          |        | Pasūtītājs:                              |  | Marka<br>AR         |               |
|   | V. Uzvārds | Paraksts | Datums | Rasējums:<br><br>Fasādes asīs A-D un 1-3 |  | Lapa<br>AR-6        | Lapu sk.<br>9 |
| Izstrādāja   |            |          |        |                                          |  |                     |               |
| BPDV   |            |          |        |                                          |  |                     |               |
|   |            |          |        |                                          |  |                     |               |
|   |            |          |        |                                          |  | Mērogs<br>1:100     |               |

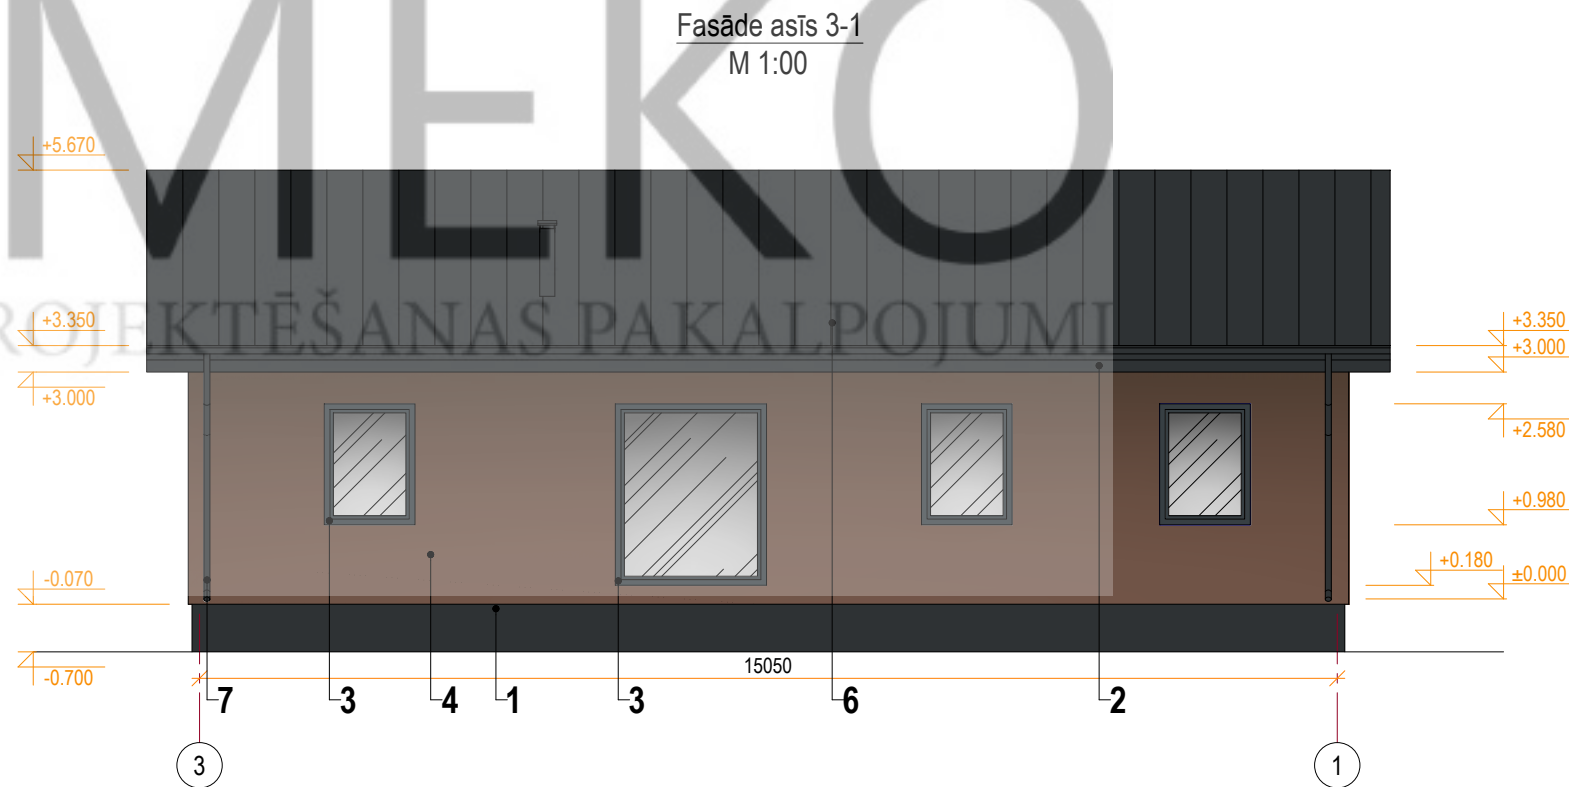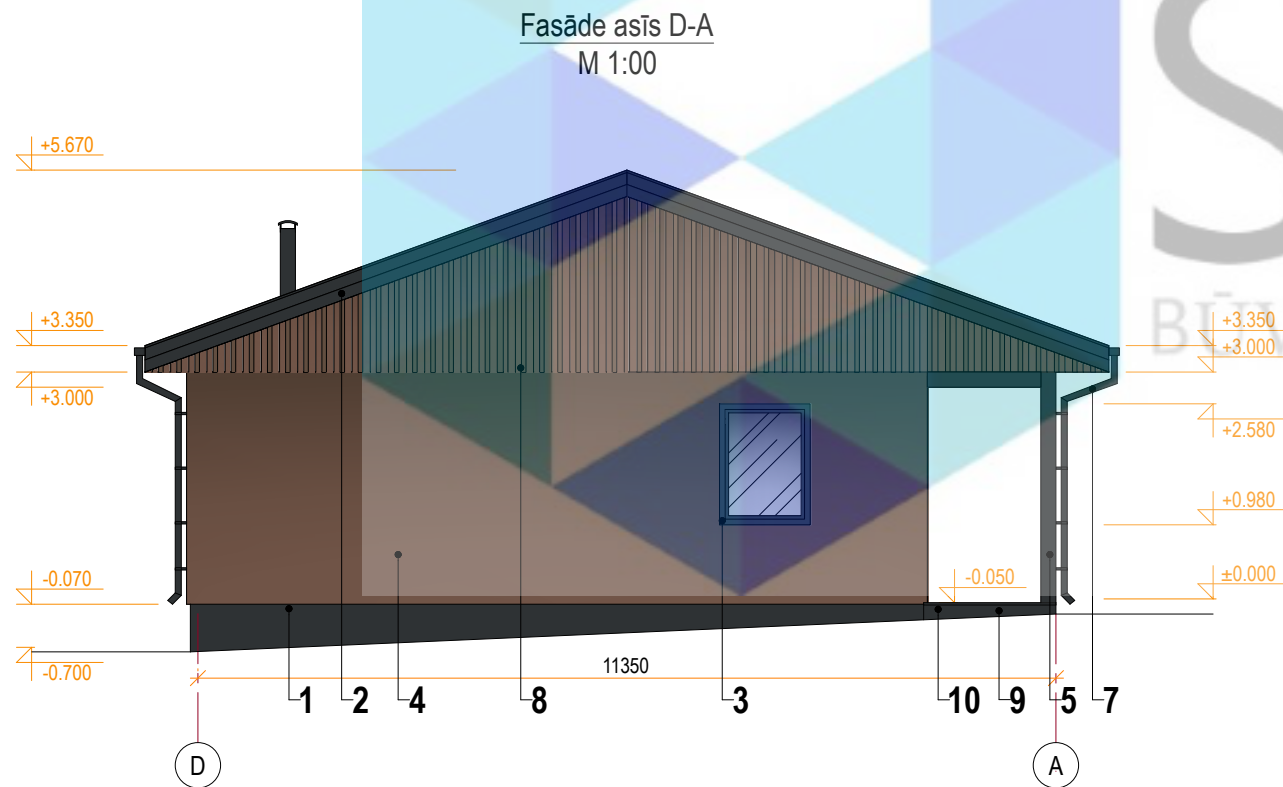

Piezīmes:

1. Rasējumi ir izstrādāti mērogā, nesaistes gadījumā par primāriem uzskatīt rakstītos izmērus;
2. Izmēri doti mm, augstuma atzīmes m;
3. Būvuzņēmējam jāpārbauda dabā esošo konstrukciju dimensijas un stāvoklis;
4. Visas augstuma atzīmes dotas no pirmā stāva tīrās grīdas ±0.000;
5. Nepieciešamos mezglu risinājumu rasējumus izstrādā būvuzņēmējs;
6. Materiālu markas precizēt būvniecības gaitā;
7. Iekšējos apdares materiālus saskaņot ar pasūtītāju;
8. Sienu specifikāciju skat. lapā AR- 9;
9. Logu specifikāciju skat. lapā AR-8;
10. Durvju specifikāciju skat. lapā AR-8.

| KRĀSU PASE: |                                                        |              |                   |       |
|-------------|--------------------------------------------------------|--------------|-------------------|-------|
| Apz.        | RAKSTUROJUMS:                                          | TONIS RGB    | TONIS NCS         | TONIS |
| 1           | Cokols - dekoratīvais apmetums                         | RGB 46,50,52 | NCS - S 8502-B    |       |
| 2           | Jumta dzega - krāsoti koka dēļi                        | RGB 46,50,52 | NCS - S 8502-B    |       |
| 3           | Logi / durvis - PVC konstrukcijas                      | RGB 55,63,67 | NCS - S 8005-R80B |       |
| 4           | Fasāžu apdare - dekoratīvā apmetums                    | RGB 81,63,51 | NCS - S 8005-Y50R |       |
| 5           | Koka kolonna                                           | RGB 46,50,52 | NCS - S 8502-B    |       |
| 6           | Jumta segums - metāla                                  | RGB 46,50,52 | NCS - S 8502-B    |       |
| 7           | Ūdens noteka un ūdens novadtekne - metāla konstrukcija | RGB 46,50,52 | NCS - S 8502-B    |       |
| 8           | Fasāžu apdare - dekoratīvie koka dēļi                  | RGB 65,51,41 | NCS - S 8005-Y80R |       |
|             |                                                        | RGB 81,63,51 | NCS - S 8005-Y50R |       |
|             |                                                        | RGB 98,78,64 | NCS - S 7010-Y30R |       |
| 9           | Koka terase                                            | RGB 46,50,52 | NCS - S 8502-B    |       |

|   |            |             |        |                                          |                 |
|---|------------|-------------|--------|------------------------------------------|-----------------|
|  <b>SMEKO</b><br>BŪVPROJEKTĒŠANAS PAKALPOJUMI                                 |            | Objekts:    |        | Pasūtītāja/Arh. nr.                      |                 |
|   |            |             |        | Stadija<br>BP                            |                 |
| SIA "SMEKO"<br>Reģ.nr.40103951408, Būvkomersanta reģ.nr.:12783<br>biroja adrese: Zeiferta iela 22, Olaine, LV-2114<br>tel.: +371 2 5138878 e-pasts: smeko@inbox.lv |            | Pasūtītājs: |        | Marka<br>AR                              |                 |
|   | V. Uzvārds | Paraksts    | Datums | Rasējums:<br><br>Fasādes asīs D-A un 3-1 | Lapa<br>AR-7    |
| Izstrādāja   |            |             |        |                                          | Lapu sk.<br>9   |
| BPDV   |            |             |        |                                          | Mērogs<br>1:100 |
|   |            |             |        |                                          |                 |

| Durvju specifikācija |                    |        |                               |   |
|----------------------|--------------------|--------|-------------------------------|---|
| Apzīmējums           | Shēma, izmēri (mm) | Skaits | Ailas izmēri<br>b(mm) x h(mm) | Apraksts   |
| ĀDL-1                |                    | 1      | 1100x2600                     | <ul style="list-style-type: none"><li>- PVC konstrukcijas rāmis;</li><li>- PVC vērtne ar stiklojumu;</li><li>- Komplektācijā ar rokturi un atslēgu;</li><li>- Labā vērtne;</li><li>- Veramas uz ārpusi.</li></ul>                             |
| ĀDK-1                |                    | 1      | 1100x2600                     | <ul style="list-style-type: none"><li>- PVC konstrukcijas rāmis;</li><li>- PVC vērtne ar stiklojumu;</li><li>- Komplektācijā ar rokturi un atslēgu;</li><li>- Kreisā vērtne;</li><li>- Veramas uz ārpusi.</li></ul>                           |
| DK-1                 |                    | 1      | 900x2100                      | <ul style="list-style-type: none"><li>- Koka konstrukcijas rāmis;</li><li>- Koka vērtne;</li><li>- Ugunsdrošās durvis (EI-30);</li><li>- Komplektācijā ar rokturi un atslēgu;</li><li>- Kreisā vērtne;</li><li>- Veramas uz ārpusi.</li></ul> |
| DL-1                 |                    | 3      | 800x2100                      | <ul style="list-style-type: none"><li>- Koka konstrukcijas rāmis;</li><li>- Koka vērtne;</li><li>- Komplektācijā ar rokturi un atslēgu;</li><li>- Labā vērtne;</li><li>- Veramas uz ārpusi.</li></ul>                                         |
| DK-2                 |                    | 2      | 800x2100                      | <ul style="list-style-type: none"><li>- Koka konstrukcijas rāmis;</li><li>- Koka vērtne;</li><li>- Komplektācijā ar rokturi un atslēgu;</li><li>- Kreisā vērtne;</li><li>- Veramas uz ārpusi.</li></ul>                                       |
| TD-1                 |                    | 1      | 3200x2600                     | <ul style="list-style-type: none"><li>- Bīdāmas terases durvis;</li><li>- PVC konstrukcijas ramis;</li><li>- Veramas no kreisās uz labo pusi.</li></ul>                                                                                       |

| Logu specifikācija |                    |        |                               |   |
|--------------------|--------------------|--------|-------------------------------|---|
| Apzīmējums         | Shēma, izmēri (mm) | Skaits | Ailas izmēri<br>b(mm) x h(mm) | Apraksts   |
| L-1                |                    | 4      | 1200x1600                     | <ul style="list-style-type: none"><li>- PVC konstrukcijas rāmis;</li><li>- Divkārsa stikla pakete;</li><li>- Atvērsana pilnā un vēdināšanas režīmā;</li><li>- Uw=1,1 (vai mazāka);</li><li>- Ar iekšējo un ārējo palodzi;</li><li>- Palodzes platumu saskaņot ar pasūtītāju.</li></ul> |
| L-2                |                    | 1      | 2000x2400                     | <ul style="list-style-type: none"><li>- PVC konstrukcijas rāmis;</li><li>- Divkārsa stikla pakete;</li><li>- Uw=1,1 (vai mazāka);</li><li>- Ar iekšējo un ārējo palodzi;</li><li>- Palodzes platumu saskaņot ar pasūtītāju.</li></ul>                                                  |
| L-3                |                    | 1      | 1200x1800                     | <ul style="list-style-type: none"><li>- PVC konstrukcijas rāmis;</li><li>- Divkārsa stikla pakete;</li><li>- Atvērsana vēdināšanas režīmā;</li><li>- Uw=1,1 (vai mazāka);</li><li>- Ar iekšējo un ārējo palodzi;</li><li>- Palodzes platumu saskaņot ar pasūtītāju.</li></ul>          |

Pezīmes:

1. Durvju izvietojumu plānā skatīt lapā AR-2;
2. Shēmā uzrādīts durvju skats no fasādes puses un projektētās iekšējās durvis;
3. Pirms durvju izgatavošanas un montāžas, ailes izmērus pārmērīt uz vietas;
4. Dots principiāls ailu aizpildījuma risinājums, detalizāciju izstrādā durvju piegādātājfirma.

Norādījumi:

- Durvju izmēri doti ailu kārbām. Pielaides nosaka izgatavotājs;
- Durvju vēršanās virzienu pirms izgatavošanas saskaņot ar plāna datiem un pasūtītāju;
- Durvju krāsas toni izvēlēties saskaņā ar interjera risinājumu;
- Durvīm jābūt pilnībā nokomplektētām ar visiem aksesuāriem;
- Durvis paredzētas slēdzamas;
- Durvju komplekts ar furnitūru, apmalēm;
- Durvju skaņas izolācija - atbilstoša MK Nr.312 "Noteikumi par Latvijas būvnormatīvu LBN 016-15 "Būvakustika";
- Durvju siltumcaurlaidības koeficients  $U_w < 1,1 \text{ W/m}^2\text{K}$ ;
- Durvju atdura stiprināta grīdā, alumīnija, piem., FSB 3817.

Pezīmes:

1. Logu izvietojumu plānā skatīt lapā AR-2;
2. Shēmā uzrādīts logu skats no fasādes puses un projektētās iekšējās logi;
3. Pirms logu izgatavošanas un montāžas, ailes izmērus pārmērīt uz vietas;
4. Dots principiāls ailu aizpildījuma risinājums, detalizāciju izstrādā logu piegādātājfirma.

Norādījumi:

- Logu izmēri doti ailu kārbām. Pielaides nosaka izgatavotājs;
- Logu vēršanās virzienu pirms izgatavošanas saskaņot ar plāna, datiem un pasūtītāju;
- Loga siltumcaurlaidības koeficients  $U_w < 1,1 \text{ W/m}^2\text{K}$ ;
- Logu rāmja krāsas toni no ārpuses skatīt pie ēkas fasādēm;
- Loga iekšējā palodze - koka, krāsota (krāsas toni saskaņot ar pasūtītāju);
- Visi logi komplektējami ar nepieciešamo furnitūru.

|   |            |          |        |                                               |  |                 |               |
|---|------------|----------|--------|-----------------------------------------------|--|-----------------|---------------|
|  <div><b>SMEKO</b><br/>BŪVPROJEKTĒŠANAS PAKALPOJUMI</div>                     | Objekts:   |          |        | Pasūtītāja/Arh. nr.                           |  |                 |               |
|   |            |          |        | Stadija<br>BP                                 |  |                 |               |
| SIA "SMEKO"<br>Reģ.nr.40103951408, Būvkomersanta reģ.nr.:12783<br>biroja adrese: Zeiferta iela 22, Olaine, LV-2114<br>tel.: +371 2 5138878 e-pasts: smeko@inbox.lv |            |          |        | Pasūtītājs:                                   |  | Marka<br>AR     |               |
|   | V. Uzvārds | Paraksts | Datums | Rasējums:<br><br>Logu un durvju specifikācija |  | Lapa<br>AR-8    | Lapu sk.<br>9 |
| Izstrādāja   |            |          |        |                                               |  | Mērogs<br>1:100 |               |
| BPDV   |            |          |        |                                               |  |                 |               |
|   |            |          |        |                                               |  |                 |               |