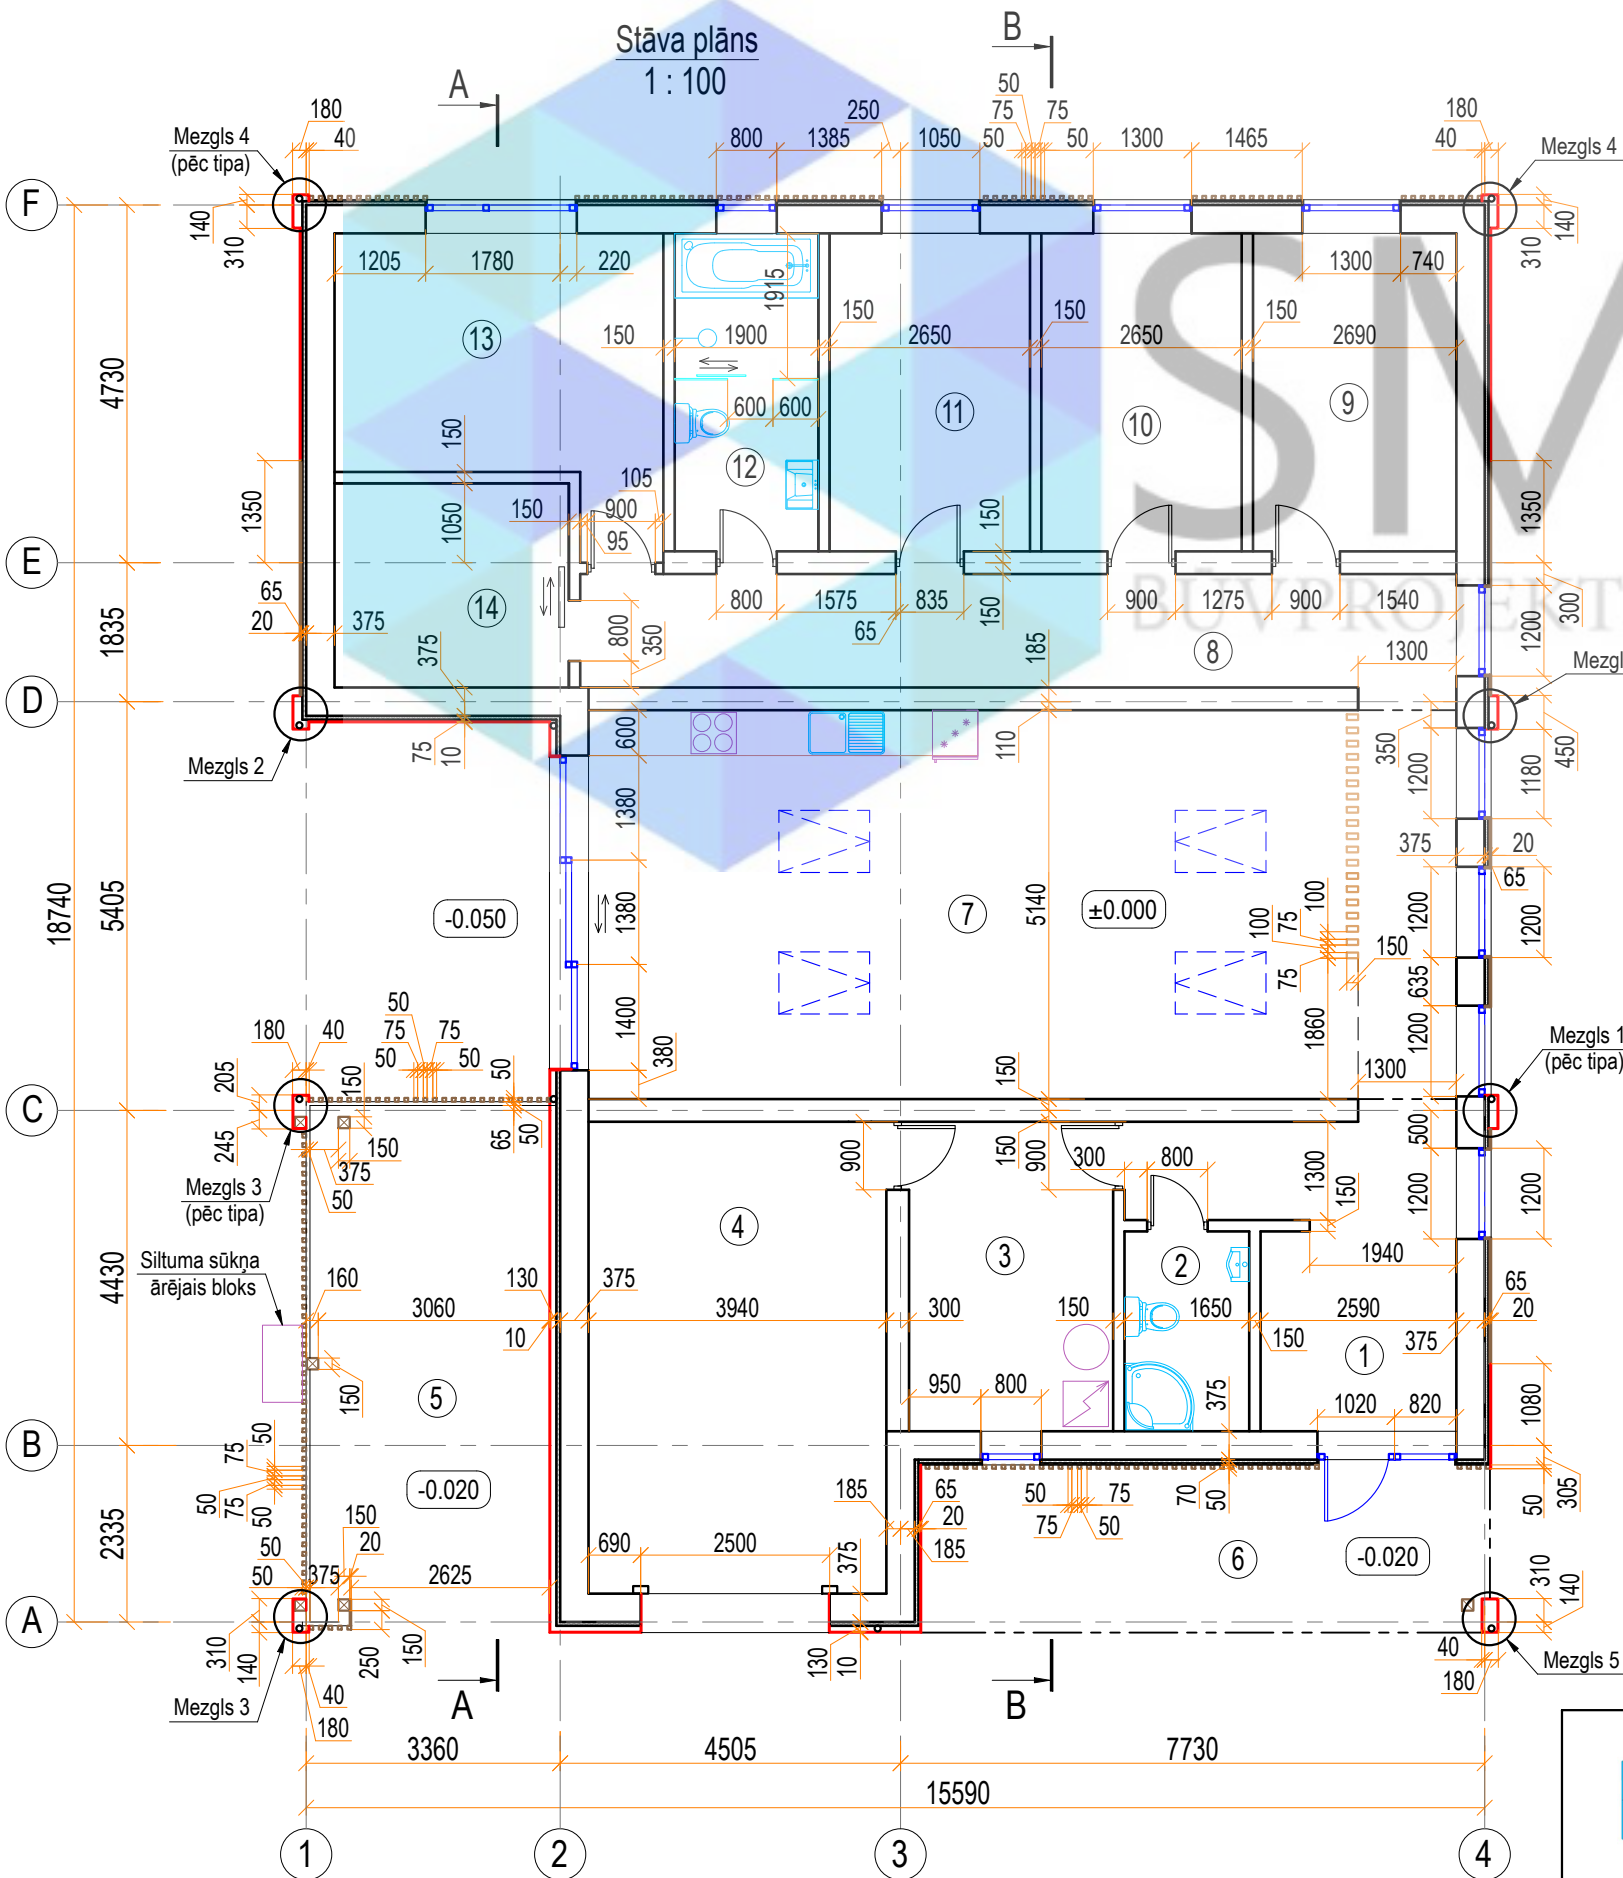




Telpu eksplikācija		
Nr.	Nosaukums	Platība, m2
1	Priekštelpa	13.2
2	Sanmezgls	4.4
3	Saimniecības telpa	11.1
4	Garāža	24.6
5	Nojume	21.8
6	Nojume	16.3
7	Virtuve ar ēdamistabu un viesu istaba	51.6
8	Gaitenis	24.5
9	Istaba	11.1
10	Istaba	11.1
11	Istaba	11.1
12	Sanmezgls	8.0
13	Istaba	15.0
14	Garderobe	8.4
Kopā:		232.2

Pieņemtie apzīmējumi	
Apzīm.	Nosaukums
	Durvis
	Logs
①	Iekštelpu numerācija
±0.000	Grīdas augstuma atzīme
A↑	Griezuma līnija
---	Telpu robeža
---	Griestu robeža
	Koka kolonna (150 x 150mm)
	Logs uz jumta

Piezīmes:

- Rasējumi ir izstrādāti mērogā, nesaistēs gadījumā par primāriem uzskatīt rakstītos izmērus;
- Izmēri doti mm, augstuma atzīmes m;
- Būvuzņēmējam jāpārbauda dabā esošo konstrukciju dimensijas un stāvoklis;
- Visas augstuma atzīmes dotas no pirmā stāva tīrās grīdas ±0.000;

- Nepieciešamos mezglu risinājumu rasējumus izstrādā būvuzņēmējs;
- Materiālu markas precizēt būvniecības gaitā;
- Iekšējos apdares materiālus saskaņot ar pasūtītāju;
- Mezgli 1+5 skat. lapā AR-5.



SMEKO
BŪVPROJEKTĒŠANAS PAKALPOJUMI

SIA "SMEKO"
Reģ.nr.40103951408, Būvkomersanta reģ.nr.:12783
biroja adrese: Zeiferta iela 22, Olaine, LV-2114
tel.: +371 2 5138878 e-pasts: smeiko@inbox.lv

	V. Uzvārds	Paraksts	Datums
Izstrādāja			
Būvpr.daļ.vad.			

Objekts:

Pasūtītājs:

Rasējums:

Stāva plāns

Pasūt.Nr. / Arhīva Nr.

Stadija

BP

Marka

AR

Lapa

Lapu sk.

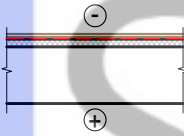
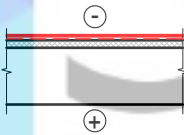
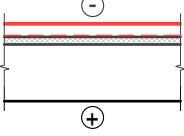
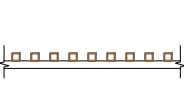
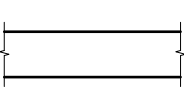
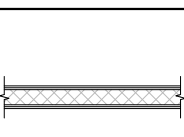
AR-2

11

Mērogs

1 : 100

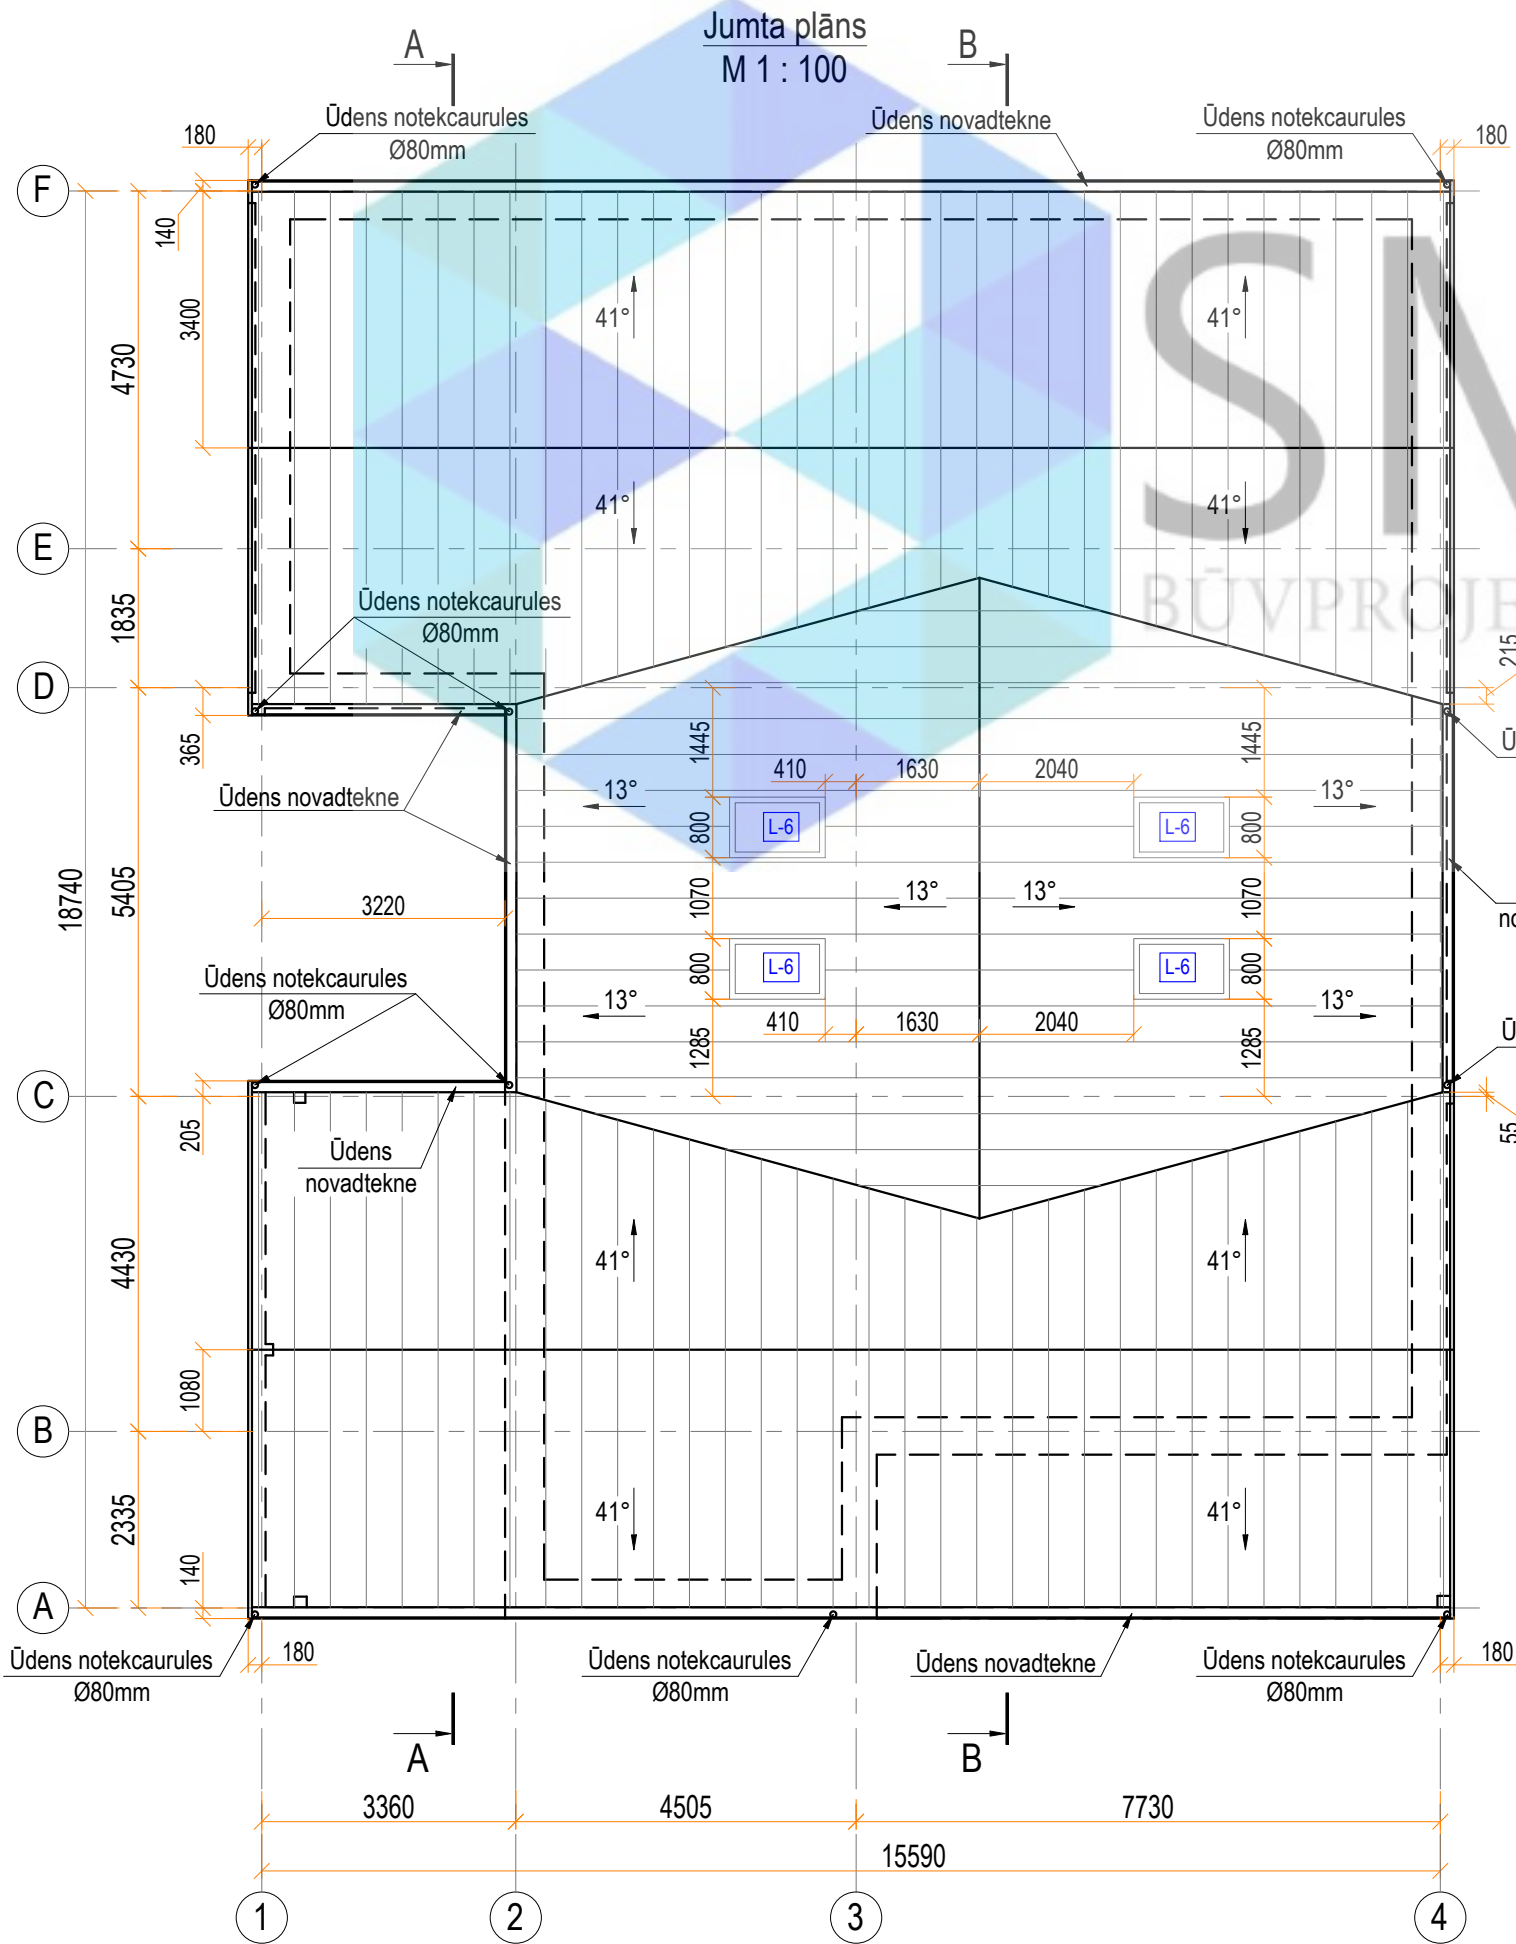
Pirmā stāva sienu specifikācija:

Apzīm.	Tips	Nosaukums
Ārējās sienas		
ĀS-1		1. Koka deļi vertikālā veidā (20x80) - 20mm 2. Siltumizolācija ($\lambda = 0,042 \text{ W/m} \cdot \text{K}$) / vēja izolācija / stiprinājuma elementi - 50/65mm 3. Gāzbetona bloks ($\lambda = 0,10 \text{ W/m} \cdot \text{K}$) / (nodrošinot REI 30 ugunsnoturību) - 375mm 4. Iekšējā apdare
ĀS-2		1. Fibrocementa plāksnes - 10mm 2. Siltumizolācija ($\lambda = 0,042 \text{ W/m} \cdot \text{K}$) / vēja izolācija / stiprinājuma elementi - 50/75mm 3. Gāzbetona bloks ($\lambda = 0,10 \text{ W/m} \cdot \text{K}$) / (nodrošinot REI 30 ugunsnoturību) - 375mm 4. Iekšējā apdare
ĀS-3		1. Koka brūšas vertikālā veidā (50x50), solis 130mm - 20mm 2. Siltumizolācija ($\lambda = 0,042 \text{ W/m} \cdot \text{K}$) / dekoratīvais apmetums / stiprinājuma elementi - 50/20/70mm 3. Gāzbetona bloks ($\lambda = 0,10 \text{ W/m} \cdot \text{K}$) / (nodrošinot REI 30 ugunsnoturību) - 375mm 4. Iekšējā apdare
ĀS-4		1. Fibrocementa plāksnes - 10mm 2. Siltumizolācija ($\lambda = 0,042 \text{ W/m} \cdot \text{K}$) / vēja izolācija / stiprinājuma elementi - 50/130mm 3. Gāzbetona bloks ($\lambda = 0,10 \text{ W/m} \cdot \text{K}$) / (nodrošinot REI 30 ugunsnoturību) - 375mm 4. Iekšējā apdare
ĀS-5		1. Koka brūšas vertikālā veidā, (50x50), solis 130mm - 20mm 2. Metāla caurule (50x80) - 50mm
Iekšējās sienas		
S-1		1. Iekšējā apdare 2. Gāzbetona bloks ($\lambda = 0,10 \text{ W/m} \cdot \text{K}$) / (nodrošinot REI 30 ugunsnoturību) - 300mm 3. Iekšējā apdare
S-2		1. Iekšējā apdare - 25mm 2. Ģipškartona plāksnes - 100mm 3. Metāla profils / skaņizolācija - 25mm 4. Ģipškartona plāksnes / (GKF - saimniecības telpā, REI 30) 5. Iekšējā apdare

Pezīmes:

1. Sienu izvietojumu plānā skatīt lapā AR-2, AR-3;
2. Materiālu markas precizēt būvniecības gaitā;
3. Iekšējos apdares materiālus saskaņot ar pasūtītāju.

 SMEKO BŪVPROJEKTĒŠANAS PAKALPOJUMI	Objekts:		Pasūt.Nr. / Arhīva Nr.	
			Stadija BP	
SIA "SMEKO" Reģ.nr.40103951408, Būvkomersanta reģ.nr.:12783 biroja adrese: Zeiferta iela 22, Olaine, LV-2114 tel.: +371 2 5138878 e-pasts: smeko@inbox.lv	Pasūtītājs:		Marka AR	
	V. Uzvārds	Paraksts	Datums	Rasējums: Sienu specifikācija
Izstrādāja				
Būvpr.daļ.vad.				
				Lapa AR-4
				Lapu sk. 11
				Mērogs 1 : 100



Pieņemtie apzīmējumi	
Apzīm.	Nosaukums
41°	Jumta slīpums grādos
	Jumta segums - valcprofila metala jumta
	Sienas kontūra
A	Griezuma līnija
L-6	Logu apzīmējums

Pezīmes:

1. Sienu izvietojumu plānā skatīt lapā AR-2, AR-3;
2. Rasējumi ir izstrādāti mērogā, nesaistes gadījumā par primāriem uzskatīt rakstītos izmērus;
3. Izmēri doti mm, augstuma atzīmes m;
4. Būvuzņēmējam jāpārbauda dabā esošo konstrukciju dimensijas un stāvoklis;
5. Visas augstuma atzīmes dotas no pirmā stāva tīrās grīdas ±0.000;
6. Nepieciešamos mezglu risinājumu rasējumus izstrādā būvuzņēmējs;
7. Materiālu markas precizēt būvniecības gaitā;
8. Iekšējos apdares materiālus saskaņot ar pasūtītāju.

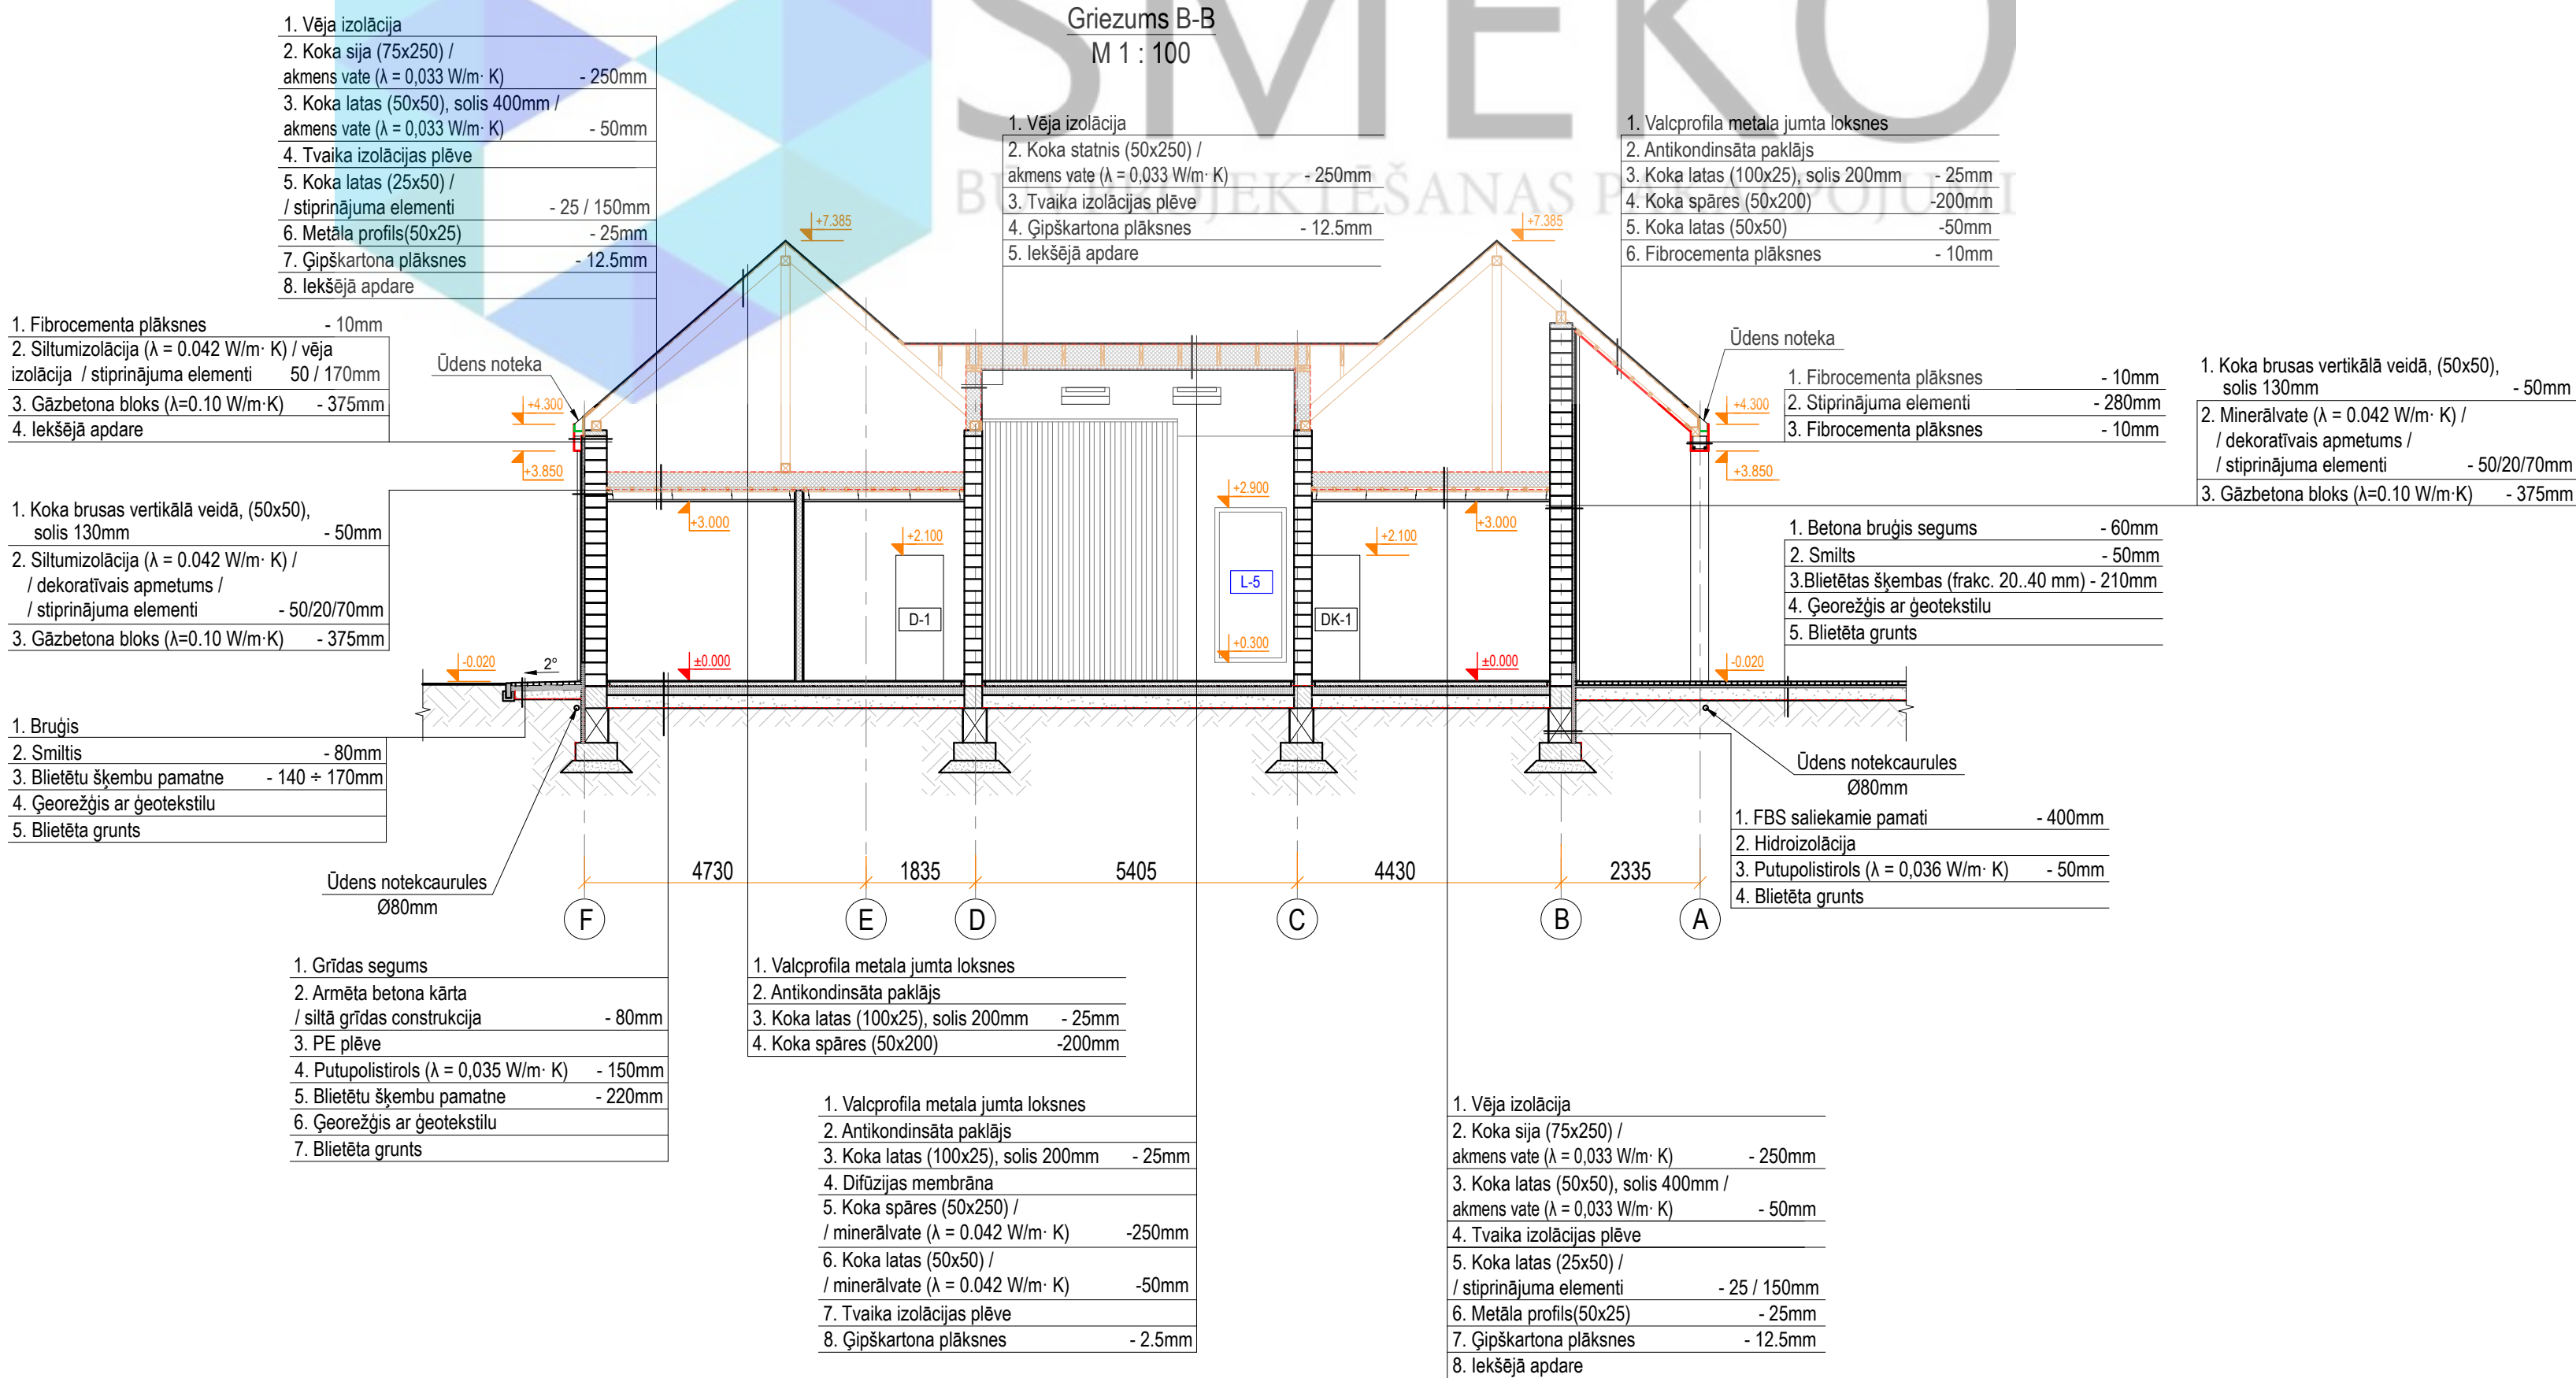
 SMEKO BŪVPROJEKTĒŠANAS PAKALPOJUMI				Objekts:		Pasūt.Nr. / Arhīva Nr.	
						Stadija BP	
SIA" SMEKO" Reģ.nr.40103951408, Būvkomersanta reģ.nr.:12783 biroja adrese: Zeiferta iela 22, Olaine, LV-2114 tel.: +371 2 5138878 e-pasts: smeko@inbox.lv				Pasūtītājs:		Marka AR	
	V. Uzvārds	Paraksts	Datums	Rasējums: Jumta plāns		Lapa AR-5	Lapu sk. 11
Izstrādāja						Mērogs 1 : 100	
Būvpr.daļ.vad.							

1. Fibrocementa plāksnes	- 10mm
2. Siltumizolācija ($\lambda = 0.042 \text{ W/m} \cdot \text{K}$) / vēja izolācija / stiprinājuma elementi	50 / 170mm
3. Gāzbetona bloks ($\lambda = 0.10 \text{ W/m} \cdot \text{K}$)	- 375mm
4. Iekšējā apdare	

Diagram showing roof cross-sections with labels: Ūdens noteka (Water drain), +5.940, +7.385, and a list of construction details:

1. valcprofilā
2. Antikondinācija
3. Koka lats
4. Koka spāre
5. Koka lats
6. Fibrocementa

1. Betona bruģis segums	- 60mm
2. Smilts	- 50mm
3. Blietētas šķembas (frakc. 20..40 mm)	- 210mm
4. Ģeorežģis ar ģeotekstilu	
5. Blietēta grunts	



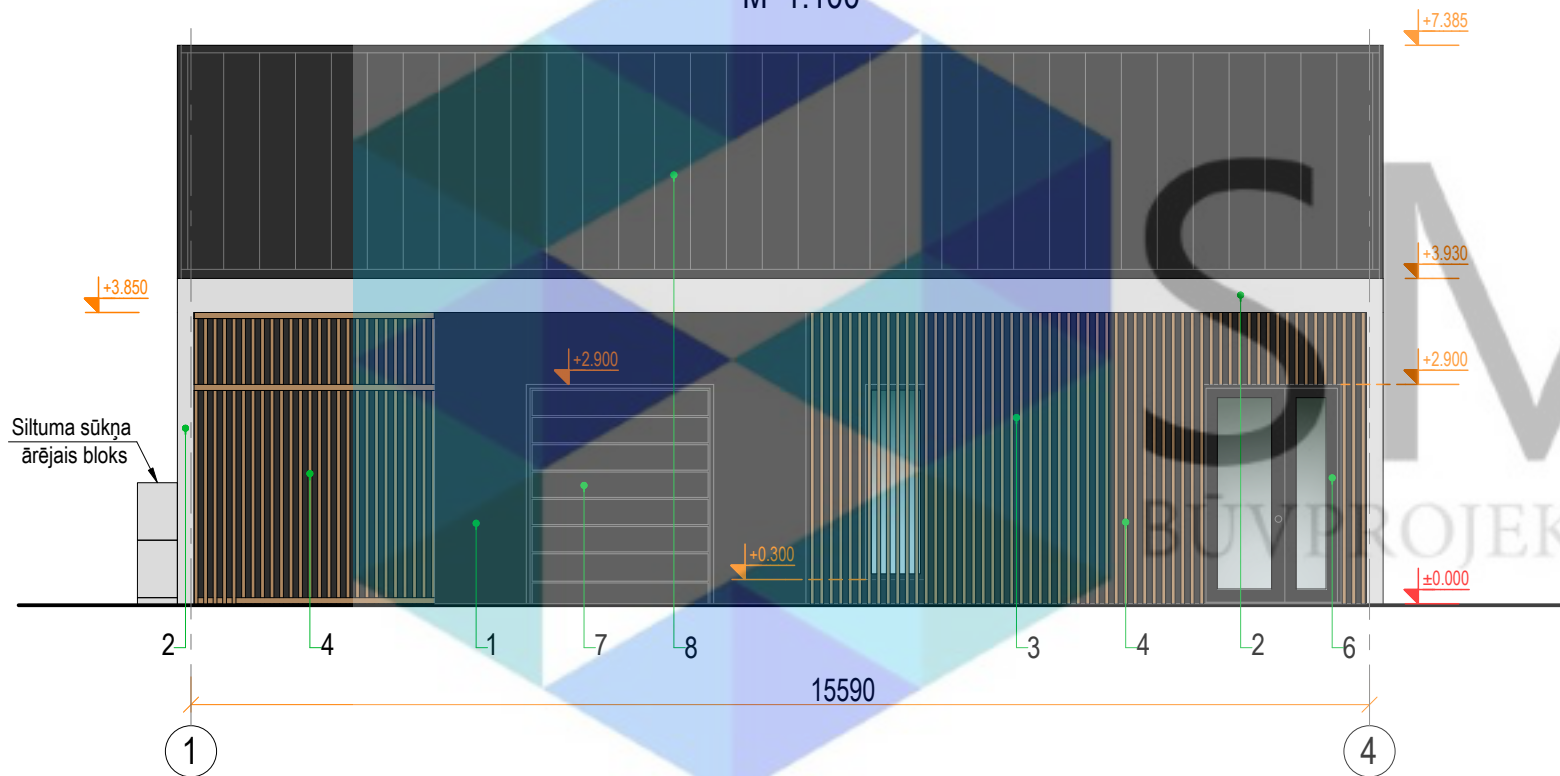
Piezīmes:

1. Rasējumi ir izstrādāti mērogā, nesaistes gadījumā par primāriem uzskatīt rakstītos izmērus;
2. Izmēri doti mm, augstuma atzīmes m;
3. Būvuzņēmējam jāpārbauda dabā esošo konstrukciju dimensijas un stāvoklis;
4. Visas augstuma atzīmes dotas no pirmā stāva tirās grīdas ± 0.000 ;
5. Nepieciešamos mezglu risinājumu rasējumus izstrādā būvuzņēmējs;
6. Materiālu markas precizēt būvniecības gaitā;
7. Iekšējos apdares materiālus saskaņot ar pasūtītāju.

 SMEKO BŪVPROJEKTĒŠANAS PAKALPOJUMI		Objekts:		Pasūt.Nr. / Arhīva Nr.	
		Stadija		BP	
SIA "SMEKO" Reģ.nr.40103951408, Būvkomersanta reģ.nr.:12783 biroja adrese: Zeiferta iela 22, Olaine, LV-2114 tel.: +371 2 5138878 e-pasts: smeko@inbox.lv		Pasūtītājs:		Marka	
		Rasējums:		Lapa	
V. Uzvārds		Paraksts		AR-7	
Dati				Lapu sk.	
Izstrādāja				11	
Būvpr.dal.vad.				Mērogs	
				1 : 100	

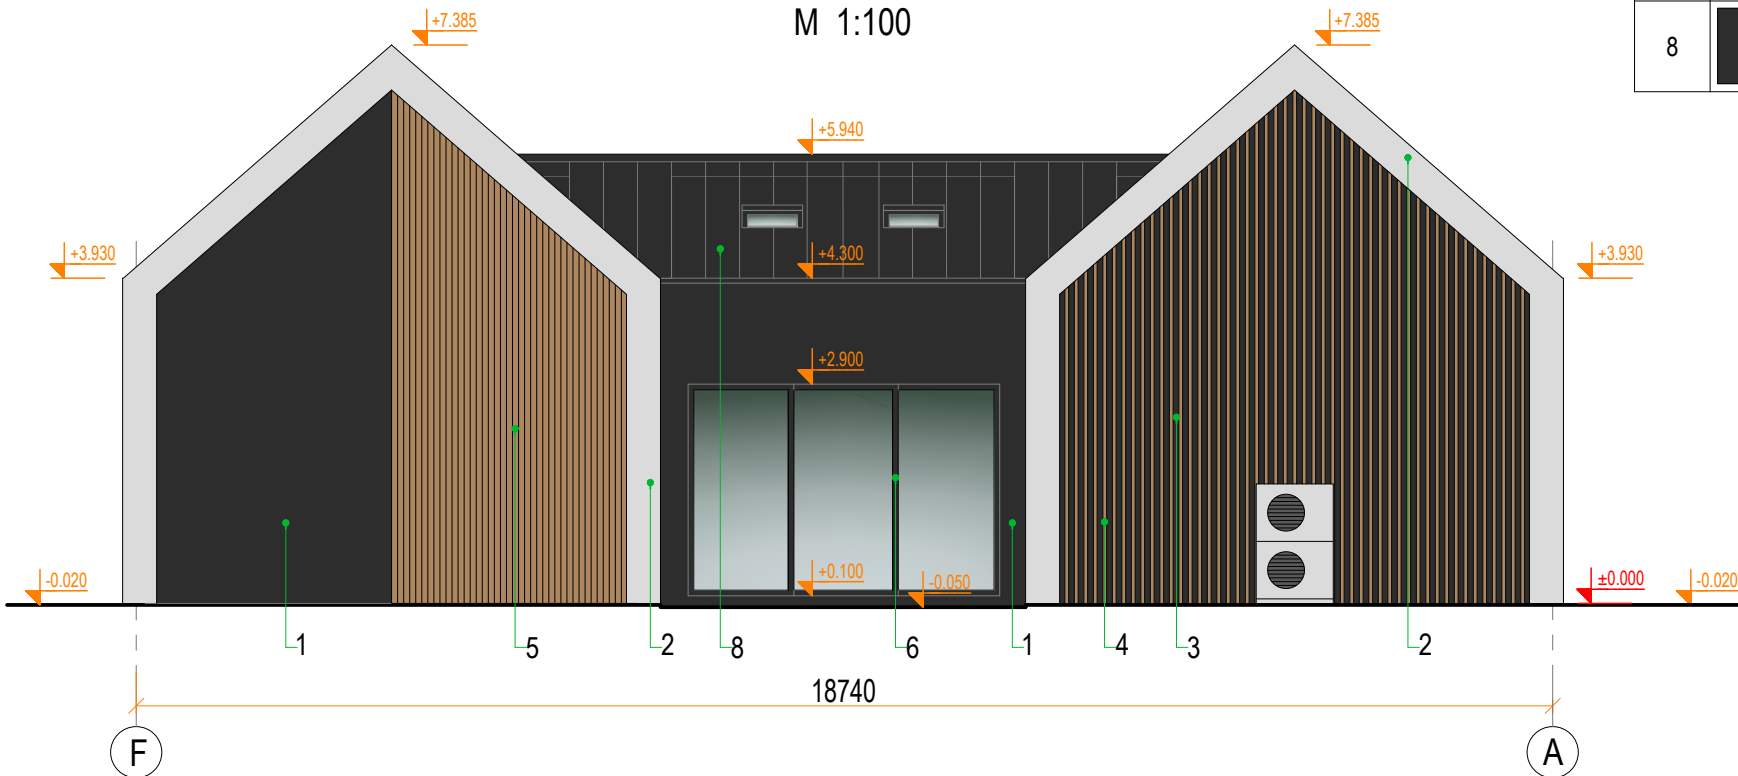
Fasāde asis 1-4

M 1:100



Fasāde asis F-A

M 1:100



Krāsu pase

Nr.	Apzīm.	Raksturojums	Toņa kods RAL	Toņa kods NCS	Toņa kods RGB	Tonis
1		Fasādes apdare - fibrocementa plāksnes	RAL 8022	NCS S 9000-N	RGB 45,45,45	
2		Fasādes apdare - fibrocementa plāksnes	RAL 7047	NCS S 1502-B50G	RGB 214,214,214	
3		Fasādes apdare - dekoratīvais apmetums	RAL 8022	NCS S 9000-N	RGB 45,45,45	
4		Fasādes apdare - koka brūšas (50x50)	RAL 1011	NCS S 4020-Y20R	RGB 173,135,96	
5		Fasādes apdare - koka dēļi (20x80)	RAL 1011	NCS S 4020-Y20R	RGB 173,135,96	
6		Logu un durvju rāmji - metāla konstrukcija	RAL 8022	NCS S 9000-N	RGB 45,45,45	
7		Paceļamie garāžas vārti - metāla konstrukcija	RAL 8022	NCS S 9000-N	RGB 45,45,45	
8		Jumta - valcprofila metāla loksnes	RAL 8022	NCS S 9000-N	RGB 45,45,45	

Piezīmes:

1. Rasējumi ir izstrādāti mērogā, nesaistes gadījumā par primāriem uzskatīt rakstītos izmērus;
2. Izmēri doti mm, augstuma atzīmes m;
3. Būvuzņēmējam jāpārbauda dabā esošo konstrukciju dimensijas un stāvoklis;
4. Visas augstuma atzīmes dotas no pirmā stāva tīrās grīdas ±0.000;
5. Nepieciešamos mezglu risinājumu rasējumus izstrādā būvuzņēmējs;
6. Materiālu markas precizēt būvniecības gaitā;
7. Iekšējos apdares materiālus saskaņot ar pasūtītāju.



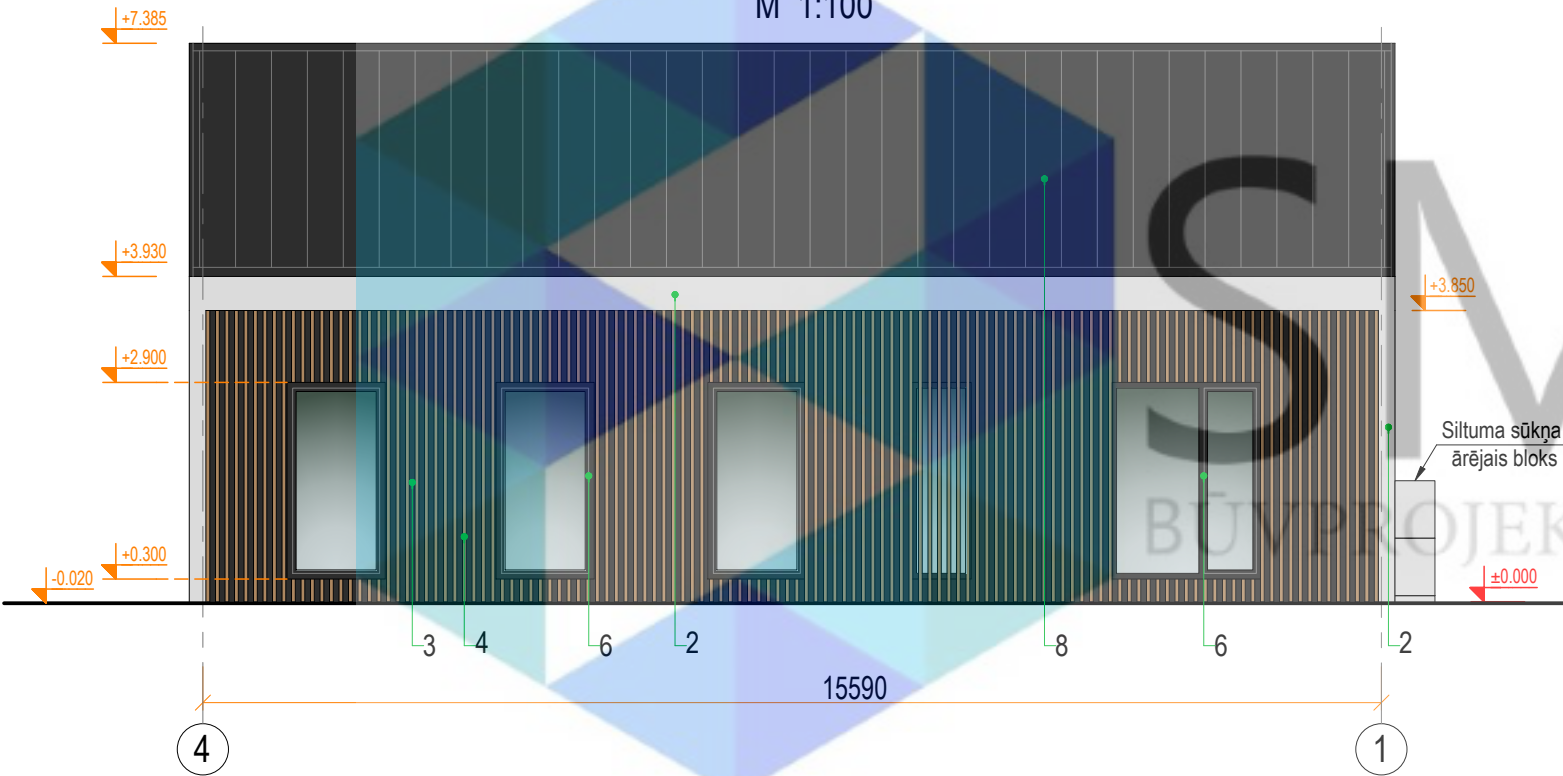
SMEKO
BŪVPROJEKTĒŠANAS PAKALPOJUMI

SIA "SMEKO"
Reģ.nr.40103951408, Būvkomersanta reģ.nr.:12783
biroja adrese: Zeiferta iela 22, Olaine, LV-2114
tel.: +371 2 5138878 e-pasts: smeko@inbox.lv

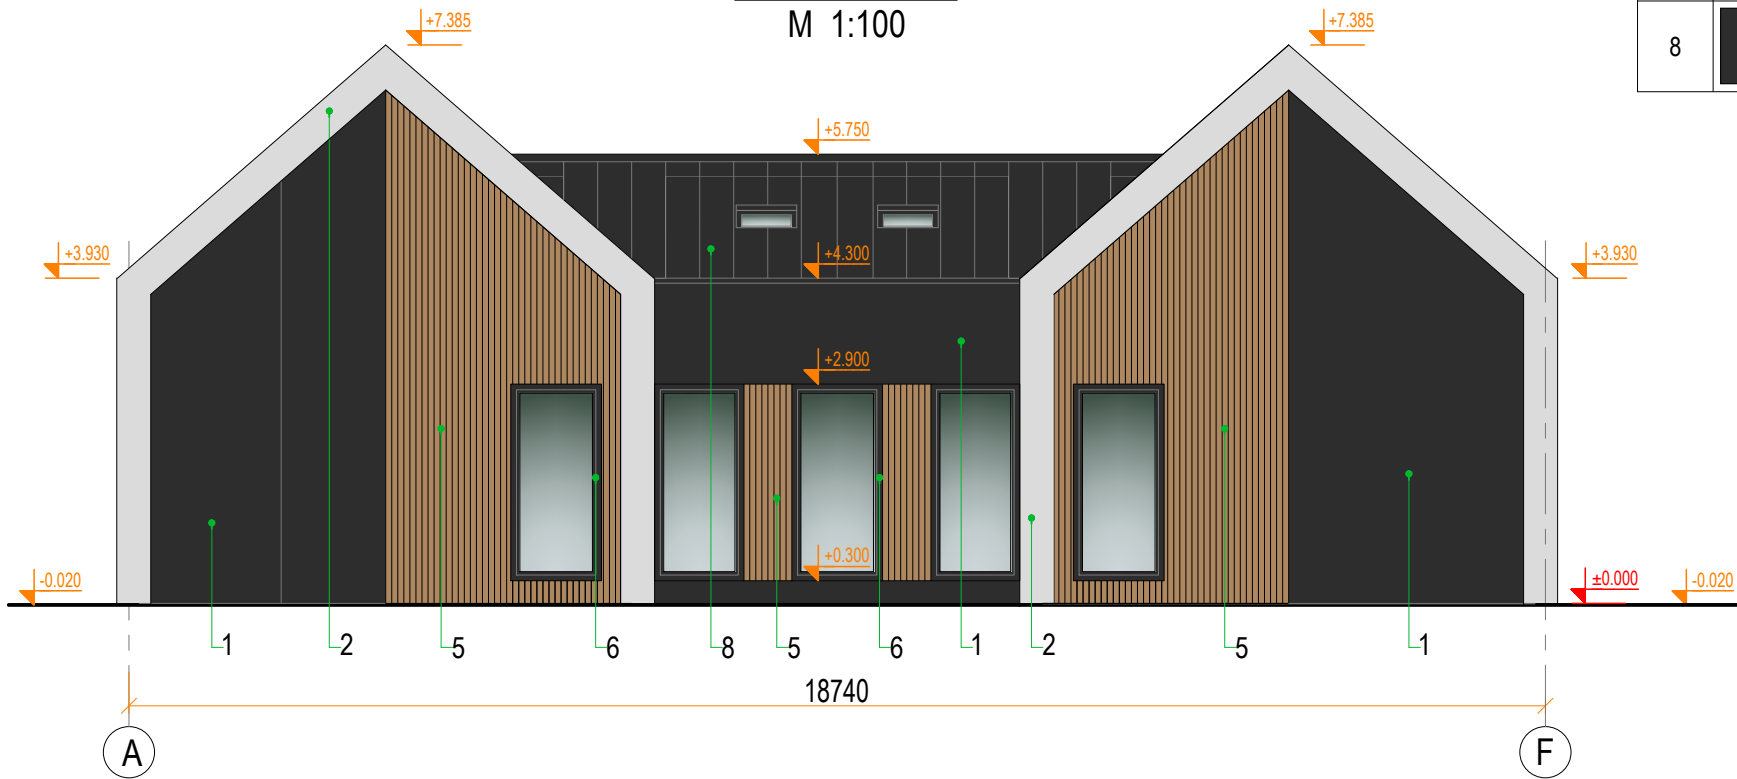
	V. Uzvārds	Paraksts	Datums
Izstrādāja			
Būvpr.daļ.vad.			

Objekts:		Pasūt.Nr. / Arhīva Nr.	
		Stadija	BP
Pasūtītājs:		Marka	AR
		Lapa	Lapu sk.
Rasējums:		AR-8	11
		Mērogs	1 : 100

Fasāde asīs 4-1
M 1:100



Fasāde asīs F-A
M 1:100



Krāsu pase

Nr.	Apzīm.	Raksturojums	Toņa kods RAL	Toņa kods NCS	Toņa kods RGB	Tonis
1		Fasādes apdare - fibrocementa plāksnes	RAL 8022	NCS S 9000-N	RGB 45,45,45	
2		Fasādes apdare - fibrocementa plāksnes	RAL 7047	NCS S 1502-B50G	RGB 214,214,214	
3		Fasādes apdare - dekoratīvais apmetums	RAL 8022	NCS S 9000-N	RGB 45,45,45	
4		Fasādes apdare - koka brūšas (50x50)	RAL 1011	NCS S 4020-Y20R	RGB 173,135,96	
5		Fasādes apdare - koka dēļi (20x80)	RAL 1011	NCS S 4020-Y20R	RGB 173,135,96	
6		Logu un durvju rāmji - metāla konstrukcija	RAL 8022	NCS S 9000-N	RGB 45,45,45	
7		Paceļamie garāžas vārti - metāla konstrukcija	RAL 8022	NCS S 9000-N	RGB 45,45,45	
8		Jumta - valcprofila metāla loksnes	RAL 8022	NCS S 9000-N	RGB 45,45,45	

Piezīmes:

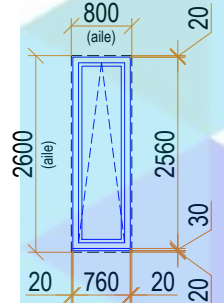
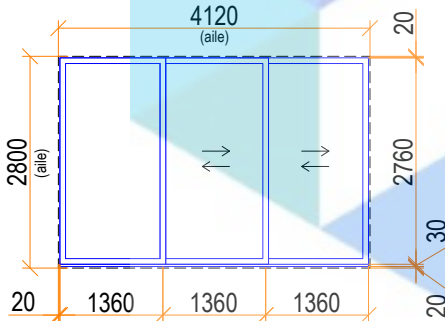
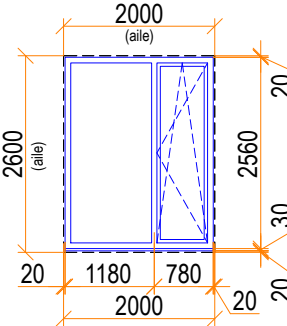
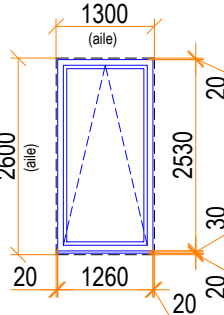
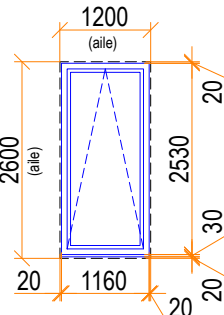
- Rasējumi ir izstrādāti mērogā, nesaistes gadījumā par primāriem uzskatīt rakstītos izmērus;
- Izmēri doti mm, augstuma atzīmes m;
- Būvuzņēmējam jāpārbauda dabā esošo konstrukciju dimensijas un stāvoklis;
- Visas augstuma atzīmes dotas no pirmā stāva tīrās grīdas ±0.000;
- Nepieciešamos mezglu risinājumu rasējumus izstrādā būvuzņēmējs;
- Materiālu markas precizēt būvniecības gaitā;
- Iekšējos apdares materiālus saskaņot ar pasūtītāju.

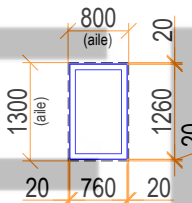


SMEKO
BŪVPROJEKTĒŠANAS PAKALPOJUMI

SIA "SMEKO"
Reģ.nr.40103951408, Būvkomersanta reģ.nr.:12783
biroja adrese: Zeiferta iela 22, Olaine, LV-2114
tel.: +371 2 5138878 e-pasts: smeko@inbox.lv

 SMEKO BŪVPROJEKTĒŠANAS PAKALPOJUMI			Objekts:		Pasūt.Nr. / Arhīva Nr.	
					Stadija BP	
			Pasūtītājs:		Marka AR	
	V. Uzvārds	Paraksts	Rasējums:		Lapa AR-9	Lapu sk. 11
Izstrādāja					Mērogs 1 : 100	
Būvpr.daļ.vad.						
			Fasāde asīs 4-1. Fasāde asīs A-F			

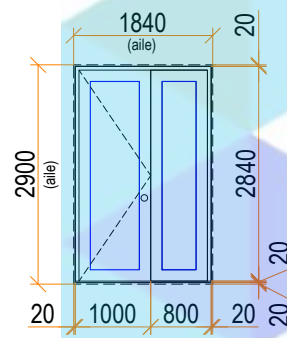
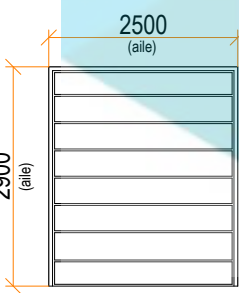
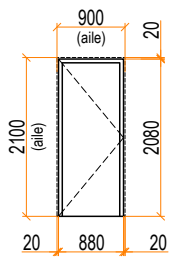
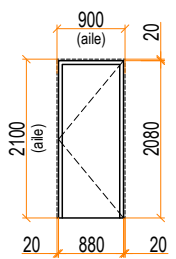
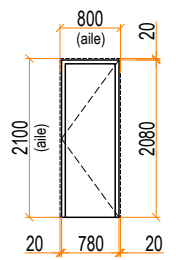
Logu specifikācija				
Apzīm.	Shēma, izmēri (mm)	Skaitis	Ailas izmēri b (mm) x h (mm)	Apraksts
L-1 L-1*		1 1	800x2600	- Alumīnija konstrukcijas rāmis; - Divkārsa stikla pakete; - Uw = 1,1 (vai mazāka); - Atvēršana vēdināšanas režīmā; - Ar iekšējo un ārējo palodzi; - Palodzes platumu saskaņot ar pasūtītāju *- Ugunsdrošs logs (EI-30);
L-2		1	4120x2800	- Alumīnija konstrukcijas rāmis; - Divkārsa stikla pakete; - Uw = 1,1 (vai mazāka); - Atvēršana bīdāmā režīmā; - Ar iekšējo un ārējo palodzi; - Palodzes platumu saskaņot ar pasūtītāju
L-3		1	2000x2600	- Alumīnija konstrukcijas rāmis; - Divkārsa stikla pakete; - Uw = 1,1 (vai mazāka); - Atvēršana pilnā un vēdināšanas režīmā; - Ar iekšējo un ārējo palodzi; - Palodzes platumu saskaņot ar pasūtītāju
L-4		3	1300x2600	- Alumīnija konstrukcijas rāmis; - Divkārsa stikla pakete; - Uw = 1,1 (vai mazāka); - Atvēršana vēdināšanas režīmā; - Ar iekšējo un ārējo palodzi; - Palodzes platumu saskaņot ar pasūtītāju
L-5		5	1200x2600	- Alumīnija konstrukcijas rāmis; - Divkārsa stikla pakete; - Uw = 1,1 (vai mazāka); - Atvēršana vēdināšanas režīmā; - Ar iekšējo un ārējo palodzi; - Palodzes platumu saskaņot ar pasūtītāju

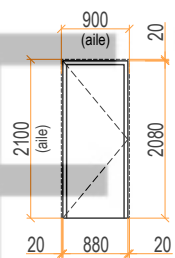
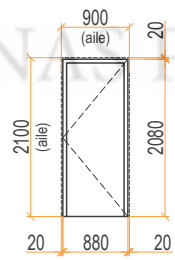
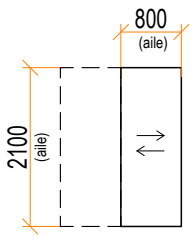
Logu specifikācija				
Apzīm.	Shēma, izmēri (mm)	Skaitis	Ailas izmēri b (mm) x h (mm)	Apraksts
L-6		1	800x1300	- Alumīnija konstrukcijas rāmis; - Divkārsa stikla pakete; - Uw = 1,1 (vai mazāka); - Ar iekšējo un ārējo palodzi; - Palodzes platumu saskaņot ar pasūtītāju

- Pezīmes:
- Logu izvietošanu plānā skatīt lapā AR-2, AR-3;
 - Shēmā uzrādīts logu skats no fasādes puses un projektētās iekšējās logi;
 - Pirms logu izgatavošanas un montāžas, aila izmērus pārņemt uz vietas;
 - Dots principiāls aila aizpildījuma risinājums, detalizāciju izstrādā logu piegādātājfirma.

- Norādījumi:
- Logu izmēri doti aila kārbām. Pielaižu nosaka izgatavotājs;
 - Logu vērtības virzienu pirms izgatavošanas saskaņot ar plāna datiem un pasūtītāju;
 - Loga siltumcaurlaidības koeficients $U_w < 1,1 \text{ W/m}^2\text{K}$;
 - Logu rāmja krāsas toni no ārpuses skatīt pie ēkas fasādēm;
 - Loga iekšējā palodze - koka, krāsota (krāsas toni saskaņot ar pasūtītāju);
 - Visi logi komplektējami ar nepieciešamo furnitūru.

 SMEKO BŪVPROJEKTĒŠANAS PAKALPOJUMI	Objekts:		Pasūt.Nr. / Arhīva Nr.	
			Stadija BP	
SIA "SMEKO" Reģ.nr.40103951408, Būvkomersanta reģ.nr.:12783 biroja adrese: Zeiferta iela 22, Olaine, LV-2114 tel.: +371 2 5138878 e-pasts: smeko@inbox.lv	Pasūtītājs:		Marka AR	
	V. Uzvārds	Paraksts	Datums	Logu specifikācija
Izstrādāja				
Būvpr.daļ.vad.				
				Lapa AR-10
				Lapu sk. 11
				Mērogs 1 : 100

Durvju specifikācija				
Apzīm.	Shēma, izmēri (mm)	Skaits	Ailas izmēri b (mm) x h (mm)	Apraksts
ĀDK-1		1	1840x2900	- Alumīnija konstrukcijas durvis ar stiklojumu; - Komplektācijā ar rokturi un atslēgu;
ĀD-2		1	2500x2900	— Alumīnija elektriski paceļamie vārti; - Komplektācijā ar rokturi un atslēgu;
DK-1		2	900x2100	- Koka konstrukcijas durvis; - Komplektācijā ar rokturi un atslēgu; - Kreisā vērtne
DL-1		2	900x2100	- Koka konstrukcijas durvis; - Komplektācijā ar rokturi un atslēgu; - Labā vērtne
DL-2		2	800x2100	- Koka konstrukcijas durvis; - Komplektācijā ar rokturi un atslēgu; - Labā vērtne

Durvju specifikācija				
Apzīm.	Shēma, izmēri (mm)	Skaits	Ailas izmēri b (mm) x h (mm)	Apraksts
DK-3		1	900x2100	- Koka konstrukcijas durvis; - Komplektācijā ar rokturi un atslēgu; - Nodrošinot EI-30 ugunsnoturību; - Kreisā vērtne
DL-3		1	900x2100	- Koka konstrukcijas durvis; - Komplektācijā ar rokturi un atslēgu; - Nodrošinot EI-30 ugunsnoturību; - Labā vērtne
D-1		1	800x2100	- Koka bīdāmās durvis; - Komplektācija ar rokturi un atslēgu;

Norādījumi:

- Durvju izmēri doti ailu kārbām. Pielaiðes nosaka izgatavotājs;
- Durvju vēršanās virzienu pirms izgatavošanas saskaņot ar plāna datiem un pasūtītāju;
- Durvju krāsas toni izvēlēties saskaņā ar interjera risinājumu;
- Durvīm jābūt pilnībā nokomplektētām ar visiem aksesuāriem;
- Durvis paredzētas slēdzamas;
- Durvju komplekts ar furnitūru, apmalēm;
- Durvju skaņas izolācija - atbilstoša MK Nr.312 "Noteikumi par Latvijas būvnormatīvu LBN 016-15 "Būvakustika";
- Durvju siltumcaurlaidības koeficients $U_w < 1,1 \text{ W/m}^2\text{K}$;
- Durvju atdura stiprināta grīdā, alumīnija, piem., FSB 3817.

Pezīmes:

1. Durvju izvietoumu plānā skatīt lapā AR-2, AR-3;
2. Shēmā uzrādīts durvju skats no fasādes puses un projektētās iekšējās durvis;
3. Pirms durvju izgatavošanas un montāžas, aila izmērus pārmērīt uz vietas;
4. Dots principiāls ailu aizpildījuma risinājums, detalizāciju izstrādā durvju piegādātājfirma.

 SMEKO BŪVPROJEKTĒŠANAS PAKALPOJUMI				Objekts:		Pasūt.Nr. / Arhīva Nr.	
						Stadija BP	
SIA" SMEKO" Reģ.nr.40103951408, Būvkomersanta reģ.nr.:12783 biroja adrese: Zeiferta iela 22, Olaine, LV-2114 tel.: +371 2 5138878 e-pasts: smeko@inbox.lv				Pasūtītājs:		Marka AR	
	V. Uzvārds	Paraksts	Datums	Rasējums: Durvju specifikācija		Lapa AR-11	Lapu sk. 11
Izstrādāja						Mērogs 1 : 100	
Būvpr.daļ.vad.							