


Pirmā stāva plāns
1 : 100

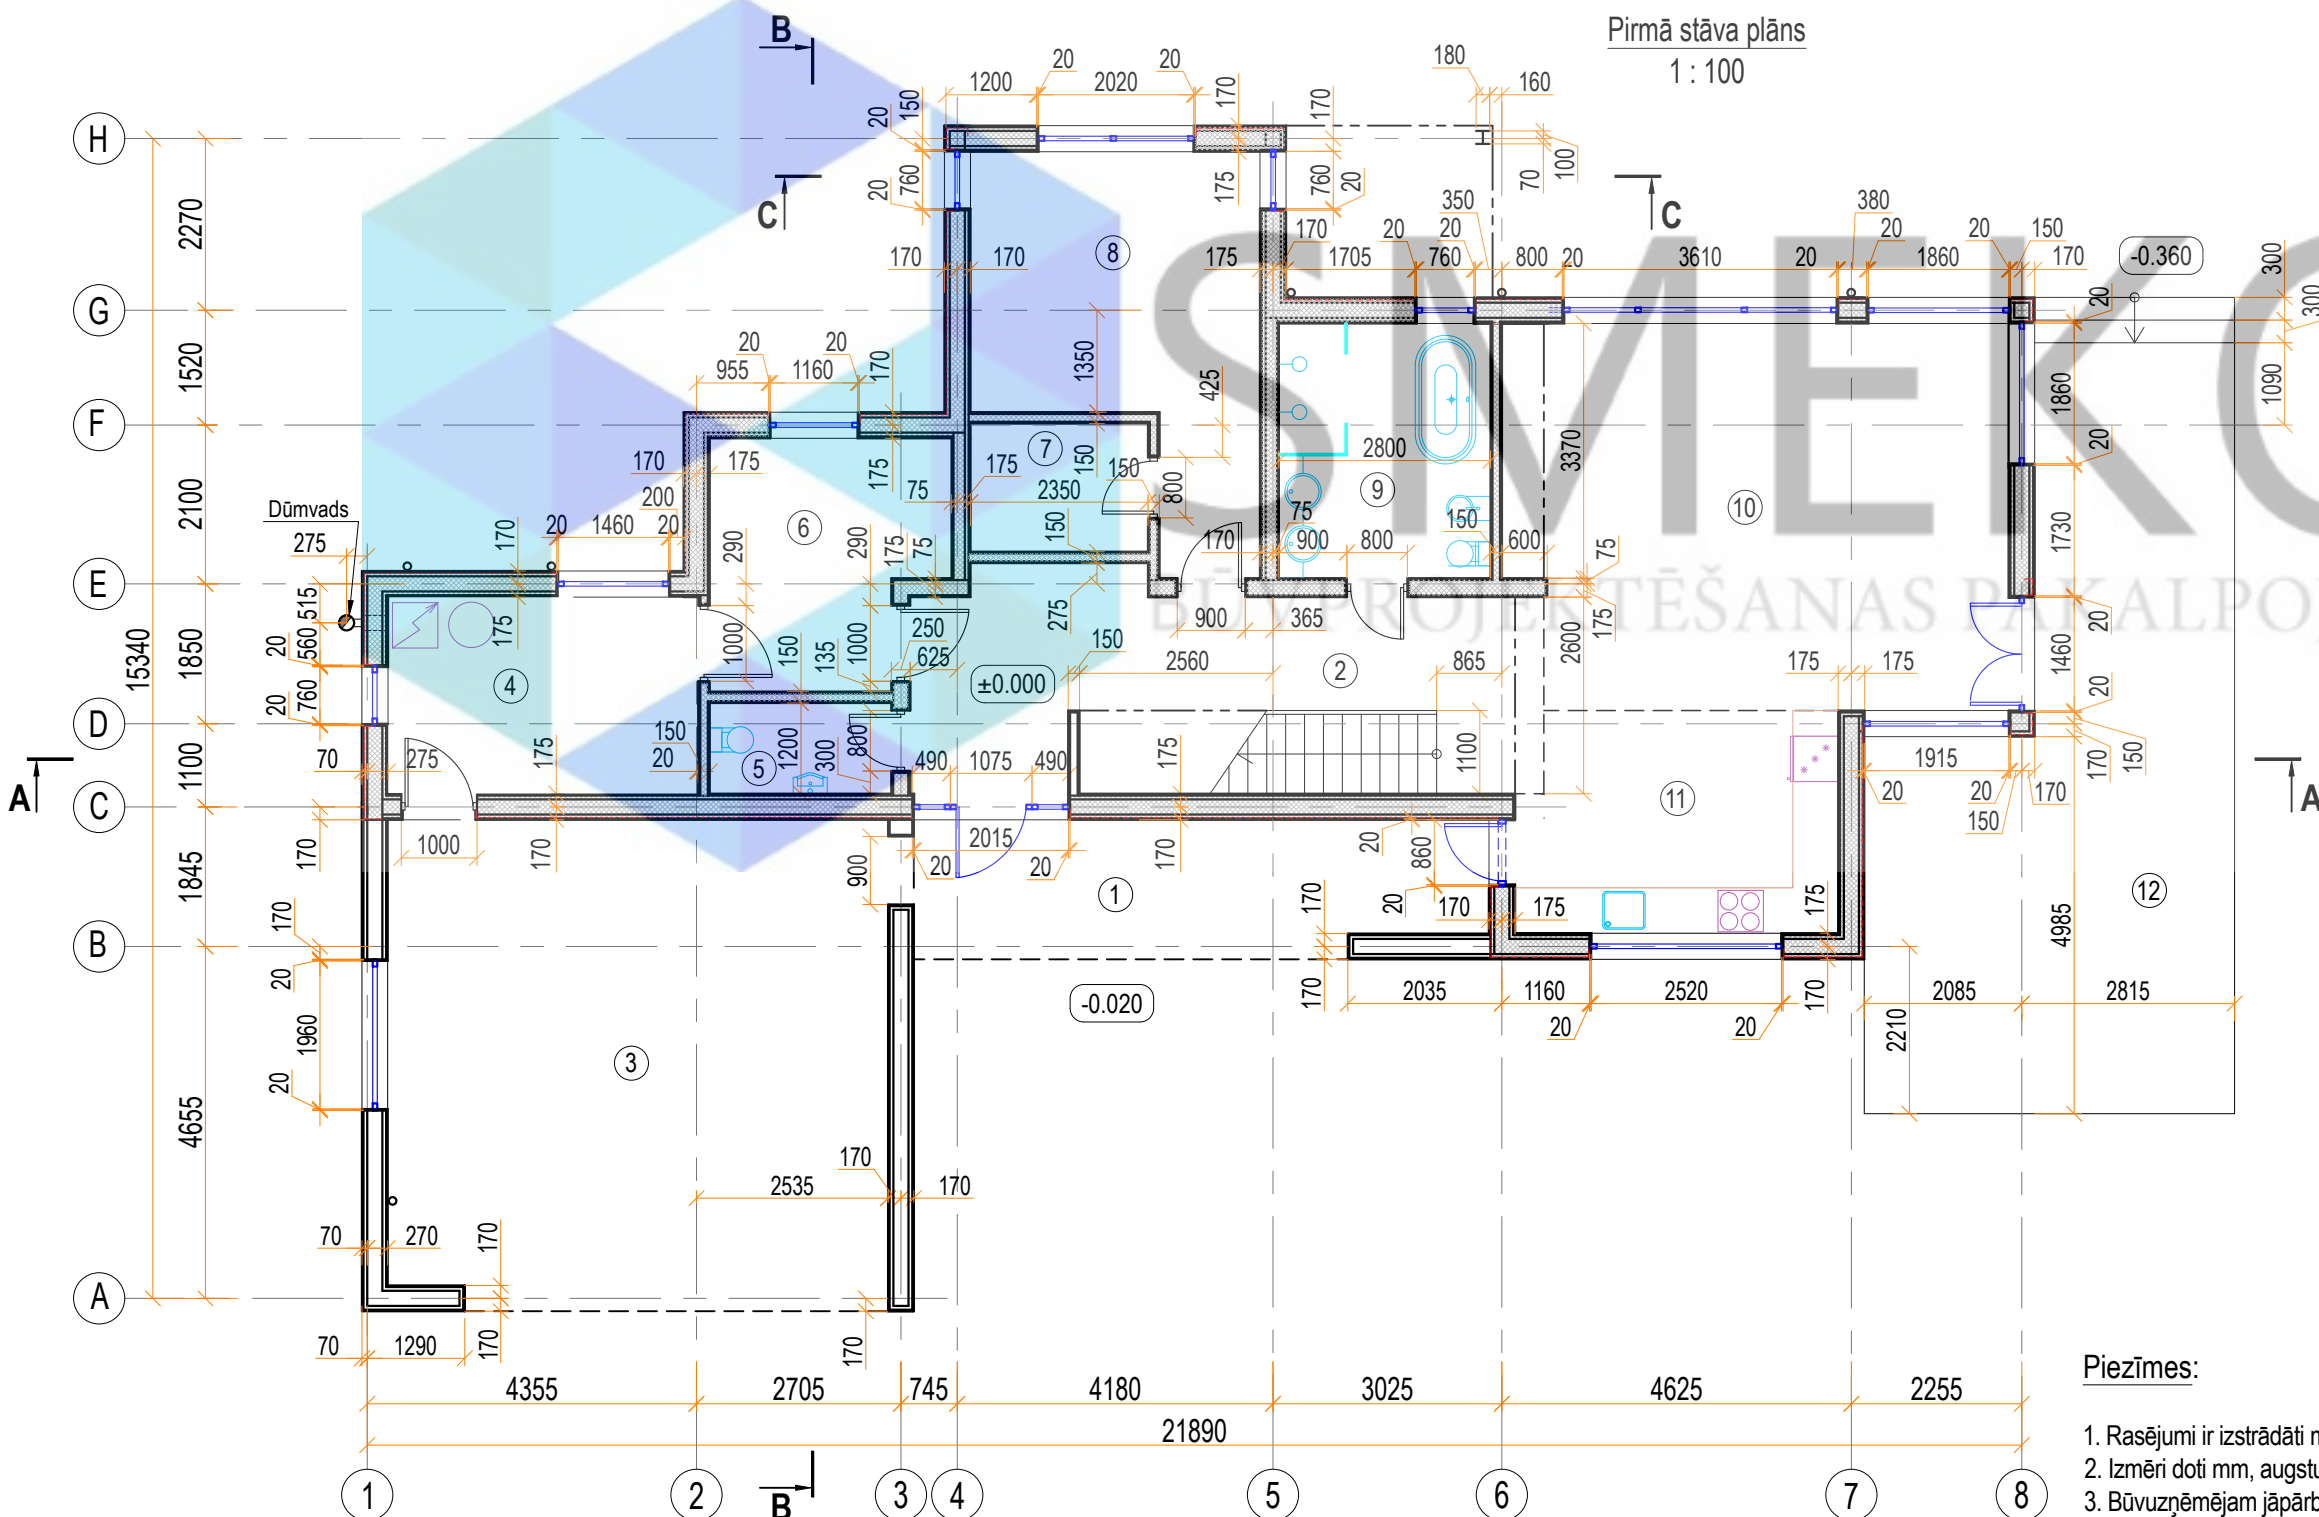


Telpu eksplikācija:		
Nr.	Nosaukums	Platība, m²
1	Nojume	13.4
2	Gaitenis	19.8
3	Garāža	40.8
4	Katla telpa	10.4
5	Sanmezgls	2.9
6	Veļas mazgāšanas istaba	9.5
7	Garderobe	3.9
8	Istaba	16.1
9	Sanmezgls	9.4
10	Ēdamistaba ar viesu istabu	33.4
11	Virtuve	11.9
12	Terase	38.2
KOPĀ:		209.7

- Piezīmes:
1. Rasējumi ir izstrādāti mērogā, nesaistes gadījumā par primāriem uzskatīt rakstītos izmērus;
 2. Izmēri doti mm, augstuma atzīmes m;
 3. Būvuzņēmējam jāpārbauda dabā esošo konstrukciju dimensijas un stāvoklis;
 4. Visas augstuma atzīmes dotas no pirmā stāva tīrās grīdas ±0.000;
 5. Nepieciešamos mezglu risinājumu rasējumus izstrādā būvuzņēmējs;
 6. Materiālu markas precizēt būvniecības gaitā;
 7. Iekšējos apdares materiālus saskaņot ar pasūtītāju.

Pieņemtie apzīmējumi	
Apzīm.	Nosaukums
	Durvis
	Logs
①	Iekštelpu numerācija
±0.000	Grīdas augstuma atzīme
	Griezuma līnija
----	Telpu robeža

Pieņemtie apzīmējumi	
Apzīm.	Nosaukums
----	Griestu robeža
⊙	Dūmvads - metāla caurule Ø200mm
I	Kolonna - metāla tērauda sija

 SMEKO BŪVPROJEKTĒŠANAS PAKALPOJUMI				Objekts:		Pasūt.Nr. / Arhīva Nr.	
						Stadija BP	
SIA" SMEKO" Reģ.nr.40103951408, Būvkomersanta reģ.nr.:12783 biroja adrese: Zeiferta iela 22, Olaine, LV-2114 tel.: +371 2 5138878 e-pasts: smeko@inbox.lv				Pasūtītājs:		Marka AR	
	V. Uzvārds	Paraksts	Datums	Rasējums: Pirmā stāva plāns		Lapa AR-2	Lapu sk. 16
Izstrādāja						Mērogs 1 : 100	
Būvpr.daļ.vad.							

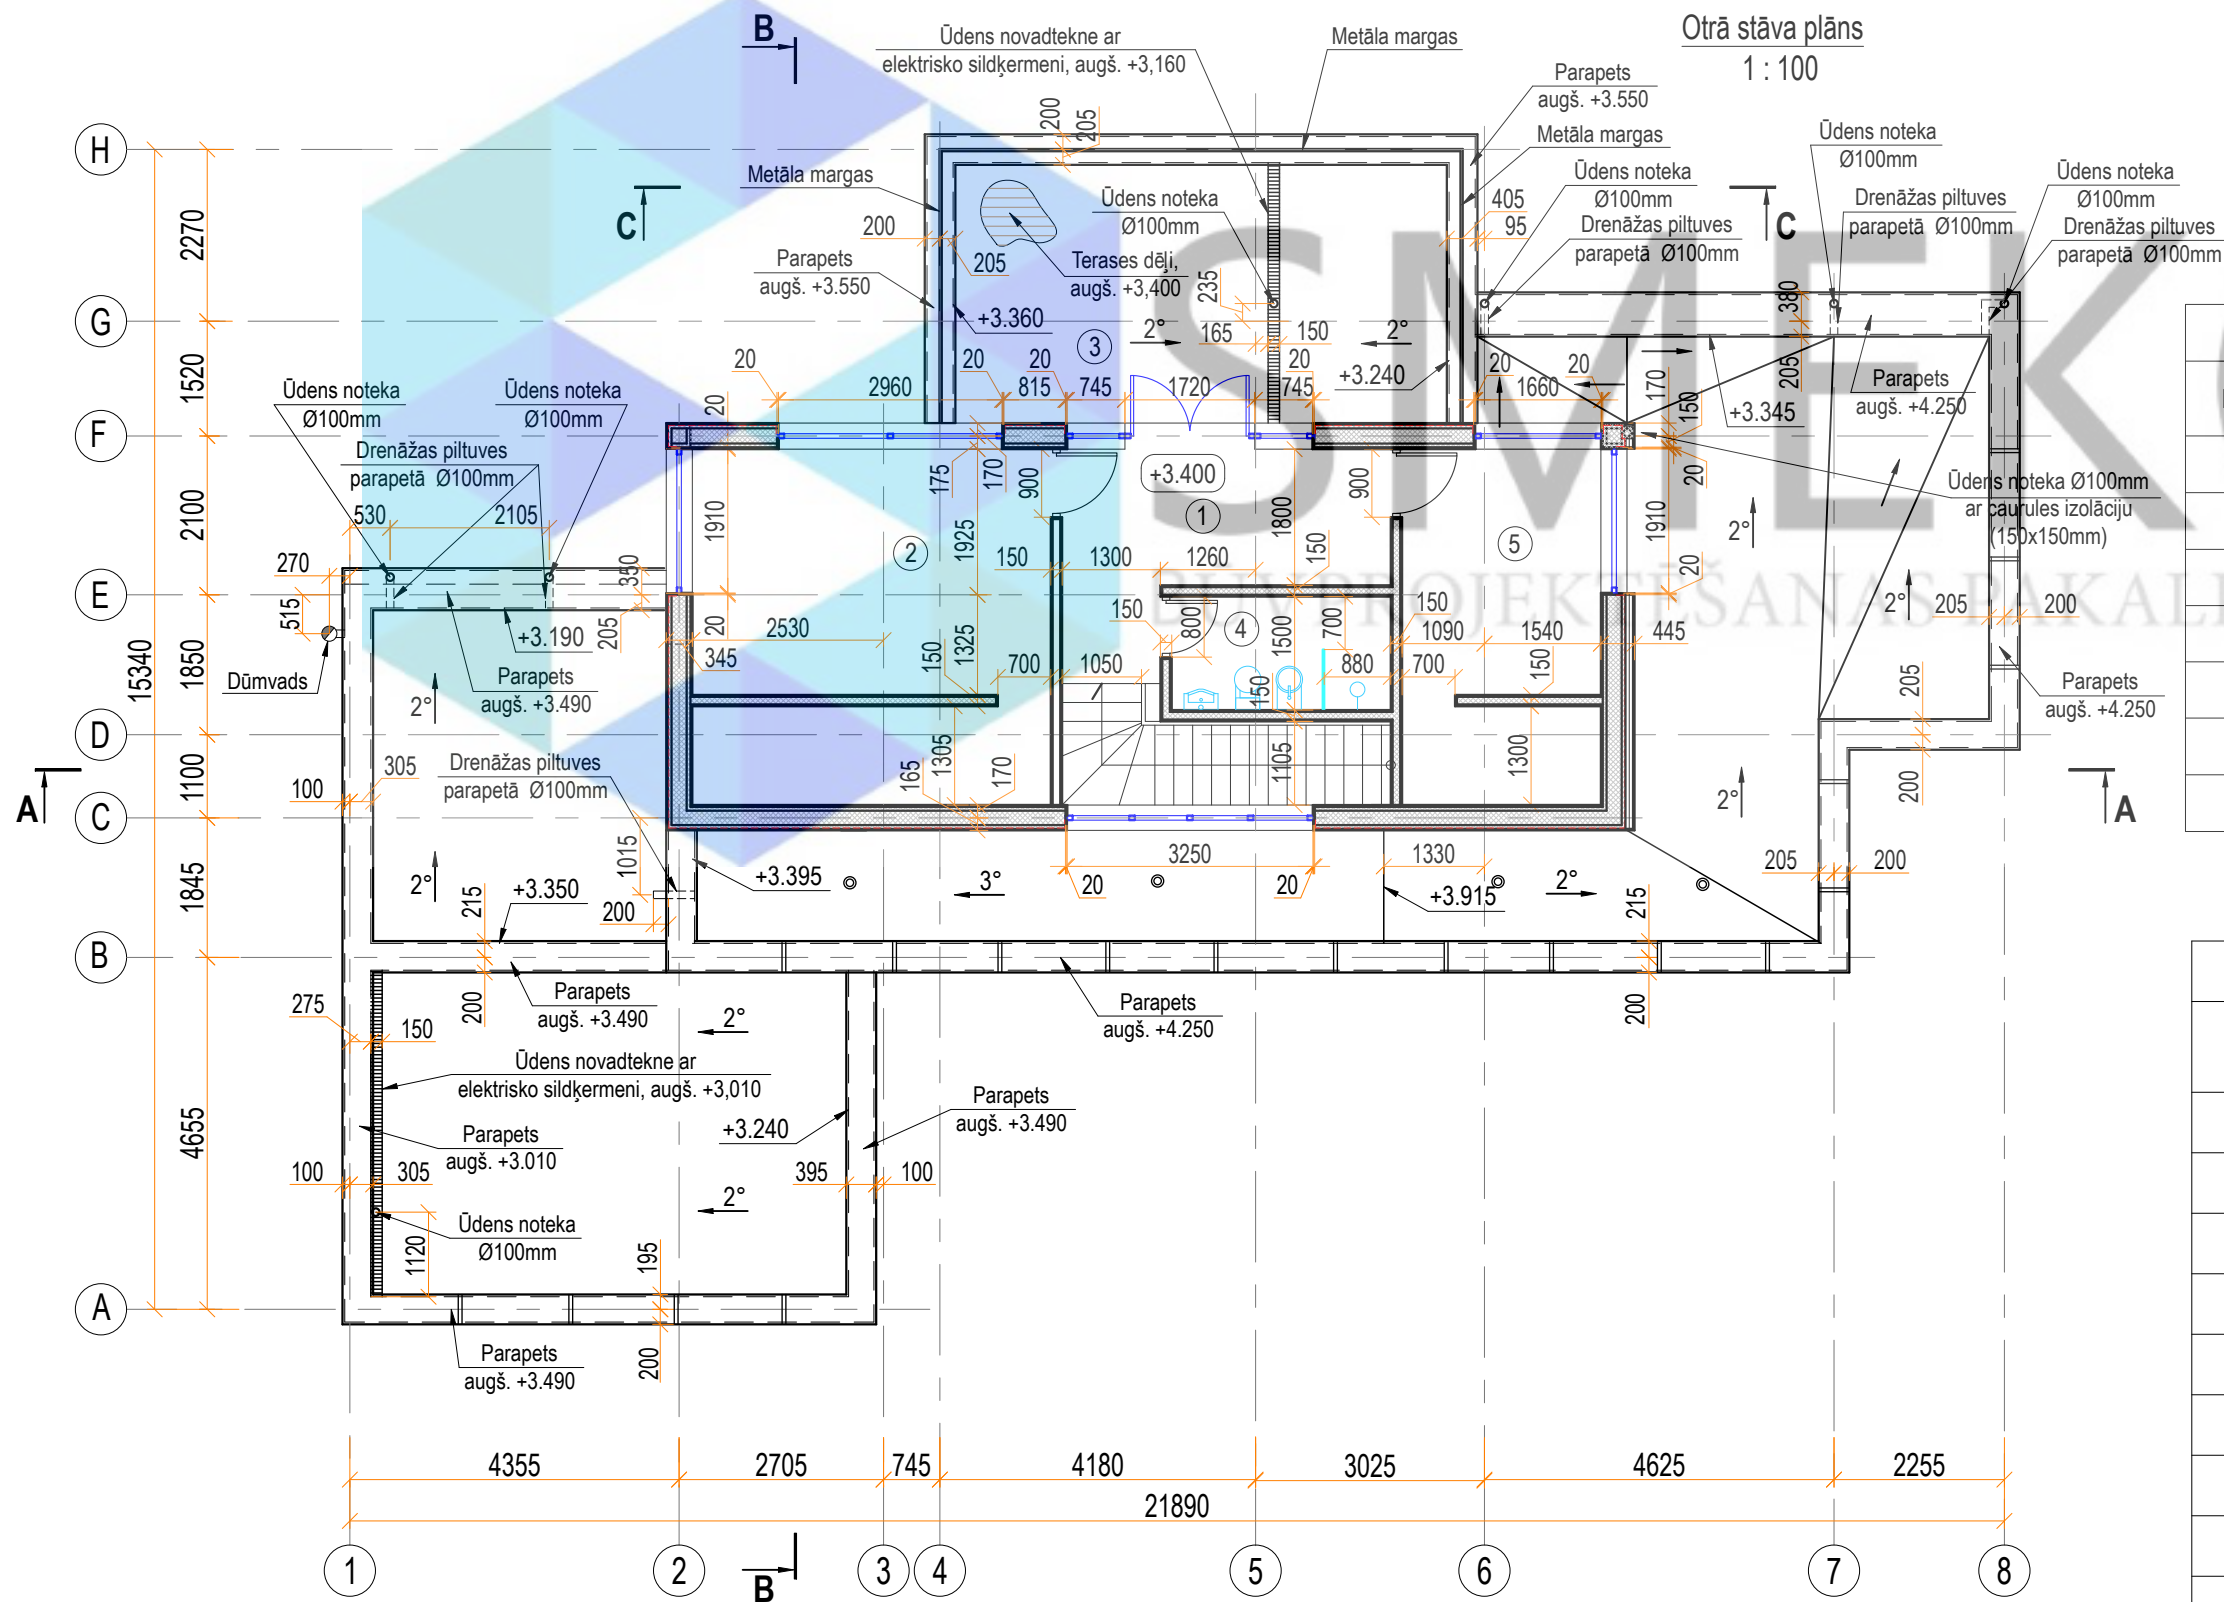

Otrā stāva plāns

1 : 100

Telpu eksplikācija:		
Nr.	Nosaukums	Platība, m²
1	Gaitenis	9.5
2	Istaba	21.7
3	Terase	22.6
4	Sanmezgls	4.3
5	Istaba	12.1
KOPĀ:		70.2
KOPĀ 1 un 2 st.:		279.9

Pieņemtie apzīmējumi	
Apzīm.	Nosaukums
	Durvis
	Logi
①	Iekštelpu numerācija
+3.400	Grīdas augstuma atzīme
A	Griezuma līnija
⊙	Dūmvads - metāla caurule Ø200mm
2°	Jumta slīpums grādos
	Jumta segums - ruļļu hidroizolācija (2 slāņi)
	Sienas kontūra

Piezīmes:

- Rasējumi ir izstrādāti mērogā, nesaistes gadījumā par primāriem uzskatīt rakstītos izmērus;
- Izmēri doti mm, augstuma atzīmes m;
- Būvuzņēmējam jāpārbauda dabā esošo konstrukciju dimensijas un stāvoklis;
- Visas augstuma atzīmes dotas no pirmā stāva tīrās grīdas ±0.000;
- Nepieciešamos mezglu risinājumu rasējumus izstrādā būvuzņēmējs;
- Materiālu markas precizēt būvniecības gaitā;
- Iekšējos apdares materiālus saskaņot ar pasūtītāju.




SMEKO
BŪVPROJEKTĒŠANAS PAKALPOJUMI

SIA "SMEKO"
Reģ.nr.40103951408, Būvkomersanta reģ.nr.:12783
biroja adrese: Zeiferta iela 22, Olaine, LV-2114
tel.: +371 2 5138878 e-pasts: smeko@inbox.lv

	V. Uzvārds	Paraksts	Datums
Izstrādāja			
Būvpr.daļ.vad.			

Objekts:		Pasūt.Nr. / Arhīva Nr.	
		Stadija	BP
Pasūtītājs:		Marka	AR
Rasējums:		Lapa	Lapu sk.
		AR-4	16
Otrā stāva plāns		Mērogs	
		1 : 100	

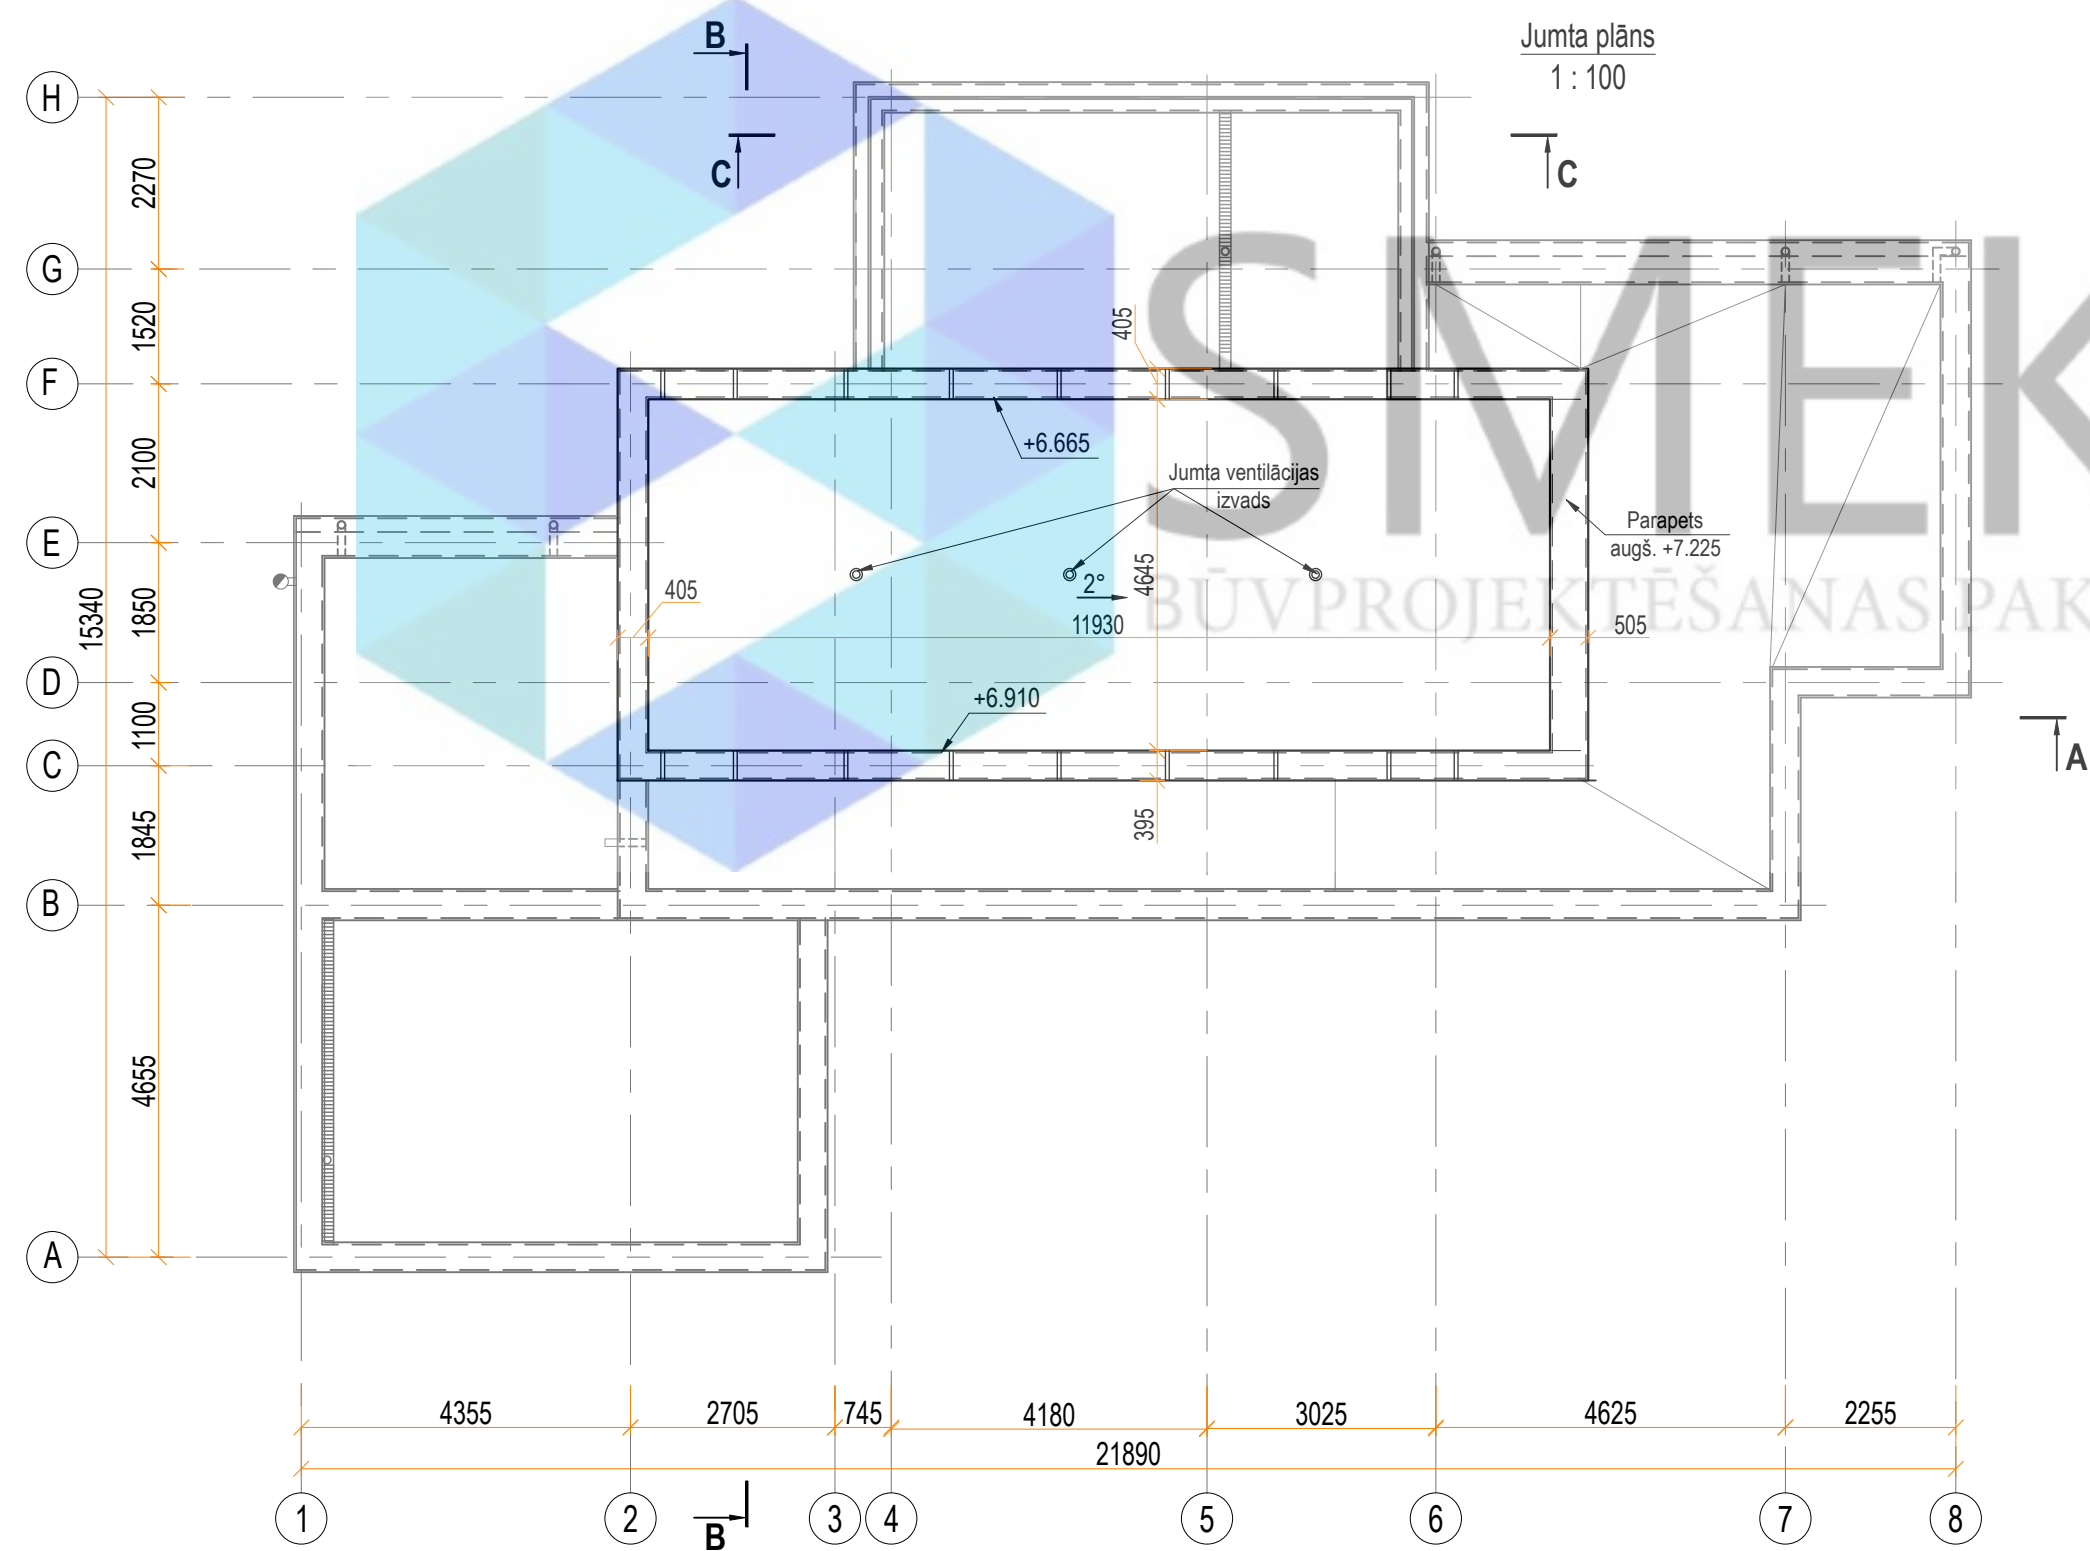

Pieņemtie apzīmējumi	
Apzīm.	Nosaukums
A	Griezuma līnija
3°	Jumta slīpums grādos
	Jumta segums - ruļļu hidroizolācija (2 slāņi)

Piezīmes:

1. Rasējumi ir izstrādāti mērogā, nesaistes gadījumā par primāriem uzskatīt rakstītos izmērus;
2. Izmēri doti mm, augstuma atzīmes m;
3. Būvuzņēmējam jāpārbauda dabā esošo konstrukciju dimensijas un stāvoklis;
4. Visas augstuma atzīmes dotas no pirmā stāva tīrās grīdas ±0.000;
5. Nepieciešamos mezgļu risinājumu rasējumus izstrādā būvuzņēmējs;
6. Materiālu markas precizēt būvniecības gaitā;
7. Iekšējos apdares materiālus saskaņot ar pasūtītāju.

 SMEKO BŪVPROJEKTĒŠANAS PAKALPOJUMI				Objekts:		Pasūt.Nr. / Arhīva Nr.	
				Stadija		BP	
SIA" SMEKO" Reģ.nr.40103951408, Būvkomersanta reģ.nr.:12783 biroja adrese: Zeiferta iela 22, Olaine, LV-2114 tel.: +371 2 5138878 e-pasts: smeko@inbox.lv				Pasūtītājs:		Marka AR	
	V. Uzvārds	Paraksts	Datums	Rasējums: 			

Pirmā un otrā stāva sienu specifikācija:

Apzīm.	Tips	Nosaukums
Ārējās sienas		
1	2	3
ĀS-1		1. Fasādes koka dēji 2. Koka latas (50x50mm) / minerālvate ($\lambda = 0.042 \text{ W/m} \cdot \text{K}$) / vēja izolācija 3. Karkasa koka statņi (50x200mm) / minerālvate ($\lambda = 0.042 \text{ W/m} \cdot \text{K}$) 4. Saplaksnis 5. Ģipškartona plāksnes / (nodrošinot REI 30 ugunsnoturību) 6. Iekšējā apdare - 20mm - 50mm - 200mm - 12mm - 12.5mm
ĀS-2		1. Fasādes koka dēji 2. Koka latas (50x50mm) 3. Karkasa koka statņi (50x200mm) 4. Koka latas (50x50mm) 5. Fasādes koka dēji - 20mm - 50mm - 200mm - 50mm - 20mm
ĀS-3		1. Fibrocementa plāksnes 2. Koka latas (60x50mm) / minerālvate ($\lambda = 0.042 \text{ W/m} \cdot \text{K}$) / vēja izolācija 3. Karkasa koka statņi (50x200mm) / minerālvate ($\lambda = 0.042 \text{ W/m} \cdot \text{K}$) 4. Saplaksnis 5. Ģipškartona plāksnes / (nodrošinot REI 30 ugunsnoturību) 6. Iekšējā apdare - 10mm - 50mm - 200mm - 12mm - 12.5mm
ĀS-4		1. Fibrocementa plāksnes 2. Koka latas (60x50mm) / minerālvate ($\lambda = 0.042 \text{ W/m} \cdot \text{K}$) / vēja izolācija 3. Karkasa koka statņi (50x200mm) / minerālvate ($\lambda = 0.042 \text{ W/m} \cdot \text{K}$) 4. Koka latas (60x50mm) / minerālvate ($\lambda = 0.042 \text{ W/m} \cdot \text{K}$) / vēja izolācija 5. Fibrocementa plāksnes - 10mm - 50mm - 200mm - 50mm - 10mm
ĀS-5		1. Krāsoti apdares dēji (80x20mm) 2. Koka latas (50x50mm) 3. Koka latas (50x50mm) 4. Pretvēja un hidroizolācijas membrāna 5. Koka latas (50x50) / siltumizolācija ($\lambda = 0.042 \text{ W/m} \cdot \text{K}$) 6. Koka statnis (50x200) / siltumizolācija ($\lambda = 0.042 \text{ W/m} \cdot \text{K}$) 7. Tvaika izolācija 8. Koka latas (50x50) / siltumizolācija ($\lambda = 0.042 \text{ W/m} \cdot \text{K}$) 9. Saplaksnis 10. Ģipškartona plāksnes 11. Iekšējā apdare - 20mm - 50mm - 50mm - 50mm - 200mm - 50mm - 12mm - 12.5mm
Iekšējās sienas		
S-1		1. Iekšējā apdare 2. Ģipškartona plāksnes 2x 3. Karkasa koka statņi (50x200mm) / minerālvate ($\lambda = 0.042 \text{ W/m} \cdot \text{K}$) 4. Ģipškartona plāksnes 2x 5. Iekšējā apdare - 25mm - 200mm - 25mm
S-2		1. Iekšējā apdare 2. Ģipškartona plāksnes 2x 2. Koka latas (50x50mm) / minerālvate ($\lambda = 0.042 \text{ W/m} \cdot \text{K}$) 3. Karkasa koka statņi (50x150mm) / minerālvate ($\lambda = 0.042 \text{ W/m} \cdot \text{K}$) 4. Ģipškartona plāksnes 2x 5. Iekšējā apdare - 25mm - 50mm - 150mm - 25mm
S-3		1. Iekšējā apdare 2. Ģipškartona plāksnes 2x 3. Metāla profils / minerālvate ($\lambda = 0.042 \text{ W/m} \cdot \text{K}$) 4. Ģipškartona plāksnes 2x 5. Iekšējā apdare - 25mm - 100mm - 25mm

Pezīmes:

1. Sienu izvietojumu plānā skatīt lapā AR-3; AR-5;
2. Materiālu markas precizēt būvniecības gaitā;
3. Iekšējos apdares materiālus saskaņot ar pasūtītāju.

 SMEKO BŪVPROJEKTĒŠANAS PAKALPOJUMI				Objekts:		Pasūt.Nr. / Arhīva Nr.	
						Stadija BP	
SIA" SMEKO" Reģ.nr.40103951408, Būvkomersanta reģ.nr.:12783 biroja adrese: Zeiferta iela 22, Olaine, LV-2114 tel.: +371 2 5138878 e-pasts: smeko@inbox.lv				Pasūtītājs:		Marka AR	
	V. Uzvārds	Paraksts	Datums	Rasējums: Pirmā un otrā stāva sienu specifikācija		Lapa AR-7	Lapu sk. 16
Izstrādāja						Mērogs 1 : 100	
Būvpr.daļ.vad.							

Griezums A-A
M 1 : 100

1. Ruļļu hidroizolācija (2 slāņi)	
2. OSB loksnes	- 30mm
3. Stipumveidojošās koka sijas	-20+180mm
4. Koka sija (50x100) / putupolistirols ($\lambda = 0,036$ W/m· K)	- 100mm
5. Koka sija (70x200) / putupolistirols ($\lambda = 0,036$ W/m· K)	- 200mm
6. Koka lats (25x50)	- 25mm
7. Stiprinājuma elementi	- 125mm
8. Ģipškartona plāksnes (GKF)	- 12.5mm
9. Iekšējā apdare	

1. Krāsoti apdares dēļi (80x200mm)	- 20mm
2. Koka lats	- 30mm
3. Pretvēja un hidroizolācijas membrāna	
4. Koka lats (50x50), solis 400mm / siltumizolācija ($\lambda = 0,042$ W/m· K)	- 50mm
5. Koka statnis (50x200) / siltumizolācija ($\lambda = 0,042$ W/m· K)	- 200mm
6. Tvaika izolācija	
7. Koka lats (50x50) / siltumizolācija ($\lambda = 0,042$ W/m· K)	- 50mm
8. Ģipškartona plāksnes	- 12.5mm
9. Iekšējā apdare	

1. Bruģis	- 60mm
2. Smiltis	- 80mm
3. Šķembas	- 150mm
4. Ģeotekstils ar ģeotekstilu	
5. Blietēta grunts	

Dūmvads - metāla caurule Ø200mm

1. Grīdas segums	- 20mm
2. Hidroizolācija (mitrās telpās)	
3. OSB loksnes	- 20mm
4. Koka lats (50x100), solis 400mm	- 100mm
5. Koka sija (70x200) / skaņas izolācijas vate vai siltumizolācija vate	- 200mm
6. Tvaika izolācija Sd - 100m	
7. Koka lats (50x25)	- 25mm
8. Iekārto griestu stiprinājuma elementi augstums regulējams	- 225mm
9. Metāla profils (27x60mm)	- 30mm
10. Ģipškartona plāksnes	- 12.5mm
11. Iekšējā apdare	

1. Ruļļu hidroizolācija (2 slāņi)	
2. Stipumveidojošās koka sijas	-20+570mm
3. OSB (mitrumizturīgs) / (2x15mm)	- 30mm
4. Koka sija (50x100) / putupolistirols ($\lambda = 0,036$ W/m· K)	- 100mm
5. Koka sija (50x200) / putupolistirols ($\lambda = 0,036$ W/m· K)	- 200mm
6. Iekārto griestu konstrukcij H regulējams	- 35-60mm
7. Ģipškartona plāksnes	- 12.5mm
8. Iekšējā apdare	

2. Vertikālais lotojums (20/100)/gaisa šķirkārta	- 20mm
3. Koka lats (50x50), solis 400mm / vējaizolācija ($\lambda = 0,032$ W/m· K)	- 50mm
4. Koka statnis (50x200) / siltumizolācija ($\lambda = 0,035$ W/m· K)	- 200mm
5. Tvaika izolācija	
6. Koka lats (50x50) / siltumizolācija ($\lambda = 0,035$ W/m· K)	- 50mm
7. Ģipškartona plāksne	- 12.5mm
8. Ģipškartona plāksne	- 12.5mm
9. Iekšējā apdare	

1. Fibrocementa plātnes	- 10mm
2. Koka lats (50x60)	- 60mm
3. Pretvēja un hidroizolācijas membrāna	
4. Koka statnis (50x200)	- 200mm
5. Koka lats (50x60)	- 60mm
6. OSB loksne	- 15mm
7. Ruļļu hidroizolācija (2 slāņi)	

1. Fibrocementa plātnes	- 10mm
2. Vertikālais lotojums (20/100)/gaisa šķirkārta	- 20mm
3. Koka lats (50x50), solis 400mm / vējaizolācija ($\lambda = 0,032$ W/m· K)	- 50mm
4. Koka statnis (50x200) / siltumizolācija ($\lambda = 0,035$ W/m· K)	- 200mm
5. Tvaika izolācija	
6. Koka lats (50x50) / siltumizolācija ($\lambda = 0,035$ W/m· K)	- 50mm
7. Ģipškartona plāksne	- 12.5mm
8. Ģipškartona plāksne	- 12.5mm
9. Iekšējā apdare	

1. Terases koka dēļi (120x200mm)	- 20mm
2. Metāla caurule (60x60mm)	- 60mm
3. Skrūvpālis	

1. Grīdas segums	- 15mm
2. Armēta betona plātne	- 150mm
3. Ekstrudētais putuplasts ($\lambda = 0,036$ W/m· K)	- 200mm
4. Rupjgraudainas smiltis slānis	- 600mm
5. Blietētas šķembas (frakc. 40 mm)	- 100mm
6. Esoša grunts	

Piezīmes:

1. Rasējumi ir izstrādāti mērogā, nesaistoties ar primāriem uzskaitē rakstītos izmērus;
2. Izmēri doti mm, augstuma atzīmes m;
3. Būvuzņēmējam jāpārbauda dabā esošo konstrukciju dimensijas un stāvoklis;
4. Visas augstuma atzīmes dotas no pirmā stāva tīras grīdas ±0.000;
5. Nepieciešamos mezglu risinājumu rasējumus izstrādā būvuzņēmējs;
6. Materiālu markas precīzēt būvniecības gaitā;
7. Iekšējās apdares materiālus saskaņot ar pasūtītāju.

 SMEKO BŪVPROJEKTEŠANAS PAKALPOJUMI SIA "SMEKO" Reģ.nr.40103951408, Būvkomersanta reģ.nr.:12783 biroja adrese: Zeltiņa iela 22, Okaime, LV-2114 tel.: +371 2 5138878 e-pasts: smeiko@inbox.lv			Objekts:		Pasūt.Nr. / Arhīva Nr.	
			Pasūtītājs:		Stadija	
Rasējums:			Pasūtītājs:		Marka	
Griezums A-A Fragments 1			Pasūtītājs:		Lapa	
			Pasūtītājs:		AR-8	
			Pasūtītājs:		Mērogs	
			Pasūtītājs:		1 : 100	

Griezums B-B
M 1 : 100

1. Krāsoti apdares dēļi (80x20mm)	- 20mm
2. Koka latas	- 30mm
3. Pretvēja un hidroizolācijas membrāna	
4. Koka latas (50x50), solis 400mm / siltumizolācija ($\lambda = 0.042 \text{ W/m} \cdot \text{K}$)	- 50mm
5. Koka statnis (70x200) / siltumizolācija ($\lambda = 0.042 \text{ W/m} \cdot \text{K}$)	- 200mm
6. Tvaika izolācija	
7. Koka latas (50x50) / siltumizolācija ($\lambda = 0.042 \text{ W/m} \cdot \text{K}$)	- 50mm
8. Ģipškartona plāksnes	- 12.5mm
9. Iekšējā apdare	

1. Bruģis	- 60mm
2. Smiltis	- 80mm
3. Šķembas	- 150mm
4. Ģeorežģis ar ģeotekstilu	
5. Blietēta grunts	
6. Esoša grunts	

1. Grīdas segums	- 15mm
2. Armēta betona plātne	- 150mm
3. Ekstrudētais putuplasts ($\lambda = 0.036 \text{ W/m} \cdot \text{K}$)	- 200mm
4. Rupjgraudains smiltis slānis	- 600mm
5. Blietētas šķembas (frakc. 40 mm)	-100mm

1. Grīdas segums	- 20mm
2. Hidroizolācija(mitrās telpās)	
3. OSB loksnes	- 20mm
4. Koka latas (50x100), solis 400mm	- 100mm
5. Koka sija (70x200) / skaņas izolācijas vate vai siltumizolācija vate	- 200mm
6. Tvaika izolācija Sd - 100m	
7. Koka latas (50x25)	- 25mm
8. Iekārto griestu stiprinājuma elementi	
augstums regulējams	- 225mm
9. Metāla profils (27x60mm)	- 30mm
10. Ģipškartona plāksnes	- 12.5mm
11. Iekšējā apdare	

1. Krāsoti apdares dēļi (200x20mm)	- 20mm
2. Koka latas (50x50)	- 50mm
3. Pretvēja un hidroizolācijas membrāna	
4. Koka statnis (50x200)	- 200mm
5. Koka latas (50x60)	- 60mm
6. OSB loksnes	- 15mm
7. Ruļļu hidroizolācija (2 slāņi)	

1. Ruļļu hidroizolācija (2 slāņi)	
2. OSB	- 22mm
3. Slīpumveidojošās koka sijas	-20÷440mm
4. Saplāksnis (mitrumizturīgs) / (2x15mm)	- 30mm
5. Koka sija (50x100)	- 100mm
6. Koka sija (50x200)	- 200mm
7. Metāla profils (25x40mm)	- 25mm
8. Krāsoti apdares dēļi (80x15mm)	- 15mm

1. Fibrocementa plātnes	- 10mm
2. Koka latas (50x60)	- 60mm
3. Pretvēja un hidroizolācijas membrāna	
4. Koka statnis (50x200)	- 200mm
5. Koka latas (50x60)	- 60mm
6. OSB loksne	- 15mm
7. Ruļļu hidroizolācija (2 slāņi)	

1. Monolītā pamatu plātne	- 200mm
2. Šķembas	- 150mm
3. Ģeorežģis ar ģeotekstilu	
4. Blietēta grunts	
5. Esoša grunts	

Piezīmes:

- Rasējumi ir izstrādāti mērogā, nesaistes gadījumā par primāriem uzskatīt rakstītos izmērus;
- Izmēri doti mm, augstuma atzīmes m;
- Būvuzņēmējam jāpārbauda dabā esošo konstrukciju dimensijas un stāvoklis;
- Visas augstuma atzīmes dotas no pirmā stāva tīrās grīdas ±0.000;
- Nepieciešamos mezglu risinājumu rasējumus izstrādā būvuzņēmējs;
- Materiālu markas precizēt būvniecības gaitā;
- Iekšējos apdares materiālus saskaņot ar pasūtītāju.



SMEKO
BŪVPROJEKTĒŠANAS PAKALPOJUMI

SIA "SMEKO"
Reģ.nr.40103951408, Būvkomersanta reģ.nr.:12783
biroja adrese: Zeiferta iela 22, Olaine, LV-2114
tel.: +371 2 5138878 e-pasts: smeiko@inbox.lv

V. Uzvārds	Paraksts	Datums
Izstrādāja		
Būvpr.daļ.vad.		

Objekts:	Pasūt.Nr. / Arhīva Nr.	
	Stadija	BP
Pasūtītājs:	Marka	
	AR	
Rasējums:	Lapa	Lapu sk.
	AR-9	16
Griezums B-B		Mērogs
		1 : 100

Griezums C-C
M 1 : 100


1. Terases koka dēļi (120x20mm)	- 20mm
2. Regulējamais balsts	- 55 ÷ 200mm
3. Ruļļu hidroizolācija (2 slāņi)	
4. OSB	- 22mm
5. Slīpumveidojošās koka sijas	-40÷260mm
6. Koka sija (50x100)/putupolistirols	- 100mm
7. Koka sija (50x200) / putupolistirols ($\lambda = 0,036 \text{ W/m} \cdot \text{K}$)	- 200mm
8. Tvaika izolācija Sd - 100mic	
9. Koka latas	- 15mm
10. Stiprinājuma elementi	- 75mm
11. Metāla profils	- 30mm
12. Ģipškartona plāksnes	- 12.5mm
13. Iekšējā apdare	

1. Terases dēļi	- 30mm
2. Regulējamais balsts	- 145 ÷ 210mm
3. Ruļļu hidroizolācija (2 slāņi)	
4. OSB	- 12mm
5. PE plēve	
6. Slīpumveidojošās koka sijas	-40÷120mm
7. Koka sija (50x100)	- 100mm
8. Koka sija (70x200)	- 200mm
9. Stiprinājuma elementi	- 150mm
10. Koka latas (25x40mm)	- 25mm
11. Krāsoti apdares dēļi (80x15mm)	- 15mm

1. Krāsoti apdares dēļi (200x20mm)	- 20mm
2. Koka latas (50x50)	- 50mm
3. Pretvēja un hidroizolācijas membrāna	
4. Koka statnis (50x200)	- 200mm
5. Koka latas (50x60)	- 60mm
6. OSB loksnes	- 15mm
7. Ruļļu hidroizolācija (2 slāņi)	

1. Bruģis	- 60mm
2. Smiltis	- 80mm
3. Šķembas	- 150mm
4. Ģeorežģis ar ģeotekstilu	
5. Blietēta grunts	
6. Esoša grunts	


1. Grīdas segums	- 15mm
2. Armēta betona plātne	- 150mm
3. Ekstrudētais putuplasts ($\lambda = 0.036 \text{ W/m} \cdot \text{K}$)	- 200mm
4. Rupjgraudainas smilts slānis	- 600mm
5. Blietētas šķembas (frakc. 40 mm)	-100mm

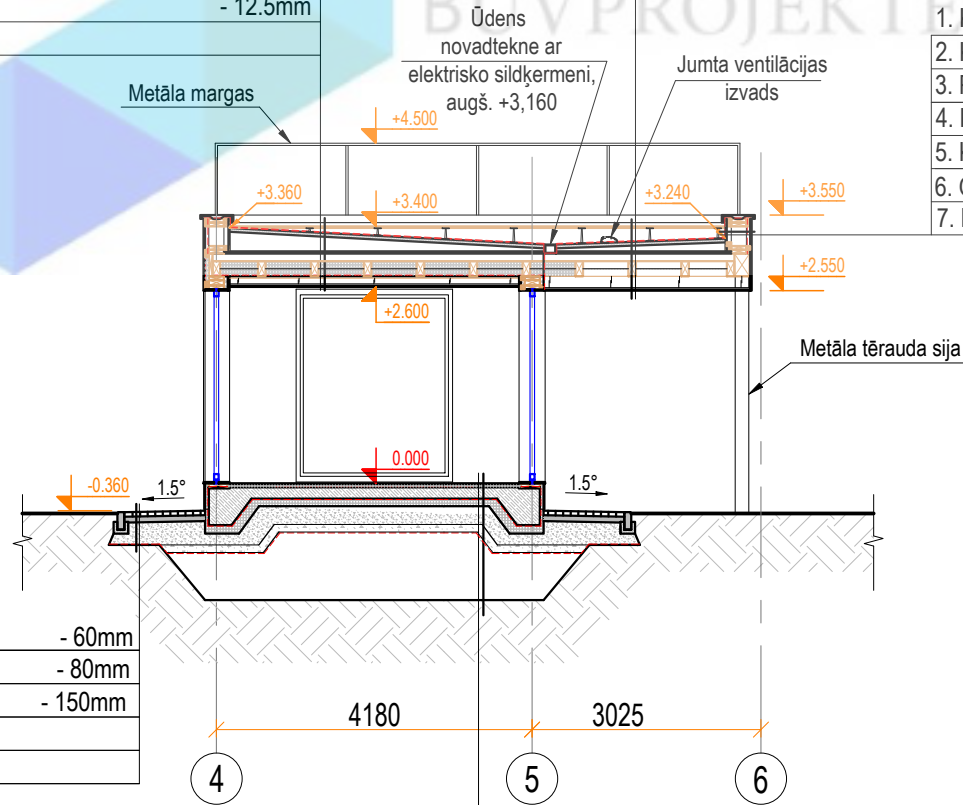

Piezīmes:

- Rasējumi ir izstrādāti mērogā, nesaistes gadījumā par primāriem uzskatīt rakstītos izmērus;
- Izmēri doti mm, augstuma atzīmes m;
- Būvuzņēmējam jāpārbauda dabā esošo konstrukciju dimensijas un stāvoklis;
- Visas augstuma atzīmes dotas no pirmā stāva tīrās grīdas ±0.000;
- Nepieciešamos mezglu risinājumu rasējumus izstrādā būvuzņēmējs;
- Materiālu markas precizēt būvniecības gaitā;
- Iekšējās apdares materiālus saskaņot ar pasūtītāju.

 SMEKO BŪVPROJEKTĒŠANAS PAKALPOJUMI				Objekts:		Pasūt.Nr. / Arhīva Nr.	
						Stadija BP	
SIA "SMEKO" Reģ.nr.40103951408, Būvkomersanta reģ.nr.:12783 biroja adrese: Zeiferta iela 22, Olaine, LV-2114 tel.: +371 2 5138878 e-pasts: smeko@inbox.lv				Pasūtītājs:		Marka AR	
	V. Uzvārds	Paraksts	Datums	Rasējums: Griezums C-C		Lapa AR-10	Lapu sk. 16
Izstrādāja						Mērogs 1 : 100	
Būvpr.daļ.vad.							


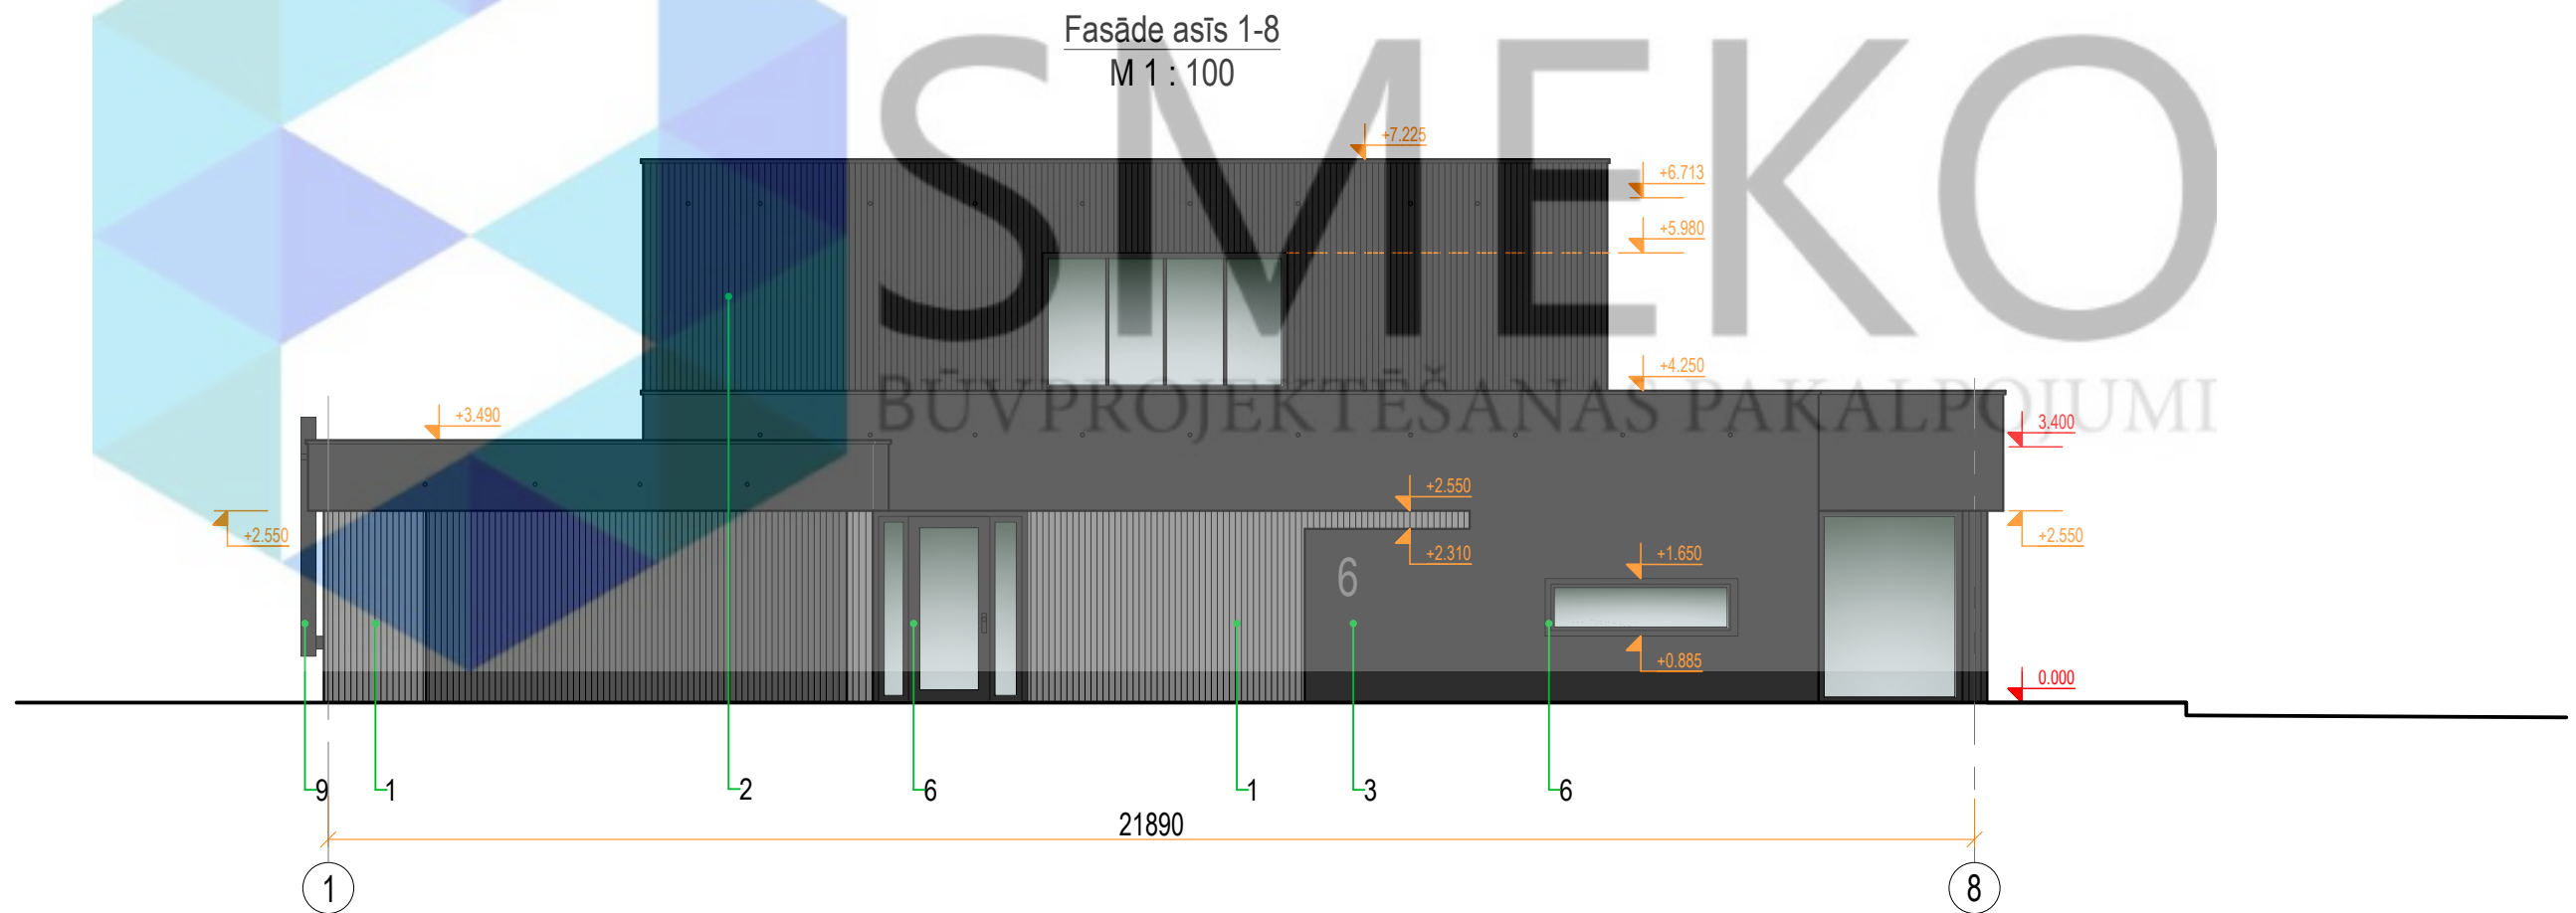


KRĀSU PASE:					
Apz.	RAKSTUROJUMS:	TONIS RGB	TONIS NCS	TONIS RAL	TONIS
1	Fasāžu apdare - krāsoti koka dēji (80x20mm)	RGB 127,127,127	S 5500-N	7037	
2	Fasāžu apdare - krāsoti koka dēji (80x20mm)	RGB 45,45,45	S 8500-N	1017	
3	Fasāžu apdare - fibrocementa plātnes	RGB 45,45,45	S 8500-N	1017	
4	Cokola apdare - fibrocementa plātnes	RGB 45,45,45	S 8500-N	1017	
5	Terases apdare - koka dēji (120x20mm)	RGB 45,45,45	S 8500-N	1017	
6	Logi un durvis - metāla konstrukcijas	RGB 45,45,45	S 8500-N	1017	
7	Kolonna - krāsota metāla tērauda sija	RGB 45,45,45	S 8500-N	1017	
8	Margas - krāsota metāla konstrukcijas	RGB 45,45,45	S 8500-N	1017	
9	Dūmvads - krāsota metāla caurule	RGB 45,45,45	S 5000-N	1017	
10	Lietus ūdens savākšanas sistēmas	RGB 45,45,45	S 5000-N	1017	

Piezīmes:

- Rasējumi ir izstrādāti mērogā, nesaistes gadījumā par primāriem uzskatīt rakstītos izmērus;
- Izmēri doti mm, augstuma atzīmes m;
- Būvuzņēmējam jāpārbauda dabā esošo konstrukciju dimensijas un stāvoklis;
- Visas augstuma atzīmes dotas no pirmā stāva tīrās grīdas ± 0.000 ;
- Nepieciešamos mezglu risinājumu rasējumus izstrādā būvuzņēmējs;
- Materiālu markas precizēt būvniecības gaitā;
- Iekšējos apdares materiālus saskaņot ar pasūtītāju.

 SMEKO BŪVPROJEKTĒŠANAS PAKALPOJUMI	Objekts:			Pasūt.Nr. / Arhīva Nr.			
				Stadija BP			
SIA" SMEKO" Reģ.nr.40103951408, Būvkomersanta reģ.nr.:12783 biroja adrese: Zeiferta iela 22, Olaine, LV-2114 tel.: +371 2 5138878 e-pasts: smeko@inbox.lv				Pasūtītājs:		Marka AR	
	V. Uzvārds	Paraksts	Datums	Rasējums: Fasāde asīs 1-8		Lapa AR-11	Lapu sk. 16
Izstrādāja						Mērogs 1 : 100	
Būvpr.daļ.vad.							

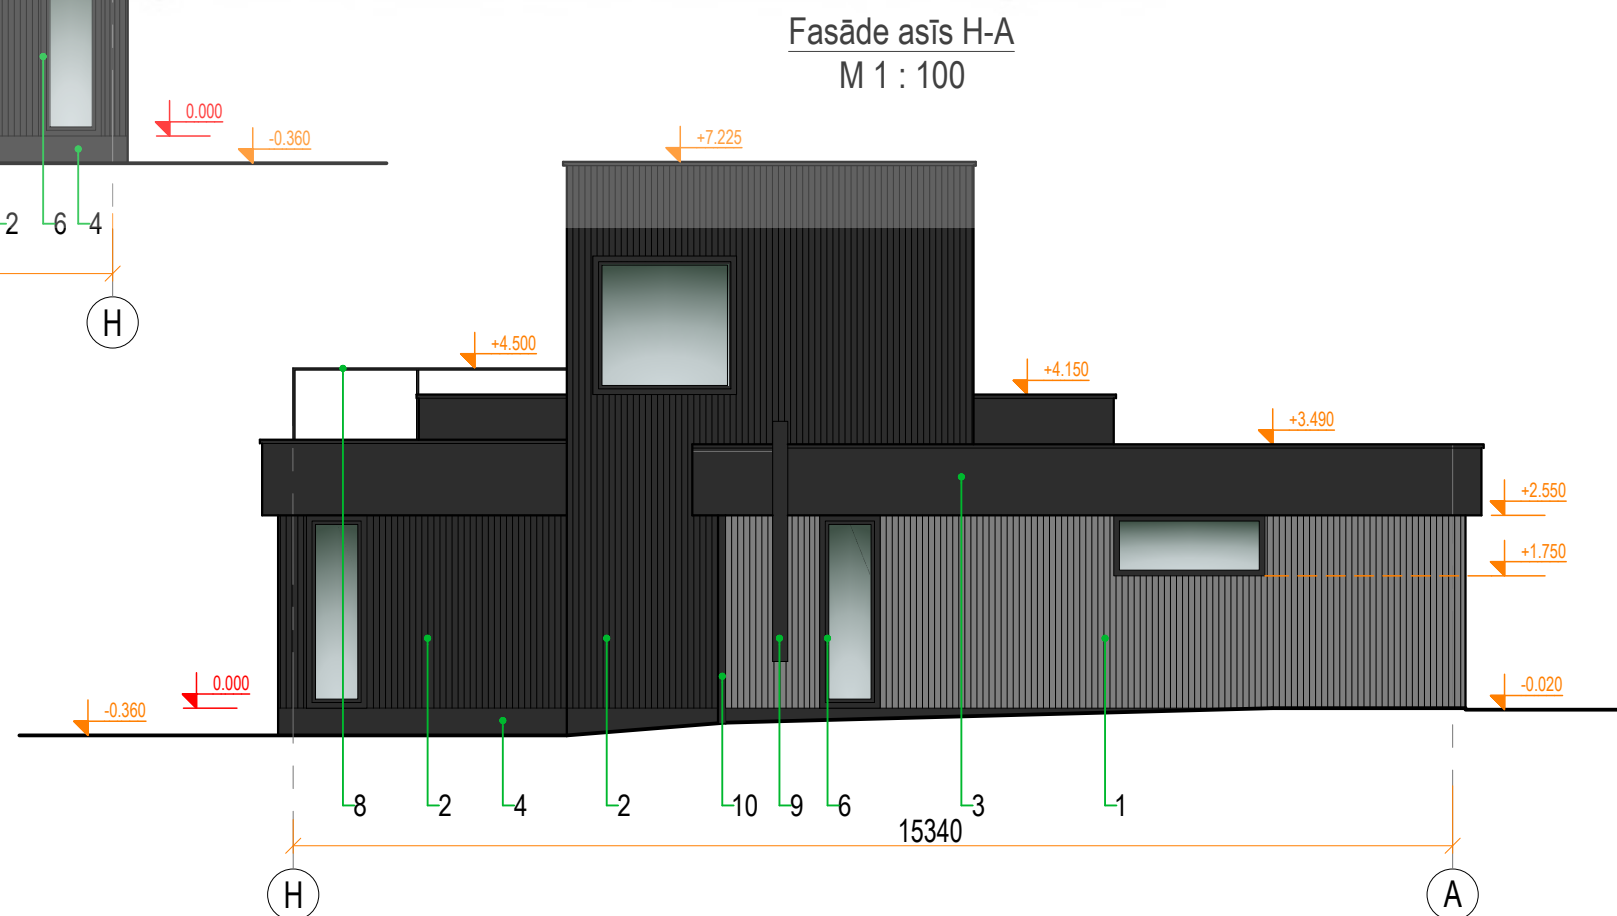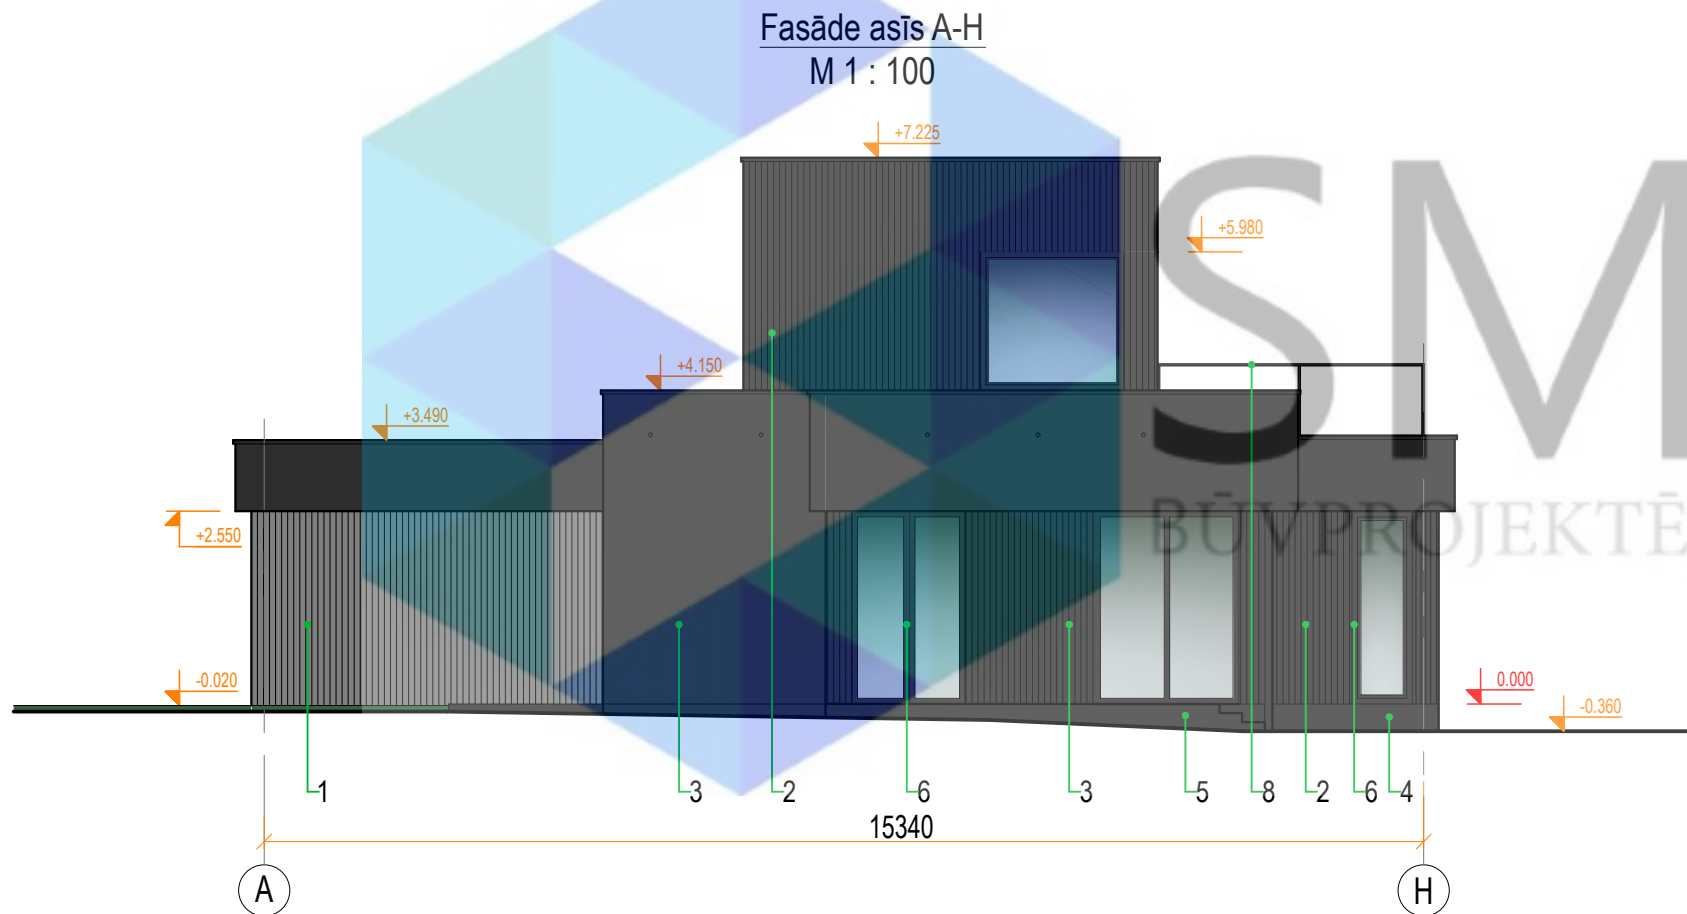


KRĀSU PASE:					
Apz.	RAKSTUROJUMS:	TONIS RGB	TONIS NCS	TONIS RAL	TONIS
1	Fasāžu apdare - krāsoti koka dēji (80x20mm)	RGB 127,127,127	S 5500-N	7037	
2	Fasāžu apdare - krāsoti koka dēji (80x20mm)	RGB 45,45,45	S 8500-N	1017	
3	Fasāžu apdare - fibrocementa plātnes	RGB 45,45,45	S 8500-N	1017	
4	Cokola apdare - fibrocementa plātnes	RGB 45,45,45	S 8500-N	1017	
5	Terases apdare - koka dēji (120x20mm)	RGB 45,45,45	S 8500-N	1017	
6	Logi un durvis - metāla konstrukcijas	RGB 45,45,45	S 8500-N	1017	
7	Kolonna - krāsota metāla tērauda sija	RGB 45,45,45	S 8500-N	1017	
8	Margas - krāsota metāla konstrukcijas	RGB 45,45,45	S 8500-N	1017	
9	Dūmvads - krāsota metāla caurule	RGB 45,45,45	S 5000-N	1017	
10	Lietus ūdens savākšanas sistēmas	RGB 45,45,45	S 5000-N	1017	

Piezīmes:

- Rasējumi ir izstrādāti mērogā, nesaistes gadījumā par primāriem uzskatīt rakstītos izmērus;
- Izmēri doti mm, augstuma atzīmes m;
- Būvuzņēmējam jāpārbauda dabā esošo konstrukciju dimensijas un stāvoklis;
- Visas augstuma atzīmes dotas no pirmā stāva tīrās grīdas ± 0.000 ;
- Nepieciešamos mezglu risinājumu rasējumus izstrādā būvuzņēmējs;
- Materiālu markas precizēt būvniecības gaitā;
- Iekšējos apdares materiālus saskaņot ar pasūtītāju.

 SMEKO BŪVPROJEKTĒŠANAS PAKALPOJUMI				Objekts:		Pasūt. Nr. / Arhīva Nr.	
						Stadija BP	
SIA" SMEKO" Reģ.nr.40103951408, Būvkomersanta reģ.nr.:12783 biroja adrese: Zeiferta iela 22, Olaine, LV-2114 tel.: +371 2 5138878 e-pasts: smeko@inbox.lv				Pasūtītājs:		Marka AR	
	V. Uzvārds	Paraksts	Datums	Rasējums: Fasādes asīs A-H; H-A		Lapa AR-12	Lapu sk. 16
Izstrādāja						Mērogs 1 : 100	
Būvpr.daļ.vad.							

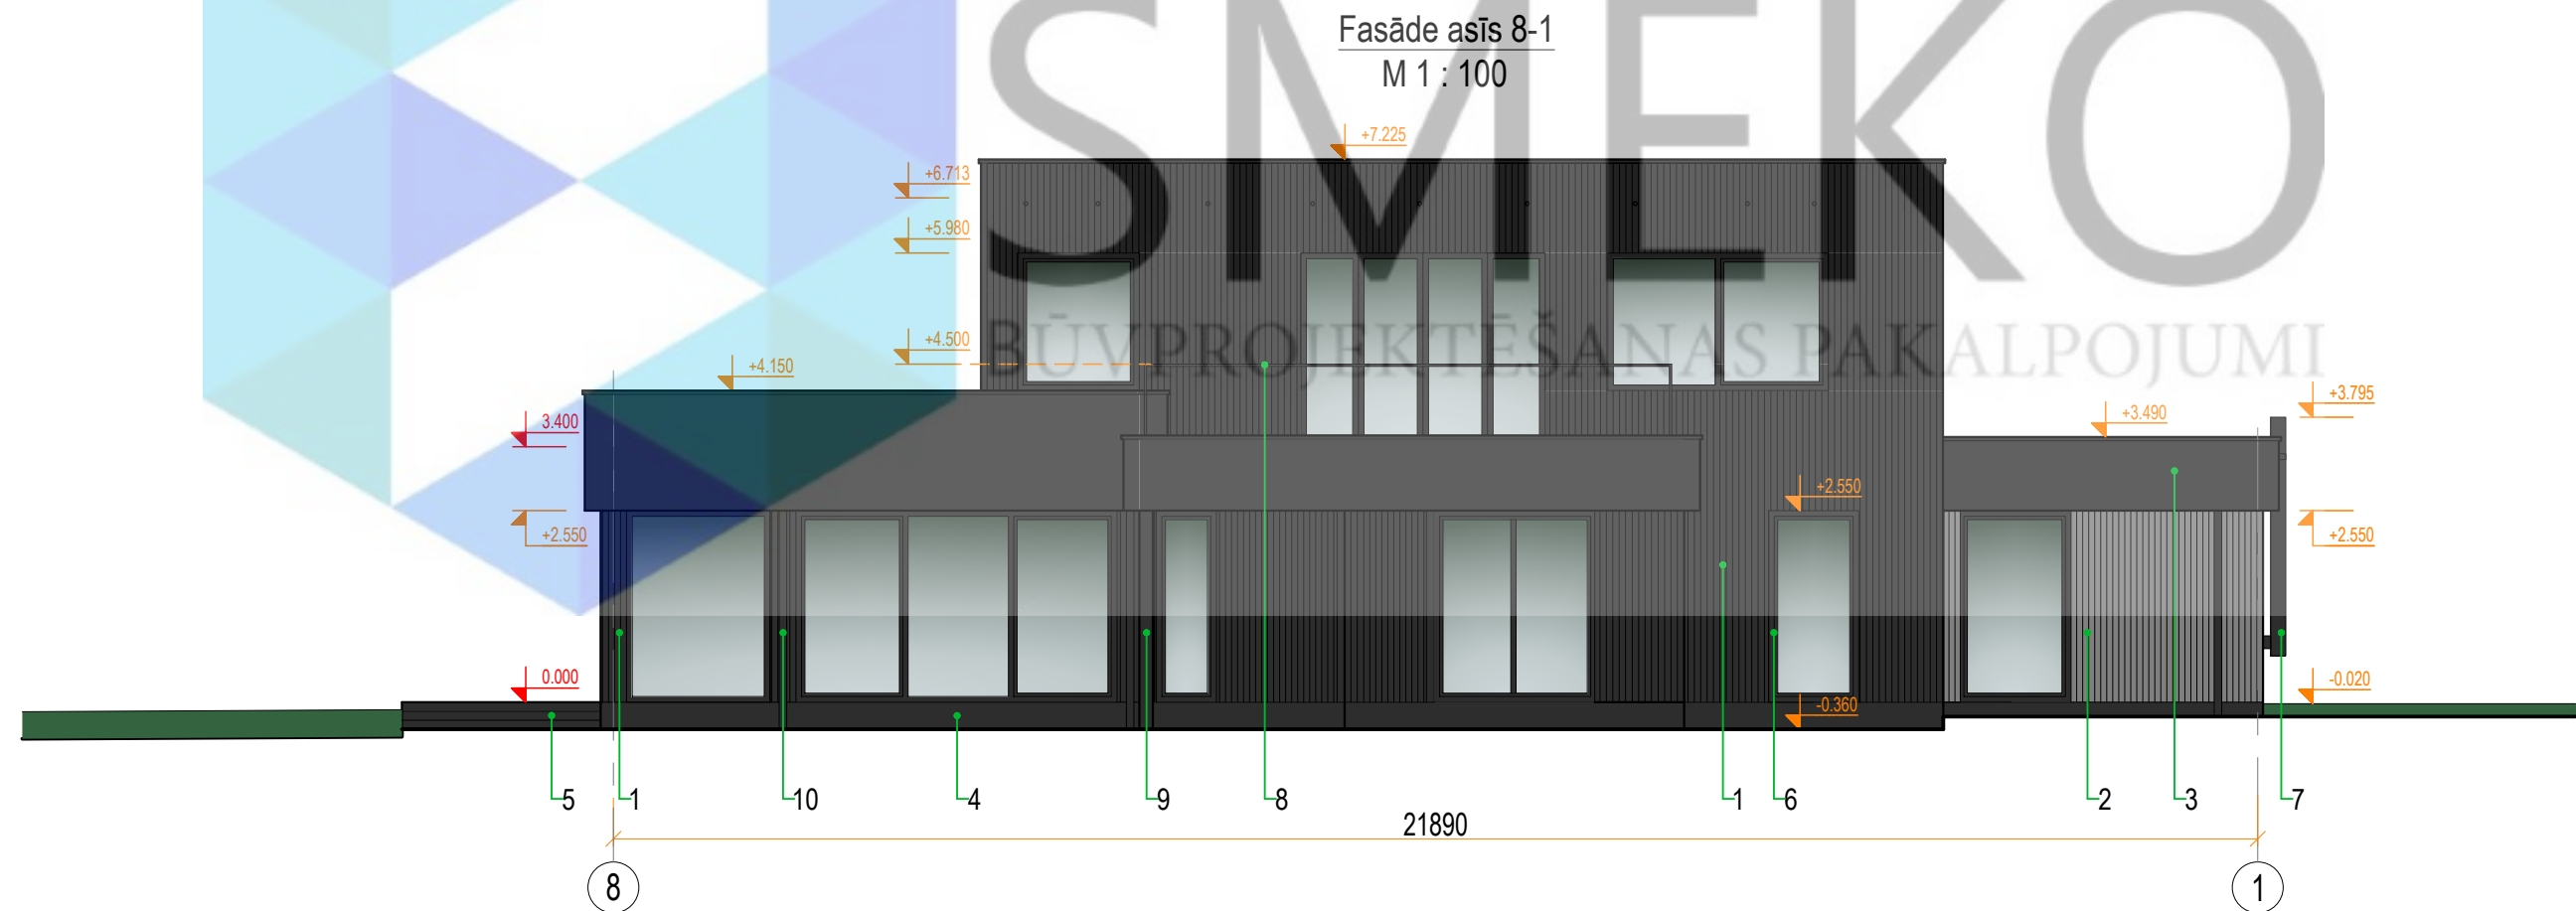

KRĀSU PASE:					
Apz.	RAKSTUROJUMS:	TONIS RGB	TONIS NCS	TONIS RAL	TONIS
1	Fasāžu apdare - krāsoti koka dēļi (80x20mm)	RGB 127,127,127	S 5500-N	7037	
2	Fasāžu apdare - krāsoti koka dēļi (80x20mm)	RGB 45,45,45	S 8500-N	1017	
3	Fasāžu apdare - fibrocementa plātnes	RGB 45,45,45	S 8500-N	1017	
4	Cokola apdare - fibrocementa plātnes	RGB 45,45,45	S 8500-N	1017	
5	Terases apdare - koka dēļi (120x20mm)	RGB 45,45,45	S 8500-N	1017	
6	Logi un durvis - metāla konstrukcijas	RGB 45,45,45	S 8500-N	1017	
7	Kolonna - krāsota metāla tērauda sija	RGB 45,45,45	S 8500-N	1017	
8	Margas - krāsota metāla konstrukcijas	RGB 45,45,45	S 8500-N	1017	
9	Dūmvads - krāsota metāla caurule	RGB 45,45,45	S 5000-N	1017	
10	Lietus ūdens savākšanas sistēmas	RGB 45,45,45	S 5000-N	1017	

Piezīmes:

1. Rasējumi ir izstrādāti mērogā, nesaistes gadījumā par primāriem uzskatīt rakstītos izmērus;
2. Izmēri doti mm, augstuma atzīmes m;
3. Būvuzņēmējam jāpārbauda dabā esošo konstrukciju dimensijas un stāvoklis;
4. Visas augstuma atzīmes dotas no pirmā stāva tīrās grīdas ±0.000;
5. Nepieciešamos mezglu risinājumu rasējumus izstrādā būvuzņēmējs;
6. Materiālu markas precizēt būvniecības gaitā;
7. Iekšējos apdares materiālus saskaņot ar pasūtītāju.

 SMEKO BŪVPROJEKTĒŠANAS PAKALPOJUMI	Objekts:			Pasūt.Nr. / Arhīva Nr.			
				Stadija BP			
SIA" SMEKO" Reģ.nr.40103951408, Būvkomersanta reģ.nr.:12783 biroja adrese: Zeiferta iela 22, Olaine, LV-2114 tel.: +371 2 5138878 e-pasts: smeko@inbox.lv				Pasūtītājs: Marka AR			
	V. Uzvārds	Paraksts	Datums	Rasējums: Fasāde asīs 8-1		Lapa AR-13	Lapu sk. 16
Izstrādāja							
Būvpr.daļ.vad.							
						Mērogs 1 : 100	

Logu specifikācija				
Apzīmējums	Shēma, izmēri (mm)	Skaits	Ailas izmēri b(mm) x h(mm)	Apraksts
L-1		1	2000x800	- Metāla konstrukcijas rāmis; - Divkārsa stikla pakete; - Uw=1,1 (vai mazāka); - Ar iekšējo un ārējo palodzi; - Palodzes platumu saskaņot ar pasūtītāju.
L-2		3	800x2590	- Metāla konstrukcijas rāmis; - Divkārsa stikla pakete; - Atvēršana pilnā un vēdināšanas režīmā; - Uw=1,1 (vai mazāka); - Ar iekšējo un ārējo palodzi; - Palodzes platumu saskaņot ar pasūtītāju.
L-3		1	1200x800	- Metāla konstrukcijas rāmis; - Divkārsa stikla pakete; - Atvēršana pilnā un vēdināšanas režīmā; - Uw=1,1 (vai mazāka); - Ar iekšējo un ārējo palodzi; - Palodzes platumu saskaņot ar pasūtītāju.
L-4		1	2060x2590	- Metāla konstrukcijas rāmis; - Divkārsa stikla pakete; - Uw=1,1 (vai mazāka); - Ar iekšējo un ārējo palodzi; - Palodzes platumu saskaņot ar pasūtītāju.
L-5		1	3650x2590	- Metāla konstrukcijas rāmis; - Divkārsa stikla pakete; - Atvēršana vēdināšanas režīmā; - Uw=1,1 (vai mazāka); - Ar iekšējo un ārējo palodzi; - Palodzes platumu saskaņot ar pasūtītāju.

Logu specifikācija				
Apzīmējums	Shēma, izmēri (mm)	Skaits	Ailas izmēri b(mm) x h(mm)	Apraksts
L-6		2	1900x2590	- Metāla konstrukcijas rāmis; - Divkārsa stikla pakete; - Uw=1,1 (vai mazāka); - Ar iekšējo un ārējo palodzi; - Palodzes platumu saskaņot ar pasūtītāju.

Piezīmes:

- Logu izvietojumu plānā skatīt lapā AR-3, AR-5;
- Shēmā uzrādīts logu skats no fasādes puses un projektētās iekšējās logi;
- Pirms logu izgatavošanas un montāžas, ailas izmērus pārmērīt uz vietas;
- Dots principiāls ailu aizpildījuma risinājums, detalizāciju izstrādā logu piegādātājfirma.

Norādījumi:

- Logu izmēri doti ailu kārbām. Pielaides nosaka izgatavotājs;
- Logu vēršanās virzienu pirms izgatavošanas saskaņot ar plāna; datiem un pasūtītāju;
- Loga siltumcaurlaidības koeficients $U_w < 1,1 \text{ W/m}^2\text{K}$;
- Logu rāmja krāsas toni no ārpusē skatīt pie ēkas fasādēm;
- Loga iekšējā palodze - koka, krāsota (krāsas toni saskaņot ar pasūtītāju);
- Visi logi komplektējami ar nepieciešamo furnitūru.

 SMEKO BŪVPROJEKTĒŠANAS PAKALPOJUMI				Objekts:		Pasūt.Nr. / Arhīva Nr.	
						Stadija BP	
SIA" SMEKO" Reģ.nr.40103951408, Būvkomersanta reģ.nr.:12783 biroja adrese: Zeiferta iela 22, Olaine, LV-2114 tel.: +371 2 5138878 e-pasts: smeko@inbox.lv				Pasūtītājs:		Marka AR	
	V. Uzvārds	Paraksts	Datums	Rasējums: Logu specifikācija (1 daļa)		Lapa AR-14	Lapu sk. 16
Izstrādāja						Mērogs b/m	
Būvpr.daļ.vad.							

Logu specifikācija				
Apzīmējums	Shēma, izmēri (mm)	Skaits	Ailas izmēri b(mm) x h(mm)	Apraksts
L-7		1	2560x765	- Metāla konstrukcijas rāmis; - Divkārsa stikla pakete; - Uw=1,1 (vai mazāka); - Ar iekšējo un ārējo palodzi; - Palodzes platumu saskaņot ar pasūtītāju.
L-8		1	3290x1850	- Metāla konstrukcijas rāmis; - Divkārsa stikla pakete; - Atvēršana vēdināšanas režīmā; - Uw=1,1 (vai mazāka); - Ar iekšējo un ārējo palodzi; - Palodzes platumu saskaņot ar pasūtītāju.
L-9		1	1950x1850	- Metāla konstrukcijas rāmis; - Divkārsa stikla pakete; - Uw=1,1 (vai mazāka); - Ar iekšējo un ārējo palodzi; - Palodzes platumu saskaņot ar pasūtītāju.
L-10		2	1700x1850	- Metāla konstrukcijas rāmis; - Divkārsa stikla pakete; - Uw=1,1 (vai mazāka); - Ar iekšējo un ārējo palodzi; - Palodzes platumu saskaņot ar pasūtītāju.
L-11		1	3250x2620	- Metāla konstrukcijas rāmis; - Divkārsa stikla pakete; - Atvēršana vēdināšanas režīmā; - Uw=1,1 (vai mazāka); - Ar iekšējo un ārējo palodzi; - Palodzes platumu saskaņot ar pasūtītāju.

Piezīmes:

- Logu izvietojumu plānā skatīt lapā AR-3, AR-5;
- Shēmā uzrādīts logu skats no fasādes puses un projektētās iekšējās logi;
- Pirms logu izgatavošanas un montāžas, ailas izmērus pārņemt uz vietas;
- Dots principiāls ailu aizpildījuma risinājums, detalizāciju izstrādā logu piegādātājfirma.

Norādījumi:

- Logu izmēri doti ailu kārbām. Pielaides nosaka izgatavotājs;
- Logu vēršanās virzienu pirms izgatavošanas saskaņot ar plāna; datiem un pasūtītāju;
- Loga siltumcaurlaidības koeficients $U_w < 1,1 \text{ W/m}^2\text{K}$;
- Logu rāmja krāsas toni no ārpusē skatīt pie ēkas fasādēm;
- Loga iekšējā palodze - koka, krāsota (krāsas toni saskaņot ar pasūtītāju);
- Visi logi komplektējami ar nepieciešamo furnitūru.

Logu specifikācija				
Apzīmējums	Shēma, izmēri (mm)	Skaits	Ailas izmēri b(mm) x h(mm)	Apraksts
L-12		1	800x2590	- Metāla konstrukcijas rāmis; - Divkārsa stikla pakete; - Atvēršana pilnā režīmā; - Uw=1,1 (vai mazāka); - Ar iekšējo un ārējo palodzi; - Palodzes platumu saskaņot ar pasūtītāju.
L-13		1	1500x2590	- Metāla konstrukcijas rāmis; - Divkārsa stikla pakete; - Ugunsdrošs logs (EI-30); - Atvēršana pilnā un vēdināšanas režīmā; - Uw=1,1 (vai mazāka); - Ar iekšējo un ārējo palodzi; - Palodzes platumu saskaņot ar pasūtītāju.
L-14		1	3000x1850	- Metāla konstrukcijas rāmis; - Divkārsa stikla pakete; - Atvēršana vēdināšanas režīmā; - Uw=1,1 (vai mazāka); - Ar iekšējo un ārējo palodzi; - Palodzes platumu saskaņot ar pasūtītāju.

 SMEKO BŪVPROJEKTĒŠANAS PAKALPOJUMI				Objekts:		Pasūt.Nr. / Arhīva Nr.	
						Stadija BP	
SIA" SMEKO" Reģ.nr.40103951408, Būvkomersanta reģ.nr.:12783 biroja adrese: Zeiferta iela 22, Olaine, LV-2114 tel.: +371 2 5138878 e-pasts: smeko@inbox.lv				Pasūtītājs:		Marka AR	
	V. Uzvārds	Paraksts	Datums	Rasējums: Logu specifikācija (2 daļa)		Lapa AR-15	Lapu sk. 16
Izstrādāja						Mērogs b/m	
Būvpr.daļ.vad.							

Durvju specifikācija				
Apzīmējums	Shēma, izmēri (mm)	Skaitis	Ailas izmēri b(mm) x h(mm)	Apraksts
ĀDK-1		1	2055x2590	- Metāla konstrukcijas rāmis metāla ar stiklojumu; - Metāla vārtne; - Komplektācijā ar rokturi un atslēgu; - Kriesā vārtne; - Veramas uz ārpusi.
ĀDK-2		1	900x2590	- Metāla konstrukcijas rāmis metāla ar stiklojumu; - Metāla vārtne; - Komplektācijā ar rokturi un atslēgu; - Kriesā vārtne; - Veramas uz ārpusi.
ĀD-3		1	1500x2590	- Metāla konstrukcijas rāmis; - Koka vārtne; - Komplektācijā ar rokturi un atslēgu.
ĀDL-4		1	1000x2120	- Metāla konstrukcijas rāmis; - Komplektācijā ar rokturi un atslēgu; - Labā vārtne; - Ugunsdrošs (EI-30);
DL-1		1	900x2100	- Koka konstrukcijas rāmis; - Koka vārtne; - Komplektācijā ar rokturi un atslēgu; - Labā vārtne; - Veramas uz ārpusi.
DK-1		1	900x2100	- Metāla konstrukcijas rāmis; - Komplektācijā ar rokturi un atslēgu; - Kriesā vārtne; - Veramas uz ārpusi; - Ugunsdrošs (EI-30);

Durvju specifikācija				
Apzīmējums	Shēma, izmēri (mm)	Skaitis	Ailas izmēri b(mm) x h(mm)	Apraksts
DL-2		2	900x2100	- Koka konstrukcijas rāmis; - Koka vārtne; - Komplektācijā ar rokturi un atslēgu; - Labā vārtne; - Veramas uz ārpusi.
DK-2		1	900x2100	- Koka konstrukcijas rāmis; - Koka vārtne; - Komplektācijā ar rokturi un atslēgu; - Kriesā vārtne; - Veramas uz ārpusi.
DK-3		2	800x2100	- Koka konstrukcijas rāmis; - Koka vārtne; - Komplektācijā ar rokturi un atslēgu; - Kriesā vārtne; - Veramas uz ārpusi.
DL-3		1	800x2100	- Koka konstrukcijas rāmis; - Koka vārtne; - Komplektācijā ar rokturi un atslēgu; - Labā vārtne; - Veramas uz ārpusi.

Norādījumi:

- Durvju izmēri doti ailu kārbām. Pielaižu nosaka izgatavotājs;
- Durvju vēršanās virzienu pirms izgatavošanas saskaņot ar plāna datiem un pasūtītāju;
- Durvju krāsas toni izvēlēties saskaņā ar interjera risinājumu;
- Durvīm jābūt pilnībā nokomplektētām ar visiem aksesuāriem;
- Durvis paredzētas slēdzamas;
- Durvju komplekts ar furnitūru, apmalēm;
- Durvju skaņas izolācija - atbilstoša MK Nr.312 "Noteikumi par Latvijas būvnormatīvu LBN 016-15 "Būvakustika";
- Durvju siltumcaurlaidības koeficients $U_w < 1,1 \text{ W/m}^2\text{K}$;
- Durvju atdura stiprināta grīdā, alumīnija, piem., FSB 3817.

Piezīmes:

1. Durvju izvietojumu plānā skatīt lapā AR-3, AR-5;
2. Shēmā uzrādīts durvju skats no fasādes puses un projektētās iekšējās durvis;
3. Pirms durvju izgatavošanas un montāžas, ailas izmērus pārmērīt uz vietas;
4. Dots principiāls ailu aizpildījuma risinājums, detalizāciju izstrādā durvju piegādātājfirma.

 SMEKO BŪVPROJEKTĒŠANAS PAKALPOJUMI				Objekts:		Pasūt.Nr. / Arhīva Nr.	
						Stadija BP	
SIA" SMEKO" Reģ.nr.40103951408, Būvkomersanta reģ.nr.:12783 biroja adrese: Zeiferta iela 22, Olaine, LV-2114 tel.: +371 2 5138878 e-pasts: smeko@inbox.lv				Pasūtītājs:		Marka AR	
	V. Uzvārds	Paraksts	Datums	Rasējums: Durvju specifikācija		Lapa AR-16	Lapu sk. 16
Izstrādāja						Mērogs b/m	
Būvpr.daļ.vad.							