



B.

PIENĒMĒTIE APZĪMĒJUMI:	
Apzīm.	Nosaukums
	Durvis
	Logs
	Iekštelpu numerācija
	Grīdas augstuma atzīme
	Griezuma līnija
	Telpu robeža
	Sienas apzīmējums
	Griestu augtumu atzīme
	Kolonna (150x150mm)
	Logu apzīmējums
	Durvju apzīmējums
	Ugunsizturīgs ģipškartons Knauf RED (≥12.5mm) *Materiālu ugunsizturības minimālā pakāpe-REI 60-M

KOPĀ:

1. Rasējumi ir izstrādāti mērogā, nesaistes gadījumā par primāriem uzskatīt rakstītos izmērus;
2. Izmēri doti mm, augstuma atzīmes m;
3. Būvuzņēmējam jāpārbauda dabā esošo konstrukciju dimensijas un stāvoklis;
4. Visas augstuma atzīmes dotas no pirmā stāva tīrās grīdas ± 0.000 ;
5. Nepieciešamos mezglu risinājumu rasējumus izstrādā būvuzņēmējs;
6. Materiālu markas precizēt būvniecības gaitā;
7. Iekšējos apdares materiālus saskaņot ar pasūtītāju;
8. Sienu specifikāciju skat. lapā AR- 3;
9. Logu specifikāciju skat. lapā AR-8;
10. Durvju specifikāciju skat. lapā AR-9.

 SMEKO BŪVPROJEKTEŠANAS PAKALPOJUMI				Objekts:		Pasūtījuma/Arh. nr.	
Stadija BP							
SIA "SMEKO" Reģ.nr.40103951408, Būvkomersanta reģ.nr.:12783 biroja adrese: Zeiferta iela 22, Olaine, LV-2114 tel.: +371 2 5138878 e-pasts: smeiko@inbox.lv				Pasūtītājs:		Marka AR	
	V. Uzvārds	Paraksts	Datums	Rasējums:		Lapa AR-2	Lapu sk. 8
Izstrādāja							
Būvpr.dal.vad.							
						Mērogs 1:100	

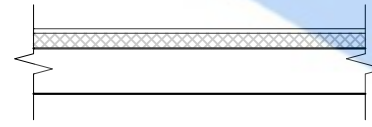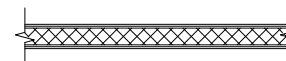
Sienu specifikācija:			
Apzīmējums	Tips	Nosaukums	
Ārējās sienas			
ĀS-1		1. Dekoratīvais apmetums 2. Gāzbetona bloks ($\lambda = 0,094 \text{ W/m} \cdot \text{K}$) / (nodrošinot REI 30 ugunsnoturību) 3. Iekšējā apdare	- 500 mm
ĀS-2		1. Dekoratīvais apmetums 2. Montāžas siets 3. Mineralvate ($\lambda = 0,036 \text{ W/m} \cdot \text{K}$) 4. Gāzbetona bloku ($\lambda = 0,094 \text{ W/m} \cdot \text{K}$) 5. Iekšējā apdare	- 100mm - 250mm
Iekšējās sienas			
S-1		1. Iekšējā apdare 2. Ģipškartona plāksnes / (nodrošinot REI 30 ugunsnoturību) 3. Reģipša metāla profils / akmens vate 4. Ģipškartona plāksnes / (nodrošinot REI 30 ugunsnoturību) 5. Iekšējā apdare	-2x12,5mm -100mm -2x12,5mm
S-2		1. Iekšējā apdare 2. Ģipškartona plāksnes / (nodrošinot REI 30 ugunsnoturību) 3. Reģipša metāla profils / akmens vate 4. Ģipškartona plāksnes / (nodrošinot REI 30 ugunsnoturību) 5. Iekšējā apdare	-2x12,5mm - 50mm -2x12,5mm

Piezīmes:

- 1. Rasējumi ir izstrādāti mērogā, nesaistes gadījumā par primāriem uzskatīt rakstītos izmērus;
- 2. Izmēri doti mm, augstuma atzīmes m;
- 3. Būvuzņēmējam jāpārbauda dabā esošo konstrukciju dimensijas un stāvoklis;
- 4. Nepieciešamos mezglu risinājumu rasējumus izstrādā būvuzņēmējs;
- 5. Materiālu markas precizēt būvniecības gaitā;
- 6. Iekšējos apdares materiālus saskaņot ar pasūtītāju;
- 7. Durvju specifikāciju skat. lapā AR-8;
- 8. Logu specifikāciju skat. lapā AR-9.

 SMEKO BŪVPROJEKTĒŠANAS PAKALPOJUMI				Objekts:	Pasūtījuma/Arh. nr.	
					Stadija BP	
SIA "SMEKO" Reģ.nr.40103951408, Būvkomersanta reģ.nr.:12783 biroja adrese: Zeiferta iela 22, Olaine, LV-2114 tel.: +371 2 5138878 e-pasts: smeko@inbox.lv				Pasūtītājs:	Marka AR	
	V. Uzvārds	Paraksts	Datums	Rasējums: Sienu specifikācija	Lapa AR-3	Lapu sk. 9
Izstrādāja					Mērogs 1:100	
Būvpr.daļ.vad.						


Griezums A-A
M 1 : 100

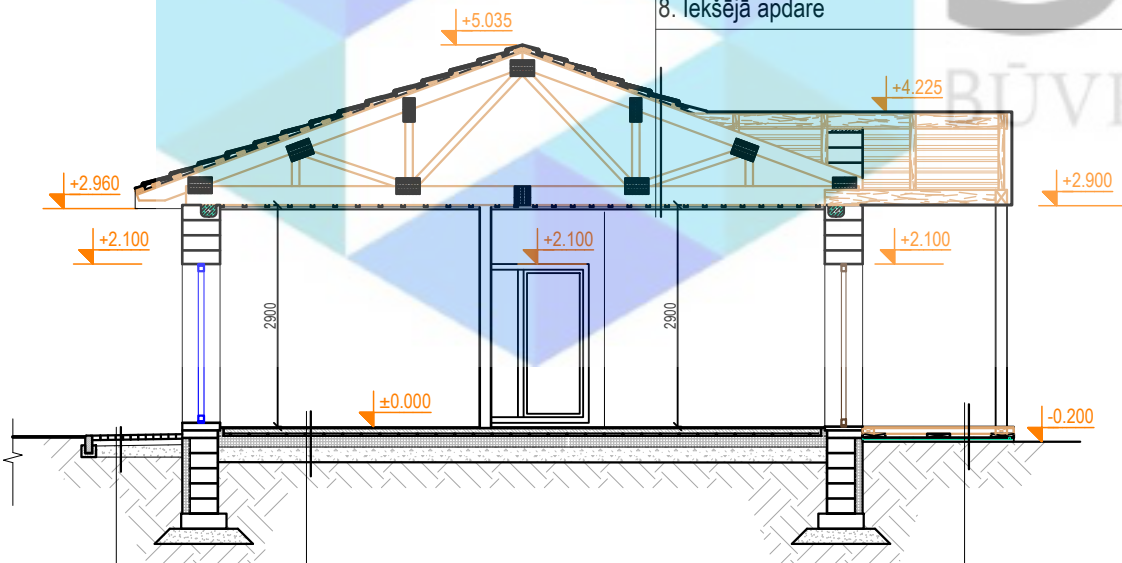

- | | |
|---------------------------------------|--------|
| 1. Jumta segums - betona dakstiņi | |
| 2. Koka latas (100x30mm), solis 300mm | -30 mm |
| Hidroizolācija | |
| 3. OSB plāksne | -30 mm |
| 4. Jumta kopne (sk. BK daļu) | |
| 5. Tvaika izolācijas plēve | |
| 6. Koka lats (25x50) solis 400 mm | -25 mm |
| 7. Ģipškartona plātne | |
| 8. Iekšējā apdare | |

- | | |
|---------------------------------------|--------|
| 1. Jumta segums - betona dakstiņi | |
| 2. Koka latas (100x30mm), solis 300mm | -30 mm |
| Hidroizolācija | |
| 3. OSB plāksne | -30 mm |
| 4. Jumta kopne (sk. BK daļu) | |
| 5. Tvaika izolācijas plēve | |
| 6. Koka lats (25x50) solis 400 mm | -25 mm |
| 7. Iekšējā apdare | |

Griezums B-B
M 1 : 100

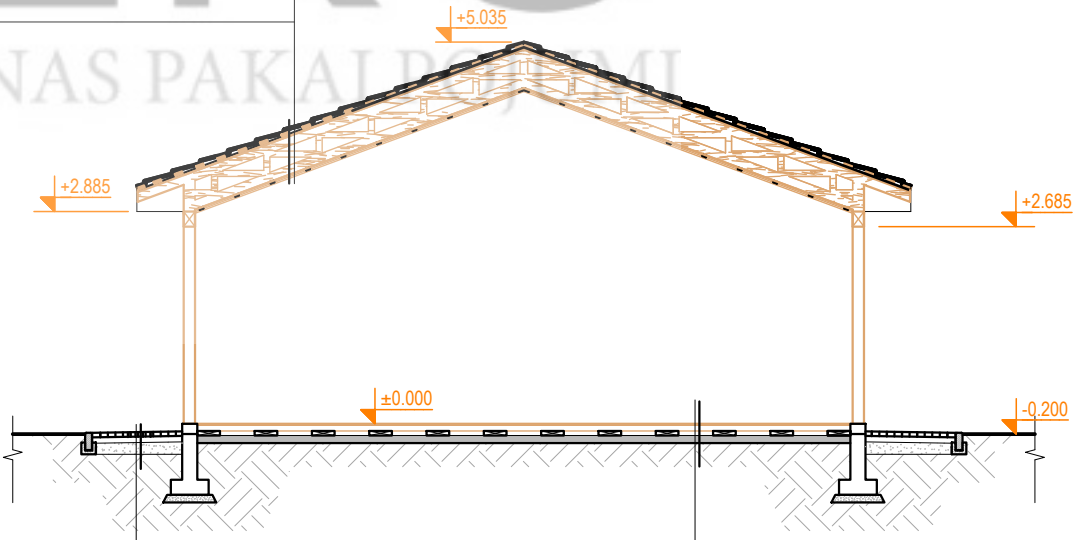

- | |
|-------------------------------|
| 1. bruģakmens plātnes - 60 mm |
| 2. Smiltis - 80 mm |
| 3. Šķembas - 145÷175 mm |
| 4. Ģeotekstils |
| 5. Blietēta grunts - 100 mm |

- | | |
|--|---------|
| 1. Grīdas segums | - 20mm |
| 2. Armēta betona kārtā / siltā grīdas konstrukcija | - 100mm |
| 3. PE plēve | |
| 4. Putupolistirols | - 150mm |
| 5. Blietētu šķembu pamatne | - 200mm |
| 6. Blietēta grunts | |

- | |
|---|
| 1. Koka dēļi - 20 mm |
| 2. Koka latas - 100x75(h), S=600 mm |
| 3. Betona plāksne 300x300x50(h) mm |
| 4. Armatūras siets B500B Ø10x150x150 mm |
| 5. Blietēta smiltis - 100 mm |
| 6. Šķembas - 200 mm |
| 7. Ģeotekstils |
| 8. Blietēta grunts - 100 mm |

- | |
|-------------------------------|
| 1. bruģakmens plātnes - 60 mm |
| 2. Smiltis - 80 mm |
| 3. Šķembas - 145÷175 mm |
| 4. Ģeotekstils |
| 5. Blietēta grunts - 100 mm |

- | |
|---|
| 1. Koka dēļi - 20 mm |
| 2. Koka latas - 100x75(h), S=600 mm |
| 3. Betona plāksne 300x300x50(h) mm |
| 4. Armatūras siets B500B Ø10x150x150 mm |
| 5. Blietēta smiltis - 100 mm |
| 6. Šķembas - 200 mm |
| 7. Ģeotekstils |
| 8. Blietēta grunts - 100 mm |

Piezīmes:

1. Rasējumi ir izstrādāti mērogā, nesaistes gadījumā par primāriem uzskatīt rakstītos izmērus;
2. Izmēri doti mm, augstuma atzīmes m;
3. Būvuzņēmējam jāpārbauda dabā esošo konstrukciju dimensijas un stāvoklis;
4. Nepieciešamos mezglu risinājumu rasējumus izstrādā būvuzņēmējs;
5. Materiālu markas precizēt būvniecības gaitā;
6. Iekšējos apdares materiālus saskaņot ar pasūtītāju;
7. Durvju specifikāciju skat. lapā AR-8;
8. Logu specifikāciju skat. lapā AR-9.



SMEKO
BŪVPROJEKTĒŠANAS PAKALPOJUMI

SIA "SMEKO"
Reģ.nr.40103951408, Būvkomersanta reģ.nr.:12783
biroja adrese: Zeiferta iela 22, Olaine, LV-2114
tel.: +371 2 5138878 e-pasts: smeko@inbox.lv

V. Uzvārds Paraksts Datums

Izstrādāja

Būvpr.daļ.vad.

Objekts:

Pasūtītājs:

Rasējums:

Griezums A-A / B-B

Pasūtītāja/Arh. nr.


Stadija
BP

Marka
AR

Lapa
AR-4

Lapu sk.
9

Mērogs
1:100

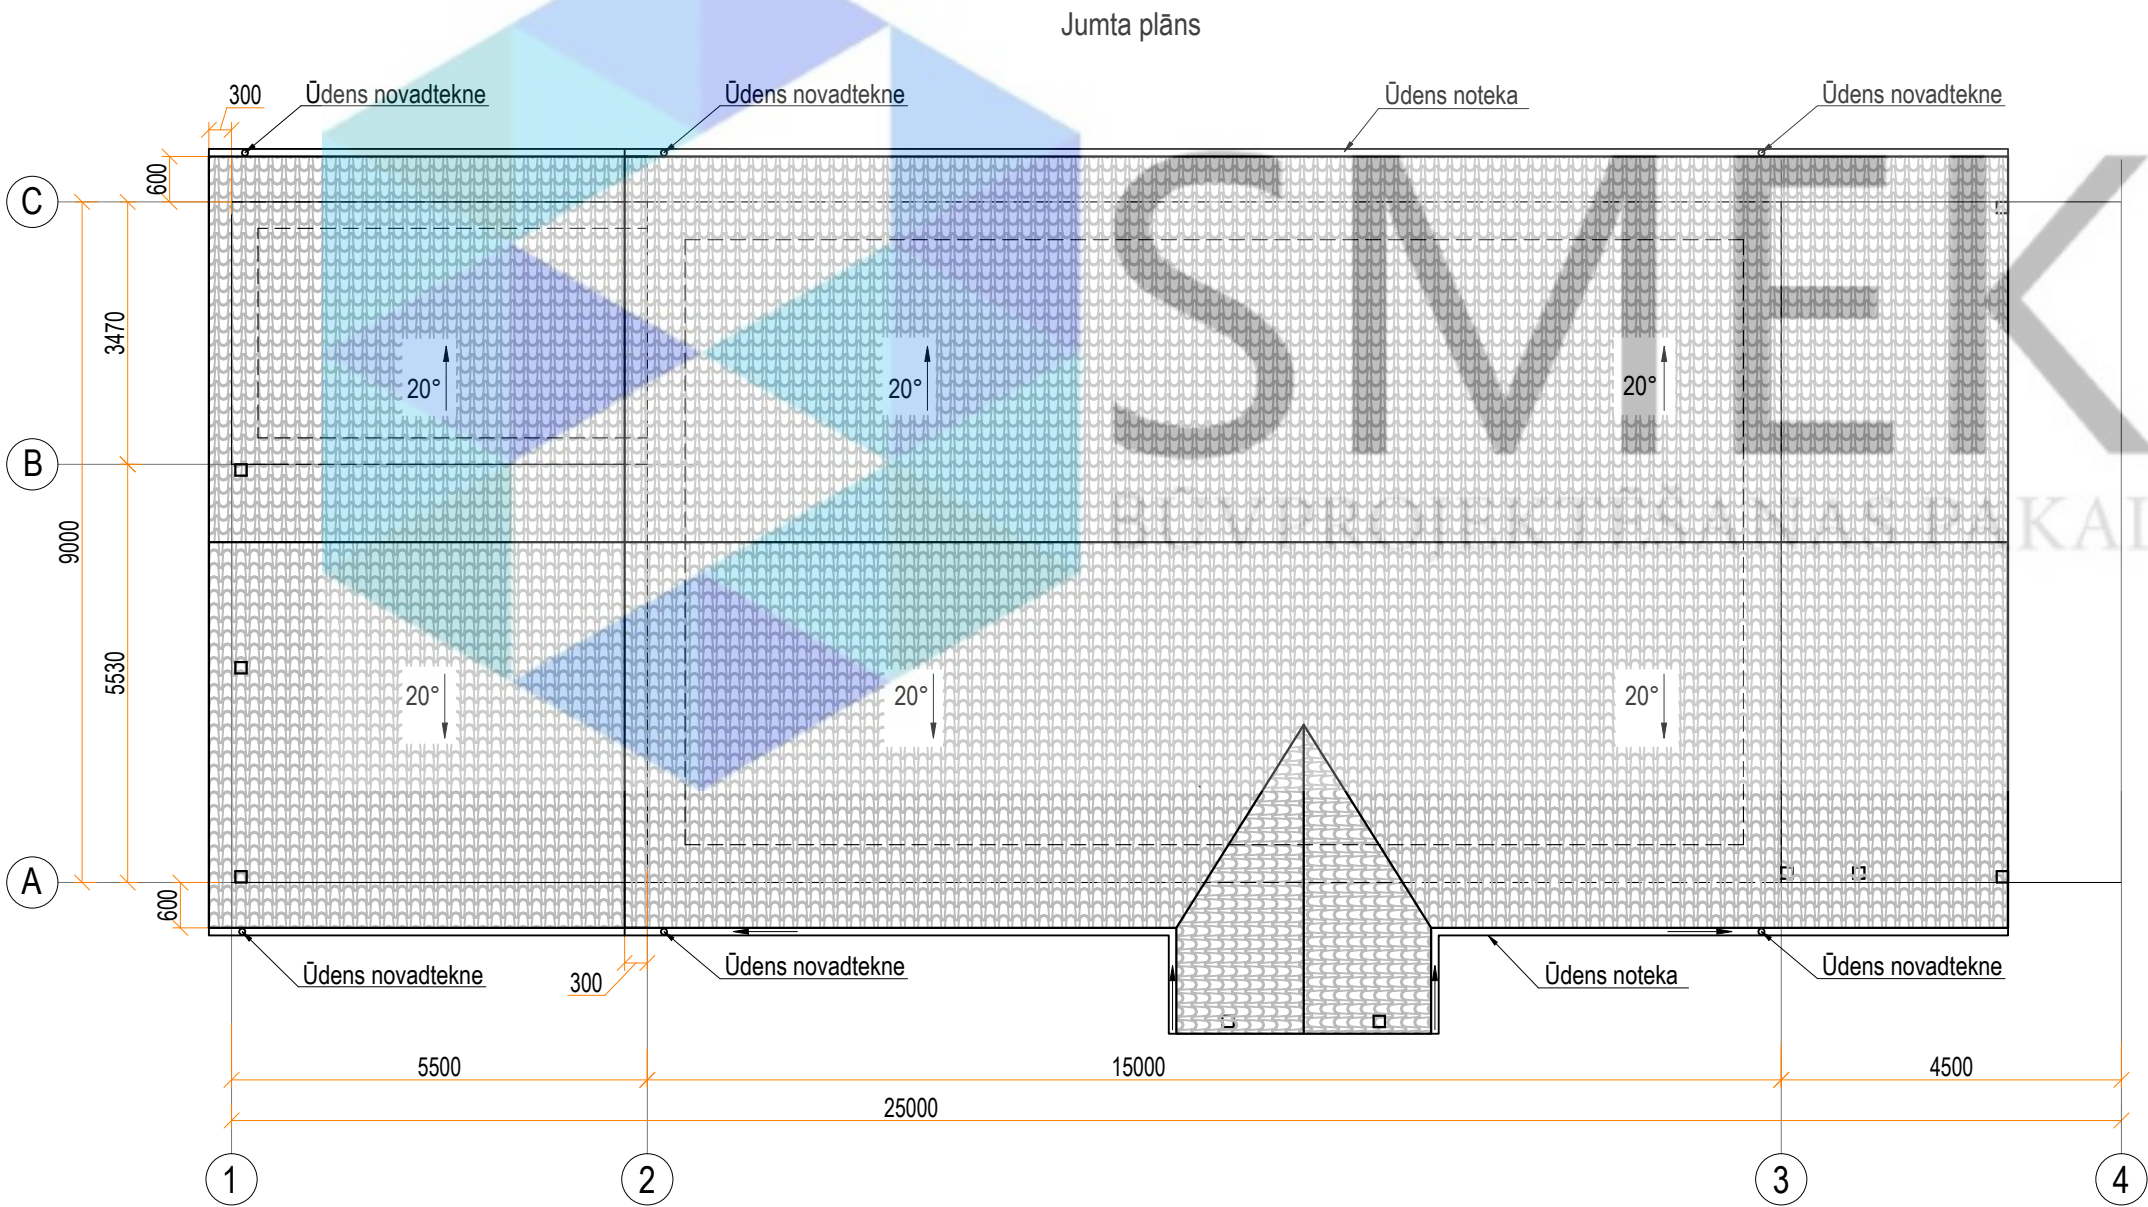

Piezīmes:


1. Rasējumi ir izstrādāti mērogā, nesaistes gadījumā par primāriem uzskatīt rakstītos izmērus;
2. Izmēri doti mm, augstuma atzīmes m;
3. Būvuzņēmējam jāpārbauda dabā esošo konstrukciju dimensijas un stāvoklis;
4. Visas augstuma atzīmes dotas no pirmā stāva tīrās grīdas ± 0.000 ;
5. Nepieciešamos mezglu risinājumu rasējumus izstrādā būvuzņēmējs;
6. Materiālu markas precizēt būvniecības gaitā;
7. Iekšējos apdares materiālus saskaņot ar pasūtītāju;
8. Sienu specifikāciju skat. lapā AR- 3;
9. Durvju specifikāciju skat. lapā AR-8;
10. Logu specifikāciju skat. lapā AR-9.

PIEŅEMTIE APZĪMĒUMI:


Apzīm.	Nosaukums
24°	Jumta slīpums grādos
A	Griezuma līnija
	Jumta segums - betona dakstiņi
	Sienas kontūra

 SMEKO BŪVPROJEKTĒŠANAS PAKALPOJUMI				Objekts:		Pasūtījuma/Arh. nr.	
						Stadija BP	
SIA "SMEKO" Reģ.nr.40103951408, Būvkomersanta reģ.nr.:12783 biroja adrese: Zeiferta iela 22, Olaine, LV-2114 tel.: +371 2 5138878 e-pasts: smeko@inbox.lv				Pasūtītājs:		Marka AR	
	V. Uzvārds	Paraksts	Datums	Rasējums: Jumta plāns.		Lapa AR-5	Lapu sk. 9
Izstrādāja							
Būvpr. daļ. vad.						Mērogs 1:100	

Fasāde asīs 1-4
M 1:100

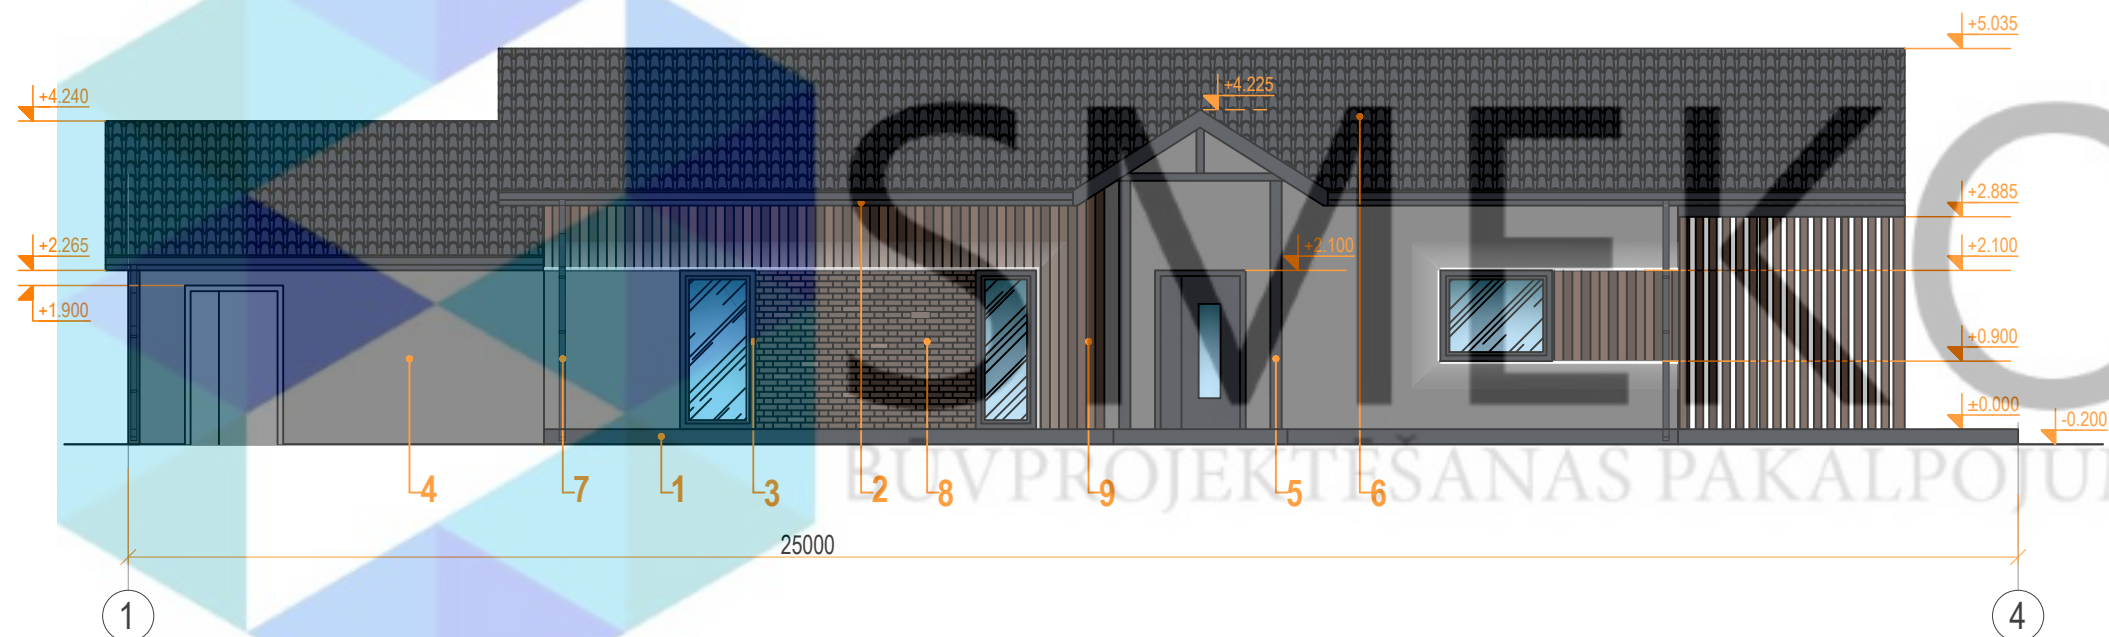

Fasāde asīs A-C
M 1:100

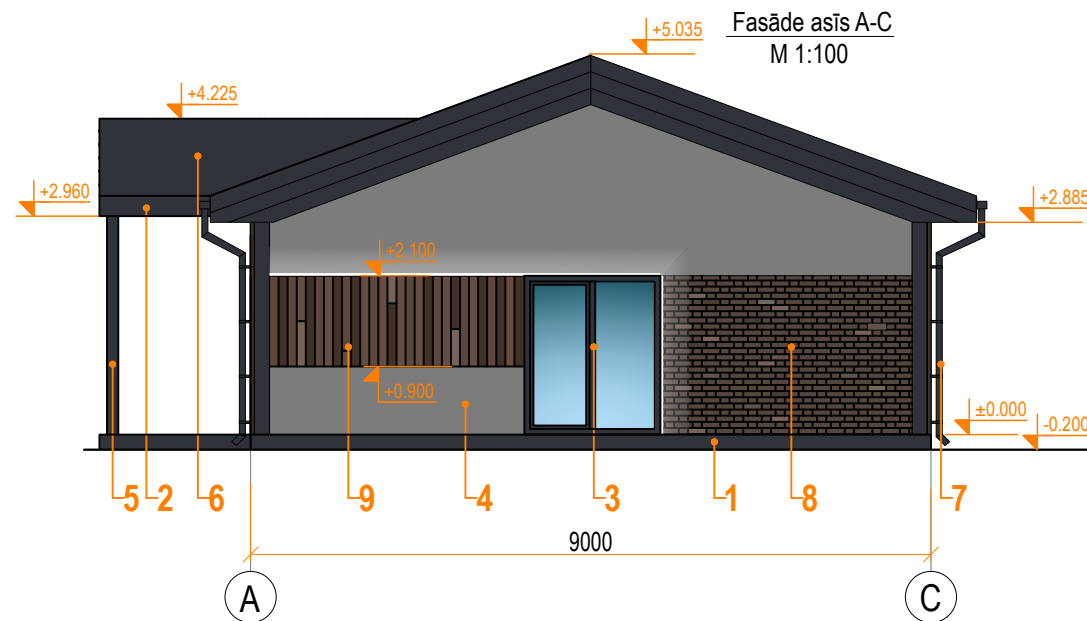



Piezīmes:

1. Rasējumi ir izstrādāti mērogā, nesaistes gadījumā par primāriem uzskatīt rakstītos izmērus;
2. Izmēri doti mm, augstuma atzīmes m;
3. Būvuzņēmējam jāpārbauda dabā esošo konstrukciju dimensijas un stāvoklis;
4. Visas augstuma atzīmes dotas no pirmā stāva tīrās grīdas ±0.000;
5. Nepieciešamos mezglu risinājumu rasējumus izstrādā būvuzņēmējs;
6. Materiālu markas precizēt būvniecības gaitā;
7. Iekšējos apdares materiālus saskaņot ar pasūtītāju;

KRĀSU PASE:

Apz.	RAKSTUROJUMS:	TONIS RGB	TONIS NCS	TONIS
1	Cokols - dekoratīvais apmetums	RGB 48,51,58	S 8005-R80B	
2	Jumta dzega - krāsoti koka dēļi	RGB 48,51,58	S 8005-R80B	
3	Logi - PVC konstrukcijas	RGB 48,51,58	S 8005-R80B	
4	Fasāžu apdare - dekoratīvā apmetums	RGB 104,104,104	S 6500-N	
5	Koka kolonna	RGB 48,51,58	S 8005-R80B	
6	Jumta segums - betona dakstiņi	RGB 48,51,58	S 8005-R80B	
7	Ūdens noteka un ūdens novadtekne - metāla konstrukcija	RGB 48,51,58	S 8005-R80B	
8	Fasāžu apdare - dekoratīvie koka dēļi	RGB 84,70,63	S 8005-Y50R	
9	Fasāžu apdare - dekoratīvais akmens	RGB 83.63.53	S 8005-Y50R	

 SMEKO BŪVPROJEKTĒŠANAS PAKALPOJUMI				Objekts:		Pasūtītāja/Arh. nr.	
				Pasūtītājs:		Stadija BP	
SIA "SMEKO" Reģ.nr.40103951408, Būvkomersanta reģ.nr.:12783 biroja adrese: Zeiferta iela 22, Olaine, LV-2114 tel.: +371 2 5138878 e-pasts: smeko@inbox.lv				Pasūtītājs:		Marka AR	
V. Uzvārds		Paraksts	Datums	Rasējums: Fasādes asīs 1-4 un A-C		Lapa AR-6	Lapu sk. 9
Izstrādāja						Mērogs 1:100	
Būvpr.daļ.vad.							

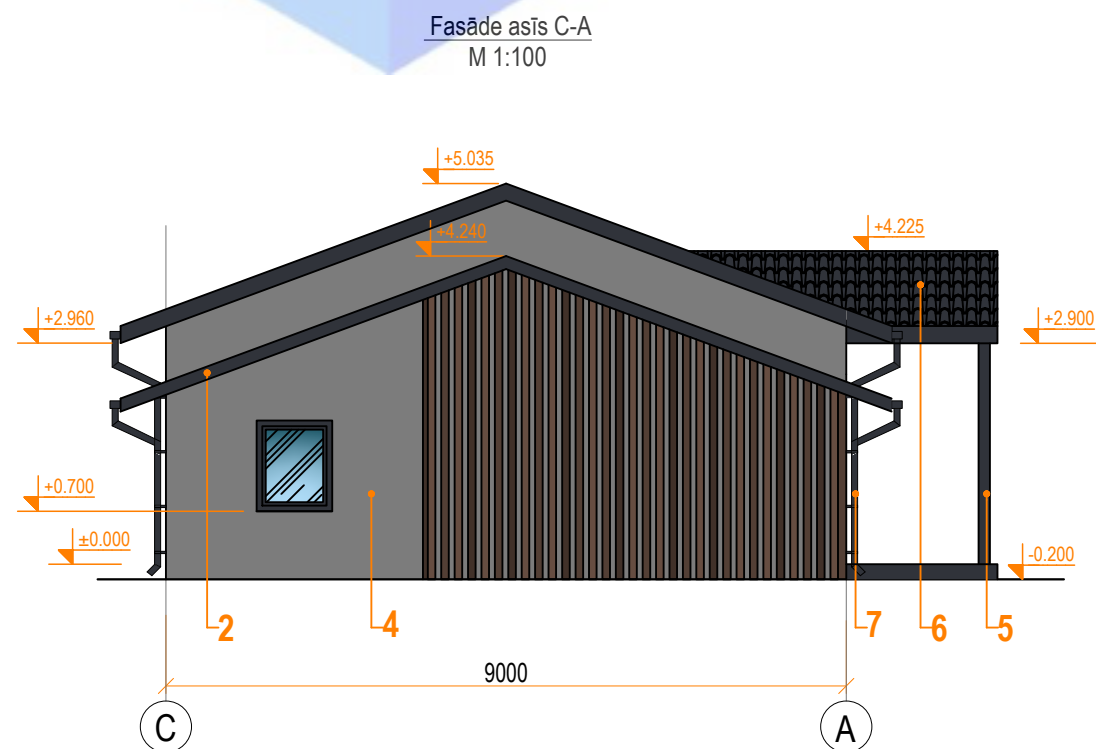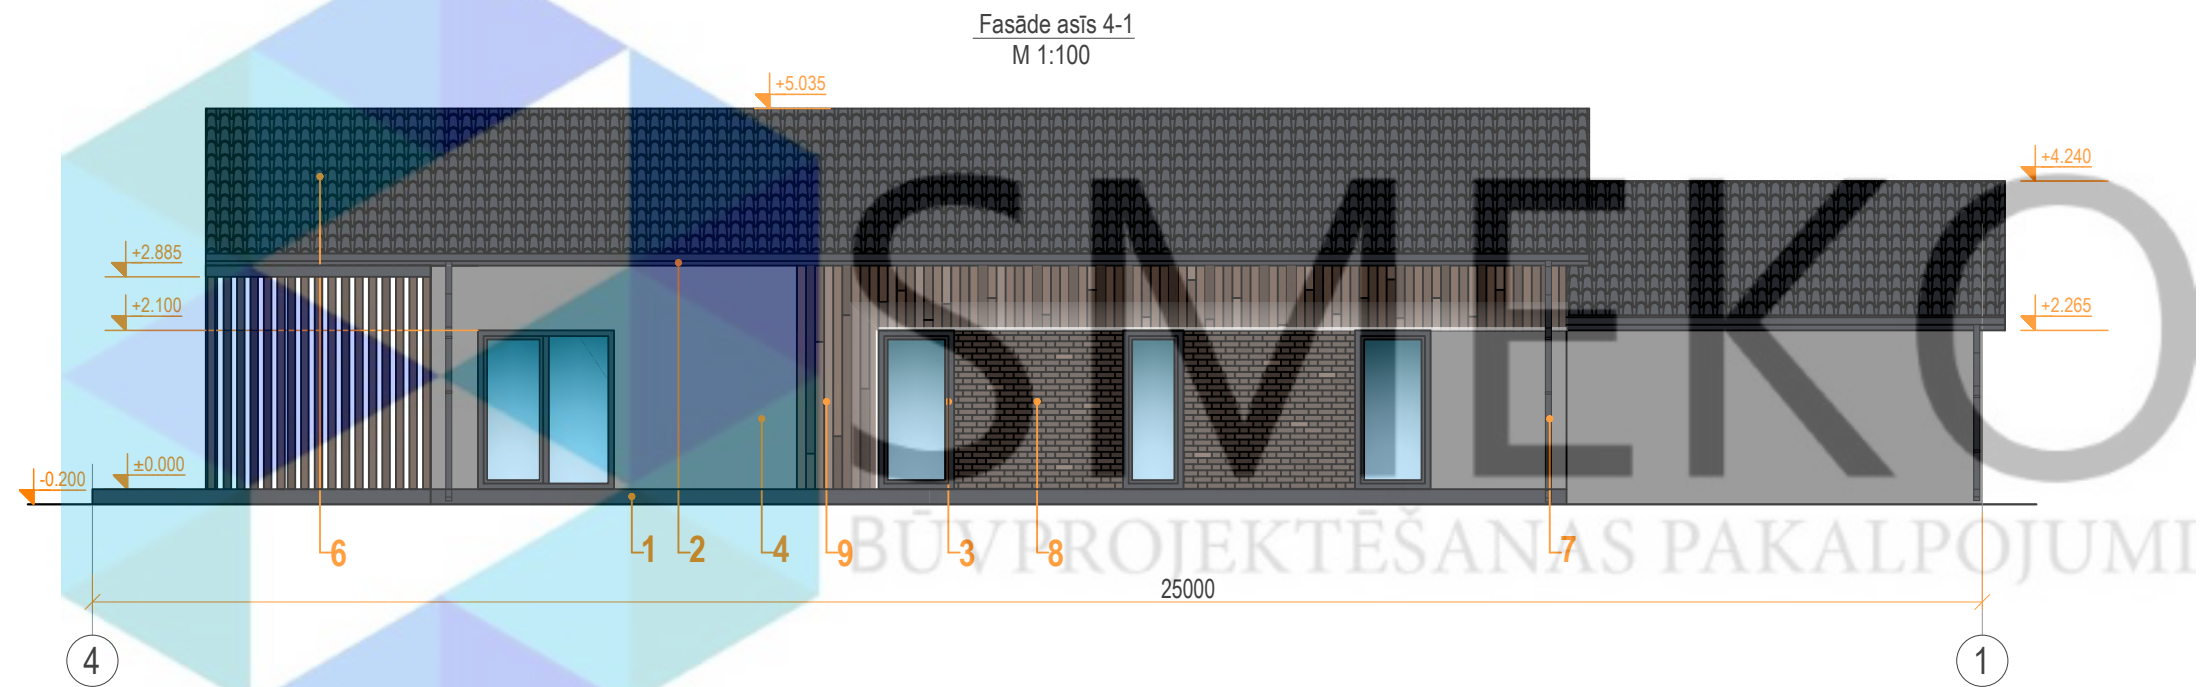

Piezīmes:

1. Rasējumi ir izstrādāti mērogā, nesaistes gadījumā par primāriem uzskatīt rakstītos izmērus;
2. Izmēri doti mm, augstuma atzīmes m;
3. Būvuzņēmējam jāpārbauda dabā esošo konstrukciju dimensijas un stāvoklis;
4. Visas augstuma atzīmes dotas no pirmā stāva tīrās grīdas ± 0.000 ;
5. Nepieciešamos mezglu risinājumu rasējumus izstrādā būvuzņēmējs;
6. Materiālu markas precizēt būvniecības gaitā;
7. Iekšējos apdares materiālus saskaņot ar pasūtītāju;

KRĀSU PASE:				
Apz.	RAKSTUROJUMS:	TONIS RGB	TONIS NCS	TONIS
1	Cokols - dekoratīvais apmetums	RGB 48,51,58	S 8005-R80B	
2	Jumta dzega - krāsoti koka dēļi	RGB 48,51,58	S 8005-R80B	
3	Logi - PVC konstrukcijas	RGB 48,51,58	S 8005-R80B	
4	Fasāžu apdare - dekoratīvā apmetums	RGB 104,104,104	S 6500-N	
5	Koka kolonna	RGB 48,51,58	S 8005-R80B	
6	Jumta segums - betona dakstiņi	RGB 48,51,58	S 8005-R80B	
7	Ūdens noteka un ūdens novadtekne - metāla konstrukcija	RGB 48,51,58	S 8005-R80B	
8	Fasāžu apdare - dekoratīvie koka dēļi	RGB 84,70,63	S 8005-Y50R	
9	Fasāžu apdare - dekoratīvais akmens	RGB 83.63.53	S 8005-Y50R	

 SMEKO BŪVPROJEKTĒŠANAS PAKALPOJUMI				Objekts:		Pasūtītāja/Arh. nr.	
						Stadija BP	
SIA "SMEKO" Reģ.nr.40103951408, Būvkomersanta reģ.nr.:12783 biroja adrese: Zeiferta iela 22, Olaine, LV-2114 tel.: +371 2 5138878 e-pasts: smeko@inbox.lv				Pasūtītājs:		Marka AR	
	V. Uzvārds	Paraksts	Datums	Rasējums: Fasādes asīs 4-1 un C-A		Lapa AR-7	Lapu sk. 9
Izstrādāja						Mērogs 1:100	
Būvpr.daļ.vad.							

Durvju specifikācija				
Apzīmējums	Shēma, izmēri (mm)	Skaits	Ailas izmēri b(mm) x h(mm)	Apraksts
ĀD-1		1	1200x2100	- Metāla konstrukcijas rāmis; - Metāla vārtne; - Komplektācijā ar rokturi un atslēgu; - Veramas uz ārpusi.
ĀD-2		1	1300x2100	- Koka konstrukcijas rāmis; - Koka vārtne; - Komplektācijā ar rokturi un atslēgu; - Veramas uz ārpusi.
DK-1		1	900x2100	- Koka konstrukcijas rāmis; - Koka vārtne; - Komplektācijā ar rokturi un atslēgu; - Kreisā vārtne; - Veramas uz ārpusi.
DL-1		2	900x2100	- Koka konstrukcijas rāmis; - Koka vārtne; - Komplektācijā ar rokturi un atslēgu; - Labā vārtne; - Veramas uz ārpusi.
DK-2		1	800x2100	- Koka konstrukcijas rāmis; - Koka vārtne; - Komplektācijā ar rokturi un atslēgu; - Kreisā vārtne; - Veramas uz ārpusi.
DL-2		2	800x2100	- Koka konstrukcijas rāmis; - Koka vārtne; - Komplektācijā ar rokturi un atslēgu; - Labā vārtne; - Veramas uz ārpusi.





Pezīmes:

1. Durvju izvietojumu plānā skatīt lapā AR-2;
2. Shēmā uzrādīts durvju skats no fasādes puses un projektētās iekšējās durvis;
3. Pirms durvju izgatavošanas un montāžas, ailas izmērus pārmērīt uz vietas;
4. Dots principiāls ailu aizpildījuma risinājums, detalizāciju izstrādā durvju piegādātājfirma.

Norādījumi:

- Durvju izmēri doti ailu kārbām. Pielaišanas nosaka izgatavotājs;
- Durvju vēršanās virzienu pirms izgatavošanas saskaņot ar plāna datiem un pasūtītāju;
- Durvju krāsas toni izvēlēties saskaņā ar interjera risinājumu;
- Durvīm jābūt pilnībā nokomplektētām ar visiem aksesuāriem;
- Durvis paredzētas slēdzamas;
- Durvju komplekts ar furnitūru, apmalēm;
- Durvju skaņas izolācija - atbilstoša MK Nr.312 "Noteikumi par Latvijas būvnormatīvu LBN 016-15 "Būvakustika";
- Durvju siltumcaurlaidības koeficients $U_w < 1,1 \text{ W/m}^2\text{K}$;
- Durvju atdura stiprināta grīdā, alumīnija, piem., FSB 3817.

 SMEKO BŪVPROJEKTĒŠANAS PAKALPOJUMI			Objekts:		Pasūtījuma/Arh. nr.	
					Stadija BP	
SIA "SMEKO" Reģ.nr.40103951408, Būvkomersanta reģ.nr.:12783 biroja adrese: Zeiferta iela 22, Olaine, LV-2114 tel.: +371 2 5138878 e-pasts: smeiko@inbox.lv			Pasūtītājs:		Marka AR	
	V. Uzvārds	Paraksts	Datums	Rasējums: Durvju specifikācija	Lapa AR-8	Lapu sk. 9
Izstrādāja					Mērogs 1:100	
Būvpr.daļ.vad.						

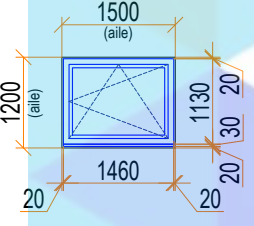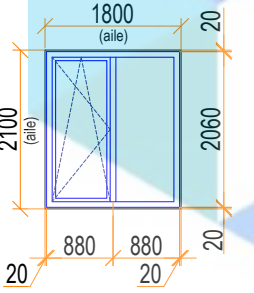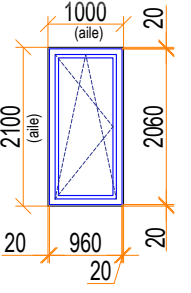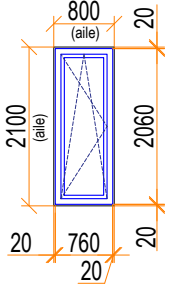Logu specifikācija				
Apzīmējums	Shēma, izmēri (mm)	Skaitis	Ailas izmēri b(mm) x h(mm)	Apraksts
L-1		1	1500x2100	- PVC konstrukcijas rāmis; - Divkārša stikla pakete; - Ugunsdrošs logs (EI-30); - Atvēršana pilnā un vēdināšanas režīmā; - Uw=1,1 (vai mazāka); - Ar iekšējo un ārējo palodzi; - Palodzes platumu saskaņot ar pasūtītāju.
L-2		2	1800x2100	- PVC konstrukcijas rāmis; - Divkārša stikla pakete; - Ugunsdrošs logs (EI-30); - Atvēršana pilnā un vēdināšanas režīmā; - Uw=1,1 (vai mazāka); - Ar iekšējo un ārējo palodzi; - Palodzes platumu saskaņot ar pasūtītāju.
L-3		3	1000x2100	- PVC konstrukcijas rāmis; - Divkārša stikla pakete; - Ugunsdrošs logs (EI-30); - Atvēršana pilnā un vēdināšanas režīmā; - Uw=1,1 (vai mazāka); - Ar iekšējo un ārējo palodzi; - Palodzes platumu saskaņot ar pasūtītāju.
L-4		2	800x2100	- PVC konstrukcijas rāmis; - Divkārša stikla pakete; - Ugunsdrošs logs (EI-30); - Atvēršana pilnā un vēdināšanas režīmā; - Uw=1,1 (vai mazāka); - Ar iekšējo un ārējo palodzi; - Palodzes platumu saskaņot ar pasūtītāju.

Pezīmes:

- Logu izvietojumu plānā skatīt lapā AR-2;
- Shēmā uzrādīts logu skats no fasādes puses un projektētās iekšējās logi;
- Pirms logu izgatavošanas un montāžas, ailas izmērus pārmērīt uz vietas;
- Dots principiāls ailu aizpildījuma risinājums, detalizāciju izstrādā logu piegādātājfirma.

Norādījumi:

- Logu izmēri doti ailu kārbām. Pielaiides nosaka izgatavotājs;
- Logu vēršanās virzienu pirms izgatavošanas saskaņot ar plāna; datiem un pasūtītāju;
- Loga siltumcaurlaidības koeficients $U_w < 1,1 \text{ W/m}^2\text{K}$;
- Logu rāmja krāsas toni no ārpuses skatīt pie ēkas fasādēm;
- Loga iekšējā palodze - koka, krāsota (krāsas toni saskaņot ar pasūtītāju);
- Visi logi komplektējami ar nepieciešamo furnitūru.

 SMEKO BŪVPROJEKTĒŠANAS PAKALPOJUMI				Objekts:		Pasūtījuma/Arh. nr.	
						Stadija BP	
SIA "SMEKO" Reģ.nr.40103951408, Būvkomersanta reģ.nr.:12783 biroja adrese: Zeiferta iela 22, Olaine, LV-2114 tel.: +371 2 5138878 e-pasts: smeko@inbox.lv				Pasūtītājs:		Marka AR	
	V. Uzvārds	Paraksts	Datums	Rasējums: Logu specifikācija		Lapa AR-9	Lapu sk. 9
Izstrādāja						Mērogs 1:100	
Būvpr.daļ.vad.							