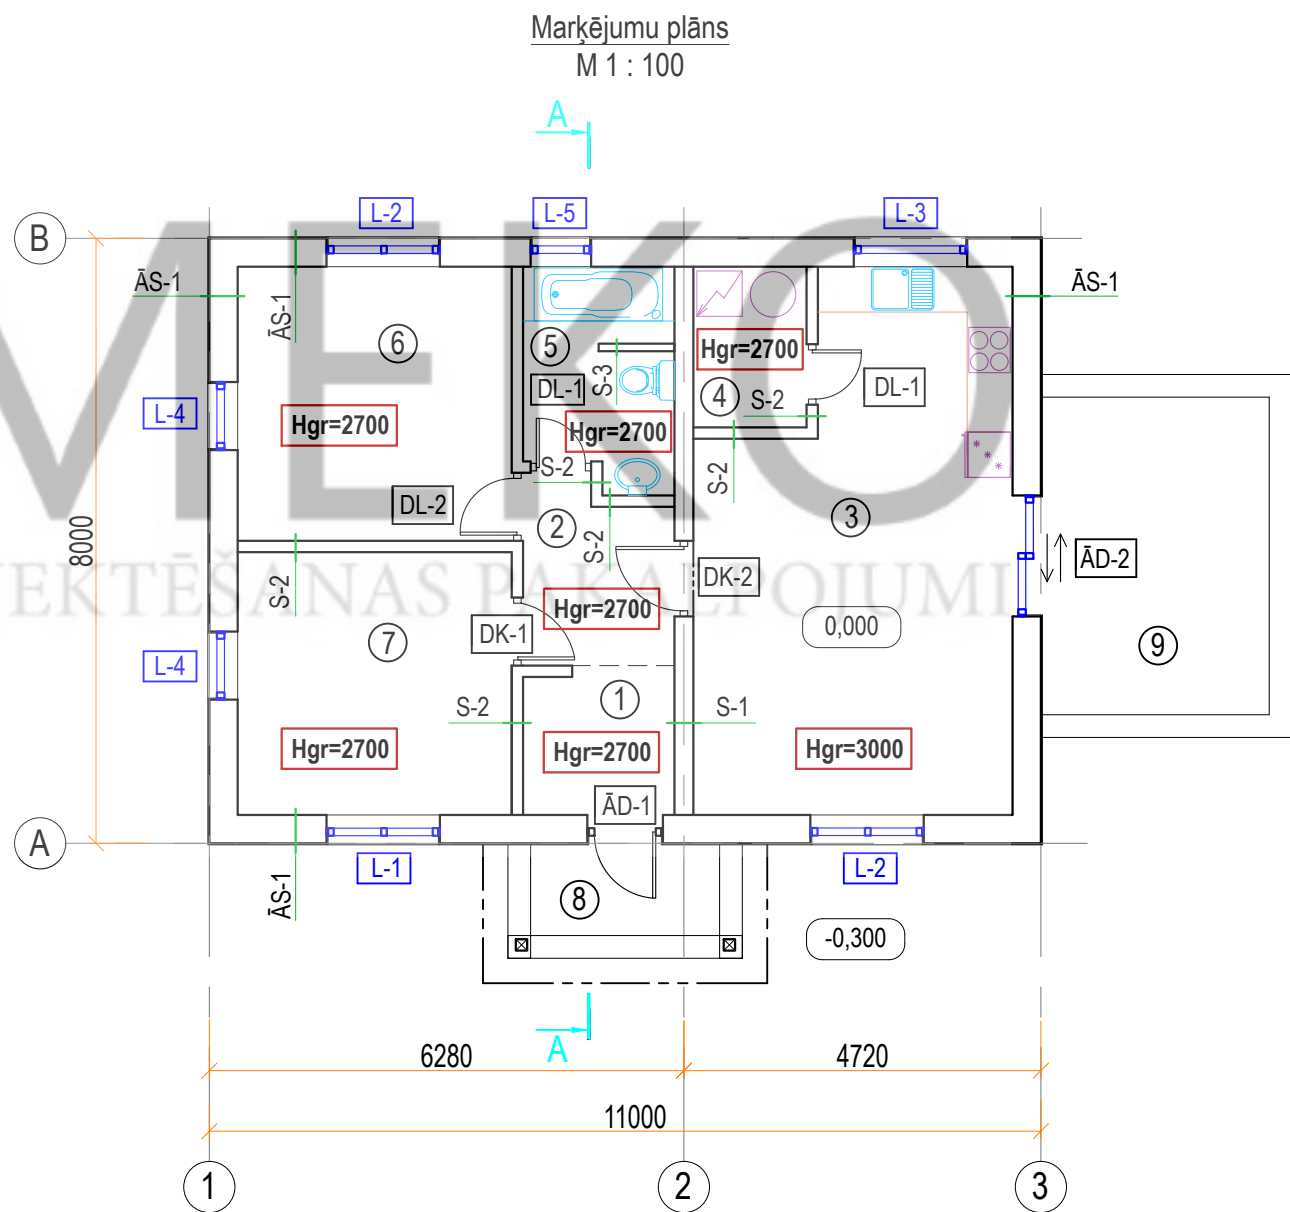
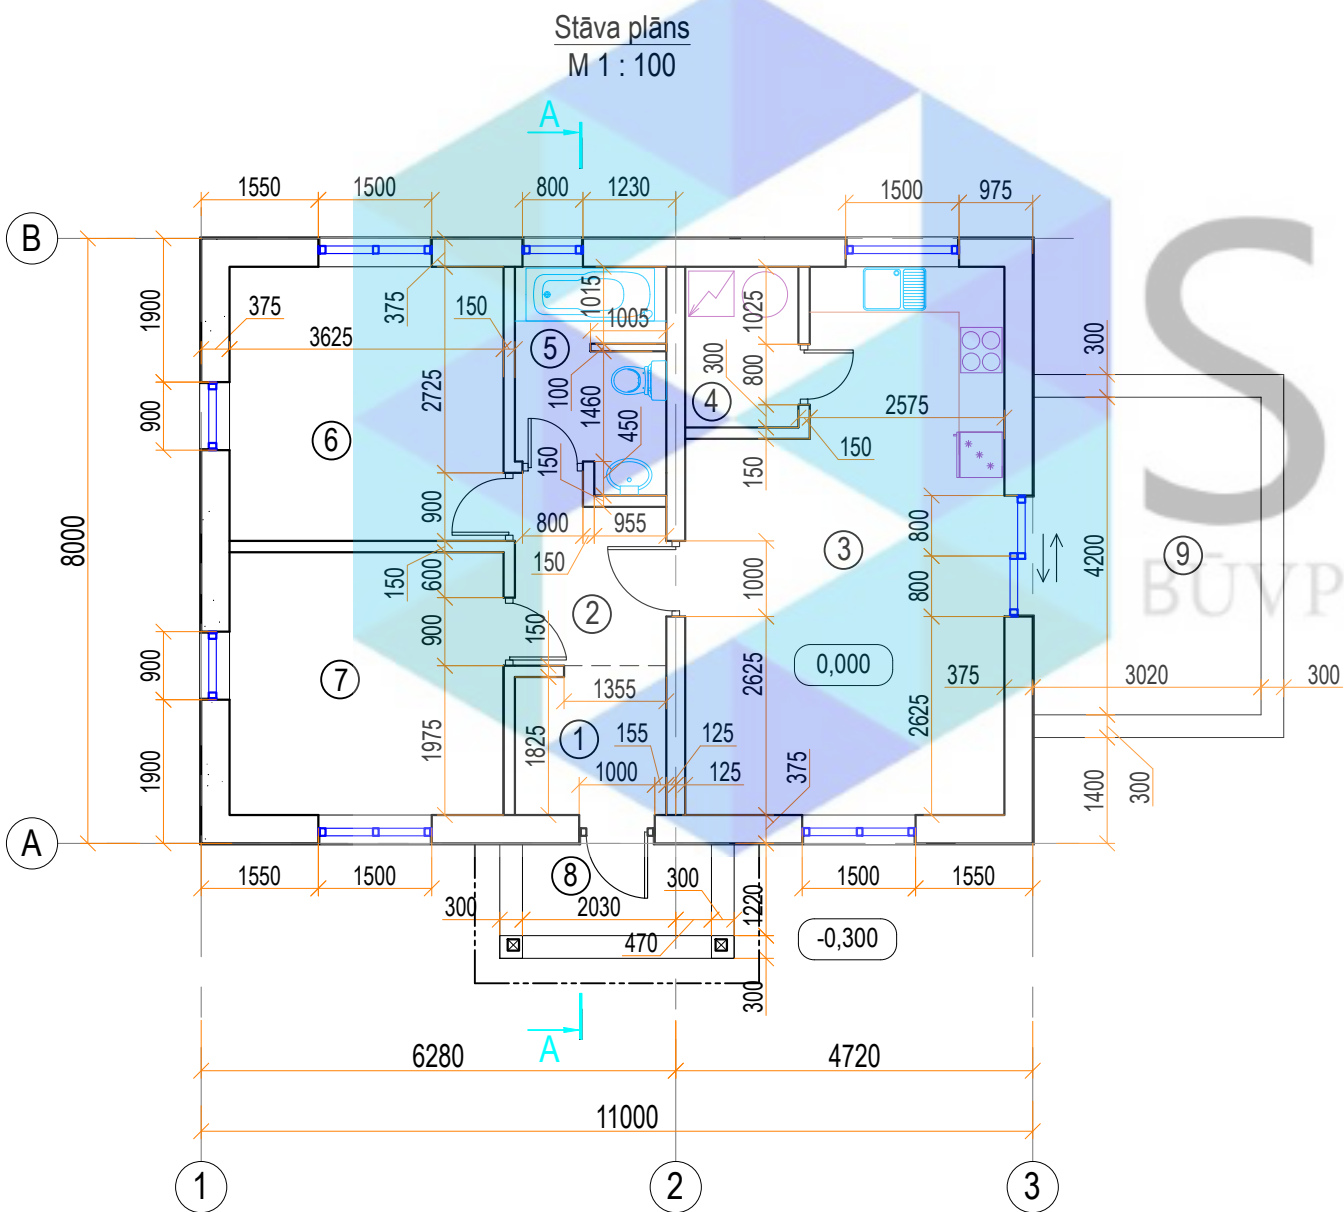




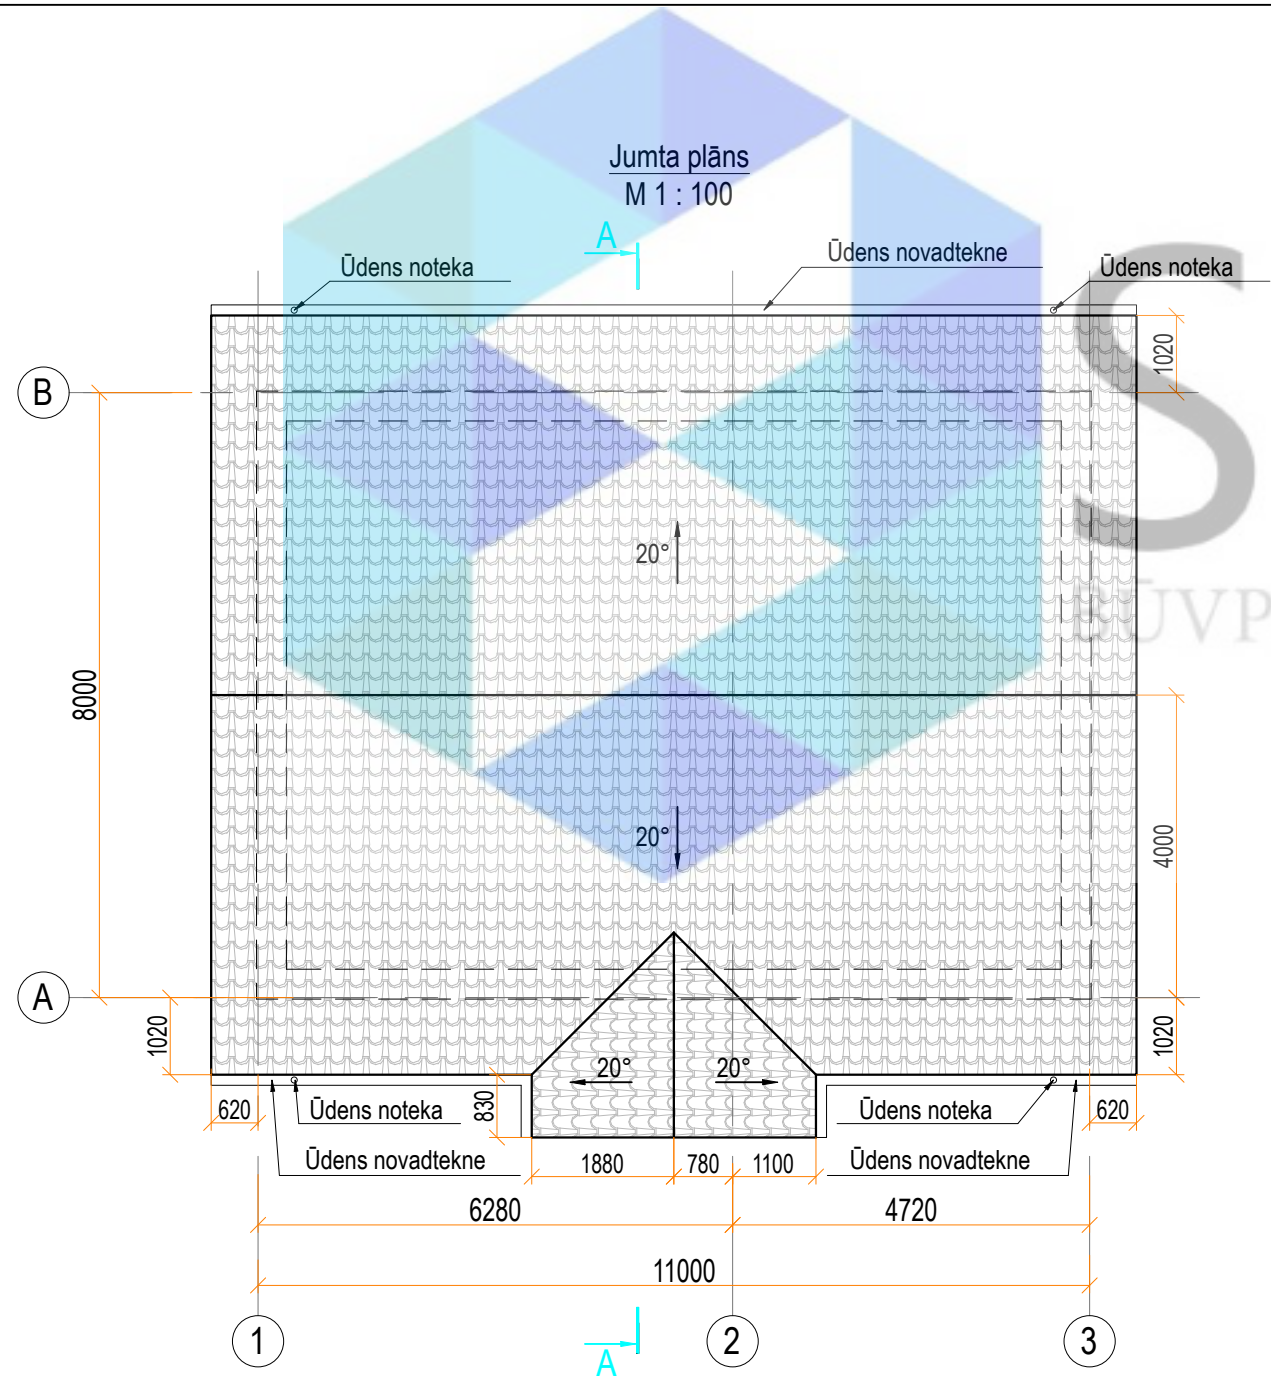
Pieņemtie apzīmējumi	
Apzīm.	Nosaukums
	Durvis
	Logs
①	Iekštelpu numerācija
±0.000	Grīdas augstumu atzīme
	Griezuma līnija
	Telpu robeža
S-1	Sienas apzīmējums
L-1	Logu apzīmējums
ĀD-1	Durvis apzīmējums
Hgr=2700	Griestu augstumu atzīme

Telpu eksplikācija		
Nr.	Nosaukums	Platība, m²
1	Priekštelpa	3.9
2	Gaitenis	4.5
3	Viesu istaba un virtuve ar ēdamistabu	26.9
4	Katlu telpa	3.2
5	Sanmezgls	5.5
6	Istaba	13.1
7	Istaba	12.6
8	Lievenis	4.7
9	Terase	12.6
KOPĀ:		87.0

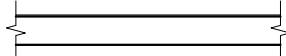
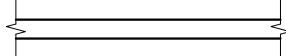
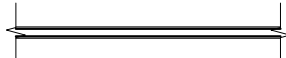
Piezīmes:

- Rasējumi ir izstrādāti mērogā, nesaistes gadījumā par primāriem uzskatīt rakstītos izmērus;
- Izmēri doti mm, augstuma atzīmes m;
- Būvuzņēmējam jāpārbauda dabā esošo konstrukciju dimensijas un stāvoklis;
- Visas augstuma atzīmes dotas no pirmā stāva tīrās grīdas ±0.000;
- Nepieciešamos mezgļu risinājumu rasējumus izstrādā būvuzņēmējs;
- Materiālu markas precizēt būvniecības gaitā;
- Iekšējos apdares materiālus saskaņot ar pasūtītāju;
- Logu specifikāciju skat. lapā AR-8;
- Durvju specifikāciju skat. lapā AR-9.
- Sienu specifikāciju skat. lapā AR-3.

 SMEKO BŪVPROJEKTĒŠANAS PAKALPOJUMI				Objekts:		Pasūt.Nr. / Arhīva Nr.	
Stadija MBP							
SIA" SMEKO" Reģ.nr.40103951408, Būvkomersanta reģ.nr.:12783 biroja adrese: Zeiferta iela 22, Olaine, LV-2114 tel.: +371 2 5138878 e-pasts: smeko@inbox.lv				Pasūtītājs:		Marka AR	
	V. Uzvārds	Paraksts	Datums	Rasējums: Stāva plāns Marķējumu plāns		Lapa AR-2	Lapu sk. 8
Izstrādāja						Mērogs 1 : 100	
Būvpr.daļ.vad.							



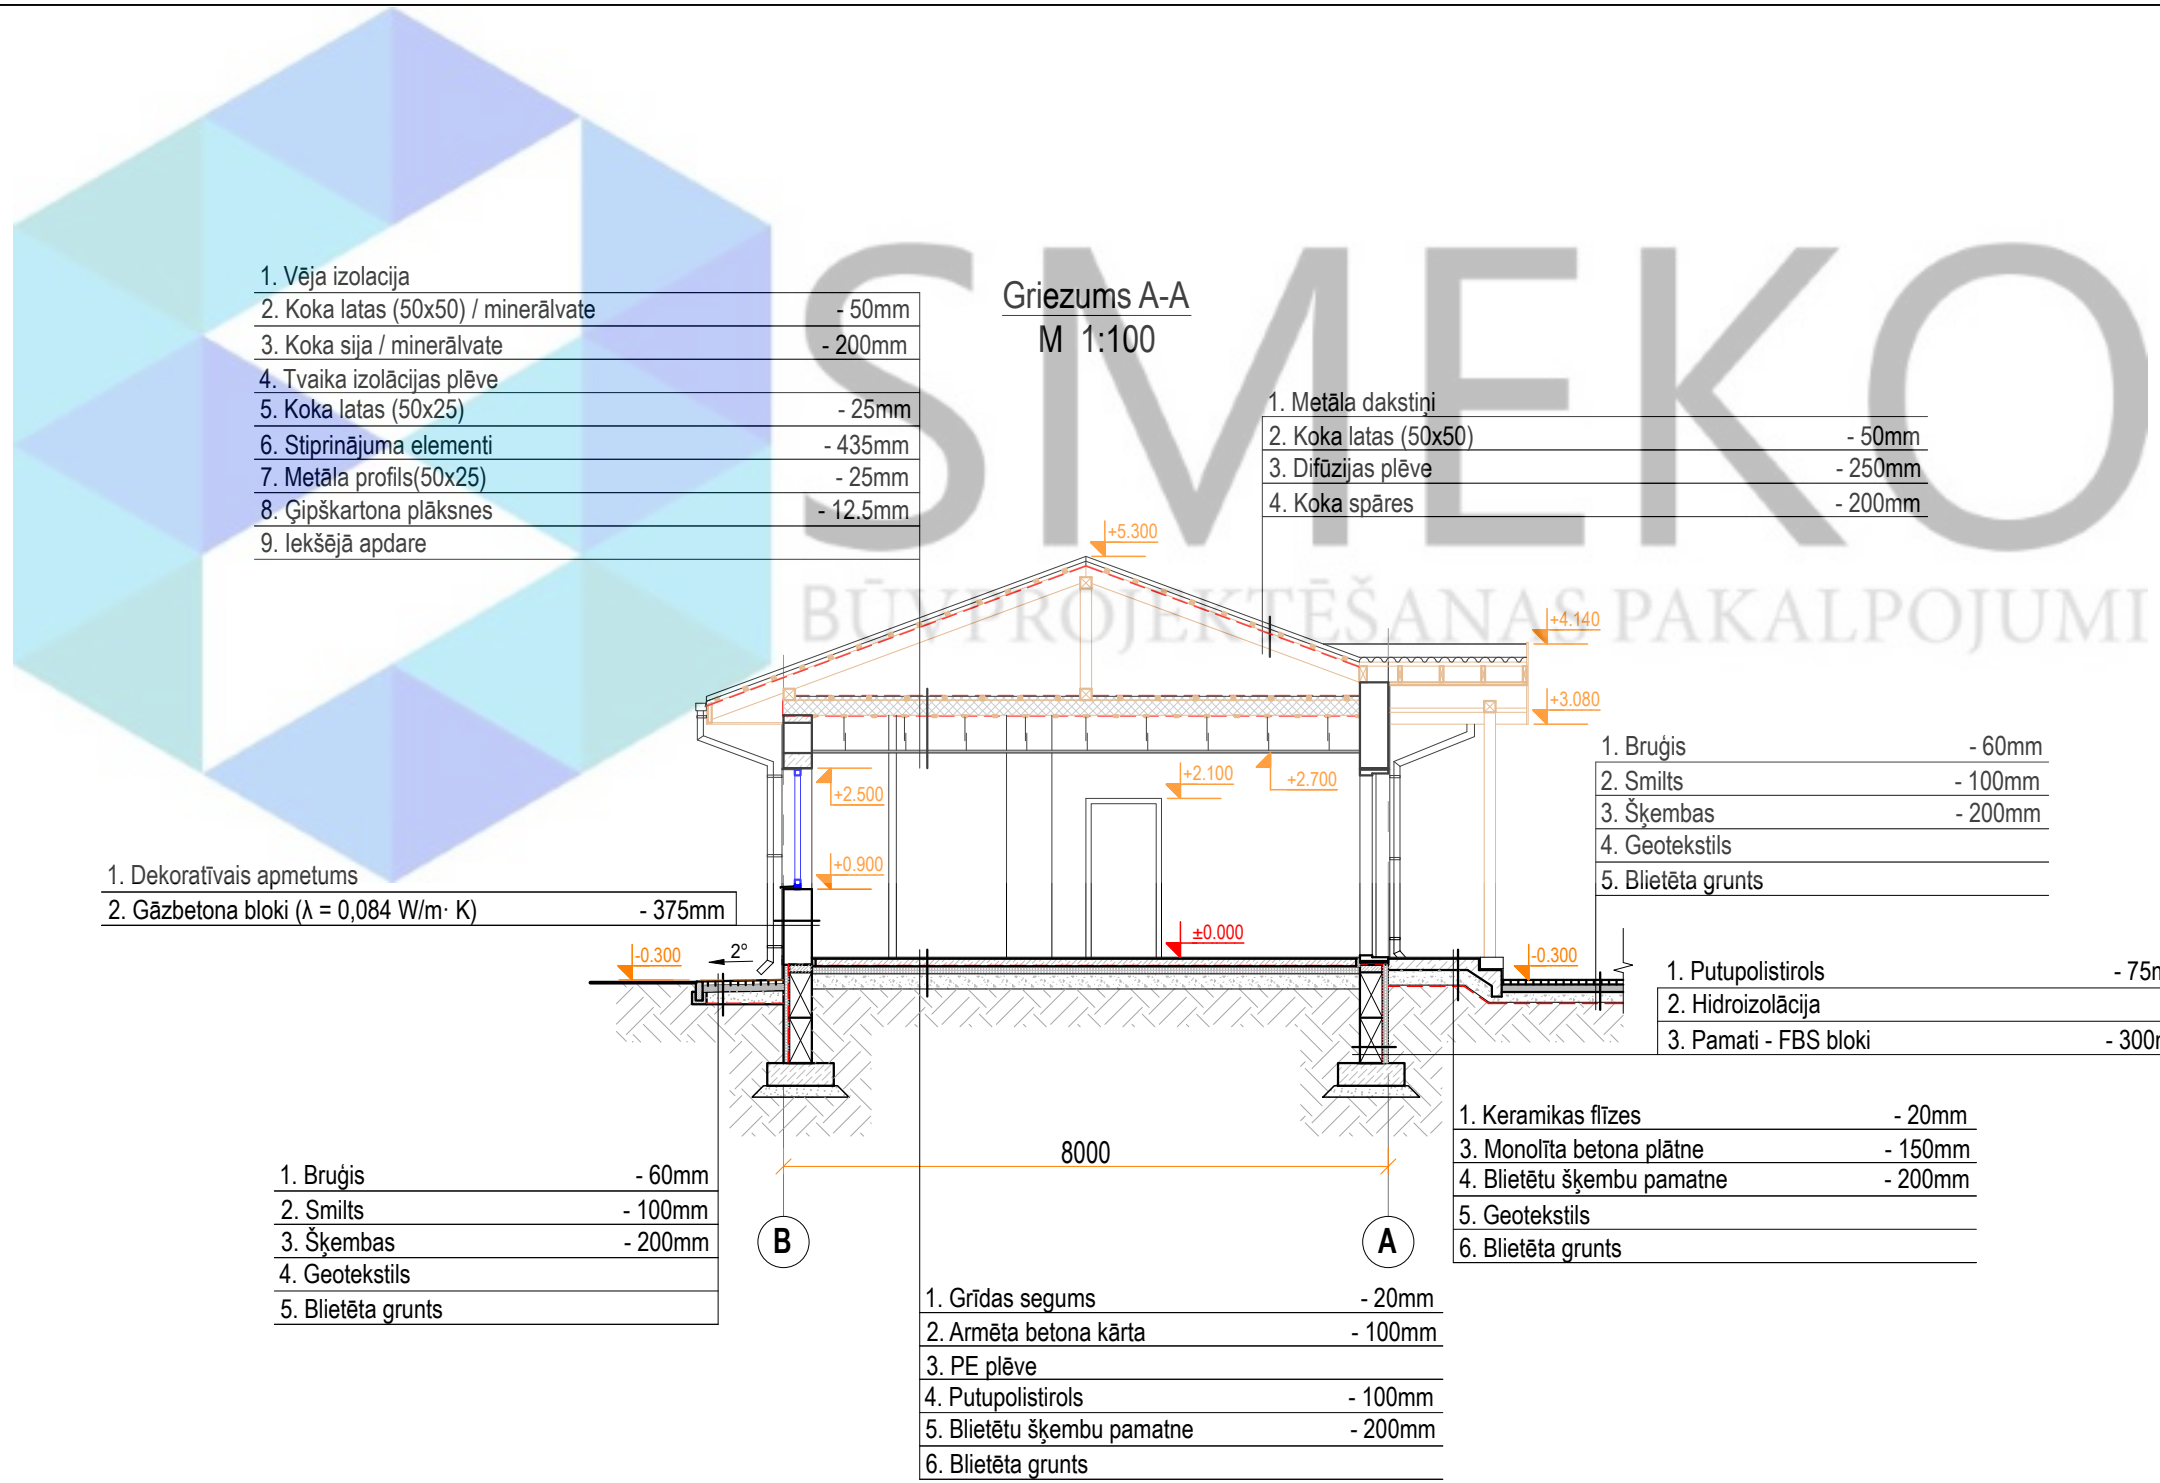
Pieņemtie apzīmējumi	
Apzīm.	Nosaukums
15°	Jumta slīpums grādos
	Jumta segums - metāla dakstiņi
---	Sienas kontūra

Sienu specifikācija			
Apzīm.	Tips	Nosaukums	
Ārējās sienas			
ĀS-1		1. Dekoratīvais apmetums 3. Gāzbetona bloks ($\lambda = 0,084 \text{ W/m} \cdot \text{K}$) / (nodrošinot REI 30 ugunsnoturību) 4. Iekšējā apdare	-375mm
Iekšējās sienas			
S-1		1. Iekšējā apdare 2. Gāzbetona bloks ($\lambda = 0,15 \text{ W/m} \cdot \text{K}$) / (nodrošinot REI 30 ugunsnoturību) 3. Iekšējā apdare	-250mm
S-2		1. Iekšējā apdare 2. Ģipškartona plāksnes / (nodrošinot REI 30 ugunsnoturību) 3. Metāla profils / akmens vate 4. Ģipškartona plāksnes / (nodrošinot REI 30 ugunsnoturību) 5. Iekšējā apdare	-2x12,5mm -100mm -2x12,5mm
S-3		1. Iekšējā apdare 2. Ģipškartona plāksnes / (nodrošinot REI 30 ugunsnoturību) 3. Metāla profils / akmens vate 4. Ģipškartona plāksnes / (nodrošinot REI 30 ugunsnoturību) 5. Iekšējā apdare	-2x12,5mm -50mm -2x12,5mm

Pezīmes:

1. Sienu izvietojumu plānā skatīt lapā AR-2;
2. Rasējumi ir izstrādāti mērogā, nesaistes gadījumā par primāriem uzskatīt rakstītos izmērus;
3. Izmēri doti mm, augstuma atzīmes m;
4. Būvuzņēmējam jāpārbauda dabā esošo konstrukciju dimensijas un stāvoklis;
5. Visas augstuma atzīmes dotas no pirmā stāva tīrās grīdas ± 0.000 ;
6. Nepieciešamos mezglu risinājumu rasējumus izstrādā būvuzņēmējs;
7. Materiālu markas precizēt būvniecības gaitā;
8. Iekšējos apdares materiālus saskaņot ar pasūtītāju.

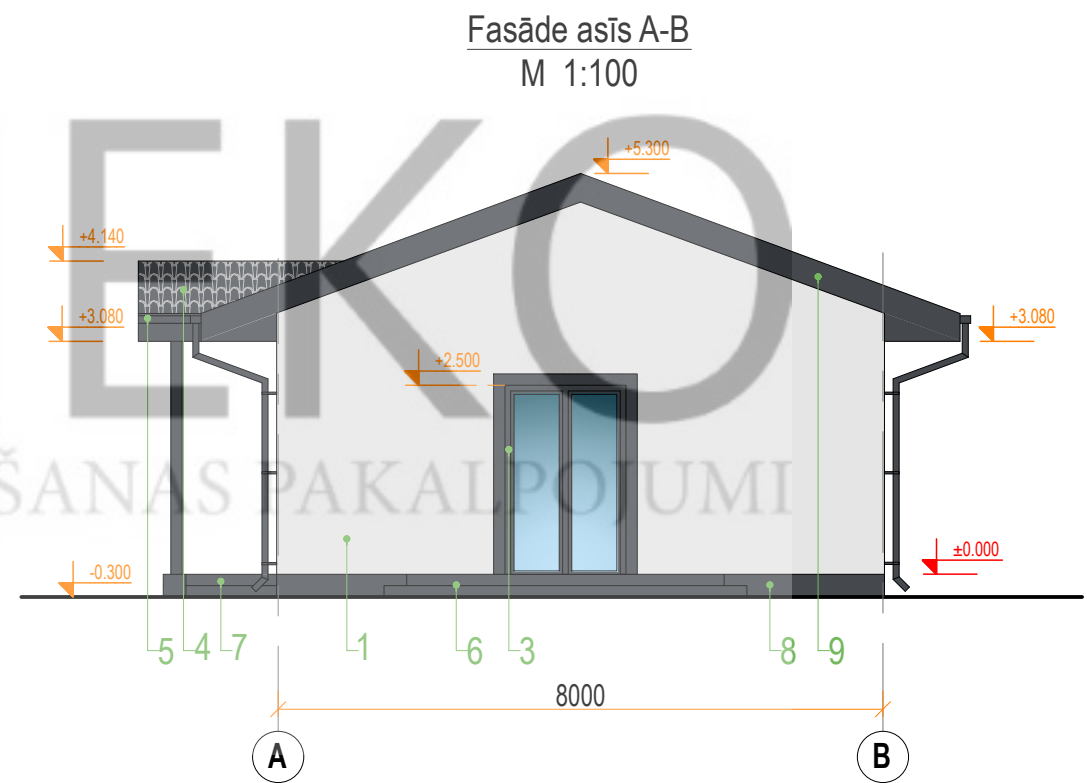
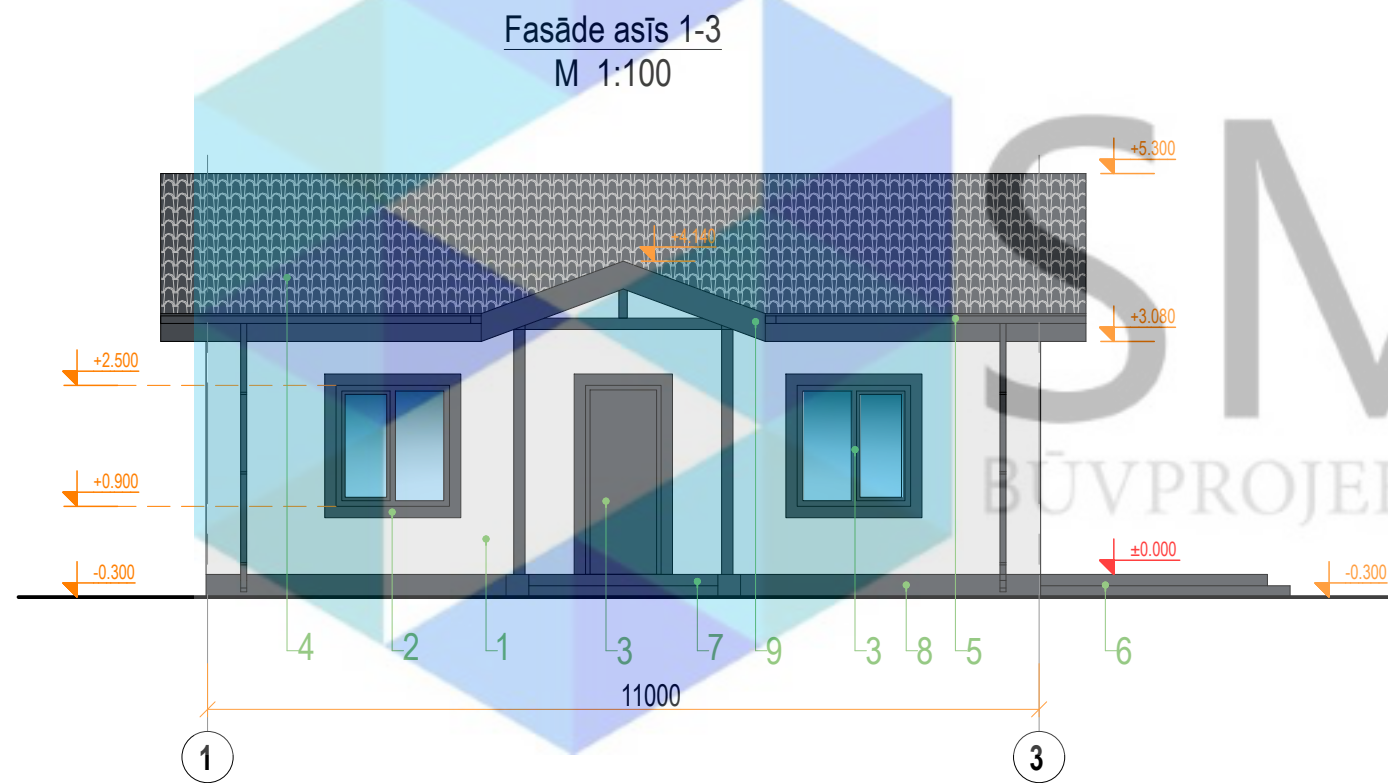
 SMEKO BŪVPROJEKTĒŠANAS PAKALPOJUMI	Objekts:		Pasūt.Nr. / Arhīva Nr.	
			Stadija MBP	
SIA "SMEKO" Reģ.nr.40103951408, Būvkomersanta reģ.nr.:12783 biroja adrese: Zeiferta iela 22, Olaine, LV-2114 tel.: +371 2 5138878 e-pasts: smeko@inbox.lv	Pasūtītājs:		Marka AR	
	V. Uzvārds	Paraksts	Rasējums: Jumta plāns Sienu specifikācija	Lapa AR-3
Izstrādāja				Lapu sk. 8
Būvpr.daļ.vad.				Mērogs 1 : 100



Piezīmes:

1. Rasējumi ir izstrādāti mērogā, nesaistes gadījumā par primāriem uzskatīt rakstītos izmērus;
2. Izmēri doti mm, augstuma atzīmes m;
3. Būvuzņēmējam jāpārbauda dabā esošo konstrukciju dimensijas un stāvoklis;
4. Visas augstuma atzīmes dotas no pirmā stāva tīrās grīdas ±0.000;
5. Nepieciešamos mezglu risinājumu rasējumus izstrādā būvuzņēmējs;
6. Materiālu markas precizēt būvniecības gaitā;
7. Iekšējos apdares materiālus saskaņot ar pasūtītāju.

 SMEKO BŪVPROJEKTĒŠANAS PAKALPOJUMI				Objekts:		Pasūt.Nr. / Arhīva Nr.	
Stadija MBP							
SIA" SMEKO" Reģ.nr.40103951408, Būvkomersanta reģ.nr.:12783 biroja adrese: Zeiferta iela 22, Olaine, LV-2114 tel.: +371 2 5138878 e-pasts: smeko@inbox.lv				Pasūtītājs:		Marka AR	
	V. Uzvārds	Paraksts	Datums	Rasējums: Griezums A-A		Lapa AR-4	Lapu sk. 8
Izstrādāja						Mērogs 1 : 100	
Būvpr.daļ.vad.							



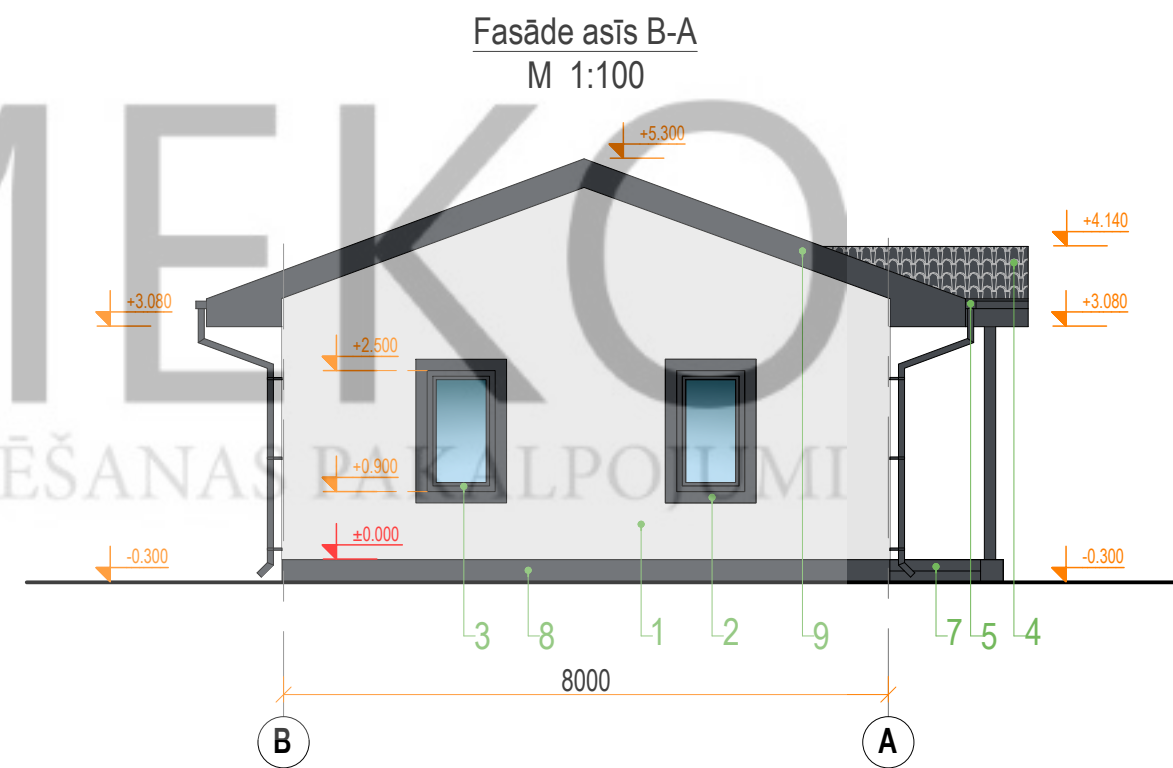
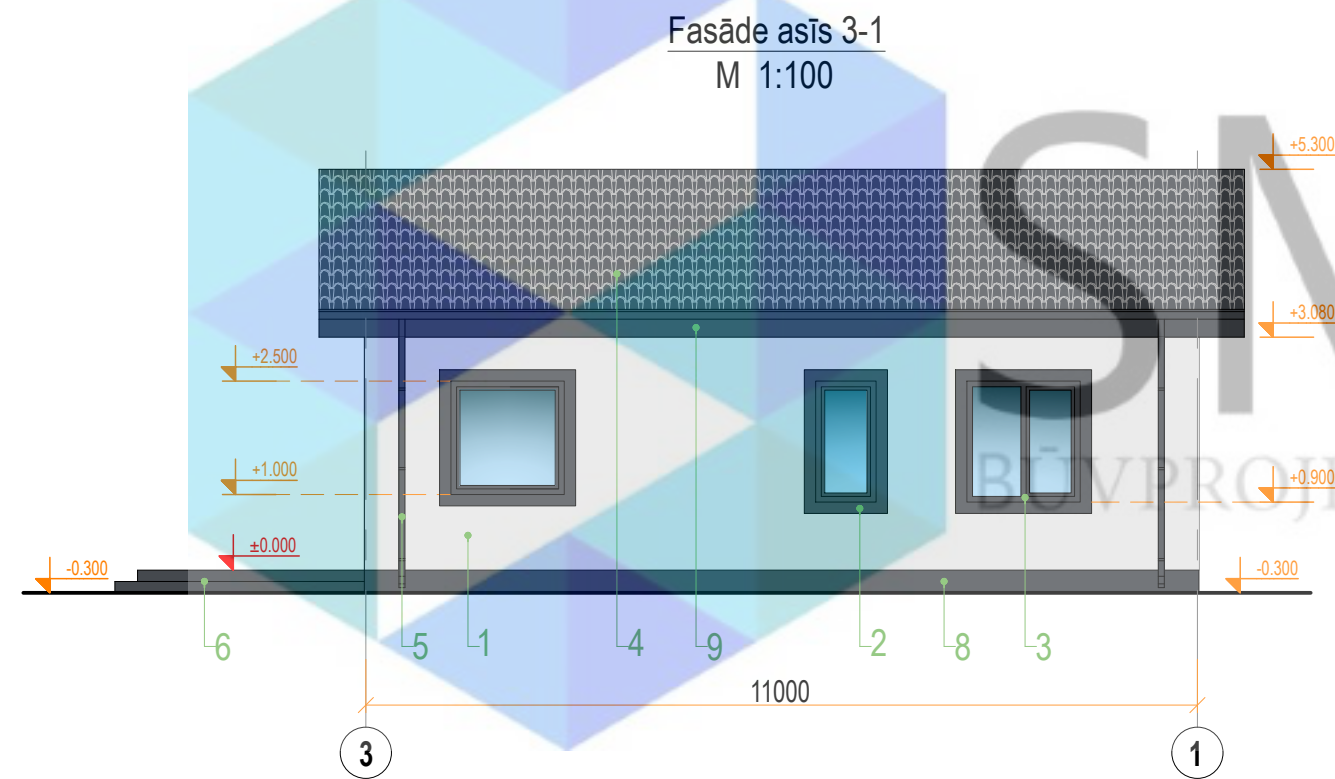
Krāsu pase

Nr.	Apzīm.	Raksturojums	Toņa kods RAL	Toņa kods NCS	Toņa kods RGB	Tonis
1		Fasādes apdare - dekoratīvais apmetums	RAL 9003	NCS S 0804-R90B	RGB 229,229,229	
2		Fasādes apdare - dekoratīvais apmetums	RAL 7024	NCS S 7502-B	RGB 69,73,78	
3		Logu un durvju rāmji	RAL 7024	NCS S 7502-B	RGB 69,73,78	
4		Jumta segums - metāla dakstiņi	RAL 7024	NCS S 7502-B	RGB 69,73,78	
5		Ūdens noteka un novadtekne	RAL 7024	NCS S 7502-B	RGB 69,73,78	
6		Terase - koka dēļi	RAL 7024	NCS S 7502-B	RGB 69,73,78	
7		Lievenis - keramikas flīzes	RAL 7024	NCS S 7502-B	RGB 69,73,78	
8		Cokols - dekoratīvais apmetums	RAL 7024	NCS S 7502-B	RGB 69,73,78	
9		Jumta dzega - krāsoti koka dēļi	RAL 7024	NCS S 7502-B	RGB 69,73,78	

Piezīmes:

1. Rasējumi ir izstrādāti mērogā, nesaistes gadījumā par primāriem uzskatīt rakstītos izmērus;
2. Izmēri doti mm, augstuma atzīmes m;
3. Būvuzņēmējam jāpārbauda dabā esošo konstrukciju dimensijas un stāvoklis;
4. Visas augstuma atzīmes dotas no pirmā stāva tīrās grīdas ±0.000;
5. Nepieciešamos mezglu risinājumu rasējumus izstrādā būvuzņēmējs;
6. Materiālu markas precizēt būvniecības gaitā;
7. Iekšējos apdares materiālus saskaņot ar pasūtītāju.

 SMEKO BŪVPROJEKTĒŠANAS PAKALPOJUMI				Objekts:		Pasūt.Nr. / Arhīva Nr.	
						Stadija MBP	
SIA "SMEKO" Reģ.nr.40103951408, Būvkomersanta reģ.nr.:12783 biroja adrese: Zeiferta iela 22, Olaine, LV-2114 tel.: +371 2 5138878 e-pasts: smeko@inbox.lv				Pasūtītājs:		Marka AR	
	V. Uzvārds	Paraksts	Datums	Rasējums: Fasāde asīs 1-3. Fasāde asīs A-B		Lapa AR-5	Lapu sk. 8
Izstrādāja						Mērogs 1 : 100	
Būvpr.daļ.vad.							



Krāsu pase

Nr.	Apzīm.	Raksturojums	Toņa kods RAL	Toņa kods NCS	Toņa kods RGB	Tonis
1		Fasādes apdare - dekoratīvais apmetums	RAL 9003	NCS S 0804-R90B	RGB 229,229,229	
2		Fasādes apdare - dekoratīvais apmetums	RAL 7024	NCS S 7502-B	RGB 69,73,78	
3		Logu un durvju rāmji	RAL 7024	NCS S 7502-B	RGB 69,73,78	
4		Jumta segums - metāla dakstiņi	RAL 7024	NCS S 7502-B	RGB 69,73,78	
5		Ūdens noteka un novadtekne	RAL 7024	NCS S 7502-B	RGB 69,73,78	
6		Terase - koka dēļi	RAL 7024	NCS S 7502-B	RGB 69,73,78	
7		Lievenis - keramikas flīzes	RAL 7024	NCS S 7502-B	RGB 69,73,78	
8		Cokols - dekoratīvais apmetums	RAL 7024	NCS S 7502-B	RGB 69,73,78	
9		Jumta dzega - krāsoti koka dēļi	RAL 7024	NCS S 7502-B	RGB 69,73,78	

Piezīmes:

1. Rasējumi ir izstrādāti mērogā, nesaistes gadījumā par primāriem uzskatīt rakstītos izmērus;
2. Izmēri doti mm, augstuma atzīmes m;
3. Būvuzņēmējam jāpārbauda dabā esošo konstrukciju dimensijas un stāvoklis;
4. Visas augstuma atzīmes dotas no pirmā stāva tīrās grīdas ±0.000;
5. Nepieciešamos mežglu risinājumu rasējumus izstrādā būvuzņēmējs;
6. Materiālu markas precizēt būvniecības gaitā;
7. Iekšējos apdares materiālus saskaņot ar pasūtītāju.

 SMEKO BŪVPROJEKTĒŠANAS PAKALPOJUMI				Objekts:		Pasūt.Nr. / Arhīva Nr.	
						Stadija MBP	
SIA "SMEKO" Reģ.nr.40103951408, Būvkomersanta reģ.nr.:12783 biroja adrese: Zeiferta iela 22, Olaine, LV-2114 tel.: +371 2 5138878 e-pasts: smeko@inbox.lv				Pasūtītājs:		Marka AR	
	V. Uzvārds	Paraksts	Datums	Rasējums: Fasāde asīs 3-1. Fasāde asīs B-A		Lapa AR-6	Lapu sk. 8
Izstrādāja						Mērogs 1 : 100	
Būvpr.daļ.vad.							

Logu specifikācija				
Apzīm.	Shēma, izmēri (mm)	Skaitis	Ailas izmēri b (mm) x h (mm)	Apraksts
L-1		1	1500x1600	- PVC konstrukcijas rāmis; - Divkārsa stikla pakete; - Ugunsdrošs logs (EI-30); - Uw = 1,1 (vai mazāka); - Atvēršana pilnā un vēdināšanas režīmā; - Ar iekšējo un ārējo palodzi; - Palodzes platumu saskaņot ar pasūtītāju.
L-2		2	1500x1600	- PVC konstrukcijas rāmis; - Divkārsa stikla pakete; - Ugunsdrošs logs (EI-30); - Uw = 1,1 (vai mazāka); - Atvēršana pilnā un vēdināšanas režīmā; - Ar iekšējo un ārējo palodzi; - Palodzes platumu saskaņot ar pasūtītāju.
L-3		1	1500x1500	- PVC konstrukcijas rāmis; - Divkārsa stikla pakete; - Ugunsdrošs logs (EI-30); - Uw = 1,1 (vai mazāka); - Atvēršana vēdināšanas režīmā; - Ar iekšējo un ārējo palodzi; - Palodzes platumu saskaņot ar pasūtītāju.
L-4		2	900x1600	- PVC konstrukcijas rāmis; - Divkārsa stikla pakete; - Ugunsdrošs logs (EI-30); - Uw = 1,1 (vai mazāka); - Atvēršana pilnā un vēdināšanas režīmā; - Ar iekšējo un ārējo palodzi; - Palodzes platumu saskaņot ar pasūtītāju.
L-5		1	800x1600	- PVC konstrukcijas rāmis; - Divkārsa stikla pakete; - Ugunsdrošs logs (EI-30); - Uw = 1,1 (vai mazāka); - Atvēršana pilnā un vēdināšanas režīmā; - Ar iekšējo un ārējo palodzi; - Palodzes platumu saskaņot ar pasūtītāju.

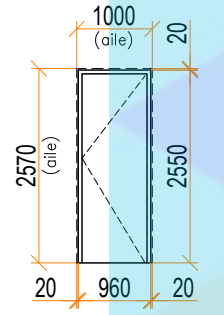
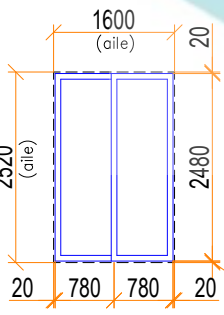
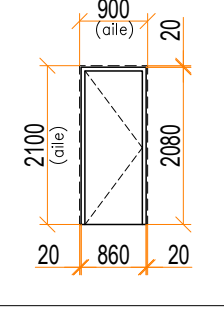
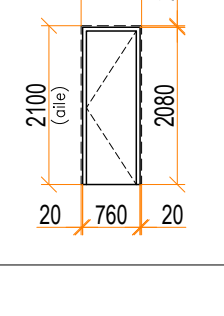
Pezīmes:

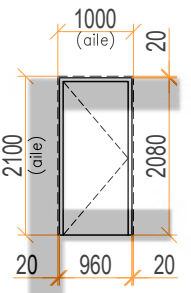
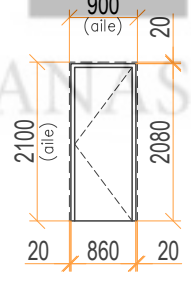
1. Logu izvietojumu plānā skatīt lapā AR-2;
2. Shēmā uzrādīts logu skats no fasādes puses un projektētās iekšējās logi;
3. Pirms logu izgatavošanas un montāžas, ailas izmērus pārmērīt uz vietas;
4. Dots principiāls ailu aizpildījuma risinājums, detalizāciju izstrādā logu piegādātājfirma.

Norādījumi:

- Logu izmēri doti ailu kārbām. Pielaides nosaka izgatavotājs;
- Logu vēršanās virzienu pirms izgatavošanas saskaņot ar plāna; datiem un pasūtītāju;
- Loga siltumcaurlaidības koeficients $U_w < 1,1 \text{ W/m}^2\text{K}$;
- Logu rāmja krāsas toni no ārpuses skatīt pie ēkas fasādēm;
- Loga iekšējā palodze - koka, krāsota (krāsas toni saskaņot ar pasūtītāju);
- Visi logi komplektējami ar nepieciešamo furnitūru.

 SMEKO BŪVPROJEKTĒŠANAS PAKALPOJUMI				Objekts:		Pasūt.Nr. / Arhīva Nr.	
						Stadija MBP	
SIA" SMEKO" Reģ.nr.40103951408, Būvkomersanta reģ.nr.:12783 biroja adrese: Zeiferta iela 22, Olaine, LV-2114 tel.: +371 2 5138878 e-pasts: smeko@inbox.lv				Pasūtītājs:		Marka AR	
	V. Uzvārds	Paraksts	Datums	Rasējums: Logu specifikācija		Lapa AR-7	Lapu sk. 8
Izstrādāja						Mērogs 1 : 100	
Būvpr.daļ.vad.							

Durvju specifikācija				
Apzīm.	Shēma, izmēri (mm)	Skaits	Ailas izmēri b (mm) x h (mm)	Apraksts
ĀD-1		1	1000x2570	- Metāla konstrukcijas durvis - Ugunsdrošas durvis (EI-30); - Komplektācijā ar rokturi un atslēgu; - Labā vērtne.
ĀD-2		1	1600x2520	- Metāla konstrukcijas durvis ar stiklojumu; - Komplektācijā ar rokturi un atslēgu; - Nodrošinot EI-30 ugunsnoturību.
DK-1		1	900x2100	- Koka konstrukcijas rāmis; - Koka vērtne; - Komplektācija ar rokturi un atslēgu; - Nodrošinot EI-30 ugunsnoturību; - Kreisā vērtne.
DL-1		2	800x2100	- Koka konstrukcijas rāmis; - Koka vērtne; - Komplektācija ar rokturi un atslēgu; - Nodrošinot EI-30 ugunsnoturību; - Labā vērtne.

DK-2		1	1000x2100	- Koka konstrukcijas rāmis; - Koka vērtne; - Komplektācija ar rokturi un atslēgu; - Nodrošinot EI-30 ugunsnoturību; - Kreisā vērtne.
DL-2		1	900x2100	- Koka konstrukcijas rāmis; - Koka vērtne; - Komplektācija ar rokturi un atslēgu; - Nodrošinot EI-30 ugunsnoturību; - Labā vērtne.

Norādījumi:

- Durvju izmēri doti ailu kārbām. Pielaides nosaka izgatavotājs;
- Durvju vēršanās virzienu pirms izgatavošanas saskaņot ar plāna datiem un pasūtītāju;
- Durvju krāsas toni izvēlēties saskaņā ar interjera risinājumu;
- Durvīm jābūt pilnībā nokomplektētām ar visiem aksesuāriem;
- Durvis paredzētas slēdzamas;
- Durvju komplekts ar furnitūru, apmalēm;
- Durvju skaņas izolācija - atbilstoša MK Nr.312 "Noteikumi par Latvijas būvnormatīvu LBN 016-15 "Būvakustika";
- Durvju siltumcaurlaidības koeficients $U_w < 1,1 \text{ W/m}^2\text{K}$;
- Durvju atdura stiprināta grīdā, alumīnija, piem., FSB 3817.

Pezīmes:

1. Durvju izvietojumu plānā skatīt lapā AR-2;
2. Shēmā uzrādīts durvju skats no fasādes puses un projektētās iekšējās durvis;
3. Pirms durvju izgatavošanas un montāžas, ailas izmērus pārmērīt uz vietas;
4. Dots principiāls ailu aizpildījuma risinājums, detalizāciju izstrādā durvju piegādātājfirma.

 SMEKO BŪVPROJEKTĒŠANAS PAKALPOJUMI	Objekts:		Pasūt.Nr. / Arhīva Nr.	
			Stadija MBP	
SIA "SMEKO" Reģ.nr.40103951408, Būvkomersanta reģ.nr.:12783 biroja adrese: Zeiferta iela 22, Olaine, LV-2114 tel.: +371 2 5138878 e-pasts: smeko@inbox.lv	Pasūtītājs:		Marka AR	
	V. Uzvārds	Paraksts	Datums	Durvju specifikācija
Izstrādāja				
Būvpr.daļ.vad.				
				Lapa AR-8
				Lapu sk. 8
				Mērogs 1 : 100